



# **PORTA TRINITAT**


**Carretera de Ribes, 55-61**

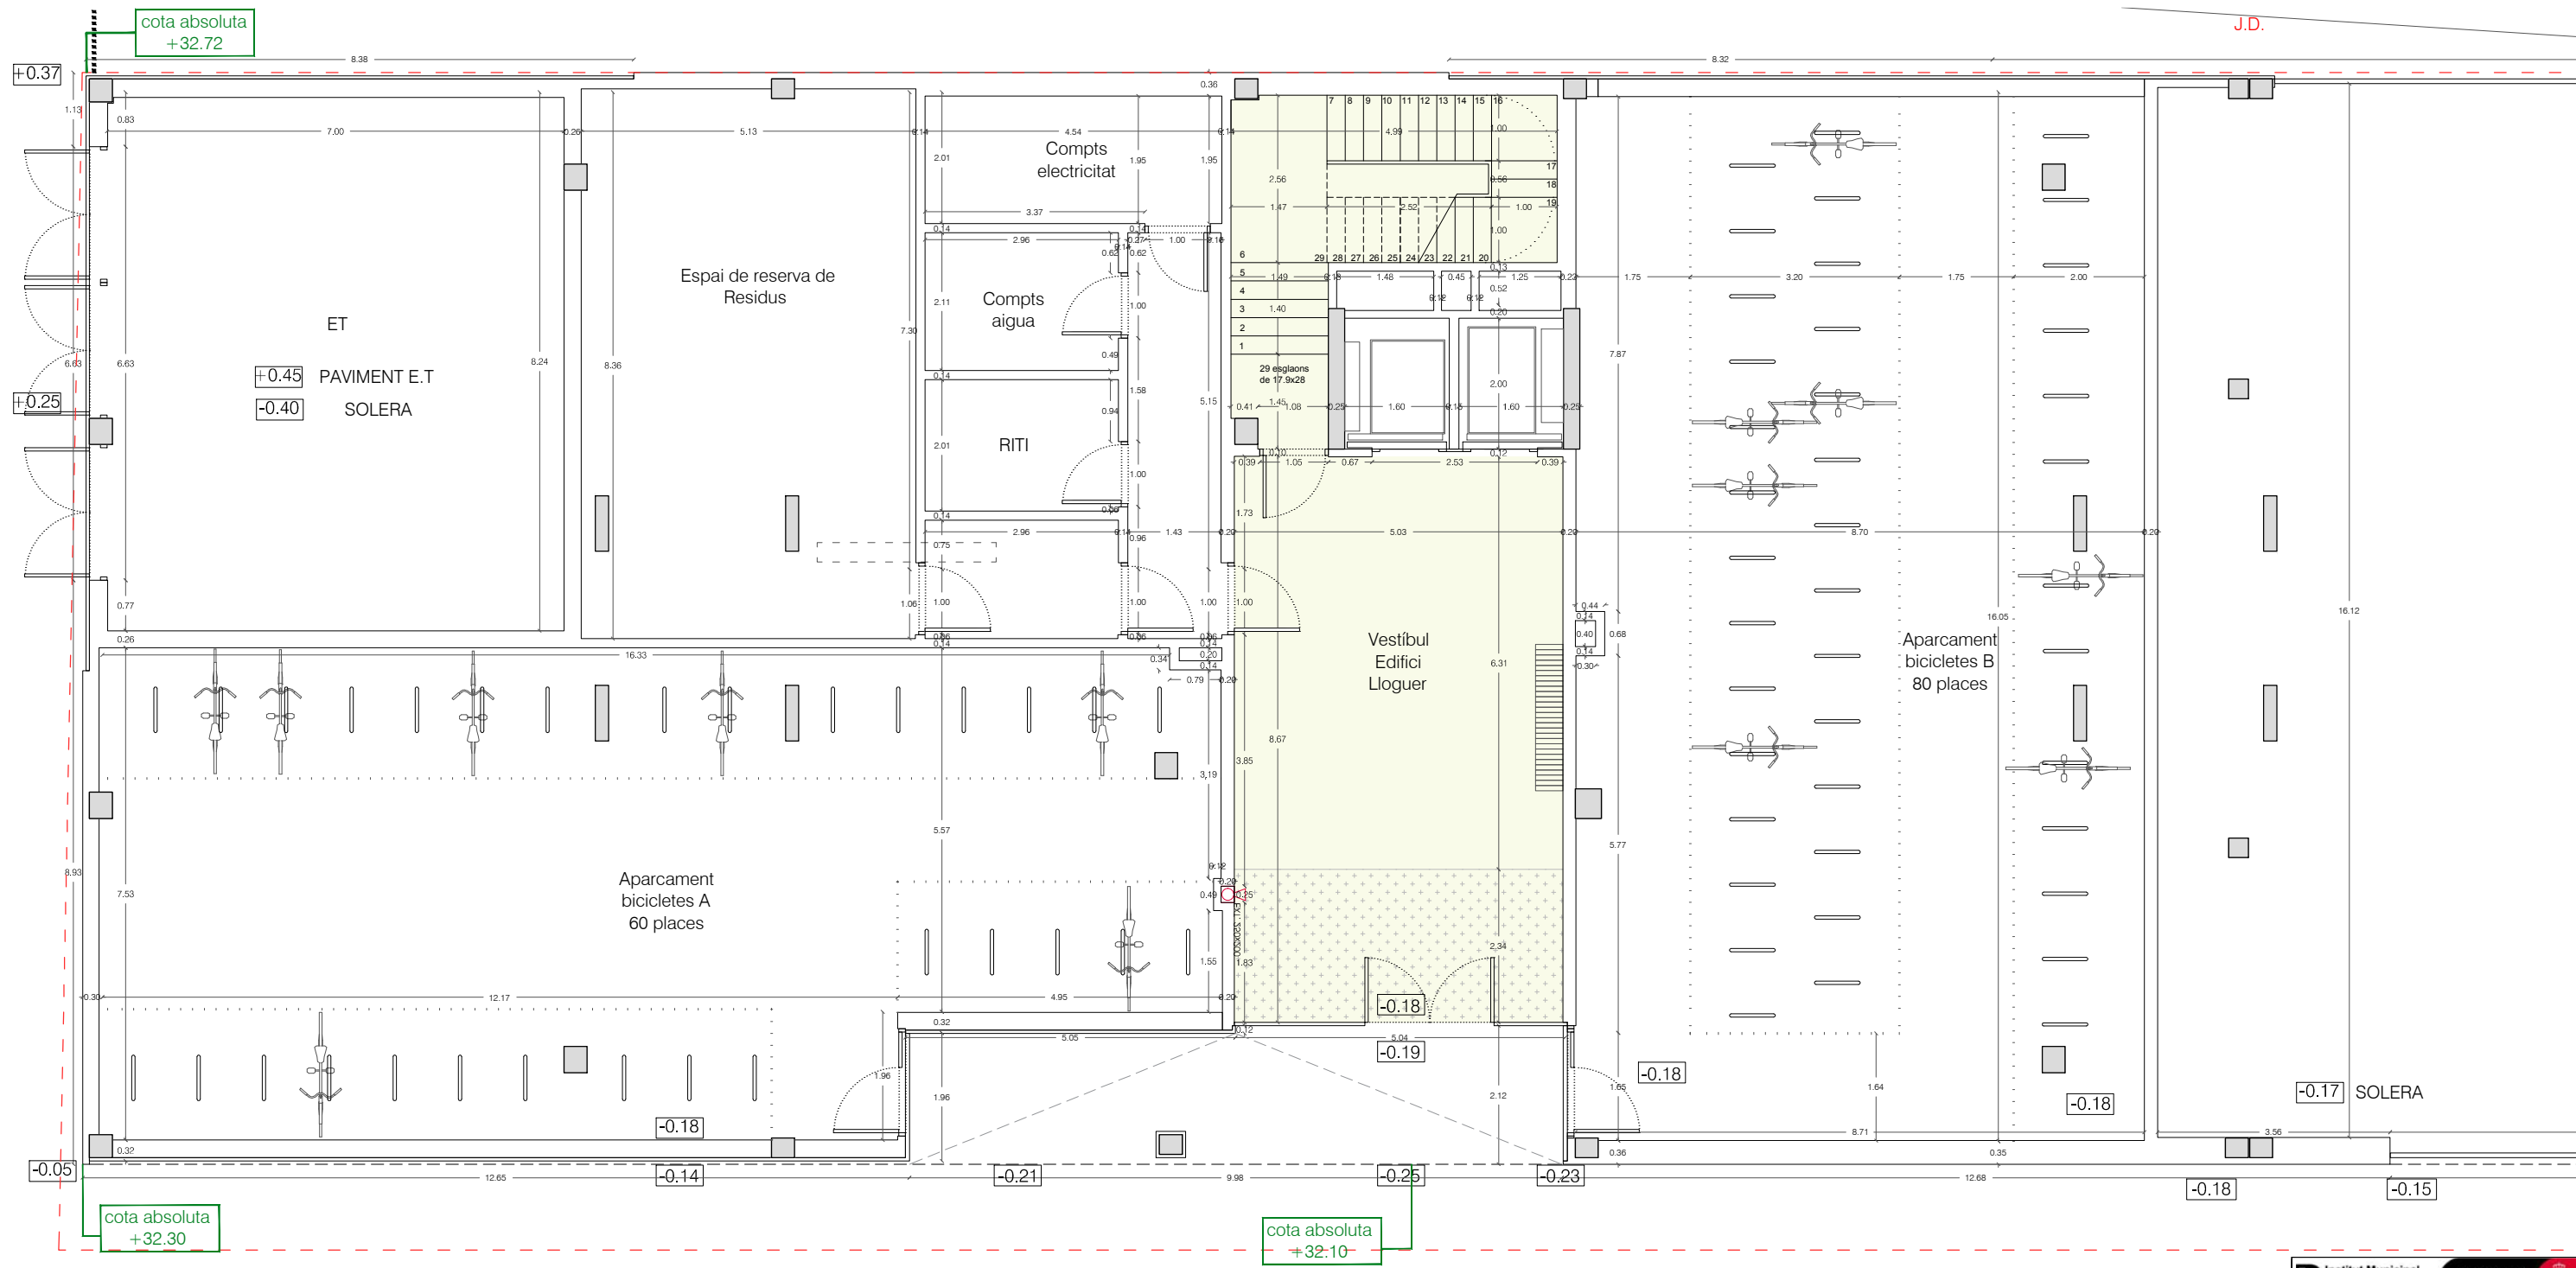



J.D.

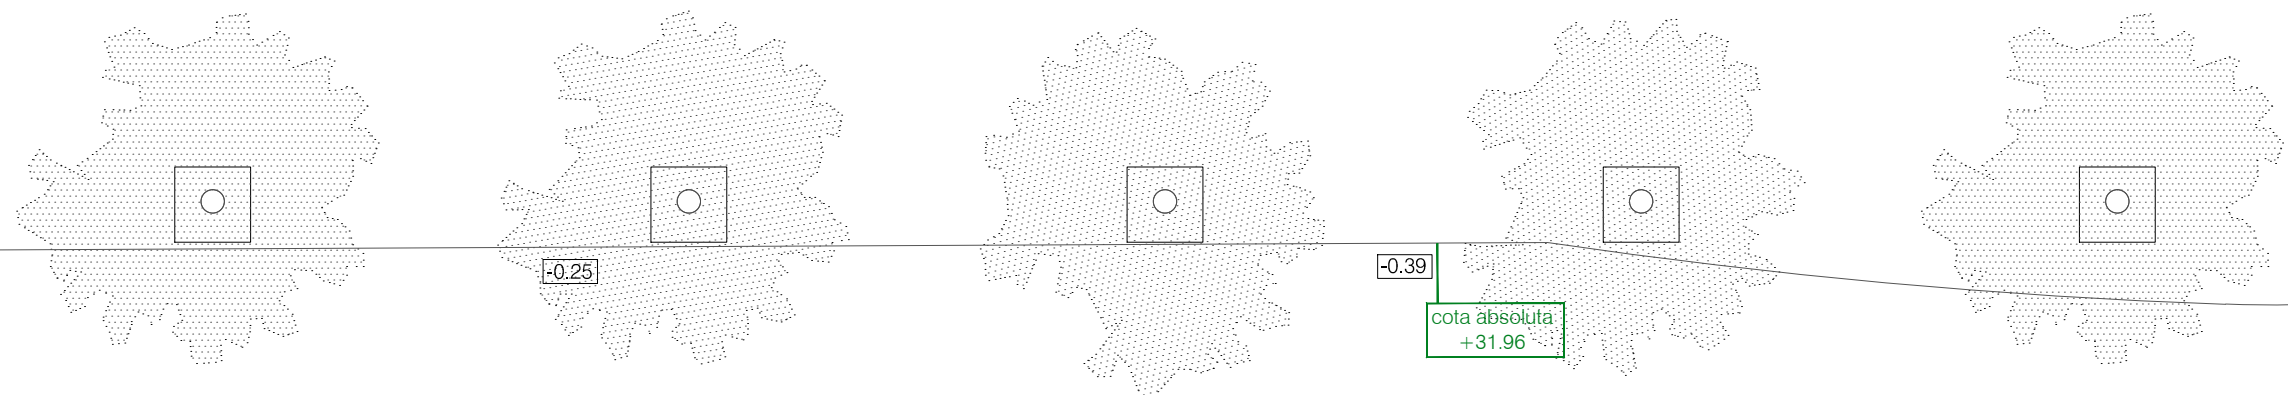


PLANTA BAIXA Bloc 1  
1/100

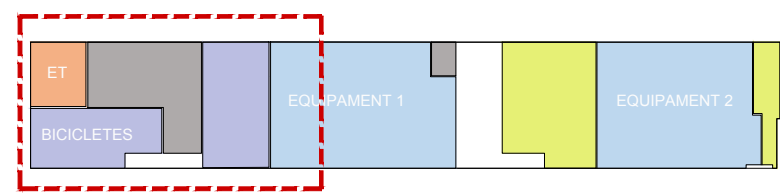


<b>Projecte</b> Projecte Executiu de 139 Habitatges Dotacionals i Equipaments a la Carretera de Ribes 53-65	
<b>Situació</b> Carretera de Ribes 53-65 (Porta Trinitat), Barcelona	
<b>Plànol</b> DGA_Plantes de replanteig	
<b>PLANTA BAIXA</b> <b>BLOC 1</b>	
<b>Escala</b> A3: 1/100 A1: 1/50	<b>Nº</b> <b>B1.1</b>
<b>Data</b> MARÇ 2020	<b>Nº IMHAB</b> 799
<b>l'Arquitecte</b> Nogué Onzain López Arquitectes MIBA arquitects	
<b>El Contractista</b> -	
<b>IMHAB</b> -	

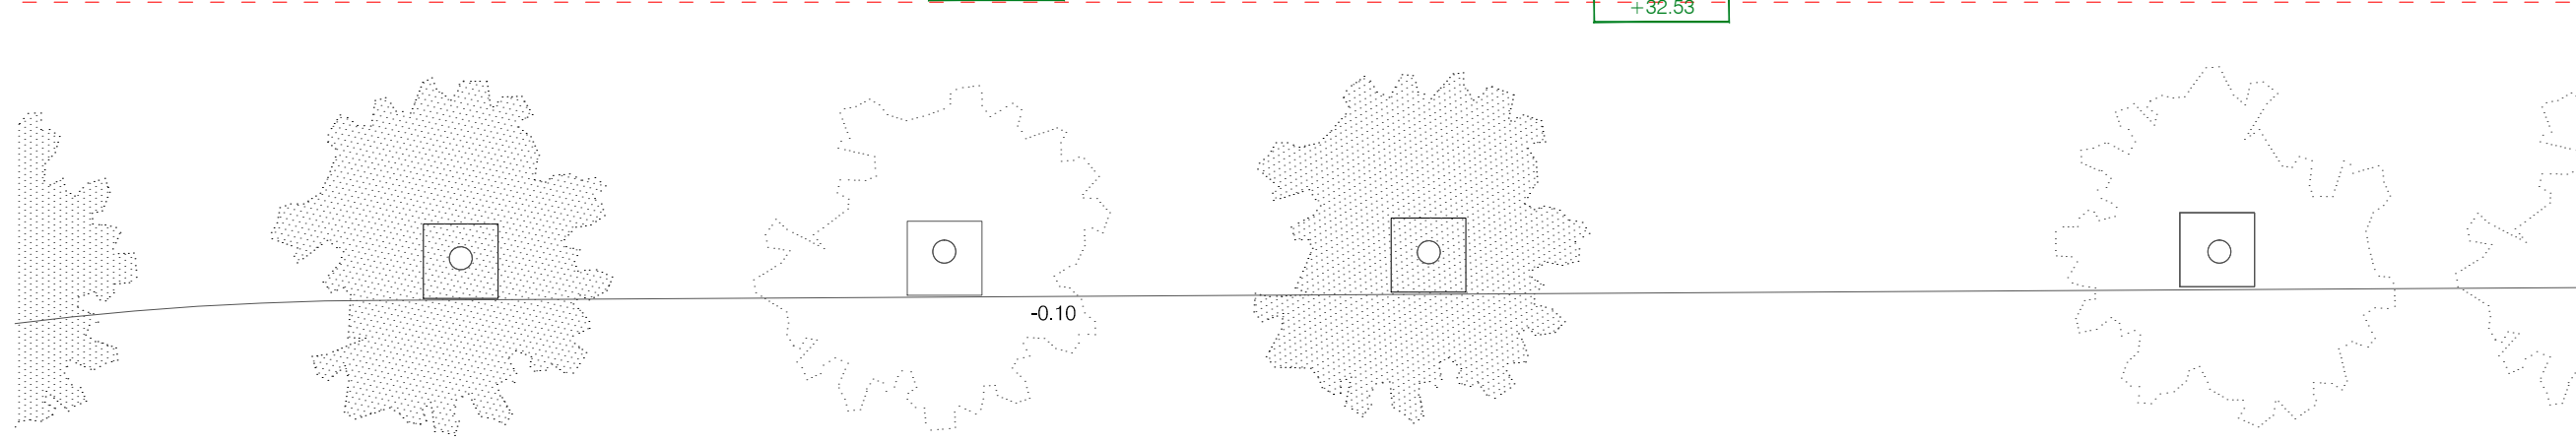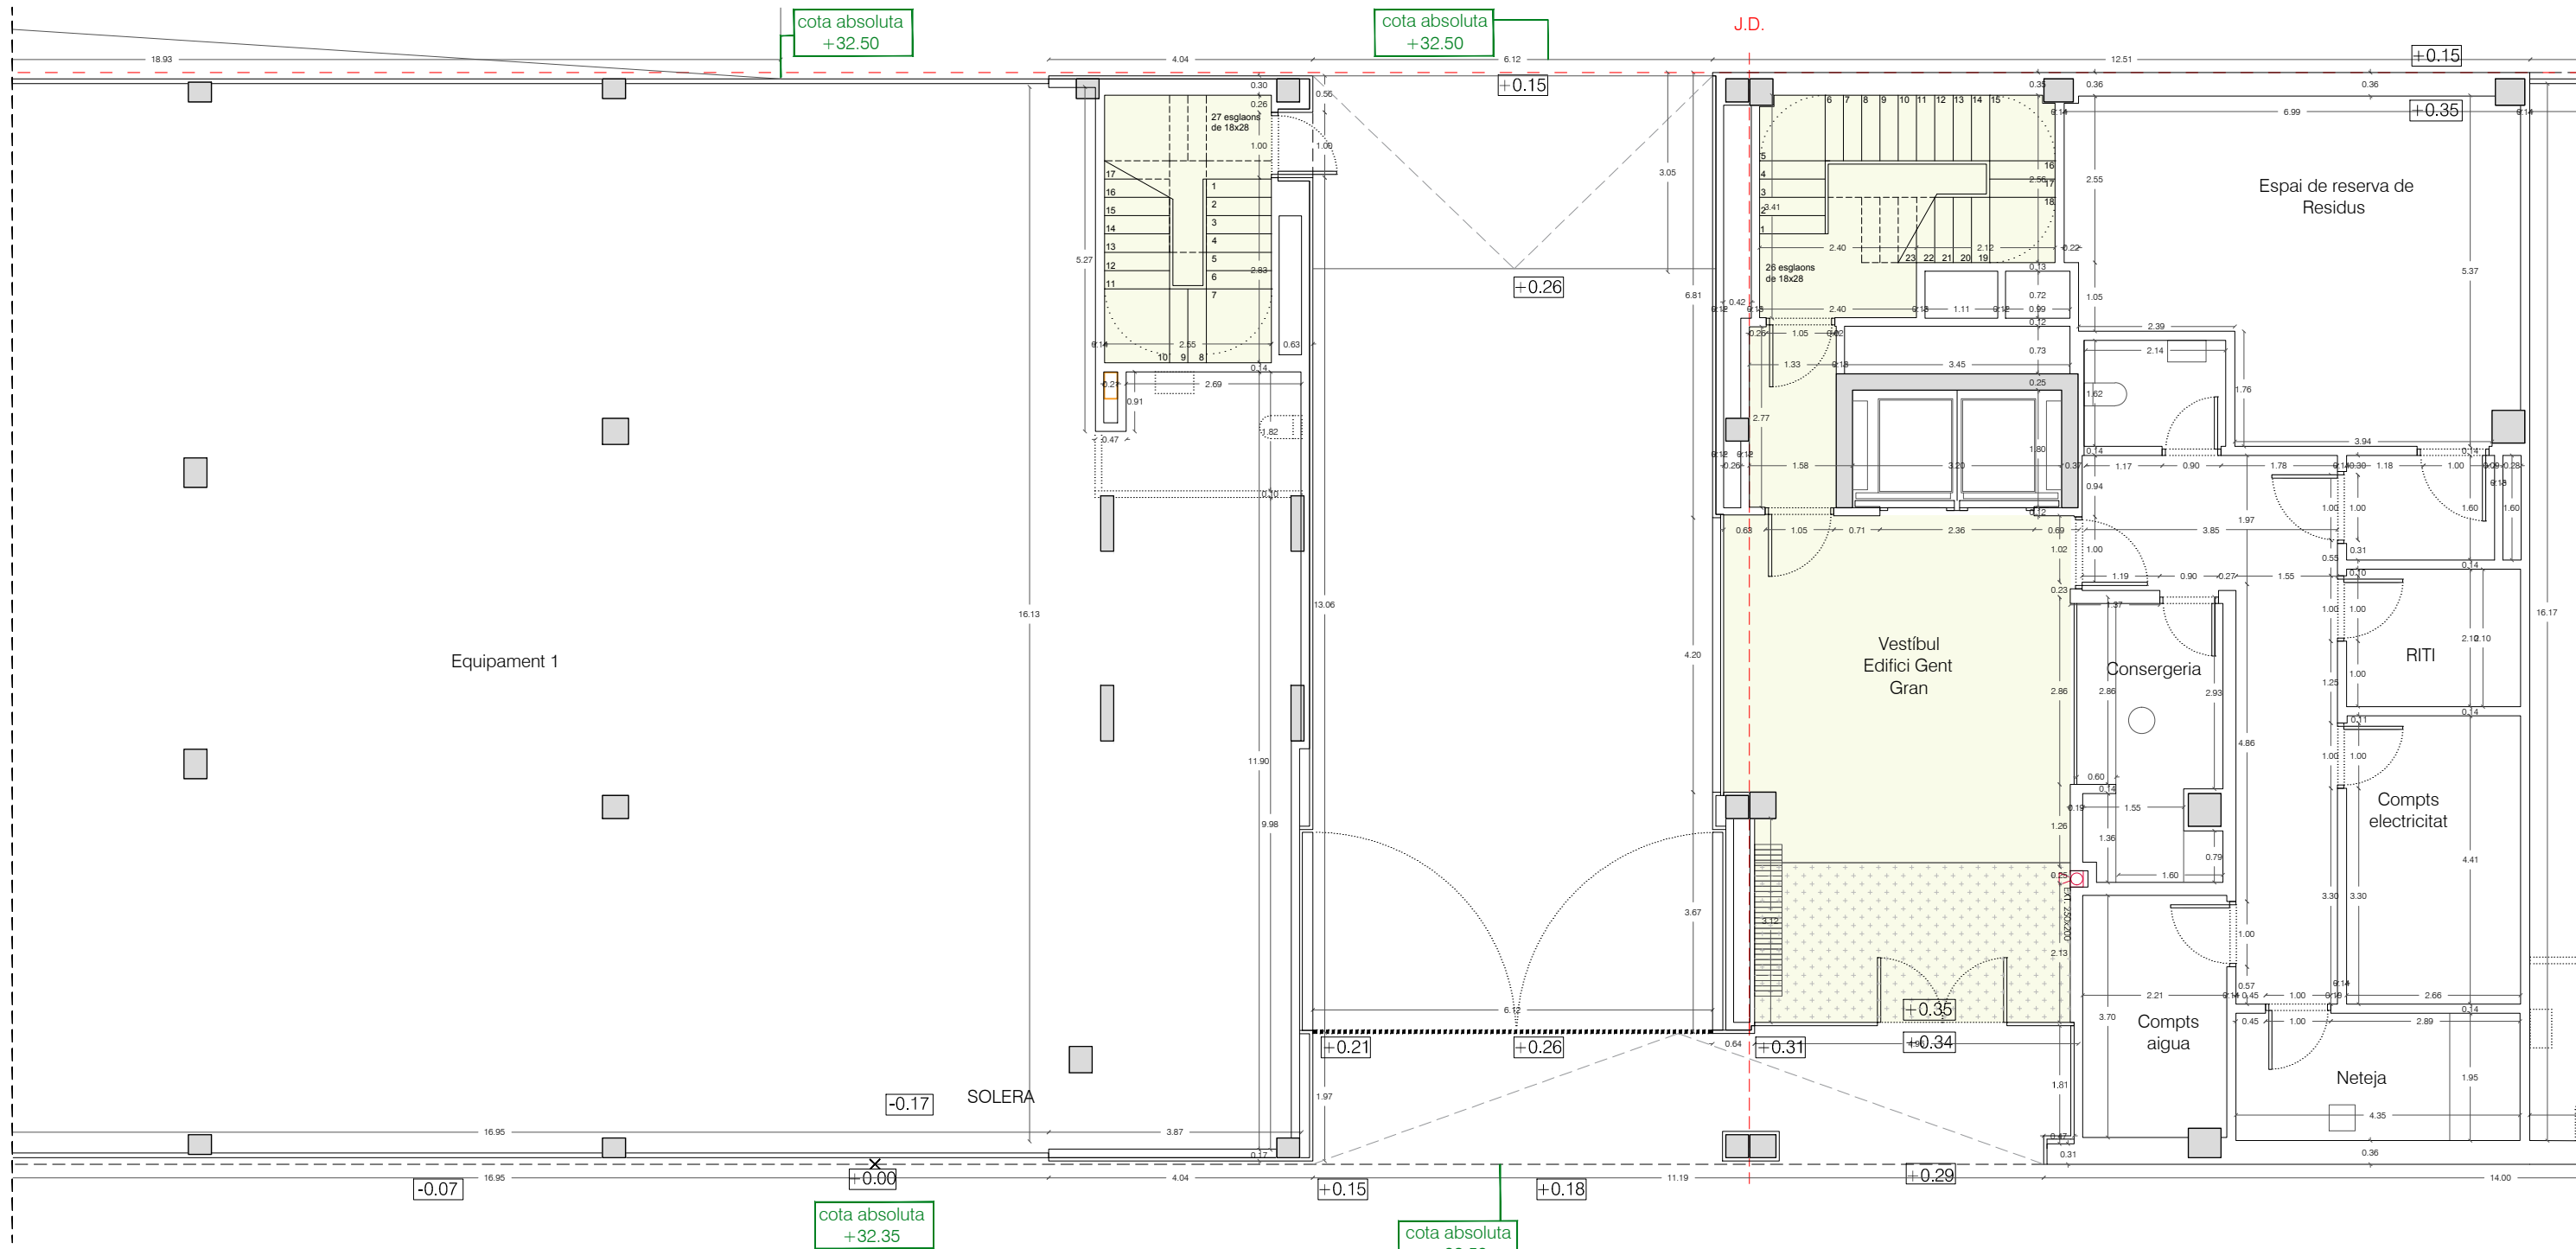


PLANTA BAIXA Bloc 2  
1/100

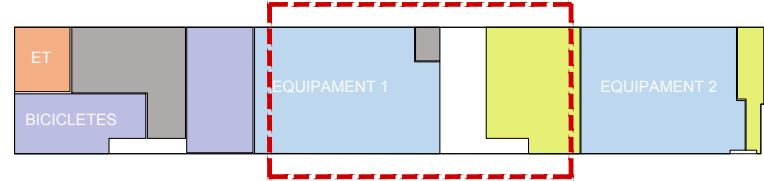


Projecte Projecte Executiu de 139 Habitatges Dotacionals i Equipaments a la Carretera de Ribes 53-65	
Situació Carretera de Ribes 53-65 (Porta Trinitat), Barcelona	
Plànol DGA Plantes de replanteig	
<b>PLANTA BAIXA</b> <b>BLOC 2</b>	
Escala A3: 1/100 A1: 1/50	Nº <b>B1.2</b>
Data MARÇ 2020	Nº IMHAB 799
l'Arquitecte Nogué Onzain López Arquitectes MIBA arquitects	
El Contractista -	
l'IMHAB -	

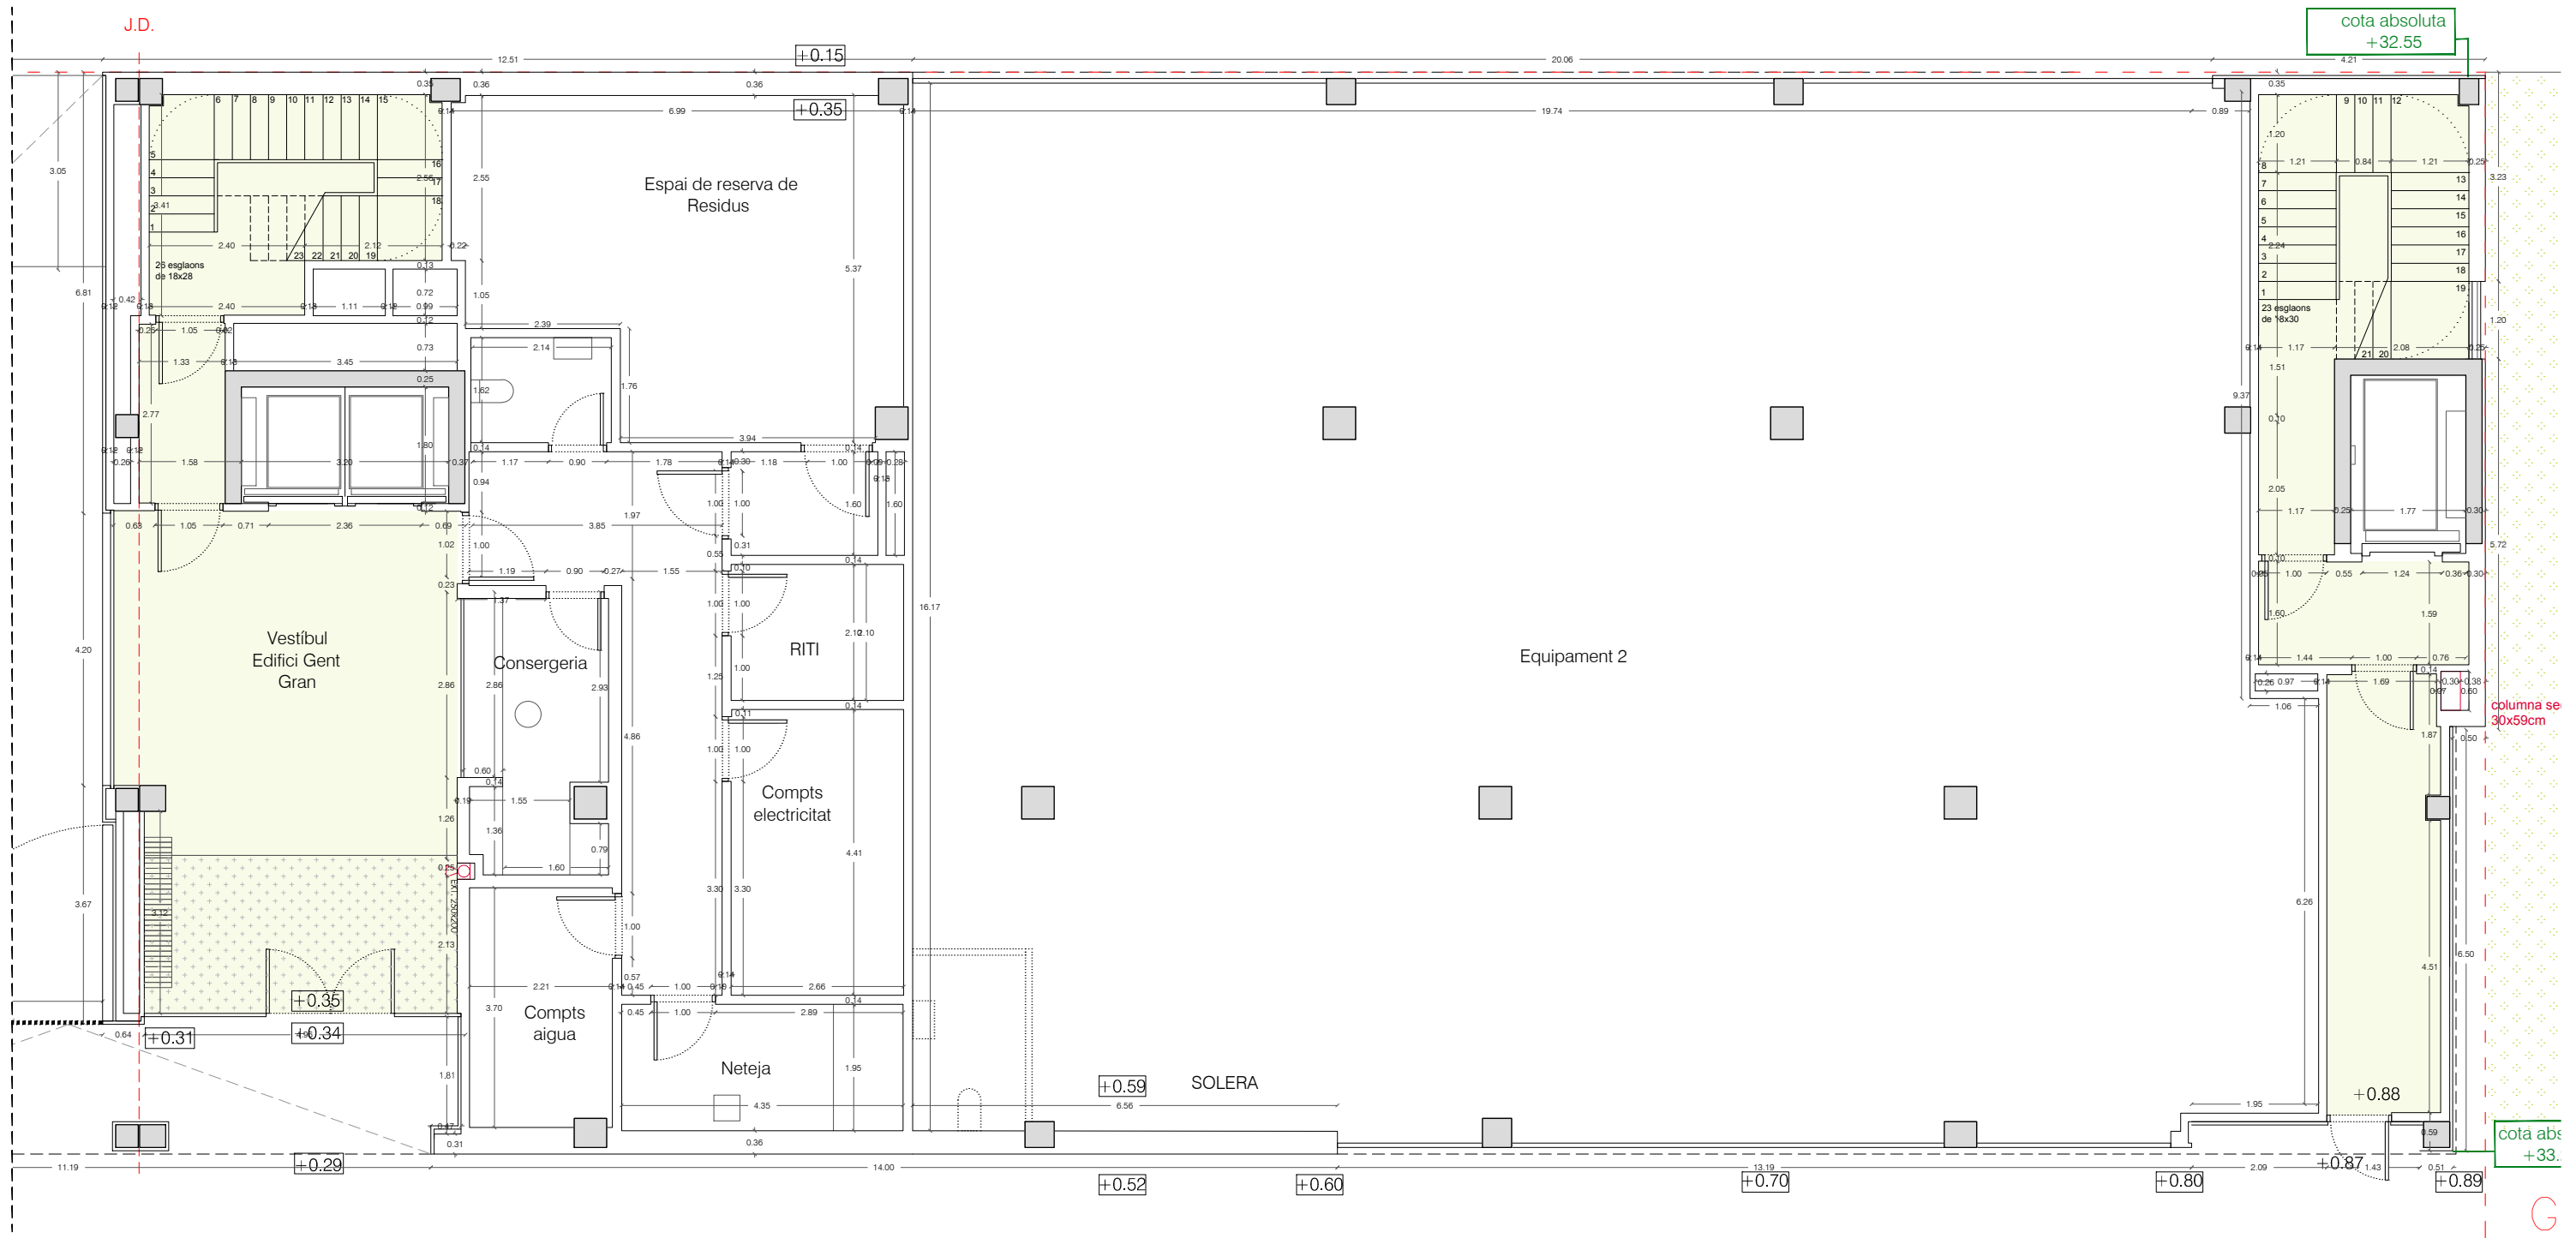

PLANTA BAIXA Bloc 3  
1/100

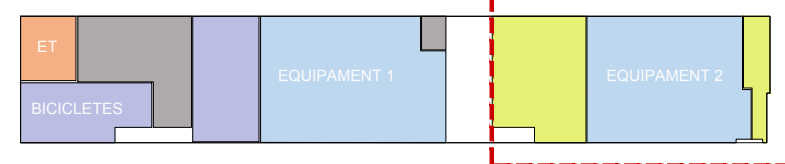


Projecte Projecte Executiu de 139 Habitatges Dotacionals i Equipaments a la Carretera de Ribes 53-65	
Situació Carretera de Ribes 53-65 (Porta Trinitat), Barcelona	
Plànol DGA_Plantes de replanteig <b>PLANTA BAIXA</b> <b>BLOC 3</b>	
Escala A3: 1/100 A1: 1/50	Nº <b>B1.3</b>
Data MARÇ 2020	Nº IMHAB 799
l'Arquitecte Nogué Onzain López Arquitectes MIBA arquitects	
El Contractista -	
IMHAB -	

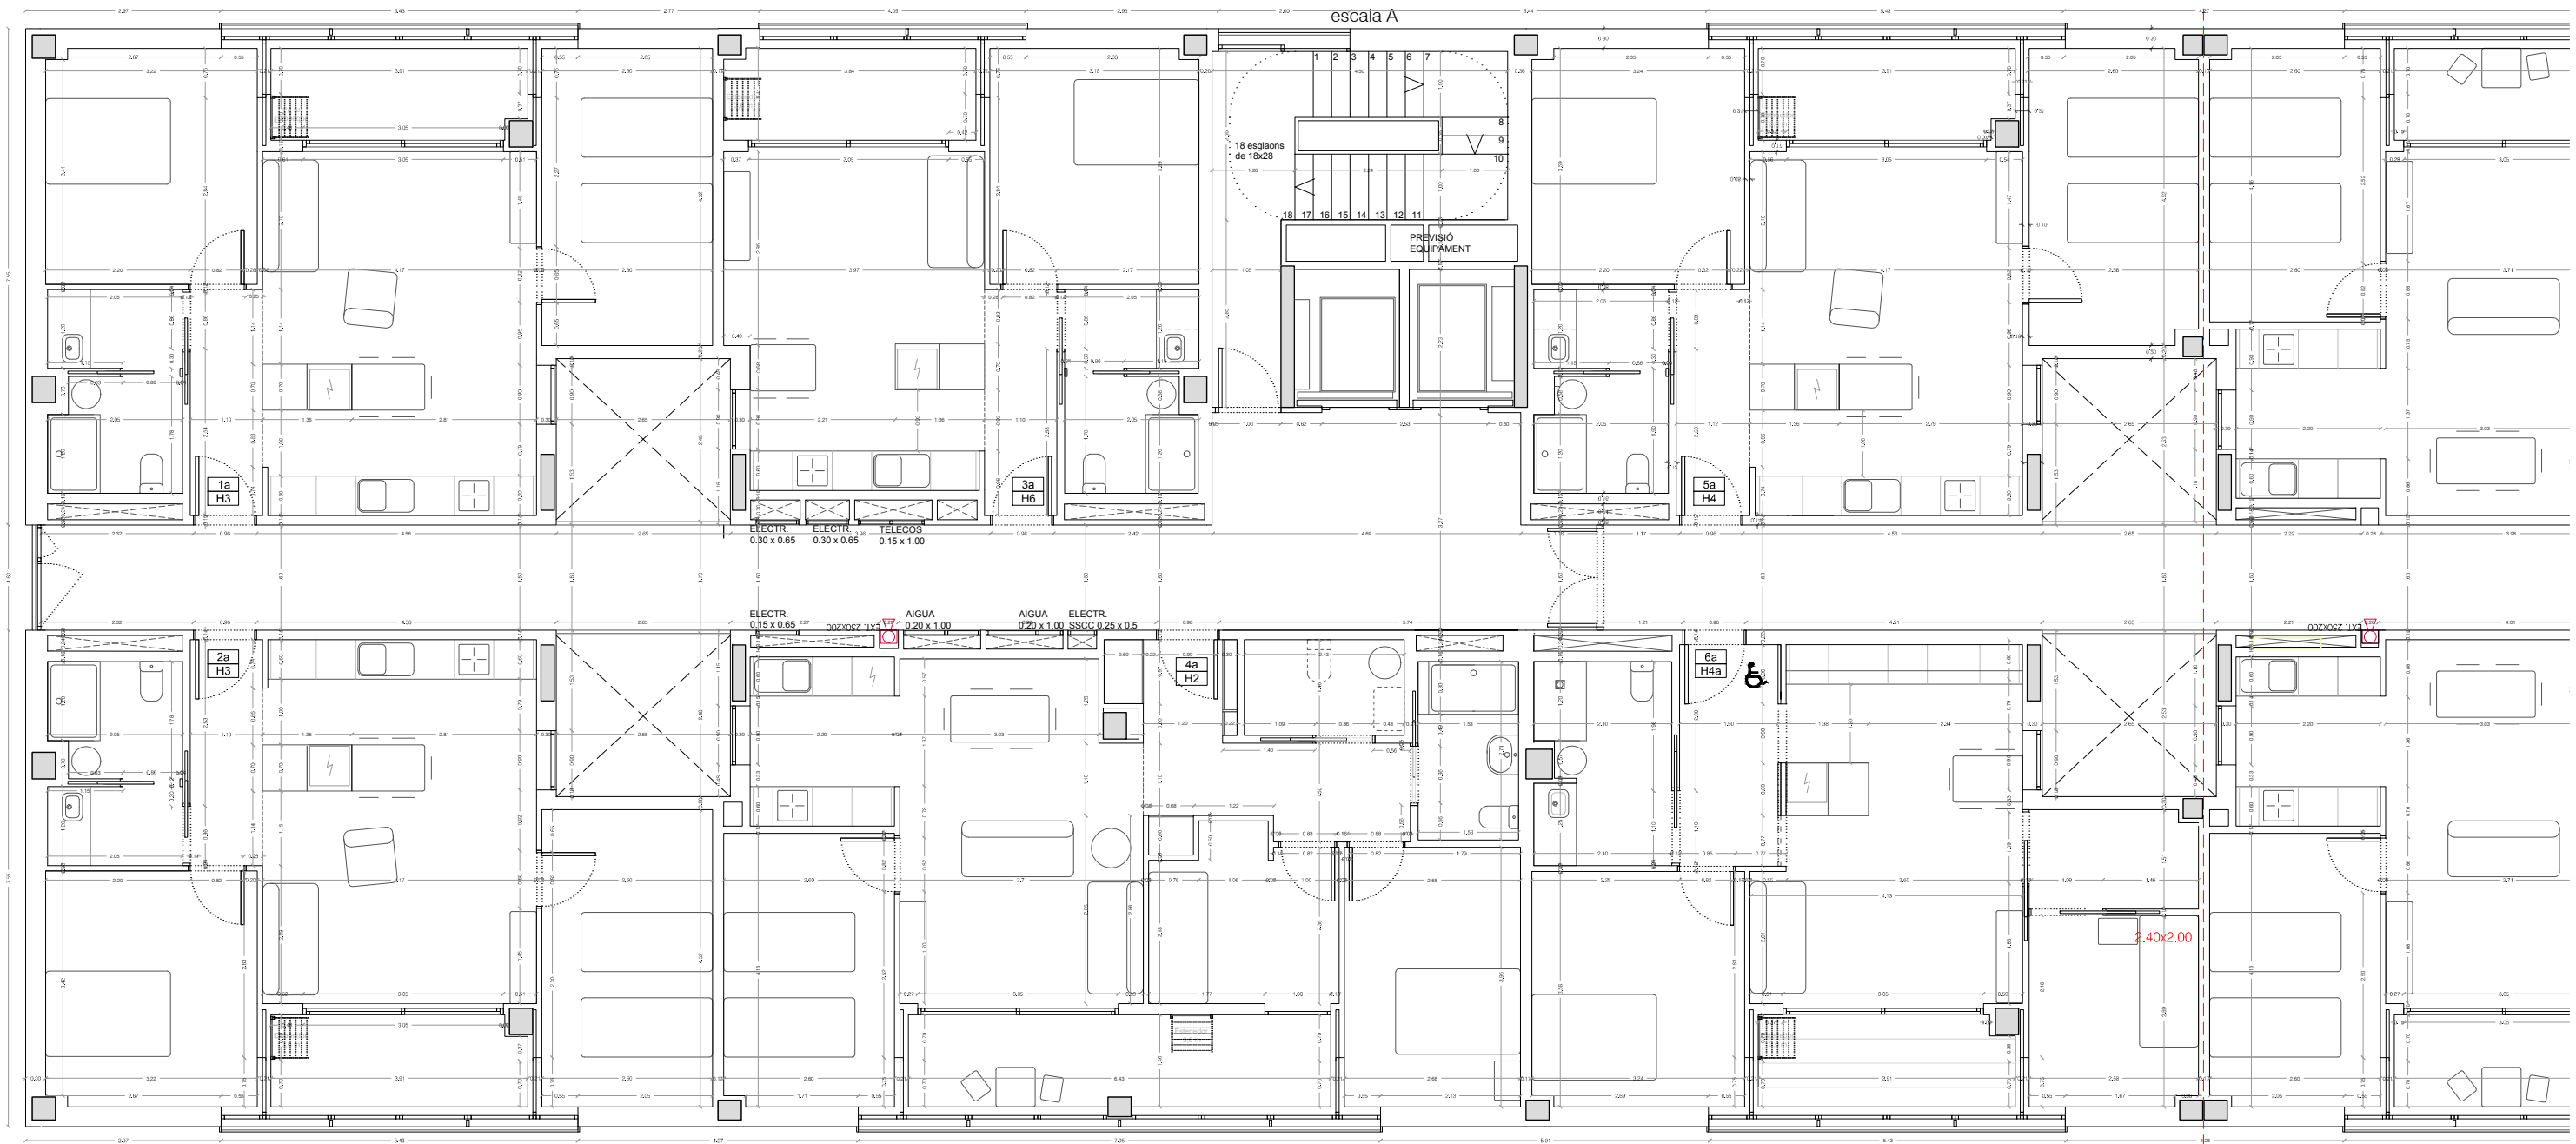


NOTA: EN P4 AQUEST HABITATGE ÉS H4


PLANTA 1-4 Bloc 1  
1/100

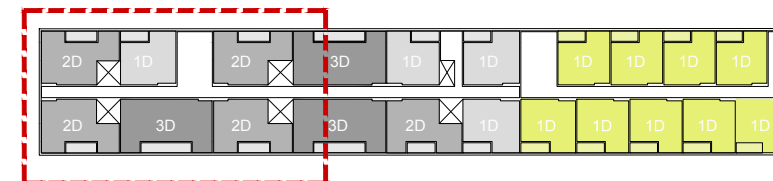


<b>Projecte</b> Projecte Executiu de 139 Habitatges Dotacionals i Equipaments a la Carretera de Ribes 53-65	
<b>Situació</b> Carretera de Ribes 53-65 (Porta Trinitat), Barcelona	
<b>Plànol</b> DGA_Plantes de replanteig	
<b>PLANTA 1-4</b> <b>BLOC 1</b>	
<b>Escala</b> A3: 1/100 A1: 1/50	<b>Nº</b> <b>B1.4</b>
<b>Data</b> MARÇ 2020	<b>Nº IMHAB</b> 799
<b>l'Arquitecte</b> Nogué Onzain López Arquitectes MIBA arquitects	
<b>El Contractista</b> -	
<b>l'IMHAB</b> -	

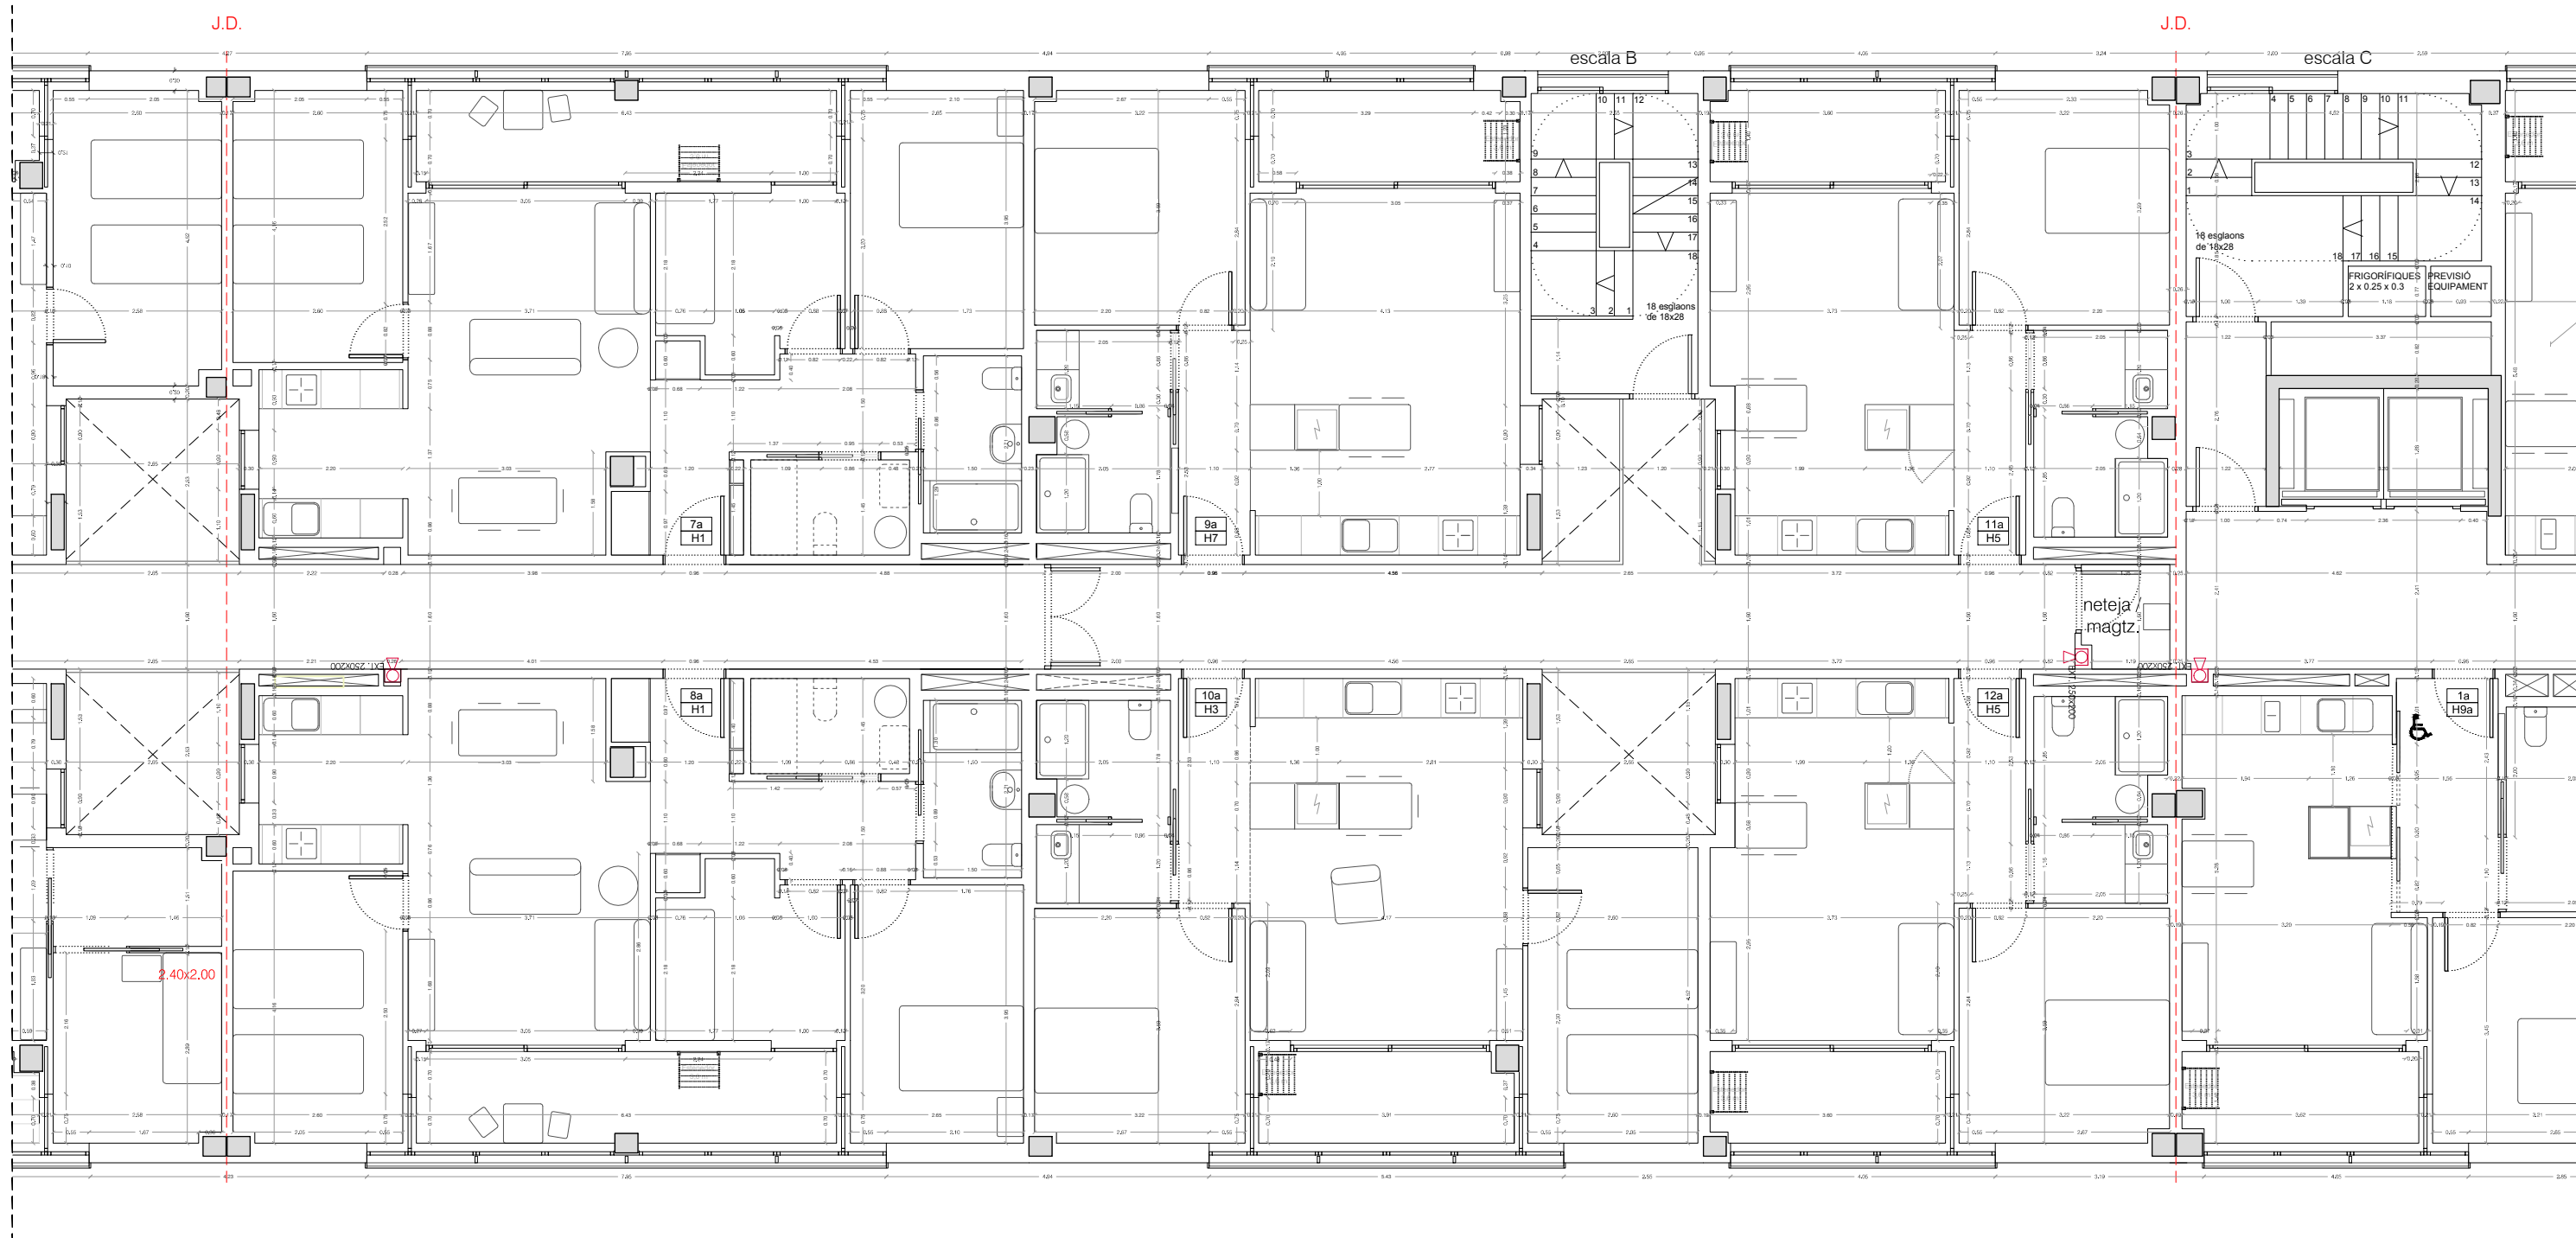


PLANTA 1-4 Bloc 2  
1/100

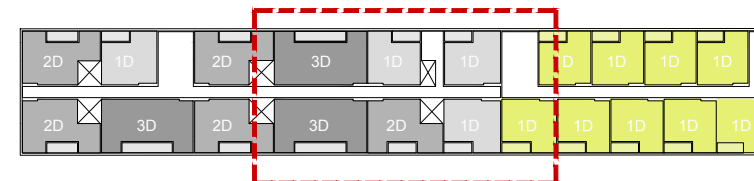

<b>Projecte</b> Projecte Executiu de 139 Habitatges Dotacionals i Equipaments a la Carretera de Ribes 53-65	
<b>Situació</b> Carretera de Ribes 53-65 (Porta Trinitat), Barcelona	
<b>Plànol</b> DGA_Plantes de replanteig	
<b>PLANTA 1-4</b> <b>BLOC 2</b>	
<b>Escaleta</b> A3: 1/100 A1: 1/50	<b>Nº</b> <b>B1.5</b>
<b>Data</b> MARÇ 2020	<b>Nº IMHAB</b> 799
<b>l'Arquitecte</b> Nogué Onzain López Arquitectes MIBA architects	
<b>El Contractista</b> -	
<b>IMHAB</b> -	

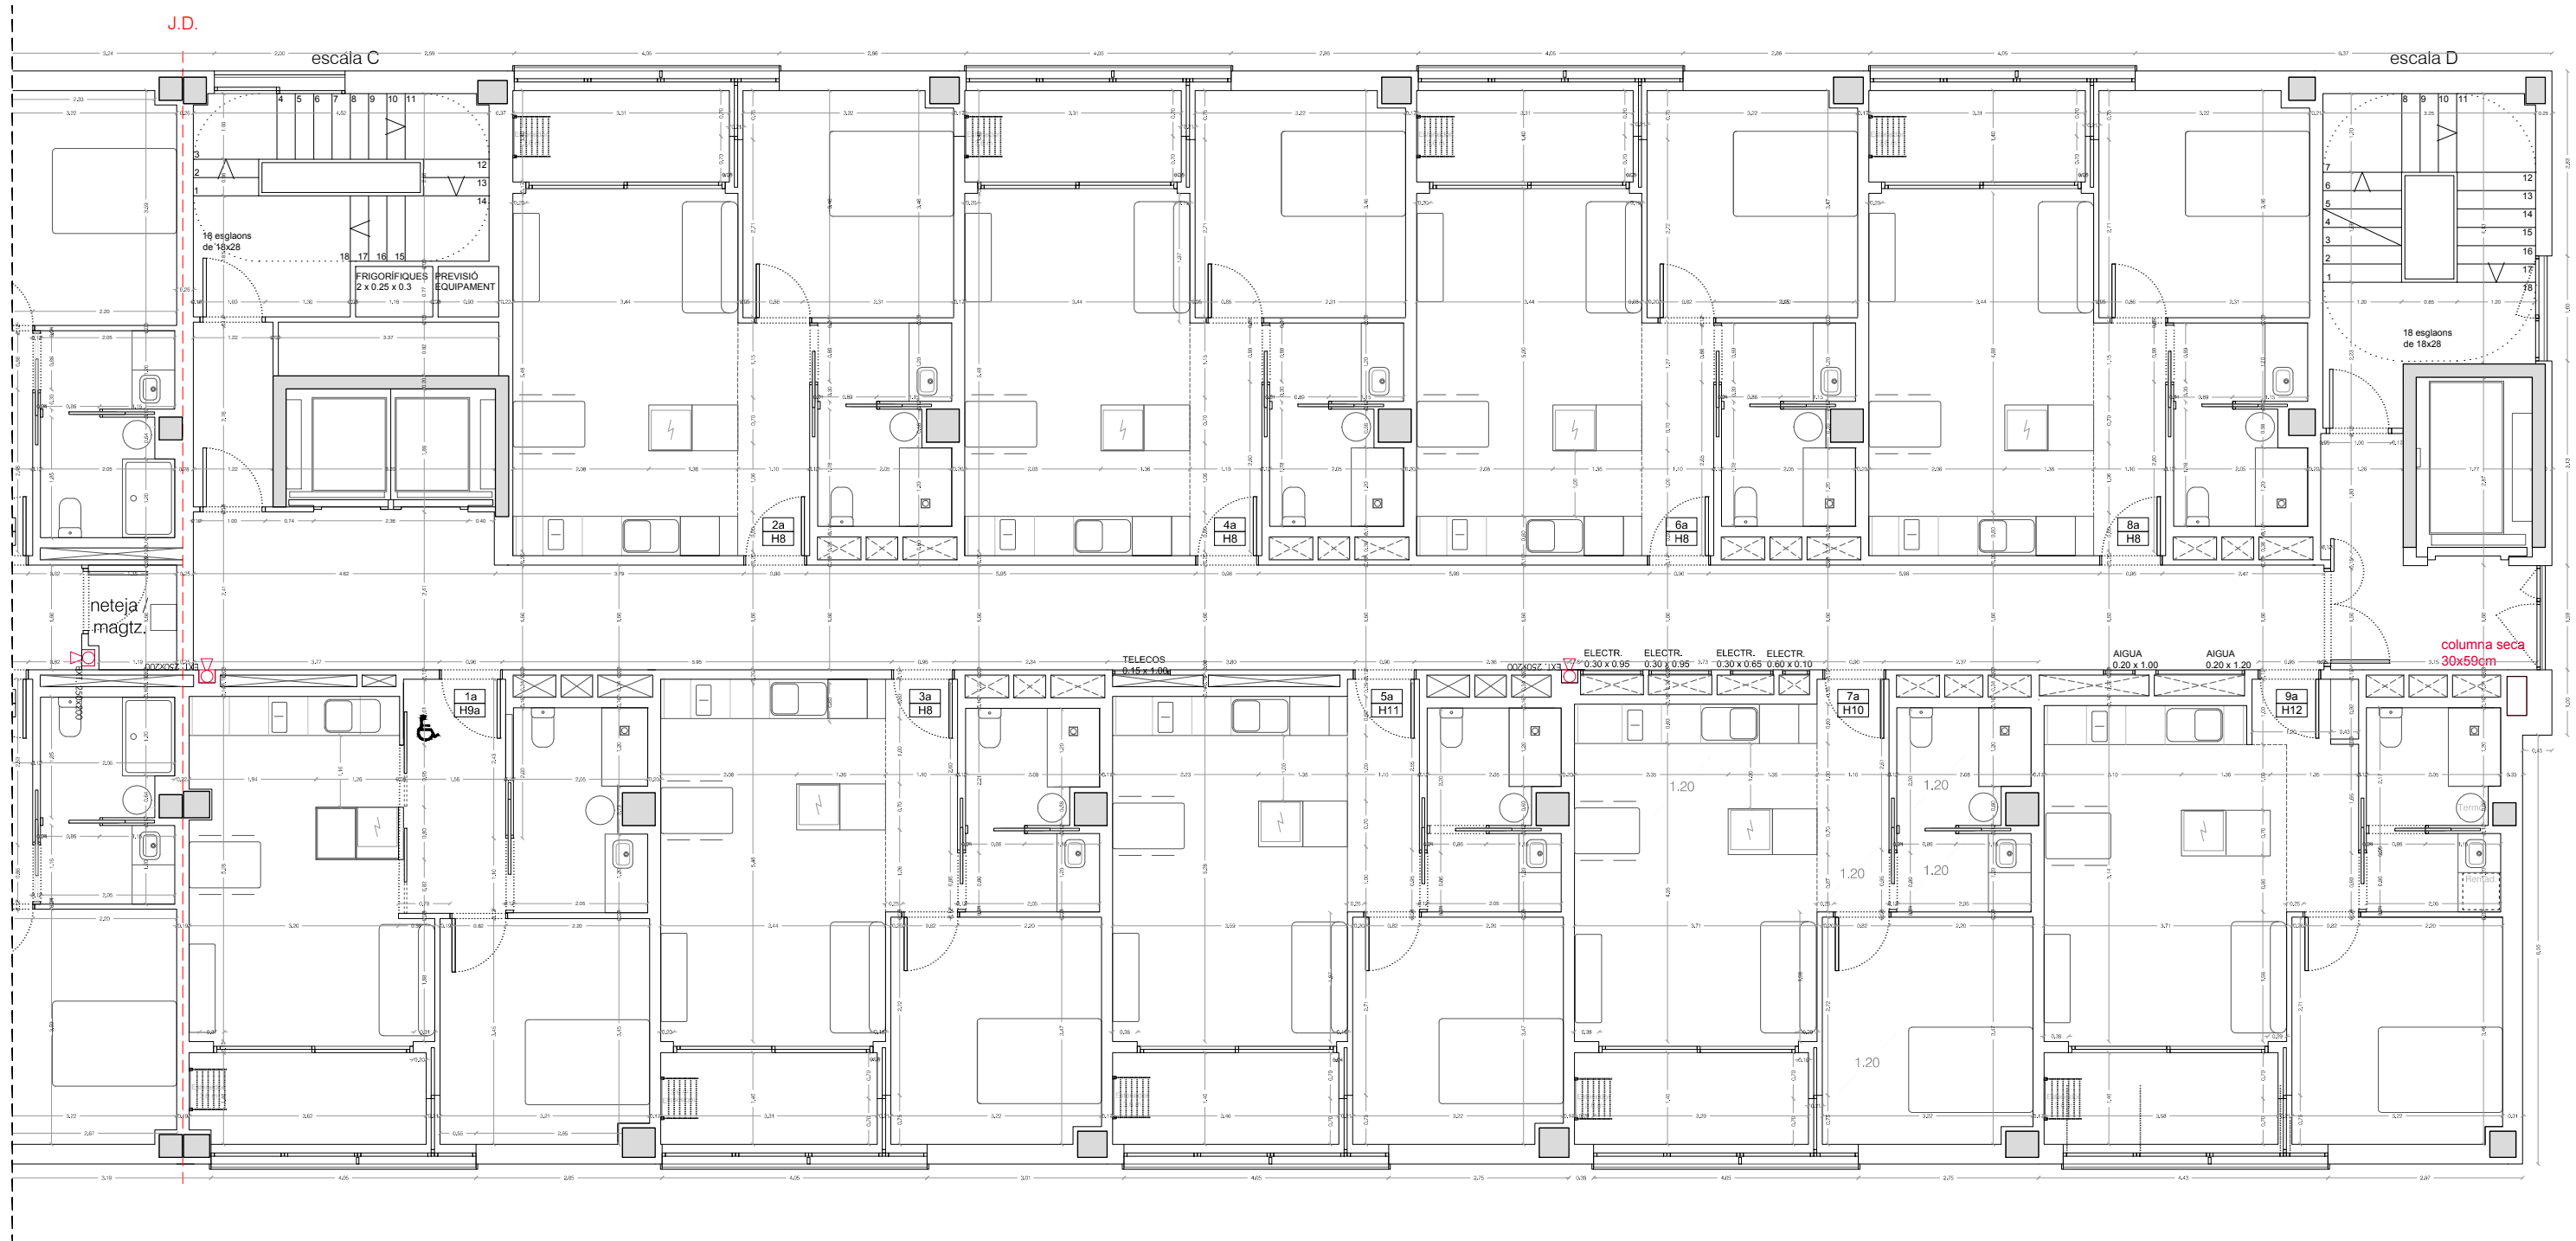

PLANTA 1-4 Bloc 3  
1/100


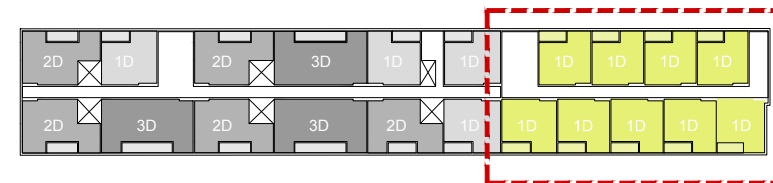


Projecte <b>Projecte Executiu de 139 Habitatges</b> Dotacionals i Equipaments a la Carretera de Ribes 53-65	
Situació Carretera de Ribes 53-65 (Porta Trinitat), Barcelona	
Plànol DGA_Plantes de replanteig <b>PLANTA 1-4</b> <b>BLOC 3</b>	
Escala A3: 1/100 A1: 1/50	Nº <b>B1.6</b>
Data MARÇ 2020	Nº IMHAB 799
l'Arquitecte Nogué Onzain López Arquitectes MIBA architects	
El Contractista -	
IMHAB -	



obertura de 2,00m x 1,00m

J.D.

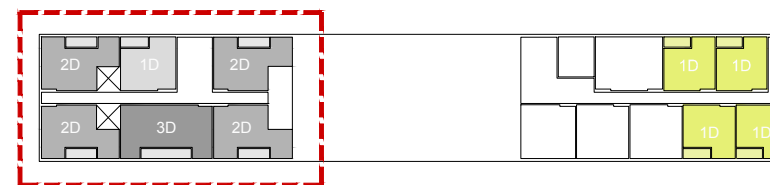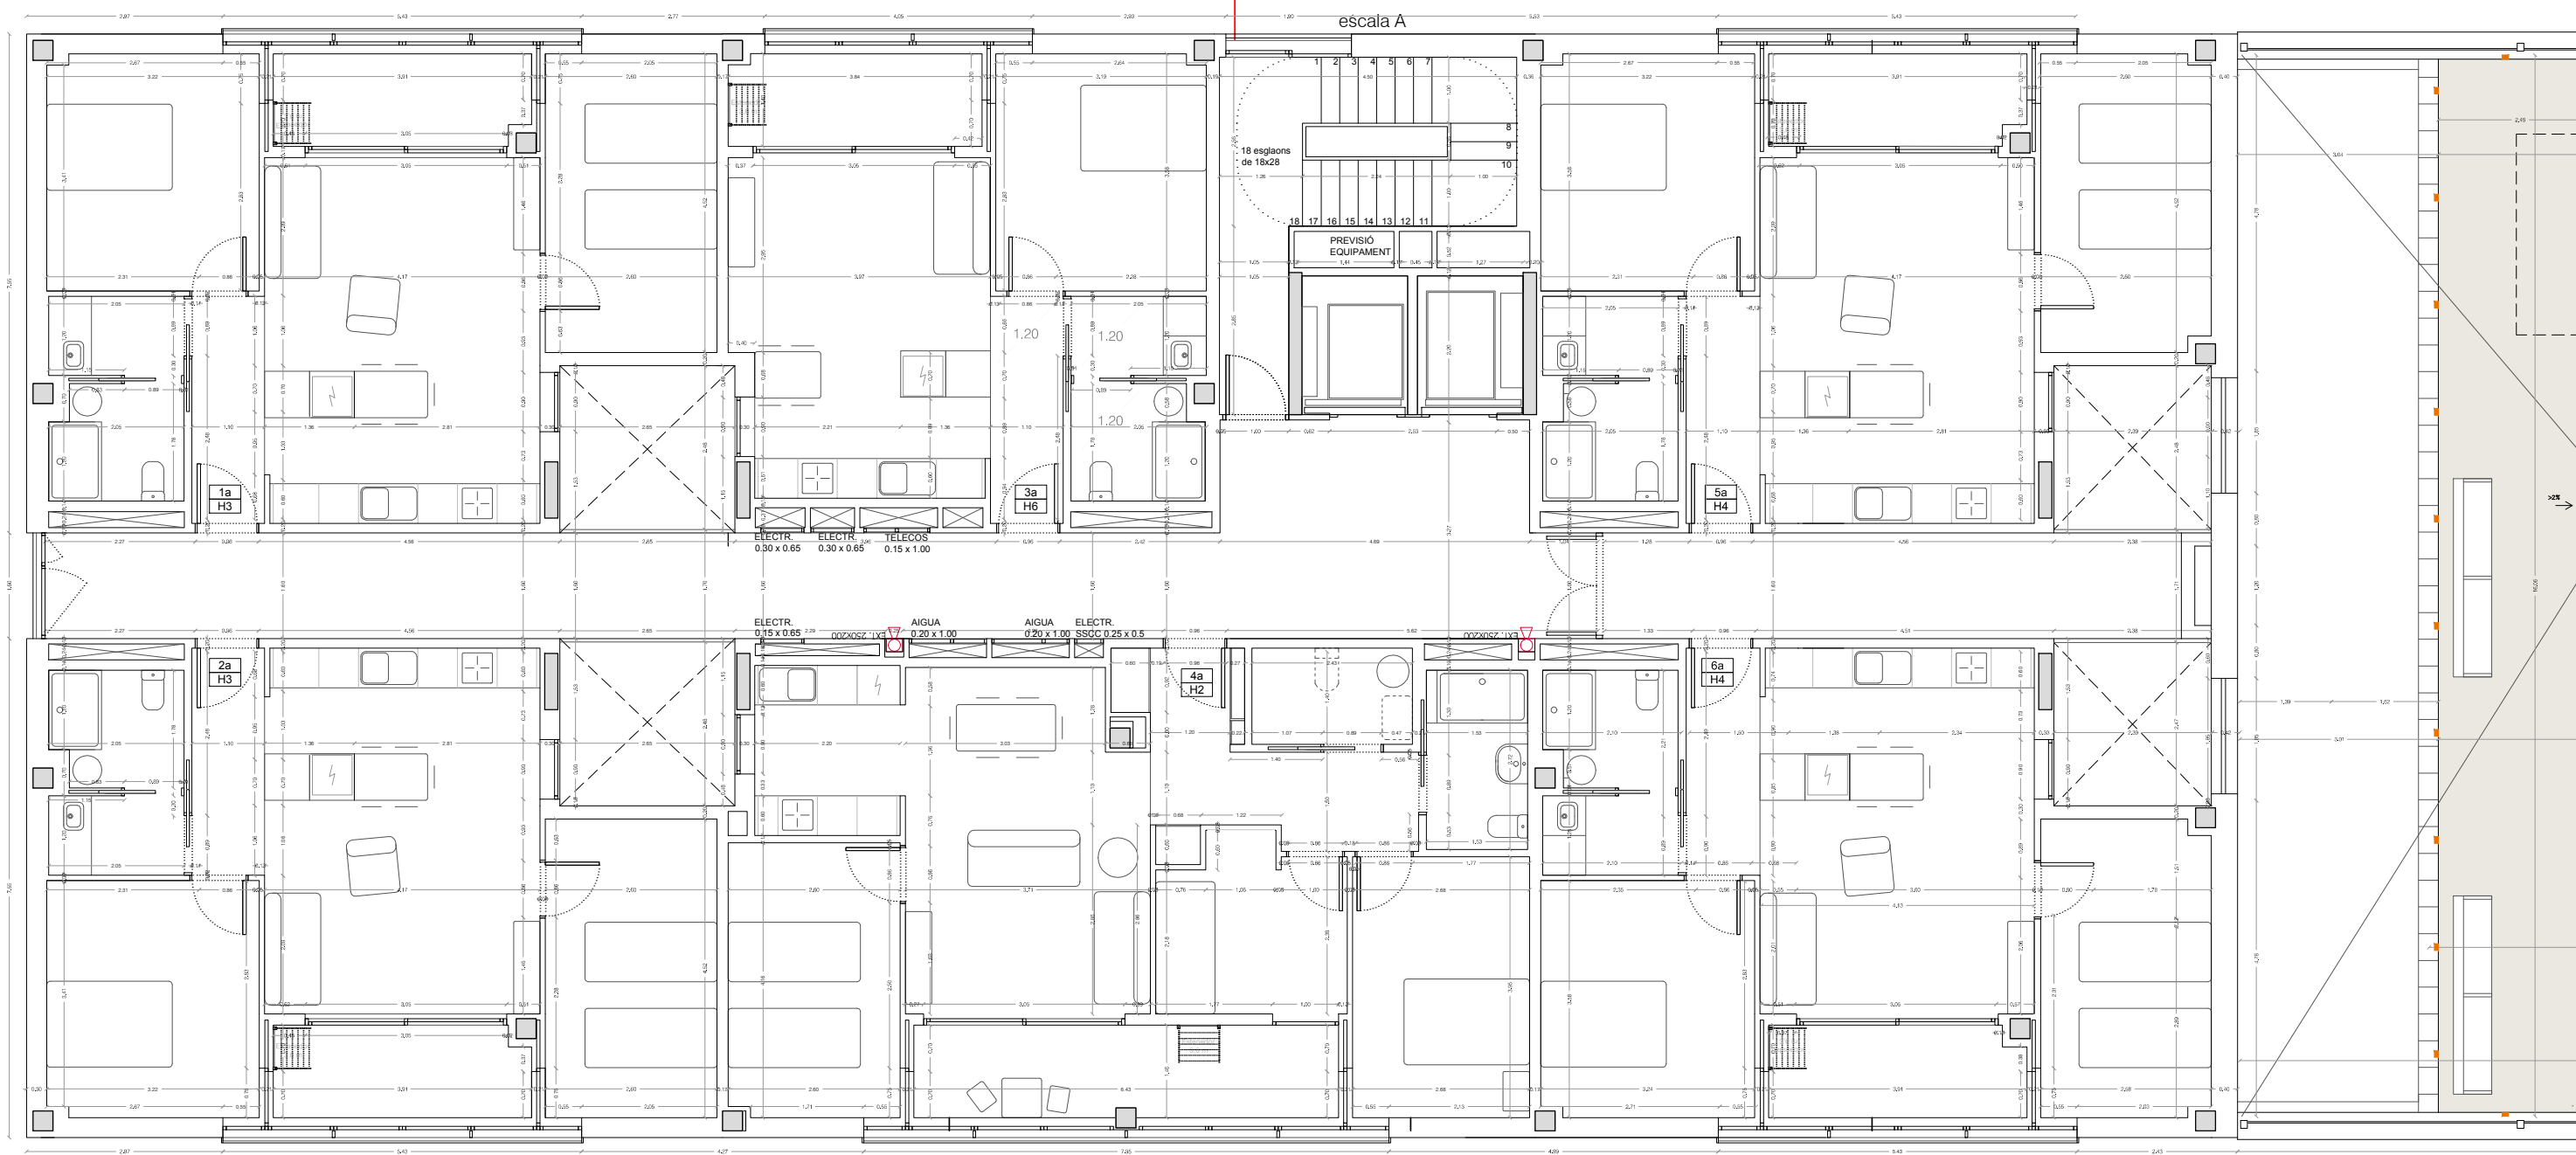


Projecte <b>Projecte Executiu de 139 Habitages</b> Dotacionals i Equipaments a la Carretera de Ribes 53-65	
Situació Carretera de Ribes 53-65 (Porta Trinitat), Barcelona	
Plànol DGA_Plantes de replanteig <b>PLANTA 5</b> <b>BLOC 1</b>	
Escala A3: 1/100 A1: 1/50	Nº <b>B1.7</b>
Data MARÇ 2020	Nº IMHAB 799
l'Arquitecte Nogué Onzain López Arquitectes MIBA arquitects	
El Contractista -	
l'IMHAB -	




J.D.


J.D.

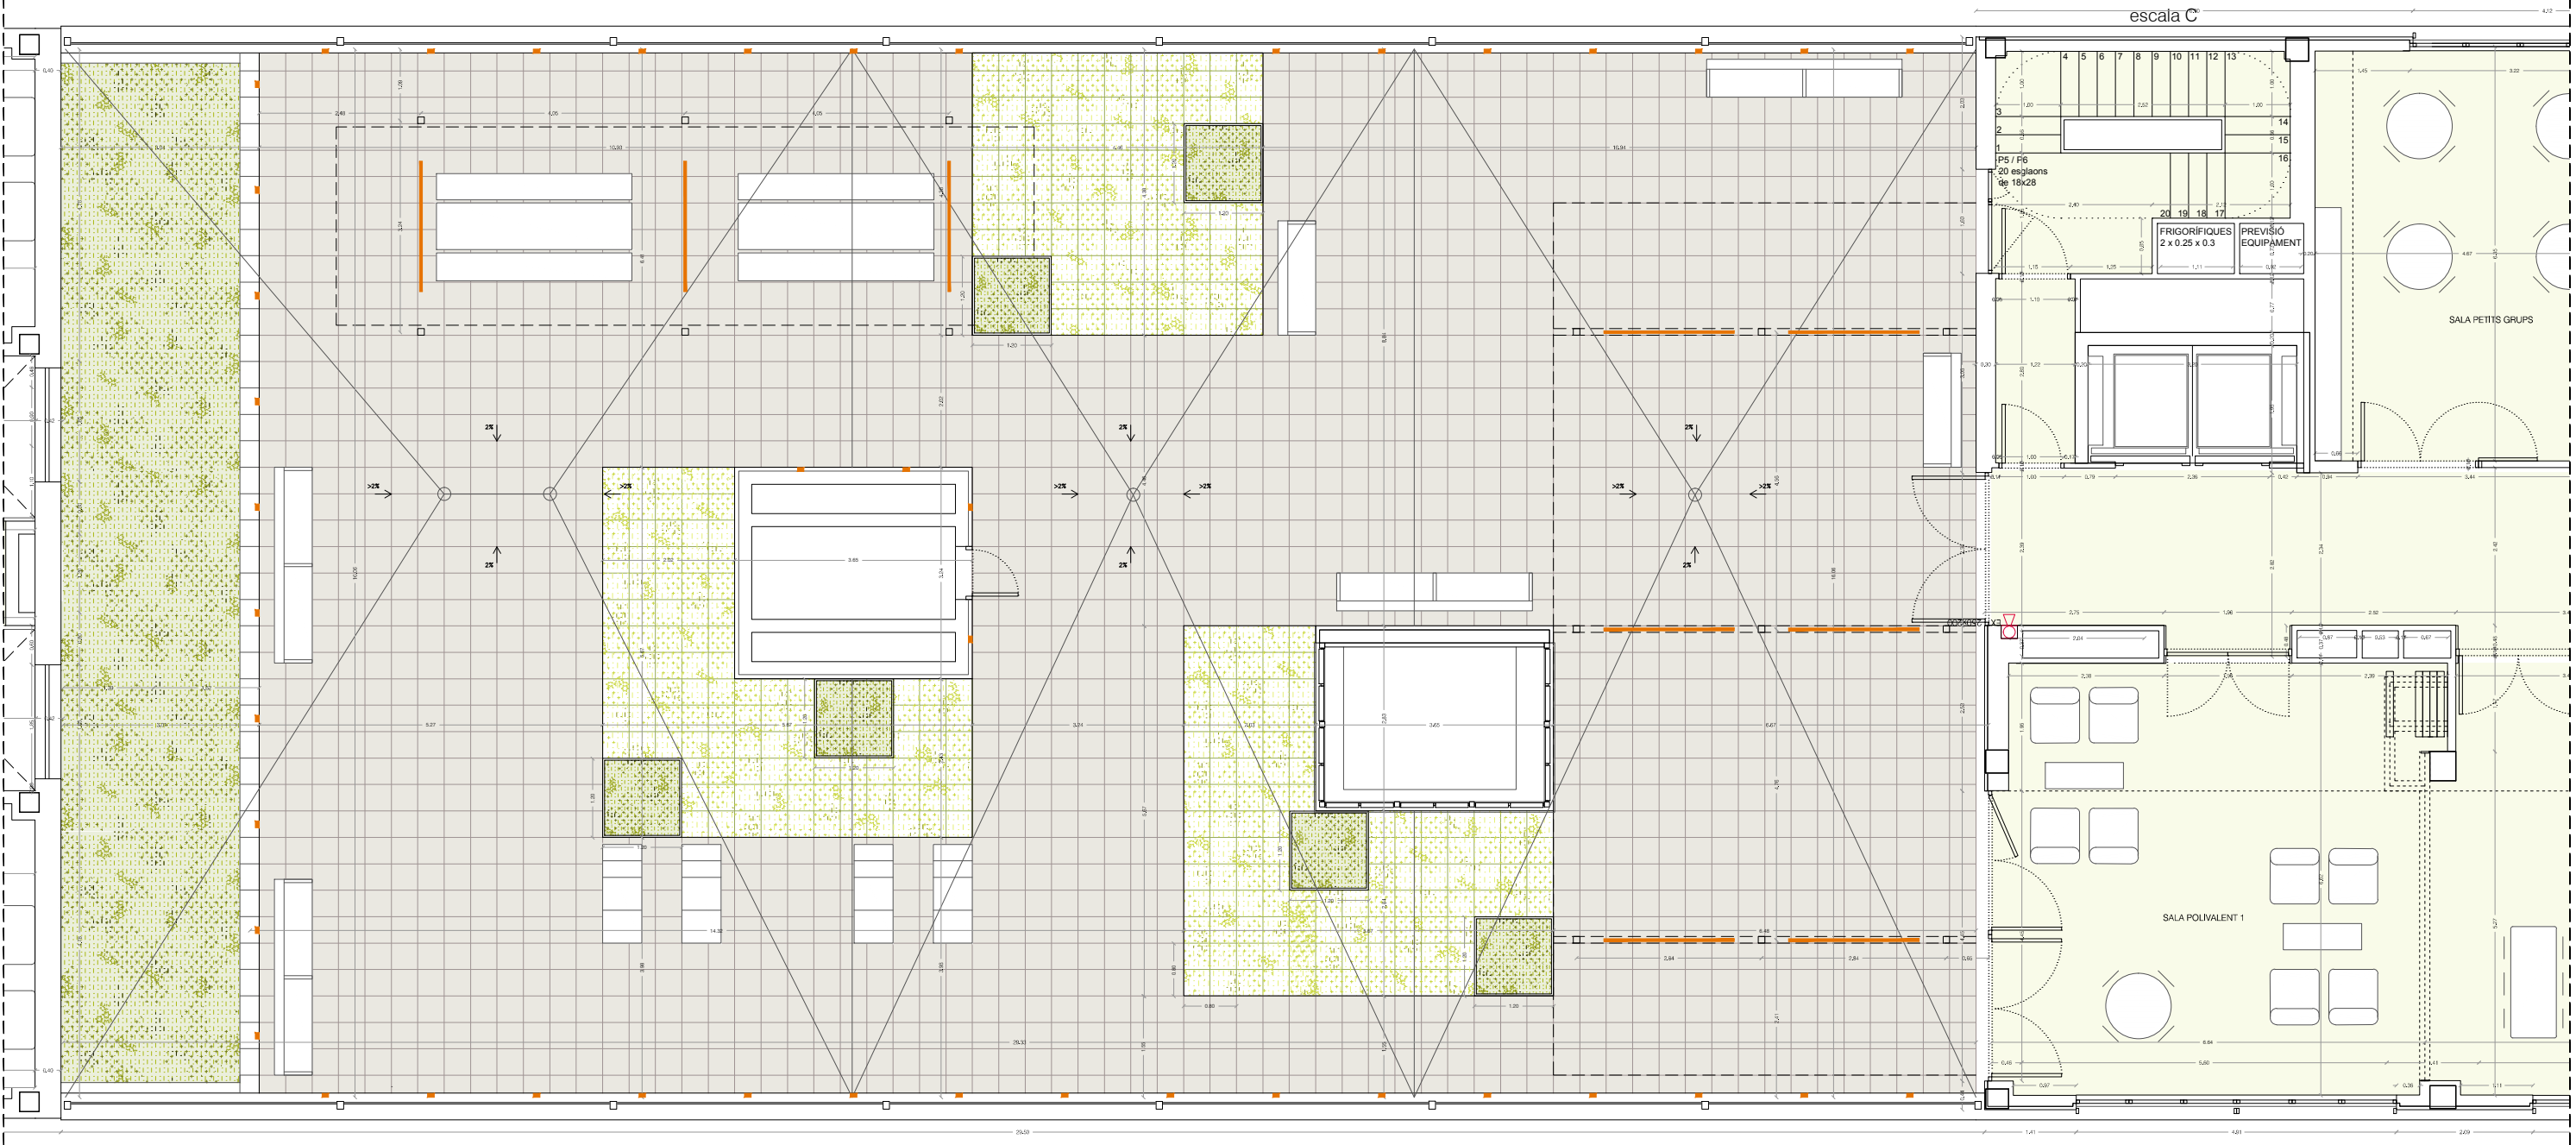


PLANTA 5 Bloc 2  
1/100

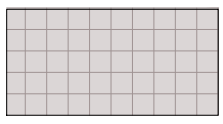


Paviment flotant de lloses cromàtiques de formigó de color de 40x40cm, tipus llosa vulcano de Breinco

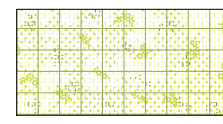


Sistema de plantació en safates modulars de polipropilè reciclat de 40x40cm i 35cm de gruix de substrat, amb safata inferior "aljibe" i reg incorporat, tipus igniagreen

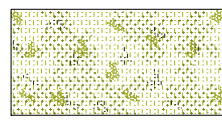


Plantació intensiva en jardineria d'obra

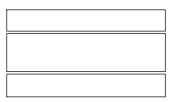

Taula i banquetes de 3m de longitud, tipus Harpo

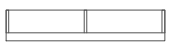

Banc doble de 3m tipus Harpo

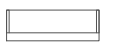

Banc simple de 1,75m tipus Harpo



Chaise longue tipus Harpo



Jardineria de lloses cromàtiques de formigó de color de 120x120x120cm tipus Terra cotta de Breinco


Luminària exterior empotrable a paret a 40 cm del paviment

Luminària lineal asimètrica fixada en estructura de pergola




Projecte <b>Projecte Executiu de 139 Habitatges Dotacionals i Equipaments a la Carretera de Ribes 53-65</b>	
Situació Carretera de Ribes 53-65 (Porta Trinitat), Barcelona	
Plànol DGA_Plantes de replanteig	
<b>PLANTA 5 BLOC 2</b>	
Escala A3: 1/100 A1: 1/50	Nº <b>B1.8</b>
Data <b>MARÇ 2020</b>	Nº IMHAB 799
l'Arquitecte Nogué Onzain López Arquitectes MIBA architects	
El Contractista -	
IMHAB -	


J.D.

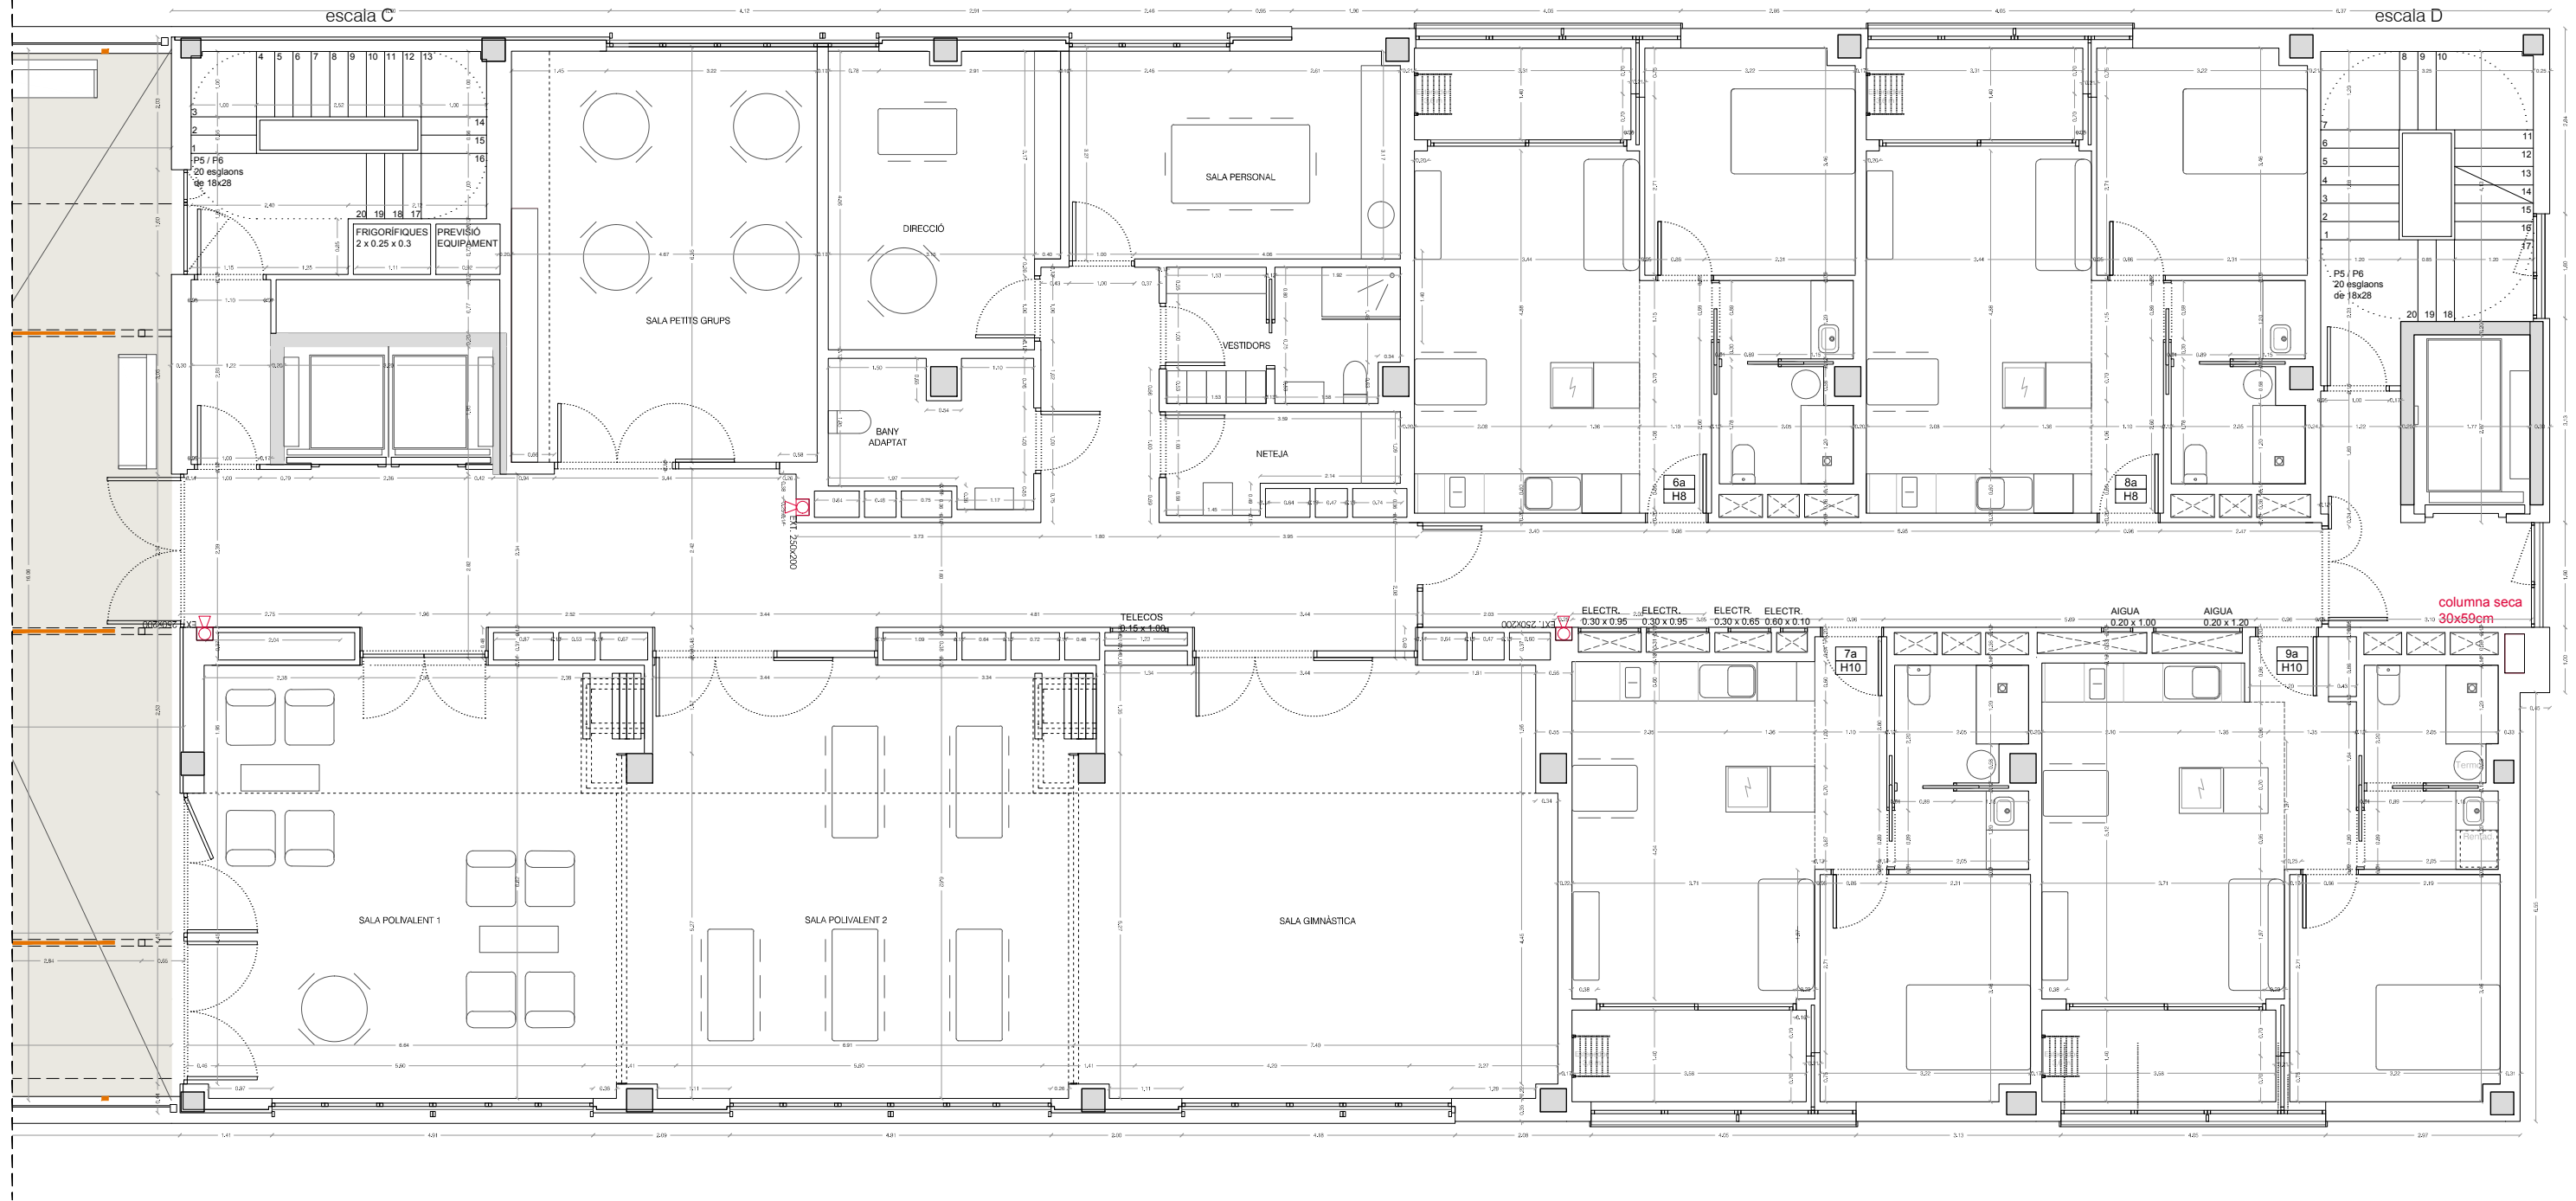


PLANTA 5 Bloc 3  
1/100

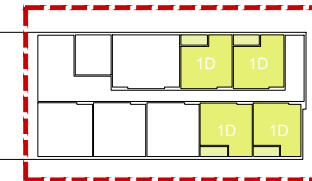


Projecte <b>Projecte Executiu de 139 Habitatges</b> Dotacionals i Equipaments a la Carretera de Ribes 53-65	
Situació Carretera de Ribes 53-65 (Porta Trinitat), Barcelona	
Plànol DGA_Plantes de replanteig <b>PLANTA 5</b> <b>BLOC 3</b>	
Escala A3: 1/100 A1: 1/50	Nº <b>B1.9</b>
Data MARÇ 2020	Nº IMHAB 799
l'Arquitecte Nogué Onzain López Arquitectes MIBA architects	
El Contractista -	
IMHAB -	

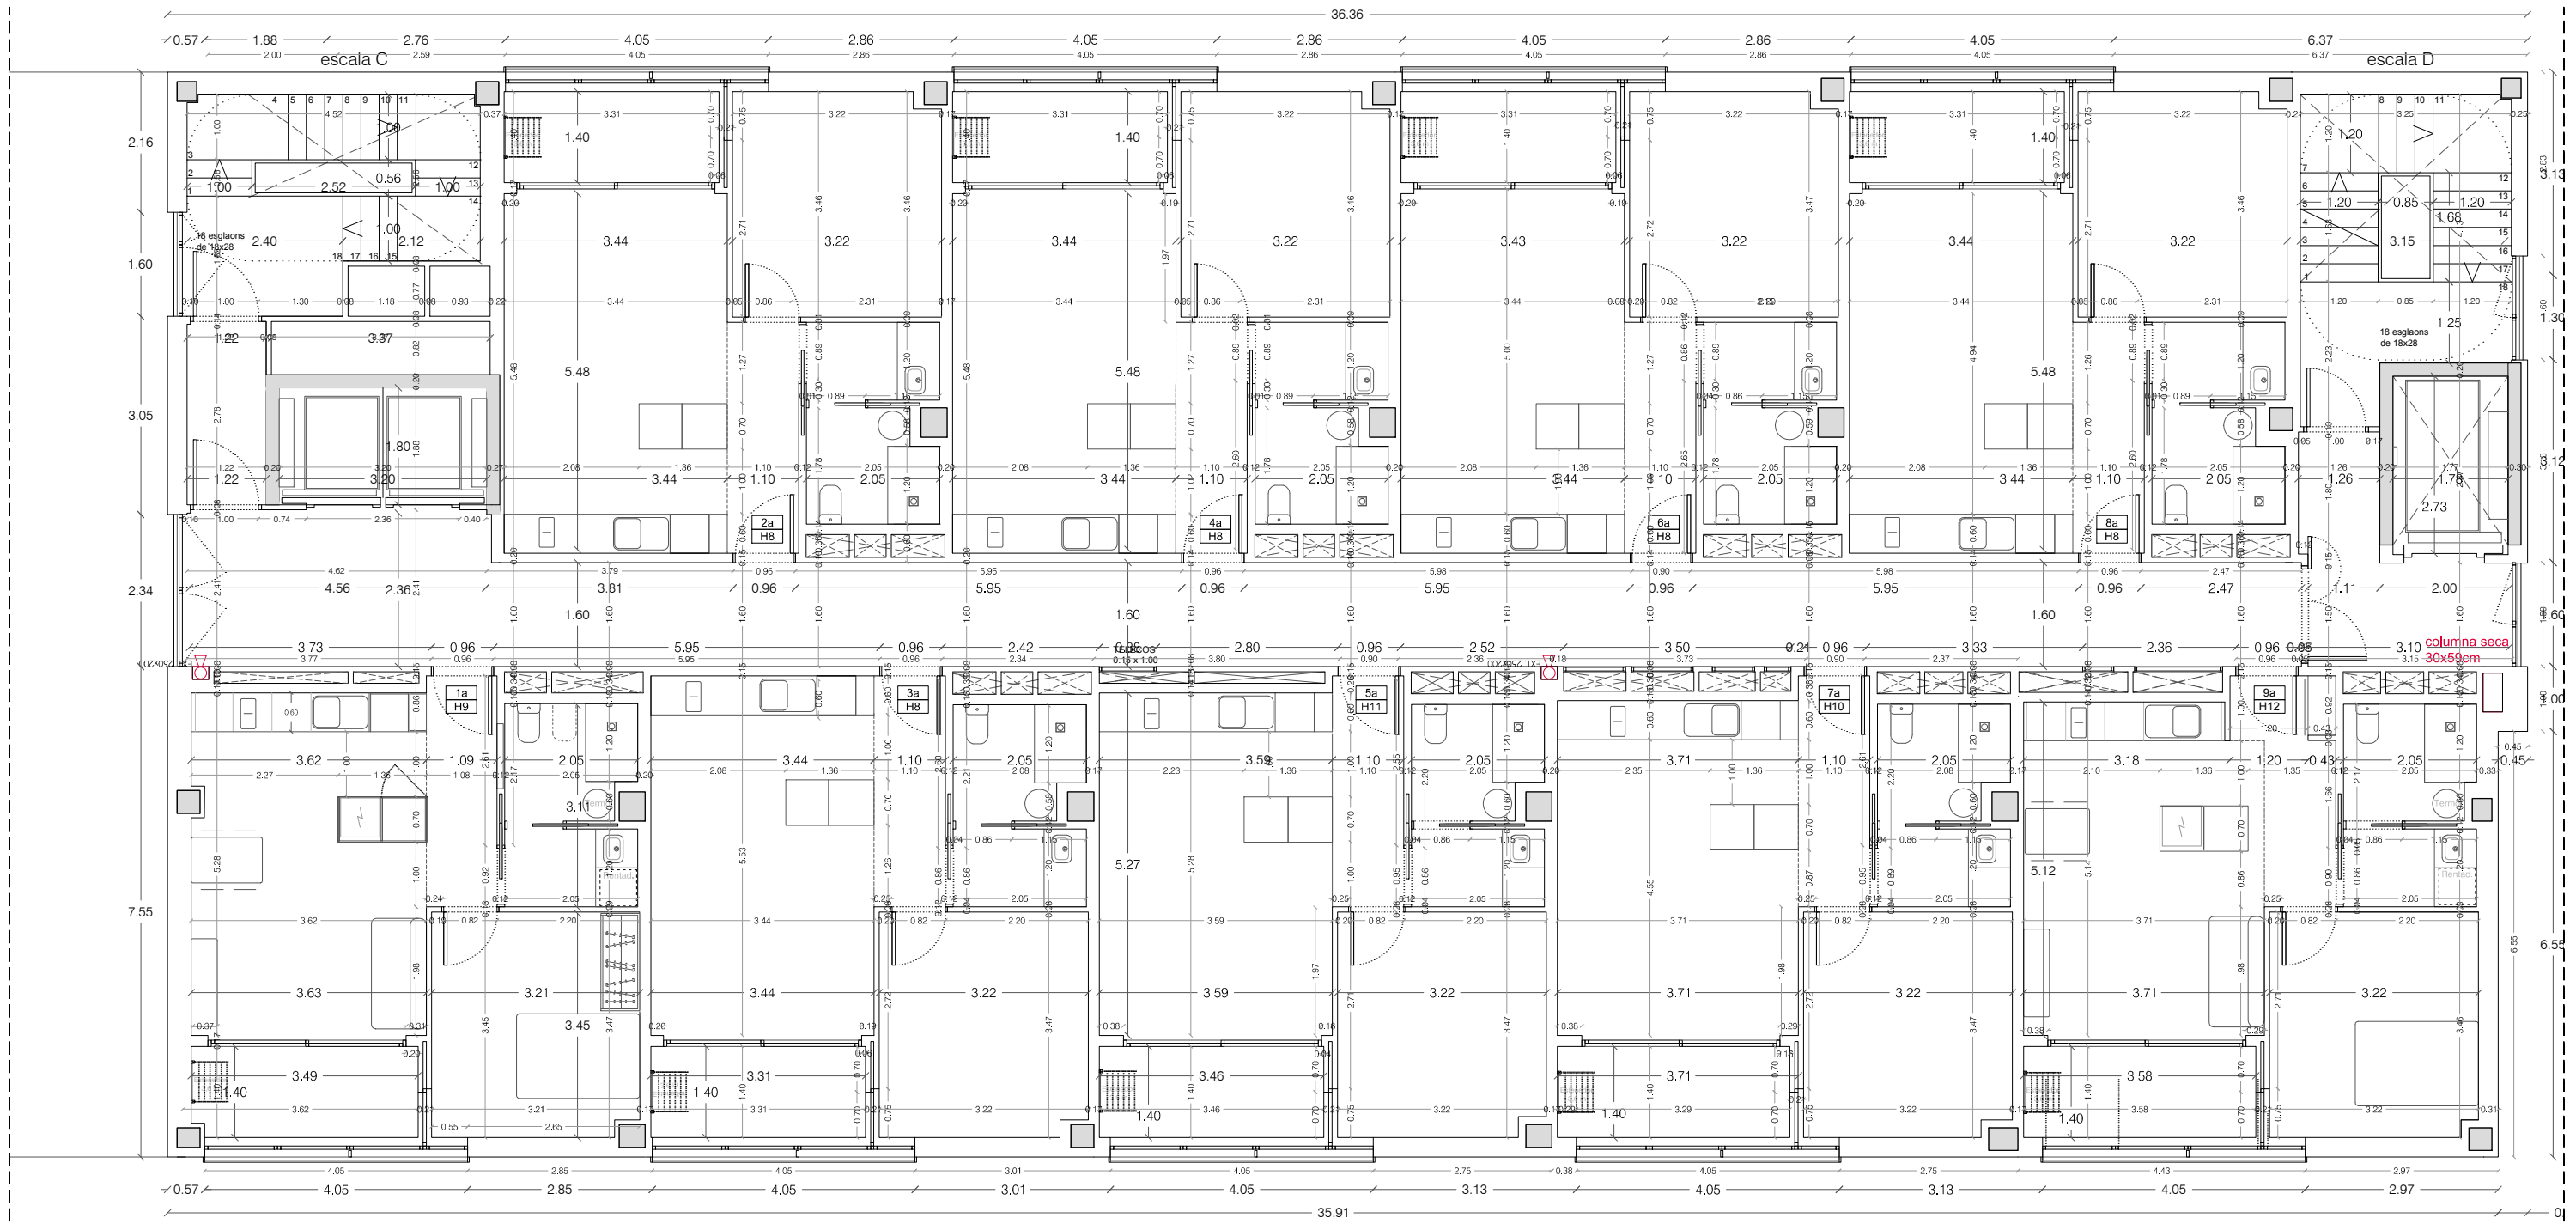

PLANTA 6-10 Bloc 3  
1/100

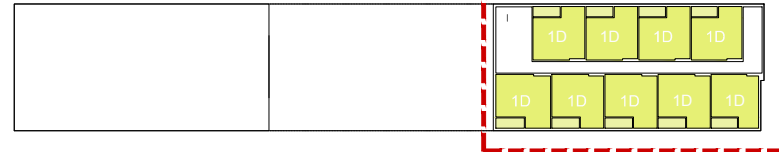


Projecte <b>Projecte Executiu de 139 Habitatges Dotacionals i Equipaments a la Carretera de Ribes 53-65</b>	
Situació <b>Carretera de Ribes 53-65 (Porta Trinitat), Barcelona</b>	
Plànol <b>DGA_Plantes de replanteig</b>	
<b>PLANTA 6-10</b> <b>BLOC 3</b>	
Escala A3: 1/100 A1: 1/50	Nº <b>B1.10</b>
Data <b>MARÇ 2020</b>	Nº IMHAB <b>799</b>
l'Arquitecte <b>Nogué Onzain López Arquitectes</b> <b>MIBA architects</b>	
El Contractista -	
IMHAB -	

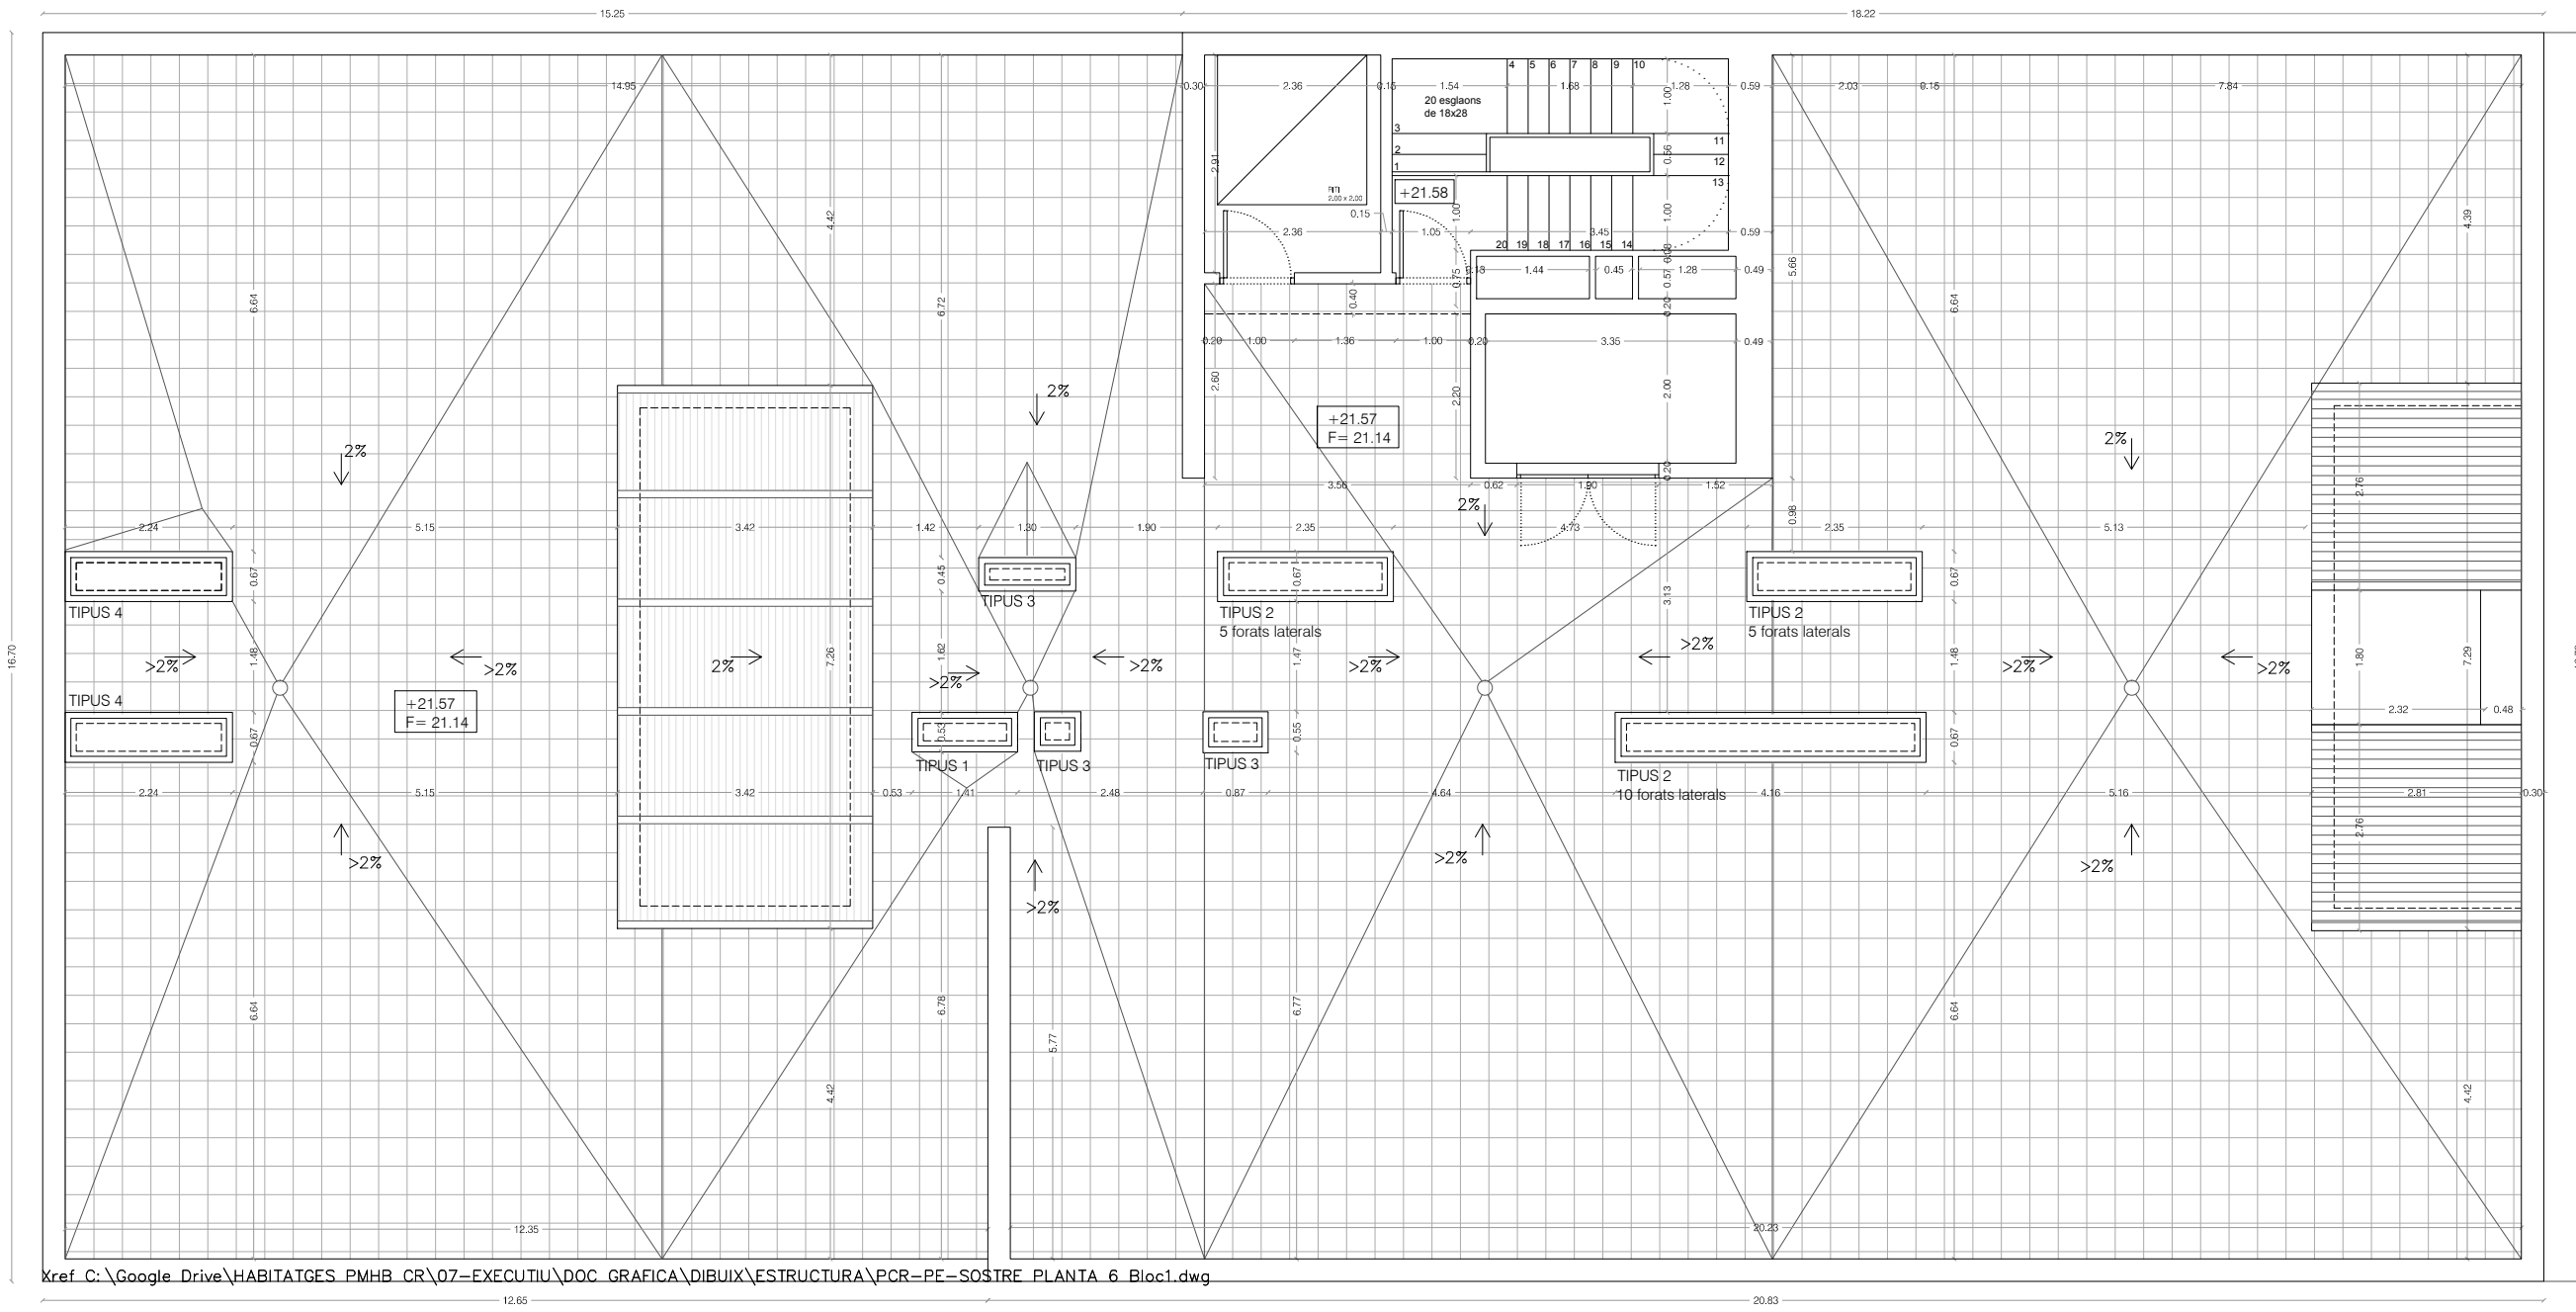


Kref C: \Google Drive\HABITATGES PMHB\_CR\07-EXECUTIU\DOC\_GRAFICA\DIBUIX\ESTRUCTURA\PCR-PF-SOSTRE PLANTA 6 Bloc1.dwg


PLANTA 6a BLOC 1  
1/100

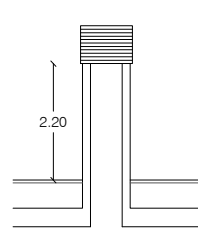


Xemeiena Tipus 1  
2'20m + Barret  
Veure detalls serie C1

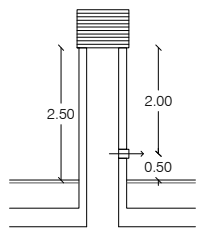


Xemeiena Tipus 2  
2'50m + Barret +  
Obertures per conductes  
d'impulsió Ø200mm a  
replantejar en obra.  
Veure detalls serie C1

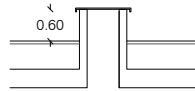


Xemeiena Tipus 3  
0'60m + remat xapa  
Veure detalls serie C1

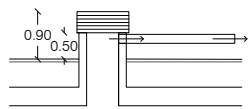


Xemeiena Tipus 4  
0'90m + Barret + Impulsió  
a >3'00m  
Veure detalls serie C1

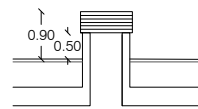


Xemeiena Tipus 5  
0'90m + Barret  
Veure detalls serie C1

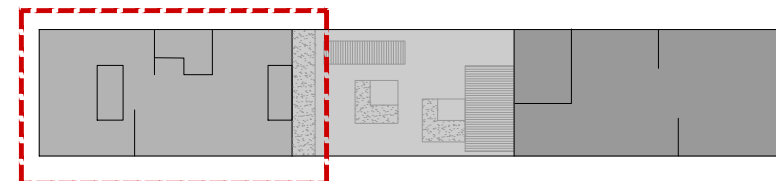


<b>Projecte</b> Projecte Executiu de 139 Habitages Dotacionals i Equipaments a la Carretera de Ribes 53-65	
<b>Situació</b> Carretera de Ribes 53-65 (Porta Trinitat), Barcelona	
<b>Plànol</b> DGA_Plantes de replanteig <b>PLANTA COBERTA</b> 1/100	
<b>Escala</b> A3: 1/100 A1: 1/50	<b>Nº</b> <b>B1.11</b>
<b>Data</b> MARÇ 2020	<b>Nº IMHAB</b> 799
<b>l'Arquitecte</b> Nogué Onzain López Arquitectes MIBA arquitects	
<b>El Contractista</b> -	
<b>IMHAB</b> -	

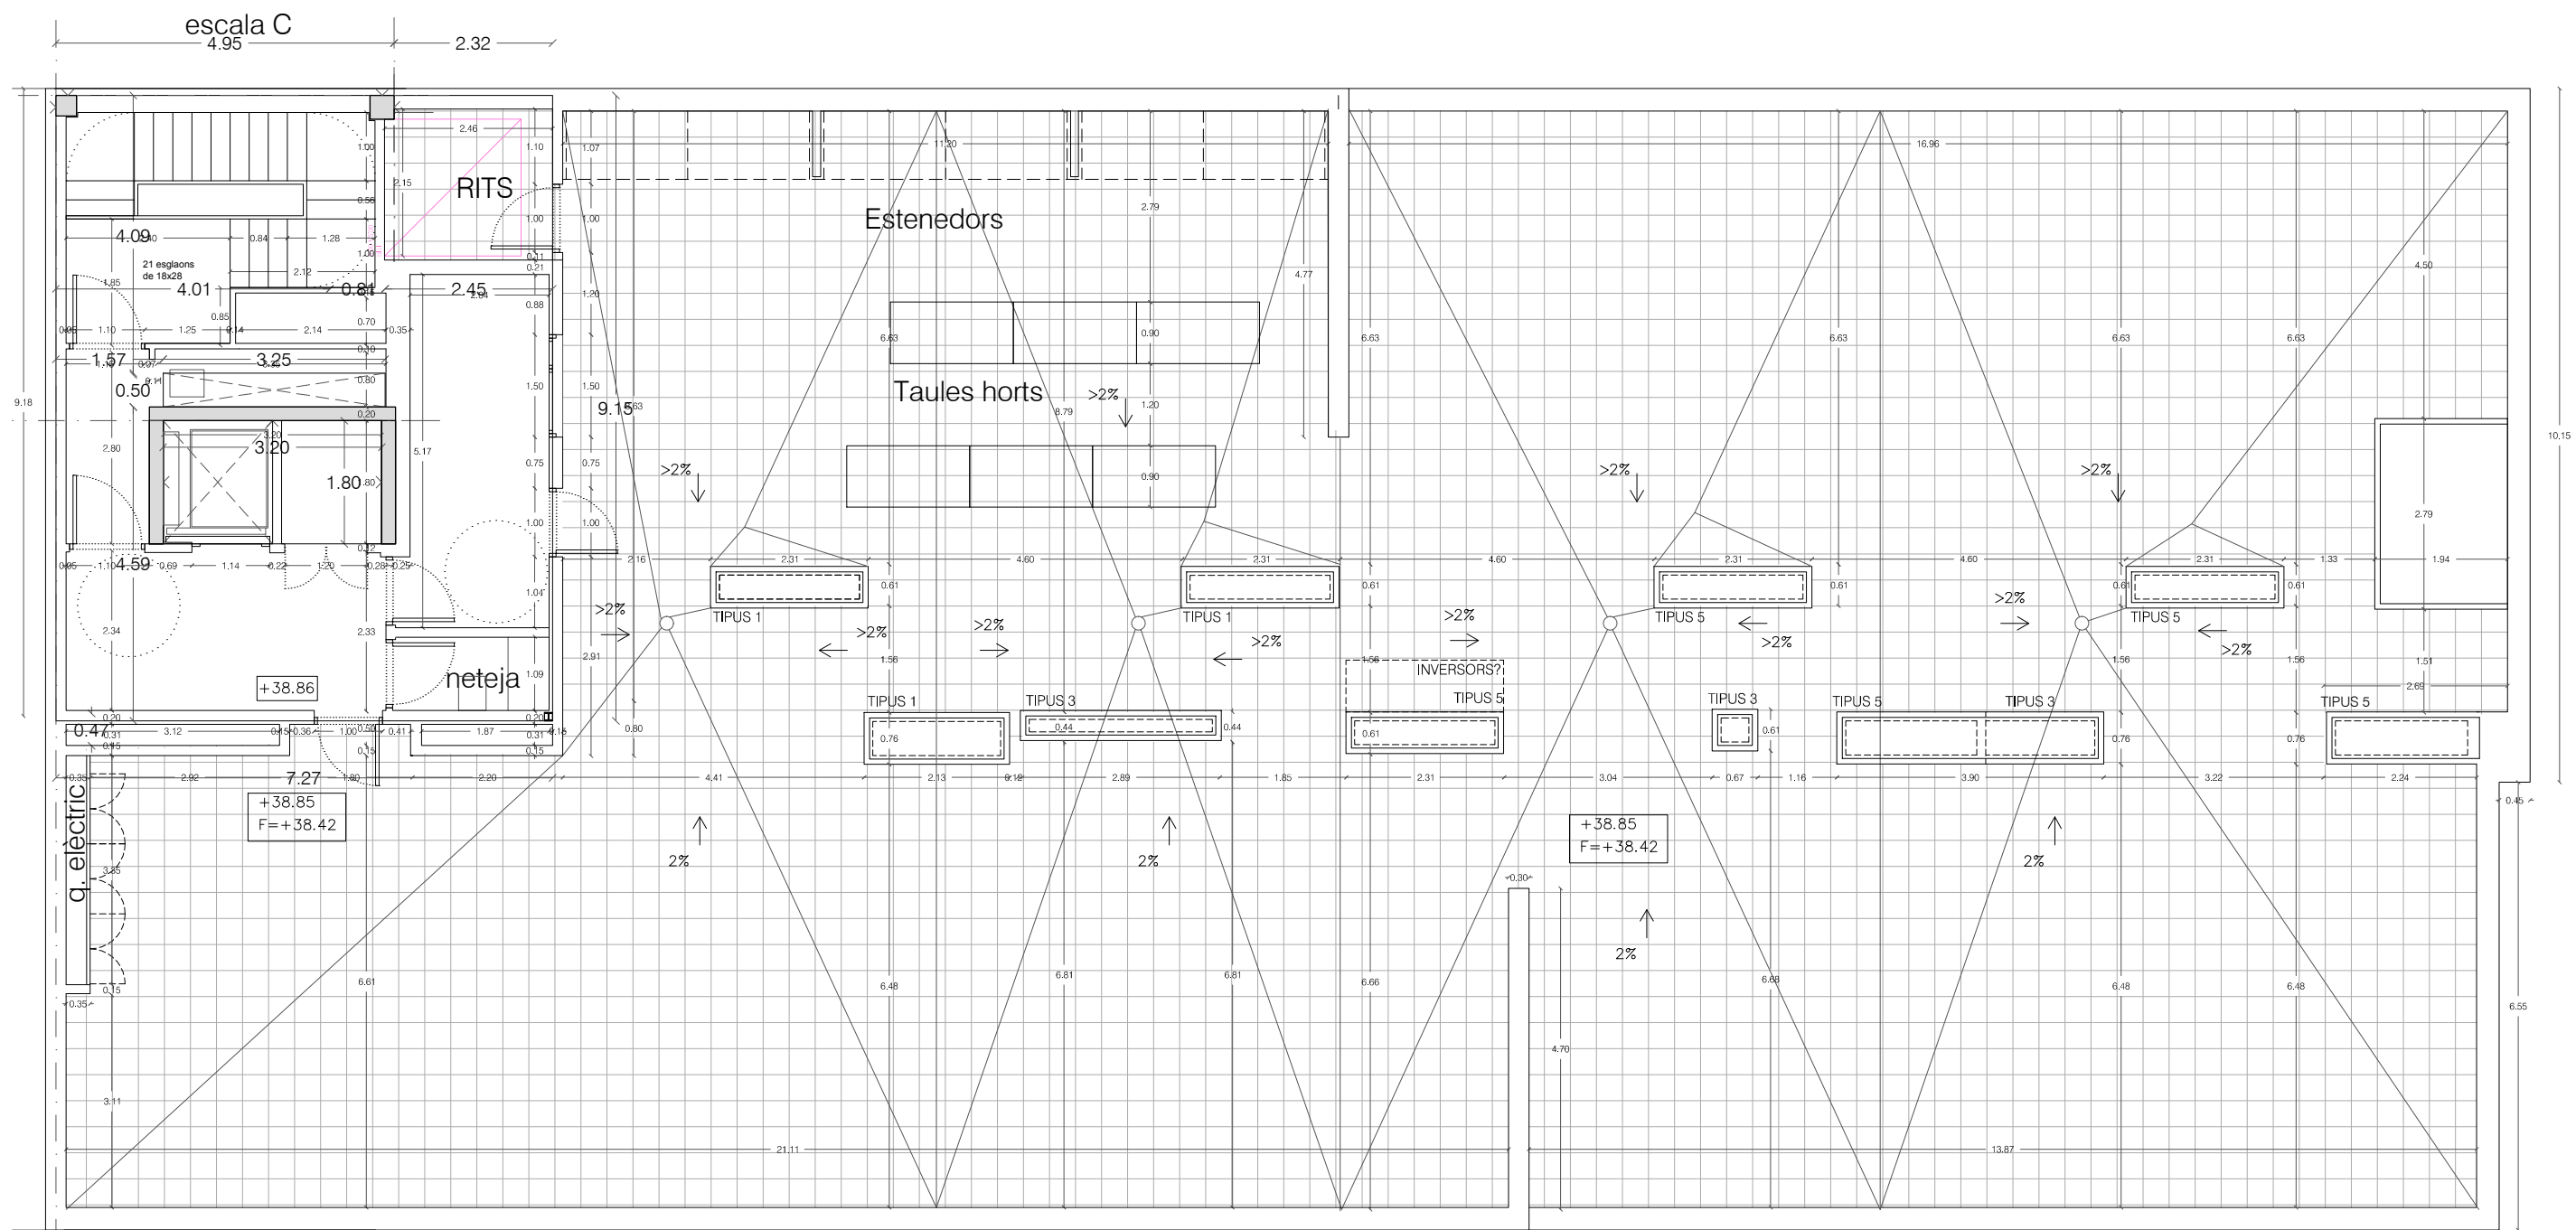


PLANTA COBERTA BLOC3  
1/100

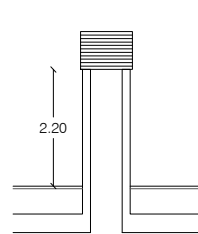


Xemeiena Tipus 1  
2'20m + Barret  
Veure detalls serie C1

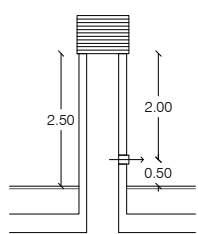


Xemeiena Tipus 2  
2'50m + Barret +  
Obertures per conductes  
d'impulsió Ø200mm a  
replantejar en obra.  
Veure detalls serie C1

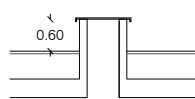


Xemeiena Tipus 3  
0'60m + Barret + Impulsió  
Veure detalls serie C1

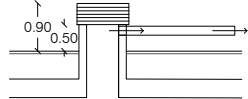

Xemeiena Tipus 4  
0'90m + Barret + Impulsió  
a >3'00m  
Veure detalls serie C1

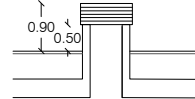


Xemeiena Tipus 5  
0'90m + Barret  
Veure detalls serie C1

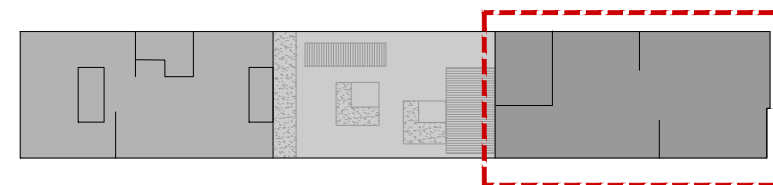




HABITATGE TIPUS H8 (1 DORMITORI)

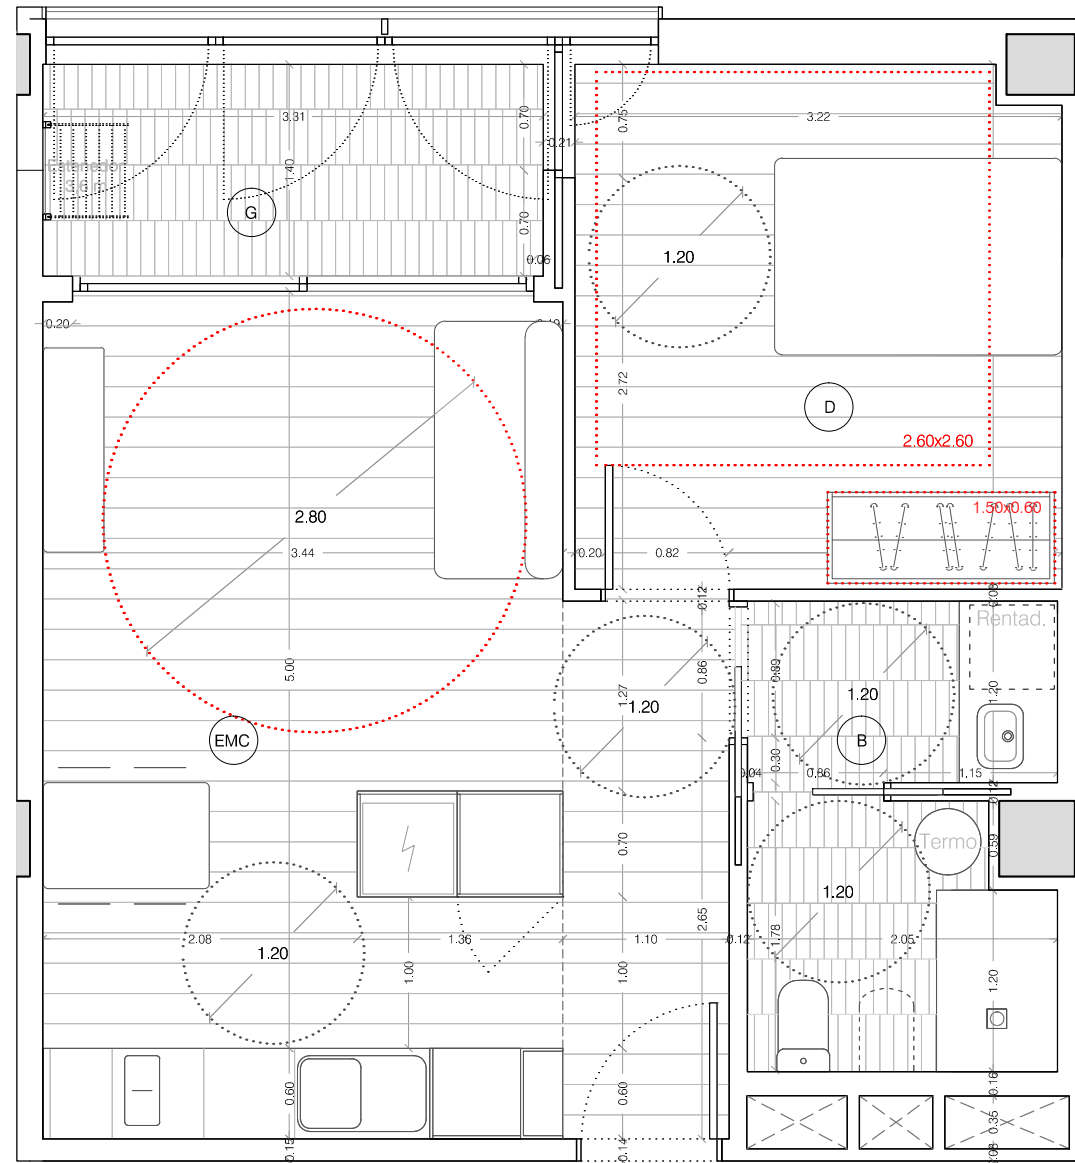

PLANTA HABITATGE 1/50

H8 BLOC GENT GRAN: 47 unitats				
Pis	Porta			
1	2a,3a,4a,6a,8a			
2	2a,3a,4a,6a,8a			
3	2a,3a,4a,6a,8a			
4	2a,3a,4a,6a,8a			
5	6a,8a			
6	2a,3a,4a,6a,8a			
7	2a,3a,4a,6a,8a			
8	2a,3a,4a,6a,8a			
9	2a,3a,4a,6a,8a			
10	2a,3a,4a,6a,8a			
Peça		Sup. útil interior	Sup. útil exterior	Sup. Venti. Sup.min.venti.
EMC	ESTAR-MENJADOR-CUINA	23.16 m²		3.38 m² 2.90 m²
D	DORMITORI DOBLE	11.06 m²		1.76 m² 1.38 m²
B	BANY	5.97 m²		
G	GALERIA		4.63 m²	6.08 m² 4.21 m²
TOTAL COMPUTABLE		40.19 m²	50% 2.32 m²	
SUPERFICIE ÚTIL TOTAL		42.51 m²		
SUPERFICIE CONSTRUÏDA TOTAL		51.44 m²		


PLANTES 1ª a 4ª

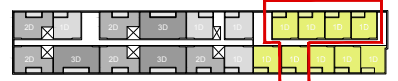


PLANTA 5ª



PLANTES 6ª a 10ª

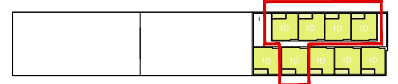

ALÇAT PRINCIPAL

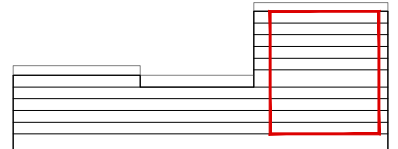

**Institut Municipal de l'Habitatge i Rehabilitació** Ajuntament de Barcelona

Projecte  
 Projecte Executiu de 139 Habitatges Dotacionals i Equipaments a la Carretera de Ribes 53-65

Situació  
 Carretera de Ribes 53-65 (Porta Trinitat), Barcelona

Plànol  
 Replanteig General i Detall dels Habitatges

**TIPOLOGIES D'HABITATGE**  
**DETALL HABITATGE H8**

Escala A3: 1/50 Nº **B2.9**  
 A1: 1/25


Data MARÇ 2020 Nº IMHAB 799

l'Arquitecte  
 Nogué Onzain López Arquitectes  
 MIBA architects

El Contractista

IMHAB

HABITATGE TIPUS H9 (1 DORMITORI)

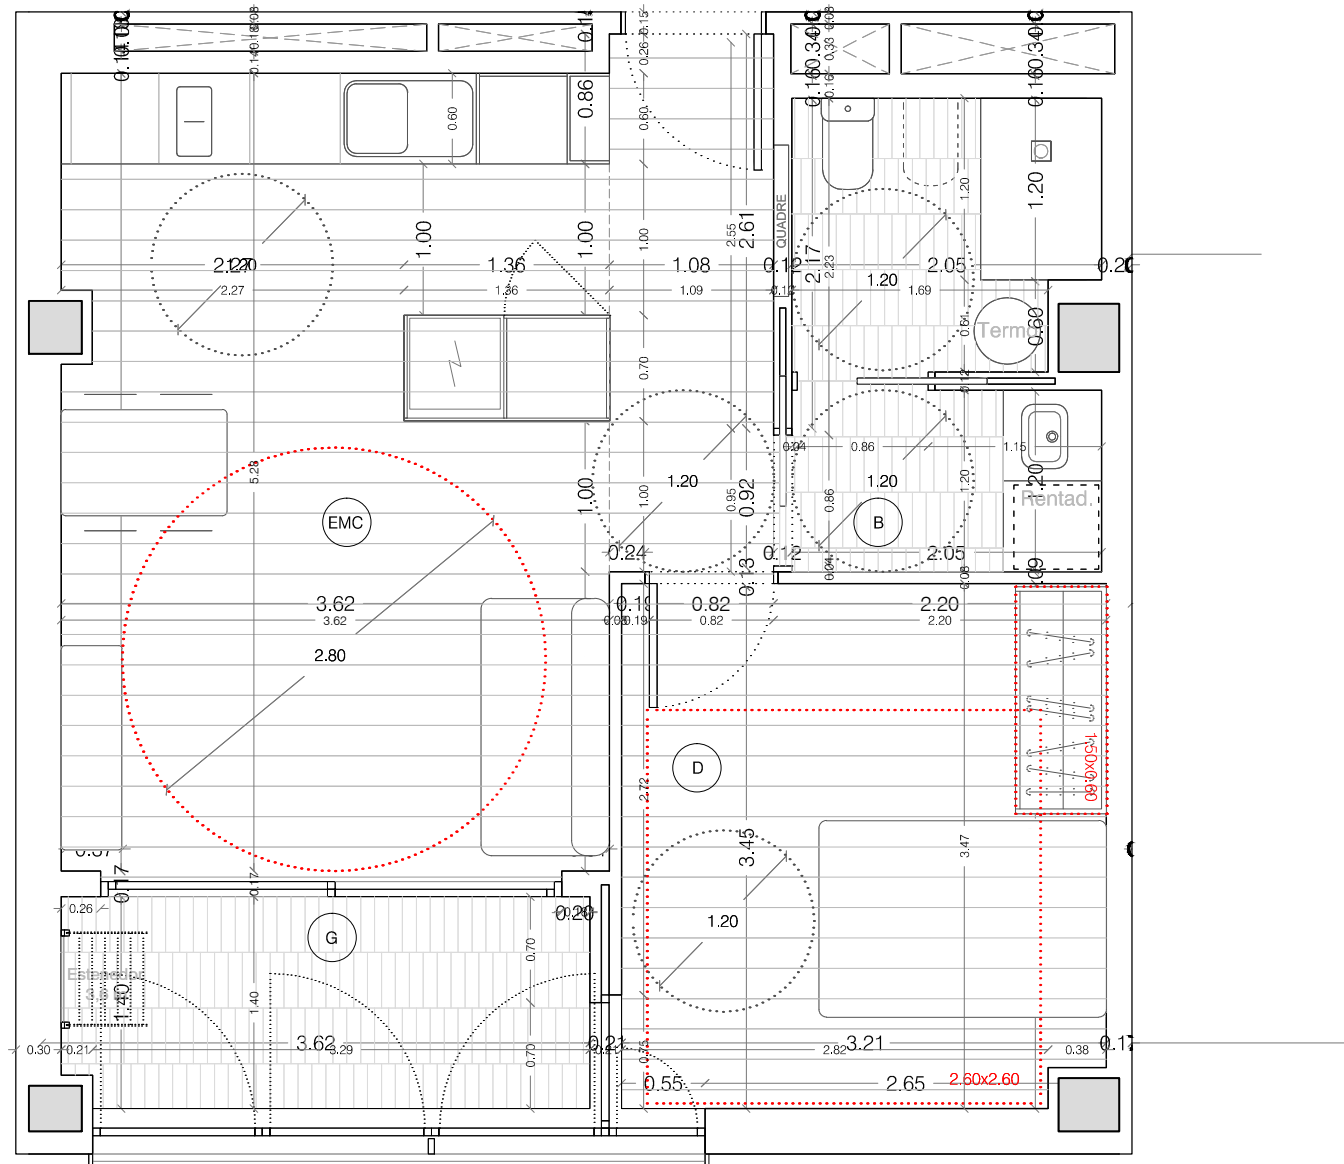


PLANTA HABITATGE 1/50

H9 BLOC GENT GRAN: 5 unitats				
Pis	Porta			
1				
2				
3				
4				
5				
6	1a			
7	1a			
8	1a			
9	1a			
10	1a			
Peça		Sup. útil interior	Sup. útil exterior	Sup. Ventl. Sup.min.ventl.
EMC	ESTAR-MENJADOR-CUINA	22.88 m <sup>2</sup>		3.38 m <sup>2</sup> 2.86 m <sup>2</sup>
D	DORMITORI DOBLE	11.02 m <sup>2</sup>		1.76 m <sup>2</sup> 1.38 m <sup>2</sup>
B	BANY	6.06 m <sup>2</sup>		
G	GALERIA		4.85 m <sup>2</sup>	5.92 m <sup>2</sup> 4.39 m <sup>2</sup>
TOTAL COMPUTABLE		39.95 m <sup>2</sup>	50% 2.42 m <sup>2</sup>	
SUPERFICIE ÚTIL TOTAL		42.38 m <sup>2</sup>		
SUPERFICIE CONSTRUÏDA TOTAL		53.71 m <sup>2</sup>		


PLANTES 1ª a 4ª




PLANTA 5ª

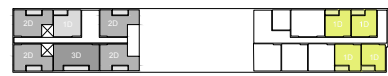

PLANTES 6ª a 10ª

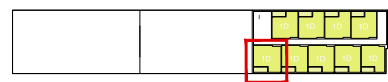

ALÇAT PRINCIPAL

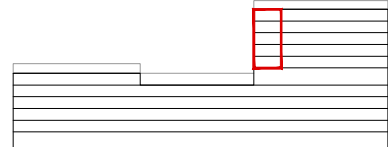

**Institut Municipal de l'Habitatge i Rehabilitació**

Projecte Executiu de 139 Habitatges Dotacionals i Equipaments a la Carretera de Ribes 53-65

Situació: Carretera de Ribes 53-65 (Porta Trinitat), Barcelona

Plànol: Replanteig General i Detall dels Habitatges

**TIPOLOGIES D'HABITATGE**

**DETALL HABITATGE H9**

Escala: A3: 1/50, A1: 1/25

Data: MARÇ 2020

l'Arquitecte: Nogué Onzain López Arquitectes MIBA architects

El Contractista:

IMHAB


**Ajuntament de Barcelona**

**Nº B2.10**

Nº IMHAB: 799



HABITATGE TIPUS H9 ADAPTAT (1 DORMITORI)

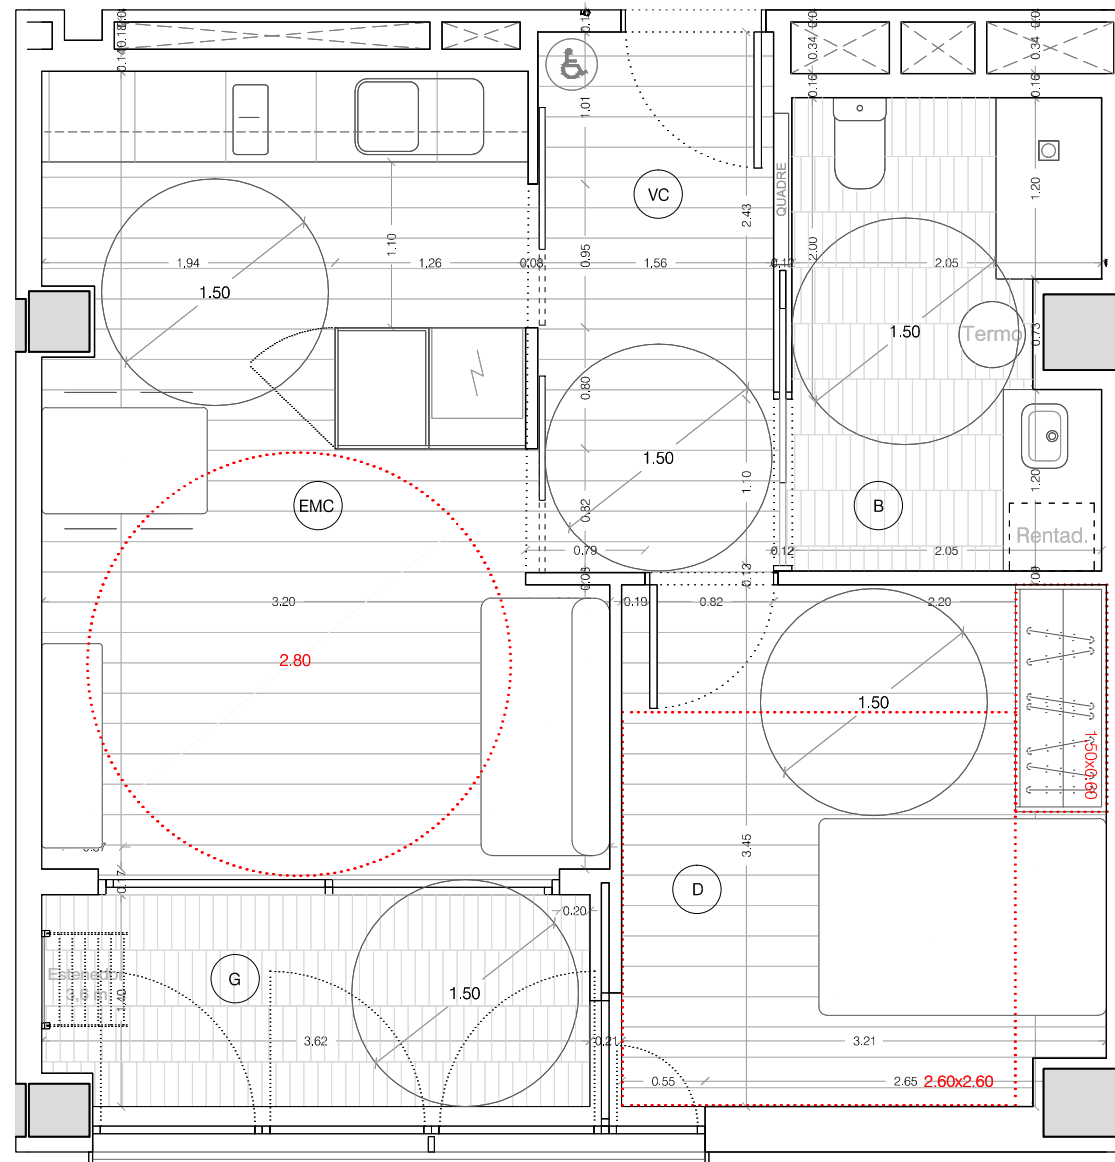


PLANTA HABITATGE 1/50

H9a BLOC GENT GRAN: 4 unitats		ADAPTAT			
Pla	Porta				
1	1a				
2	1a				
3	1a				
4	1a				
5					
6					
7					
8					
9					
10					
Peça		Sup. útil interior	Sup. útil exterior	Sup. Venti.	Sup.min.venti.
VC	VESTIBUL-CIRCULACIONS	5.45 m <sup>2</sup>			
EMC	ESTAR-MENJADOR-CUINA	18.15 m <sup>2</sup>		3.38 m <sup>2</sup>	2.27 m <sup>2</sup>
D	DORMITORI DOBLE ADAPTAT	10.90 m <sup>2</sup>		1.76 m <sup>2</sup>	1.36 m <sup>2</sup>
B	BANY ADAPTAT	6.08 m <sup>2</sup>			
G	GALERIA		5.00 m <sup>2</sup>	5.92 m <sup>2</sup>	3.67 m <sup>2</sup>
TOTAL COMPUTABLE		40.58 m <sup>2</sup>	50% 2.50 m <sup>2</sup>		
SUPERFICIE ÚTIL TOTAL		43.08 m <sup>2</sup>			
SUPERFICIE CONSTRUÏDA TOTAL		52.83 m <sup>2</sup>			


PLANTES 1ª a 4ª




PLANTA 5ª

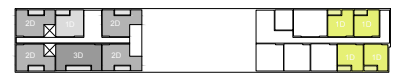

PLANTES 6ª a 10ª

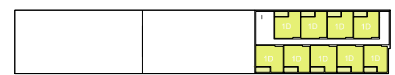

ALÇAT PRINCIPAL

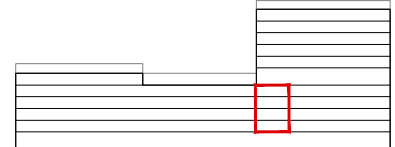

Institut Municipal de l'Habitatge i Rehabilitació

Ajuntament de Barcelona

Projecte  
 Projecte Executiu de 139 Habitatges Dotacionals i Equipaments a la Carretera de Ribes 53-65

Situació  
 Carretera de Ribes 53-65 (Porta Trinitat), Barcelona

Plànol  
 Replanteig General i Detall dels Habitatges

**TIPOLOGIES D'HABITATGE**  
**DETALL HABITATGE H9a**


Escales A3: 1/50 A1: 1/25	Nº <b>B2.11</b>
Data MARÇ 2020	Nº IMHAB 799

l'Arquitecte  
 Nogué Onzain López Arquitectes  
 MIBA architects

El Contractista




IMHAB

HABITATGE TIPUS H10 (1 DORMITORI)

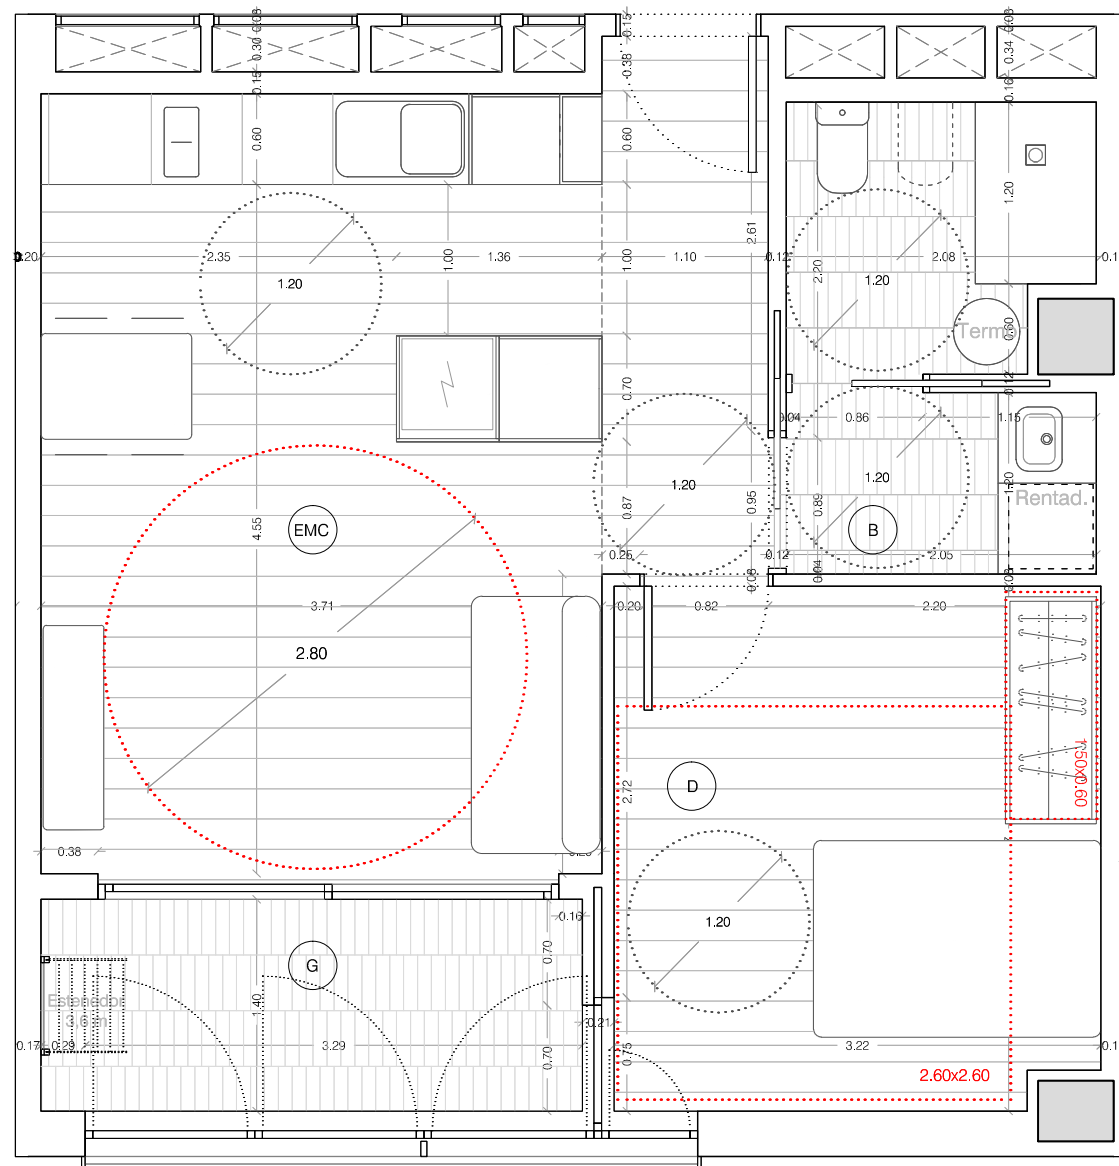


PLANTA HABITATGE 1/50

H10 BLOC GENT GRAN: 20 unitats				
Pis	Porta			
1	7a.9a			
2	7a.9a			
3	7a.9a			
4	7a.9a			
5	7a.9a			
6	7a.9a			
7	7a.9a			
8	7a.9a			
9	7a.9a			
10	7a.9a			
Peça		Sup. útil interior	Sup. útil exterior	Sup. Venti. Sup.min.venti.
EMC	ESTAR-MENJADOR-CUINA	23.25 m²		3,38 m² 2,91 m²
D	DORMITORI DOBLE ADAPTABLE	11.04 m²		1,76 m² 1,38 m²
B	BANY ADAPTABLE	5.98 m²		
G	GALERIA		5.01 m²	6,08 m² 4,21 m²
TOTAL COMPUTABLE		40.27 m²	50% 2.51 m²	
SUPERFICIE ÚTIL TOTAL		42.78 m²		
SUPERFICIE CONSTRUÏDA TOTAL		52.13 m²		

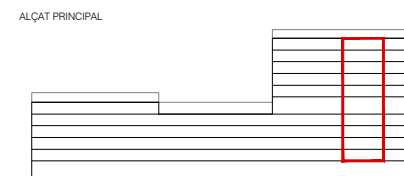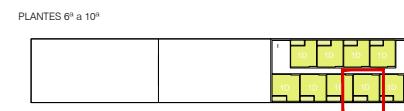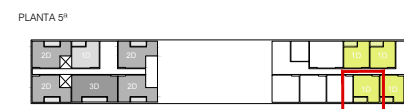

Projecte Projecte Executiu de 139 Habitatges Dotacionals i Equipaments a la Carretera de Ribes 53-65	
Situació Carretera de Ribes 53-65 (Porta Trinitat), Barcelona	
Plànol Replanteig General i Detall dels Habitatges	
<b>TIPOLOGIES D'HABITATGE</b> <b>DETALL HABITATGE H10</b>	
Escala A3: 1/50 A1: 1/25	Nº <b>B2.12</b>
Data MARÇ 2020	Nº IMHAB 799
l'Arquitecte Nogué Onzain López Arquitectes MIBA architects	
El Contractista	
IMHAB	

HABITATGE TIPUS H11 (1 DORMITORI)

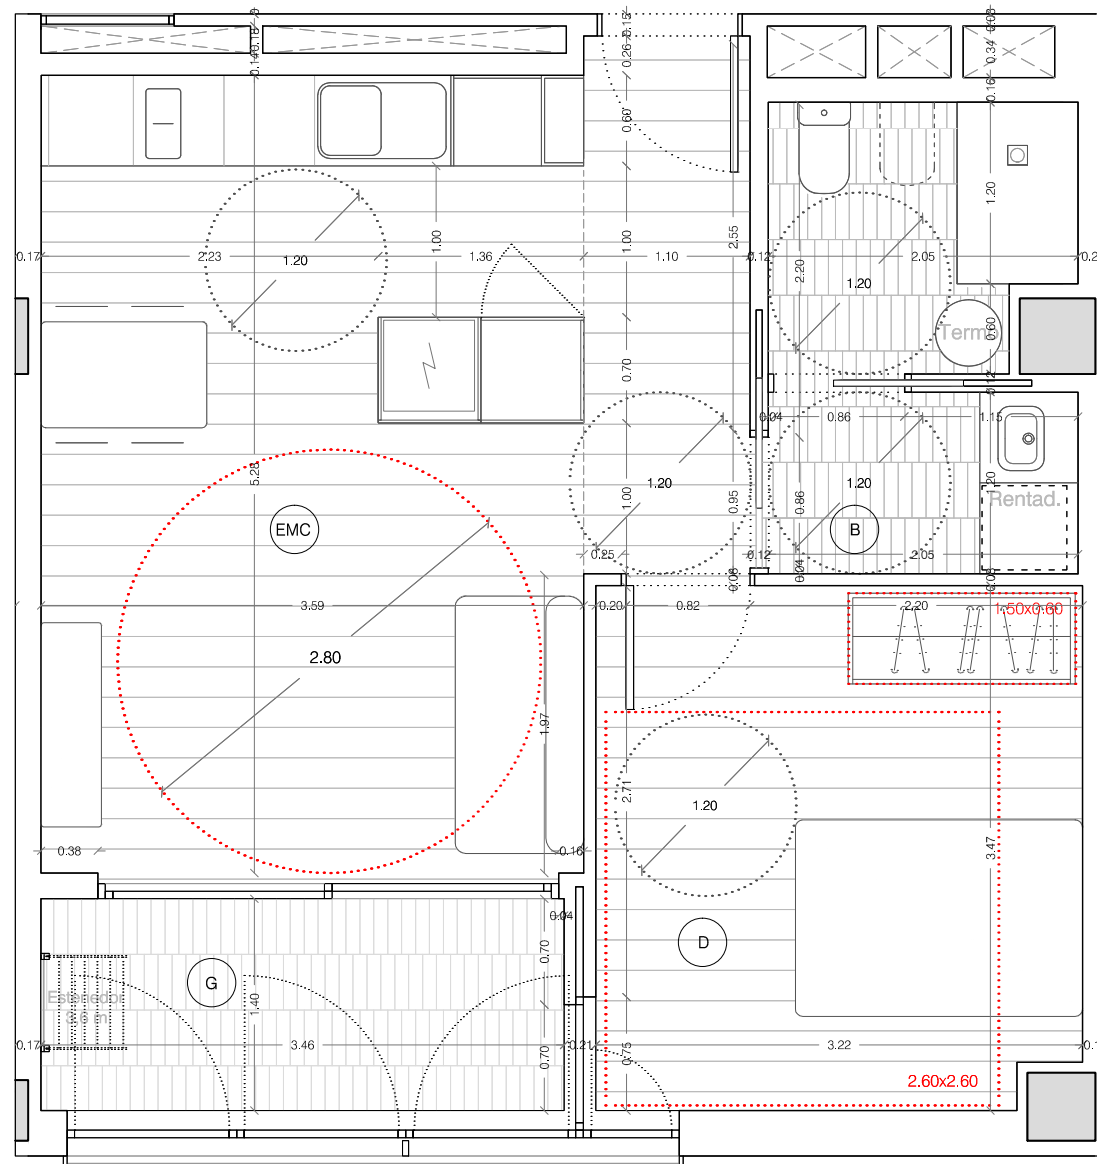

PLANTA HABITATGE 1/50

H11 BLOC GENT GRAN: 9 unitats				
Pis	Porta			
1	5a			
2	5a			
3	5a			
4	5a			
5				
6	5a			
7	5a			
8	5a			
9	5a			
10	5a			
Peça		Sup. útil interior	Sup. útil exterior	Sup. Ventl. Sup.min.ventl.
EMC	ESTAR-MENJADOR-CUINA	23.06 m <sup>2</sup>		3,38 m <sup>2</sup> 2,88 m <sup>2</sup>
D	DORMITORI DOBLE	11.03 m <sup>2</sup>		1,76 m <sup>2</sup> 1,38 m <sup>2</sup>
B	BANY	5.97 m <sup>2</sup>		
G	GALERIA		4.84 m <sup>2</sup>	6,32 m <sup>2</sup> 4,23 m <sup>2</sup>
TOTAL COMPUTABLE		40.07 m <sup>2</sup>	50% 2.42 m <sup>2</sup>	
SUPERFICIE ÚTIL TOTAL		42.49 m <sup>2</sup>		
SUPERFICIE CONSTRUÏDA TOTAL		52.79 m <sup>2</sup>		


PLANTES 1ª a 4ª




PLANTA 5ª



PLANTES 6ª a 10ª

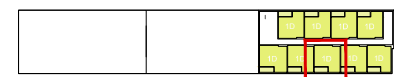


ALÇAT PRINCIPAL

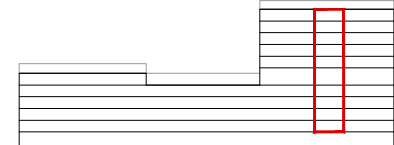

Projecte Projecte Executiu de 139 Habitatges Dotacionals i Equipaments a la Carretera de Ribes 53-65	
Situació Carretera de Ribes 53-65 (Porta Trinitat), Barcelona	
Plànol Replanteig General i Detall dels Habitatges	
<b>TIPOLOGIES D'HABITATGE</b> <b>DETALL HABITATGE H11</b>	
Escala A3: 1/50 A1: 1/25	Nº <b>B2.13</b>
Data MARÇ 2020	Nº IMHAB 799
l'Arquitecte Nogué Onzain López Arquitectes MIBA arquitects	
El Contractista	
IMHAB	

HABITATGE TIPUS H12 (1 DORMITORI)

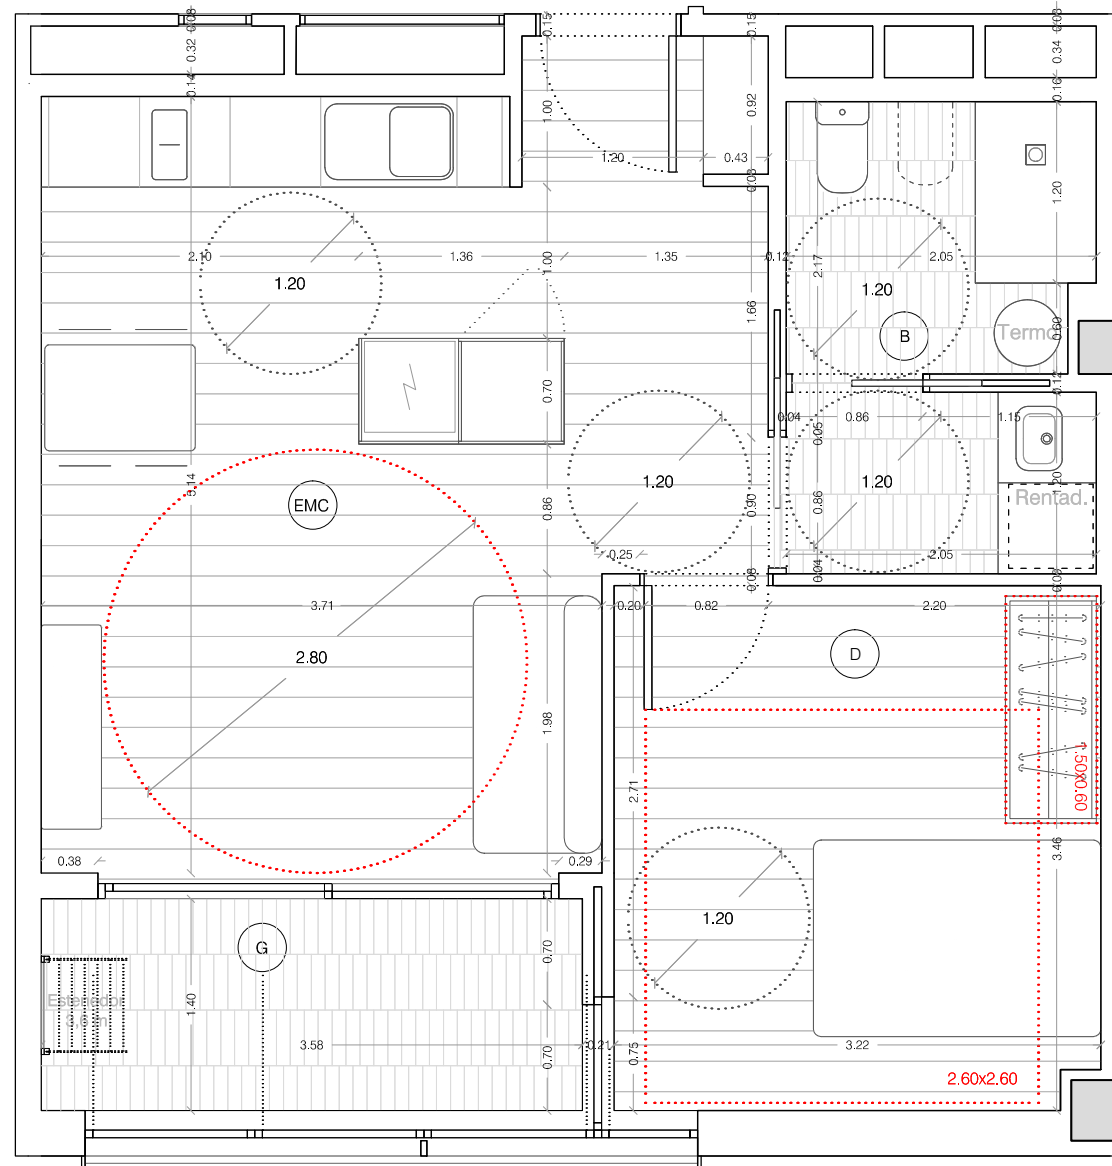

PLANTA HABITATGE 1/50

H12 BLOC GENT GRAN: 10 unitats					
Pis	Porta				
1	9a				
2	9a				
3	9a				
4	9a				
5	9a				
6	9a				
7	9a				
8	9a				
9	9a				
10	9a				
Peça		Sup. útil interior	Sup. útil exterior	Sup. Venti.	Sup. min.venti.
EMC	ESTAR-MENJADOR-CUINA	23.30 m²		3.38 m²	2.91 m²
D	DORMITORI DOBLE	11.10 m²		1.76 m²	1.39 m²
B	BANY	6.14 m²			
G	GALERIA		5.01 m²	6.08 m²	4.21 m²
TOTAL COMPUTABLE		40.55 m²	50% 2.51 m²		
SUPERFICIE ÚTIL TOTAL		43.05 m²			
SUPERFICIE CONSTRUÏDA TOTAL		53.49 m²			


PLANTES 1ª a 4ª




PLANTA 5ª



PLANTES 6ª a 10ª

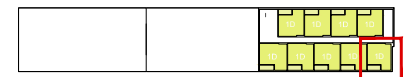

ALÇAT PRINCIPAL

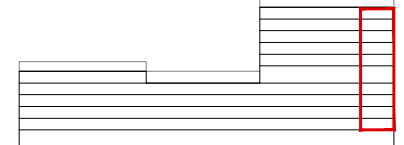

Projecte Projecte Executiu de 139 Habitatges Dotacionals i Equipaments a la Carretera de Ribes 53-65	
Situació Carretera de Ribes 53-65 (Porta Trinitat), Barcelona	
Plànol Replanteig General i Detall dels Habitatges <b>TIPOLOGIES D'HABITATGE</b> <b>DETALL HABITATGE H12</b>	
Escala A3: 1/50 A1: 1/25	Nº <b>B2.14</b>
Data MARÇ 2020	Nº IMHAB 799
l'Arquitecte Nogué Onzain López Arquitectes MIBA architects	
El Contractista	
IMHAB	