



**CIUTAT DE GRANADA**

**Carrer Ciutat de Granada, 95-97**


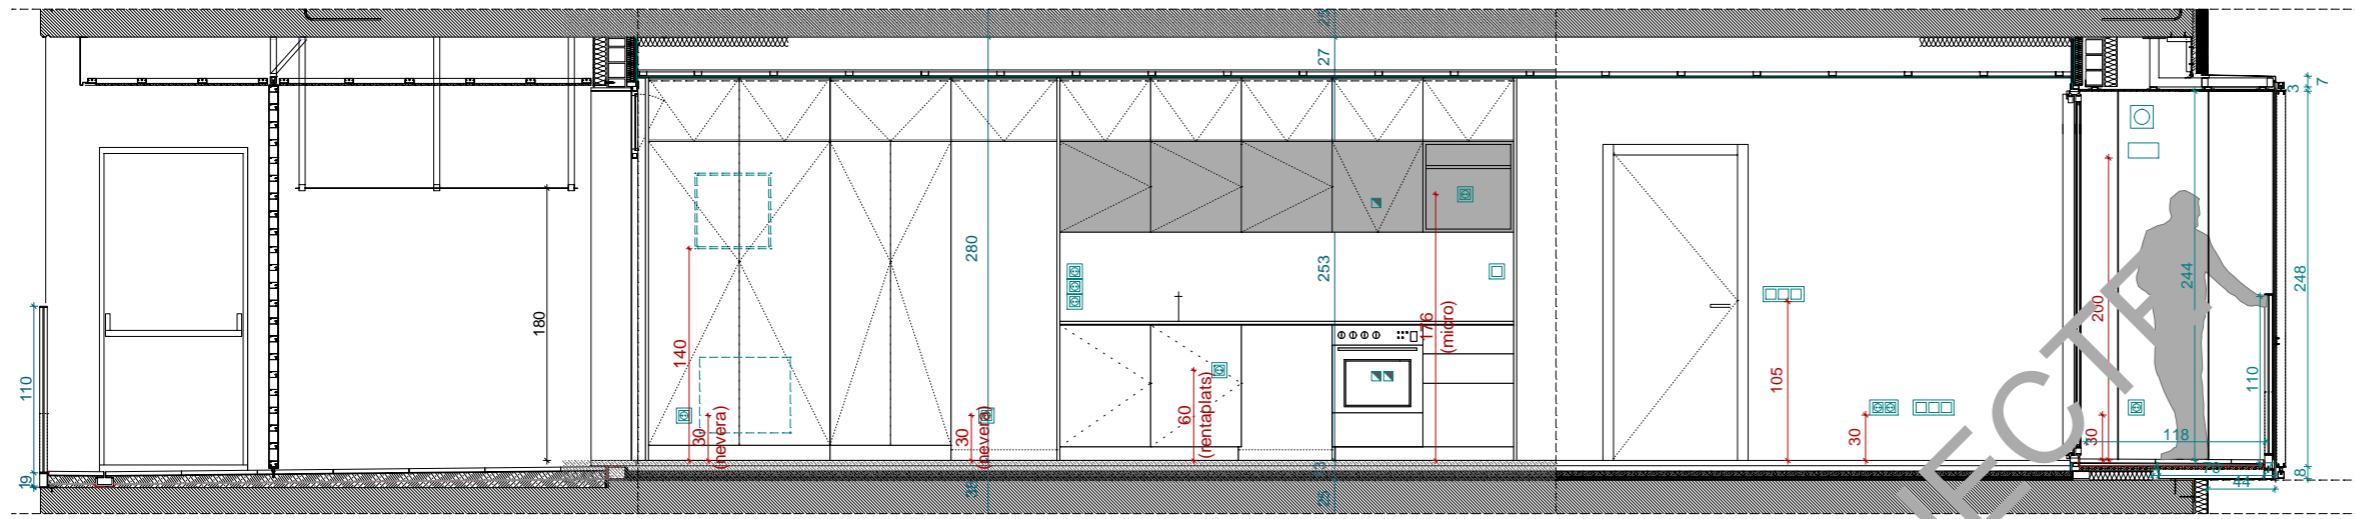


- CLIMATITZACIÓ**
- Termostat sistema de refrigeració
  - Elements de difusió i regulació d'aire
- VENTILACIÓ CTE -DB HS3**
- Comandament sistema de ventilació
  - Reixa extracció d'aire ventilació habitatge
  - Entrada d'aire hidroregulable en pas de mur
- ELECTRICITAT - ENLLUMENAT**
- Interruptor simple M/M: Legrand/Valena Next
  - Interruptor commutador M/M: Legrand/Valena Next
  - Interruptor de creuament M/M: Legrand/Valena Next
  - Aplic de superfície a paret Leds C4. Nemesis 05-9800-Z5-CM
  - Sortida de cable per a dawnlight de sostre
  - Sortida de cable per a aplic de paret h: a definir en obra
  - Sortida de cable rera mirall bany h: a definir en obra

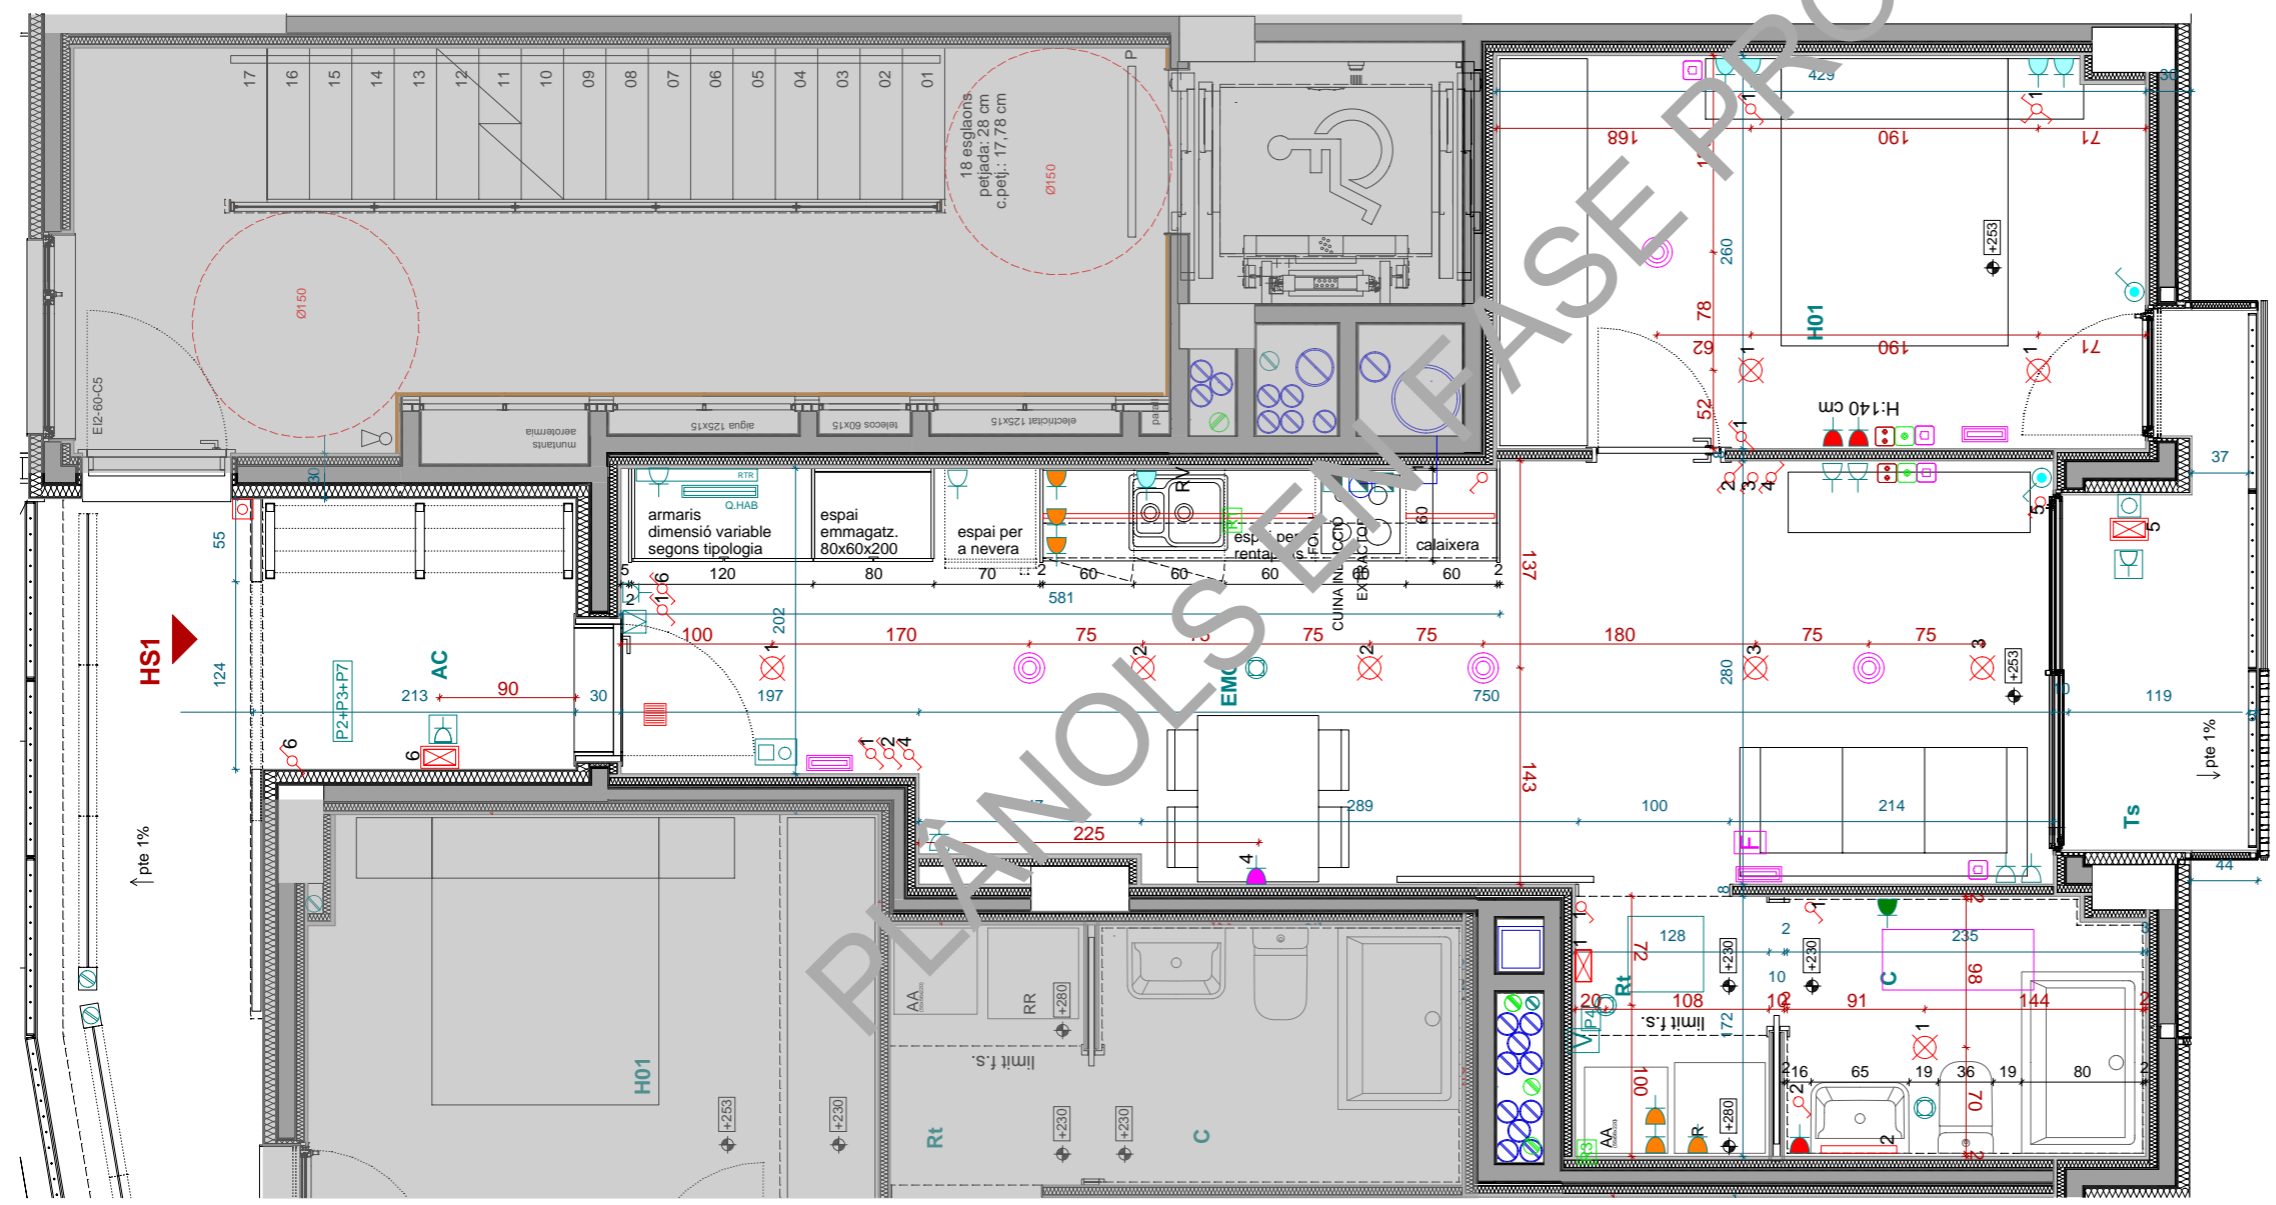

- ELECTRICITAT-FORÇA**
- Endoll 2P+ T16A encastat a 30 cm
  - Endoll 2P+ T16A encastat a 60 cm
  - Endoll 2P+ T16A encastat per a tovalloler a 90 cm
  - Endoll 2P+ T16A encastat a 120 cm
  - Endoll 2P+ T16A encastat a 140 cm
  - Endoll 2P+ T16A encastat a 180 cm
  - Endoll de superfície estanc IP-65
  - Punt de connexió elèctrica
  - Mecanisme de persiana motoritzada
  - Bronzidor
  - Polsador bronzidor
  - Registre de terminació xarxa (50x60x8)
  - Registre per a presa de cables coaxials per a RTV
  - Registre per a presa de cables coaxials per a TBA
  - Registre per a presa de cables de parells trenats
  - Placa interior video porter mans lliures golmar

<b>Projecte</b> Projecte Executiu per a la construcció de 18 habitatges i local sense ús	
<b>Situació</b> Carrer Ciutat de Granada, 95-97 08018 Barcelona	
<b>Plànol</b> Definició arquitectònica de l'edifici Habitatge tipus HS1	
<b>Escala</b> A1: 1 / 25 A3: 1 / 50	<b>Nº</b> <b>DGA-21</b>
<b>Data</b> FEBRER 2021	<b>Nº IMHAB</b> 035/17
<b>l'Arquitecte</b> Maria José Martínez Veiga Gavà - tel: 934144465	
<b>El Contractista</b>  	
<b>El IMHAB</b>  	

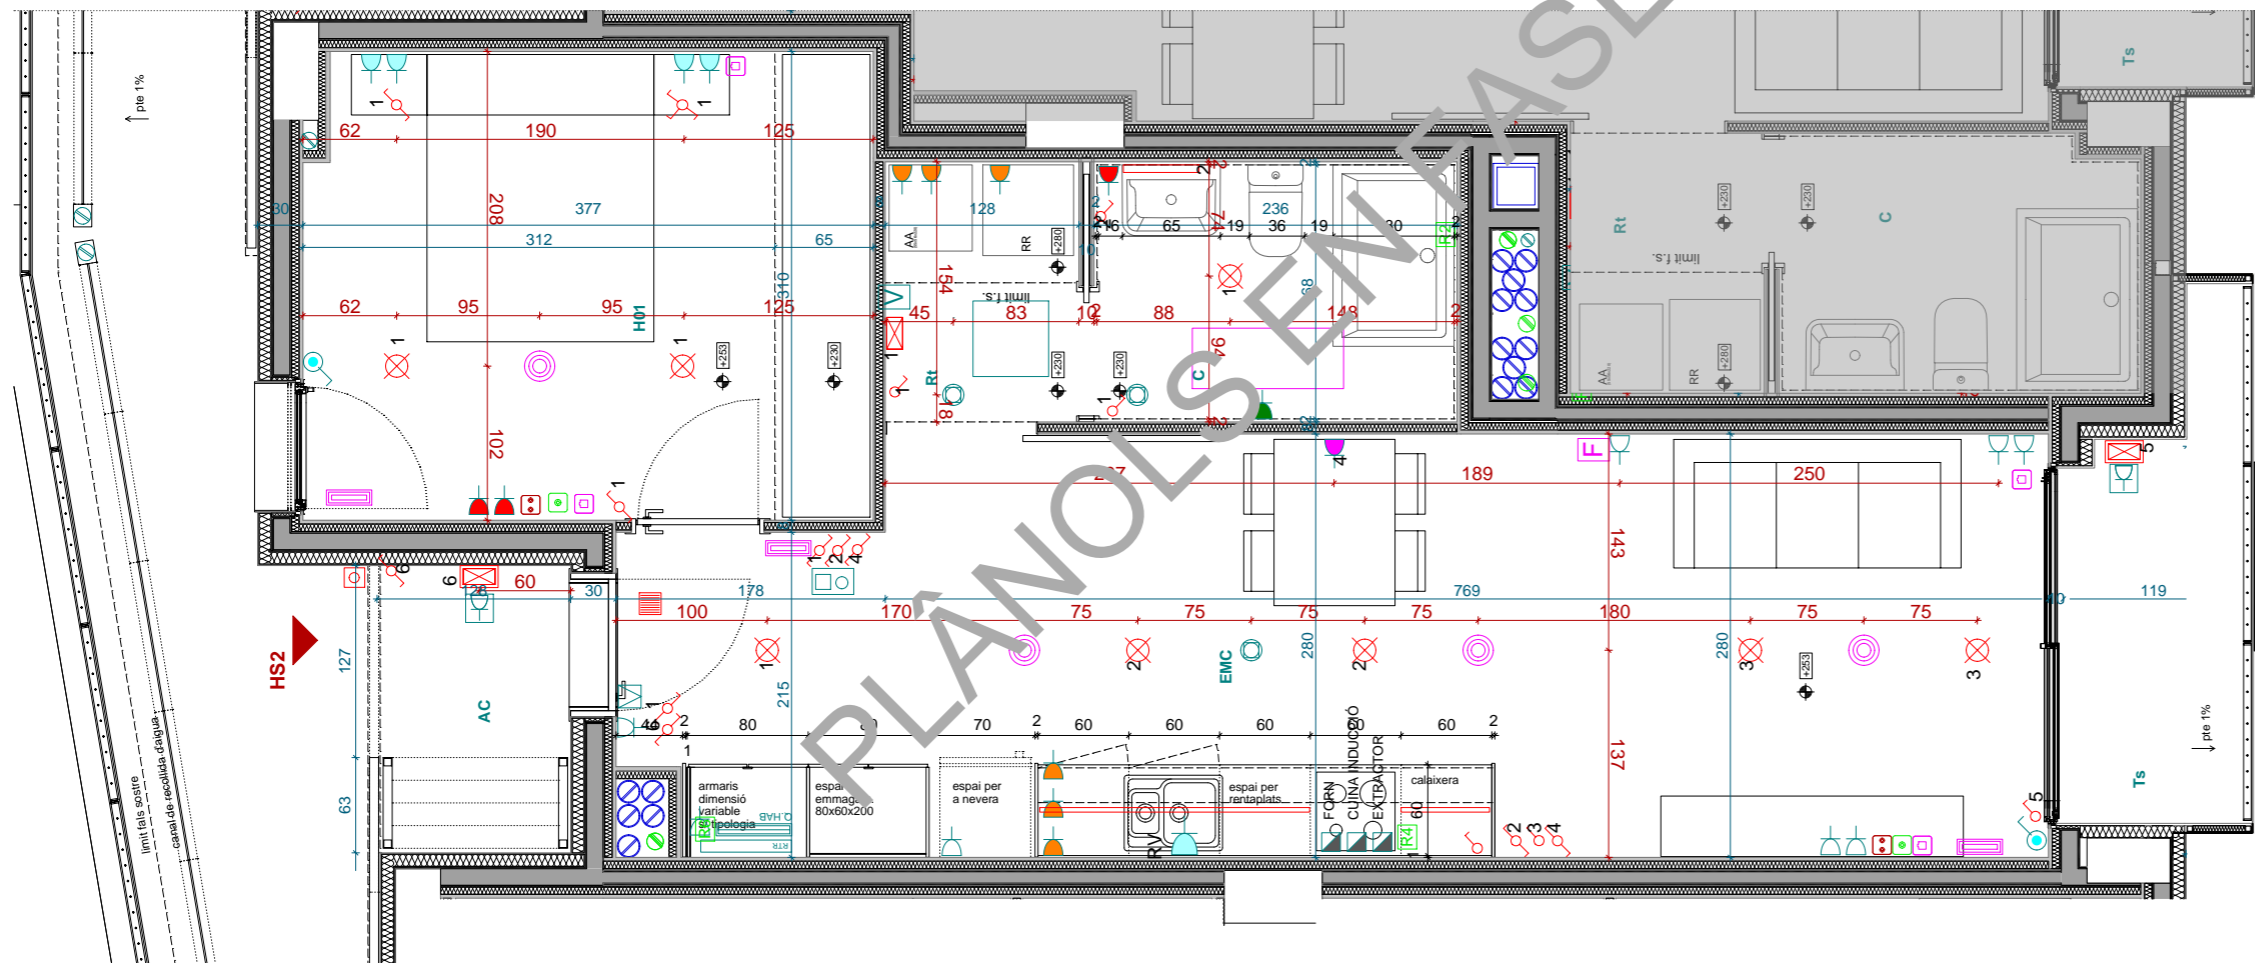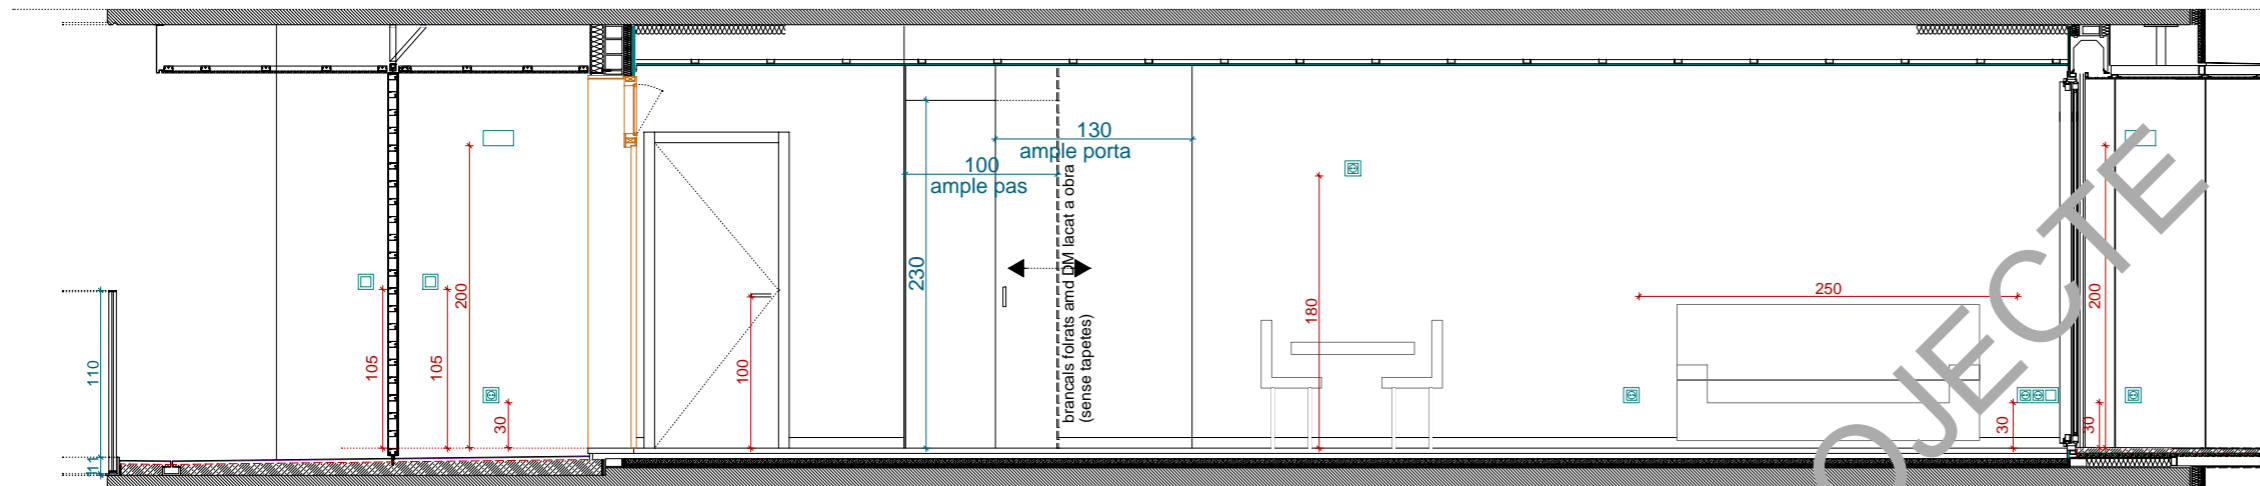

### CLIMATITZACIÓ

- Termostat sistema de refrigeració
- Elements de difusió i regulació d'aire

### VENTILACIÓ CTE -DB HS3

- Comandament sistema de ventilació
- Reixa extracció d'aire ventilació habitatge
- Entrada d'aire hidroregulable en pas de mur

### ELECTRICITAT - ENLLUMENAT



- Interruptor simple M/M: Legrand/Valena Next
- Interruptor commutador M/M: Legrand/Valena Next
- Interruptor de creuament M/M: Legrand/Valena Next
- Aplic de superfície a paret Leds C4. Nemesis 05-9800-Z5-CM
- Sortida de cable per a dawligh de sostre
- Sortida de cable per a aplic de paret h: a definir en obra
- Sortida de cable rera mirall bany h: a definir en obra

### ELECTRICITAT- FORÇA




- Endoll 2P+ T16A encastat a 30 cm
- Endoll 2P+ T16A encastat a 60 cm
- Endoll 2P+ T16A encastat per a tovalloler a 90 cm
- Endoll 2P+ T16A encastat a 120 cm
- Endoll 2P+ T16A encastat a 140 cm
- Endoll 2P+ T16A encastat a 180 cm
- Endoll de superfície estanc IP-65
- Punt de connexió elèctrica
- Mecanisme de persiana motoritzada
- Brunzidor
- Polsador brunzidor
- Registre de terminació xarxa (50x60x8)
- Registre per a presa de cables coaxials per a RTV
- Registre per a presa de cables coaxials per a TBA
- Registre per a presa de cables de parells trenats
- Placa interior video porter mans lliures golmar

Projecte Projecte Executiu per a la construcció de 18 habitatges i local sense ús	
Situació Carrer Ciutat de Granada, 95-97 08018 Barcelona	
Plànol Definició arquitectònica de l'edifici Habitatge tipus HS2	
Escala A1: 1 / 25 A3: 1 / 50	Nº <b>DGA-22</b>
Data FEBRER 2021	Nº IMHAB 035/17
l'Arquitecte + que arquitectura	
El Contractista	
El IMHAB	








### CLIMATITZACIÓ

-  Termostat sistema de refrigeració
-  Elements de difusió i regulació d'aire

















### VENTILACIÓ CTE -DB HS3



-  Comandament sistema de ventilació
-  Reixa extraxció d'aire ventilació habitatge
-  Entrada d'aire hidroregulable en pas de mur

### ELECTRICITAT - ENLLUMENAT


-  Interruptor simple M/M: Legrand/Valena Next
-  Interruptor commutador M/M: Legrand/Valena Next
-  Interruptor de creuament M/M: Legrand/Valena Next
-  Aplic de superfície a paret Leds C4. Nemesis 05-9800-Z5-CM
-  Sortida de cable per a dawnlight de sostre
-  Sortida de cable per a aplic de paret h: a definir en obra
-  Sortida de cable rera mirall bany h: a definir en obra

### ELECTRICITAT - FORÇA

-  Endoll 2P+ T16A encastat a 30 cm
-  Endoll 2P+ T16A encastat a 60 cm
-  Endoll 2P+ T16A encastat per a tovalloler a 90 cm
-  Endoll 2P+ T16A encastat a 120 cm
-  Endoll 2P+ T16A encastat a 140 cm
-  Endoll 2P+ T16A encastat a 180 cm
-  Endoll de superfície estanc IP-65
-  Punt de connexió elèctrica
-  Mecanisme de persiana motoritzada
-  Brunzidor
-  Polsador brunzidor
-  Registre de terminació xarxa (50x60x8)
-  Registre per a presa de cables coaxials per a RTV
-  Registre per a presa de cables coaxials per a TBA
-  Registre per a presa de cables de parells trenats
-  Placa interior video porter mans lliures golmar

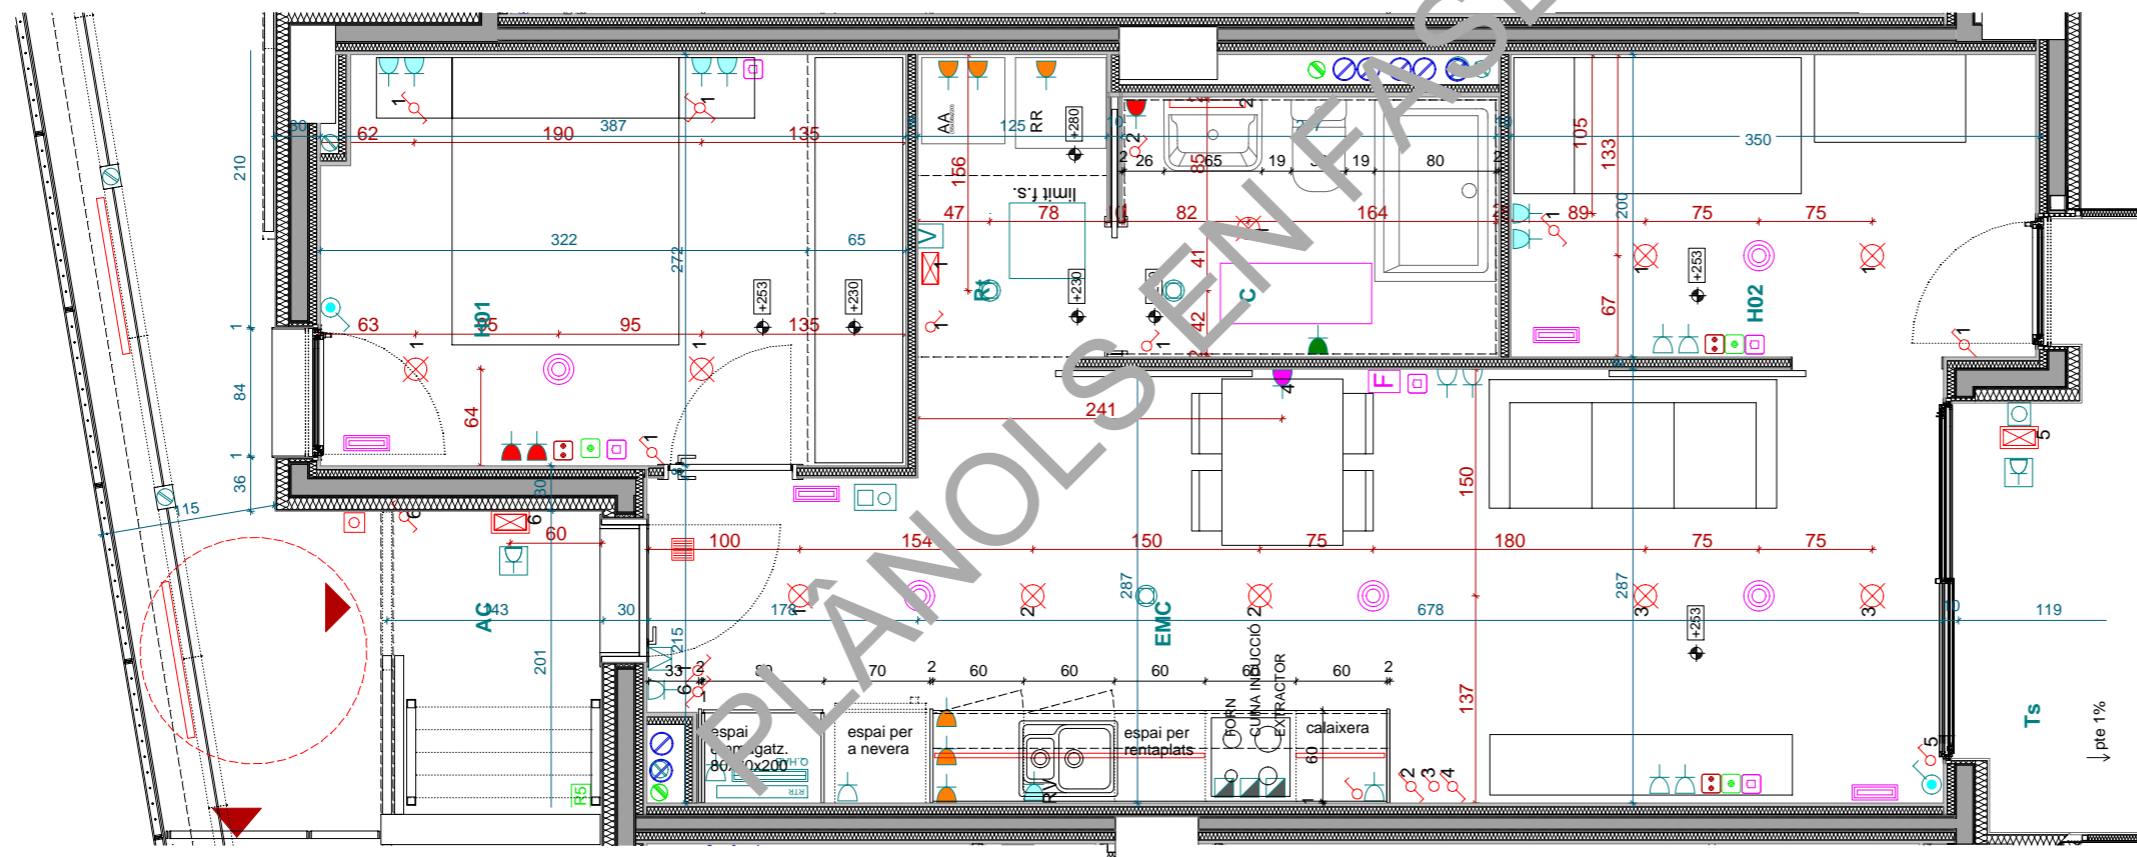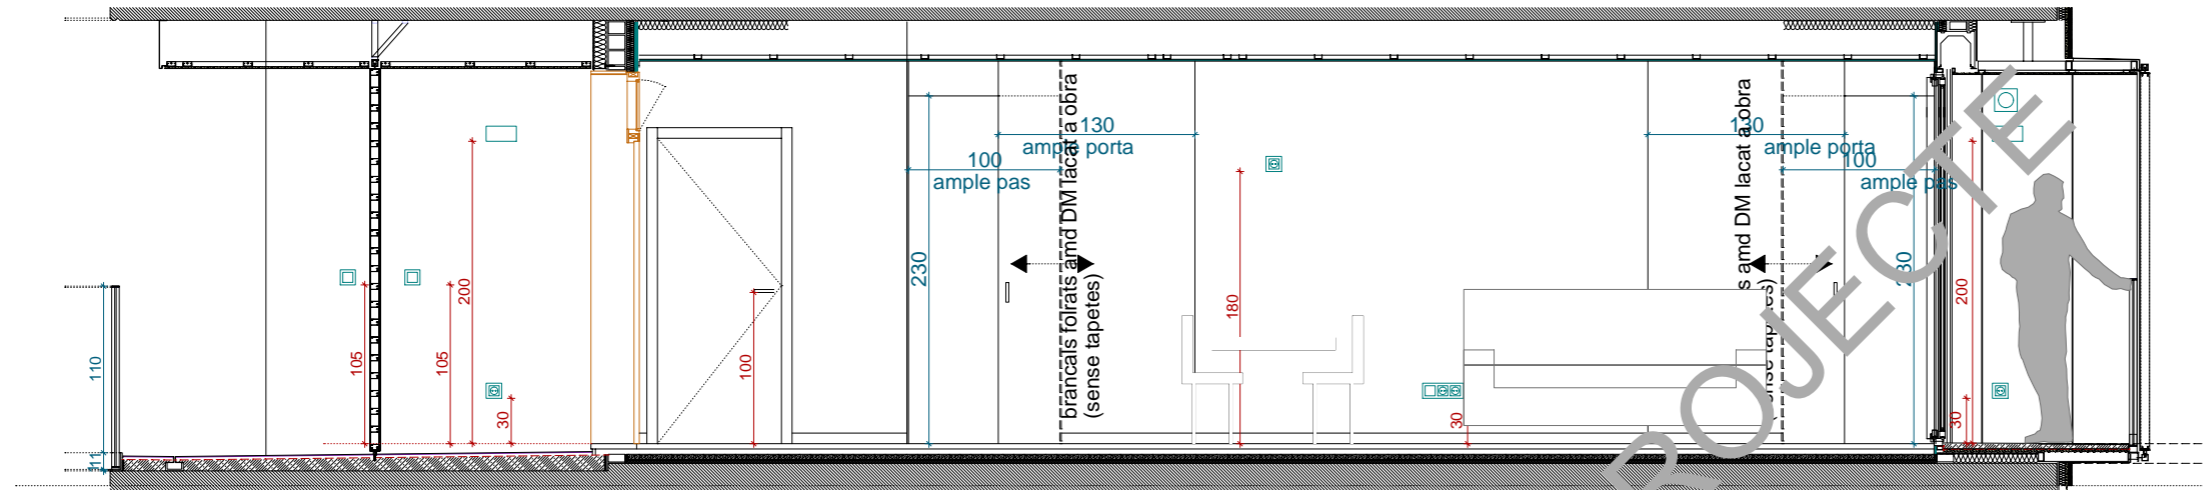

 	
Projecte Projecte Executiu per a la construcció de 18 habitatges i local sense ús	
Situació Carrer Ciutat de Granada, 95-97 08018 Barcelona	
Plànol Definició arquitectònica de l'edifici Habitatge tipus HS3	
Escala A1: 1 / 25 A3: 1 / 50	Nº <b>DGA-23</b>
Data FEBRER 2021	Nº IMHAB 035/17
l'Arquitecte  Maria José Martínez Veiga Gavà - tel: 934144465	
El Contractista	
El IMHAB	

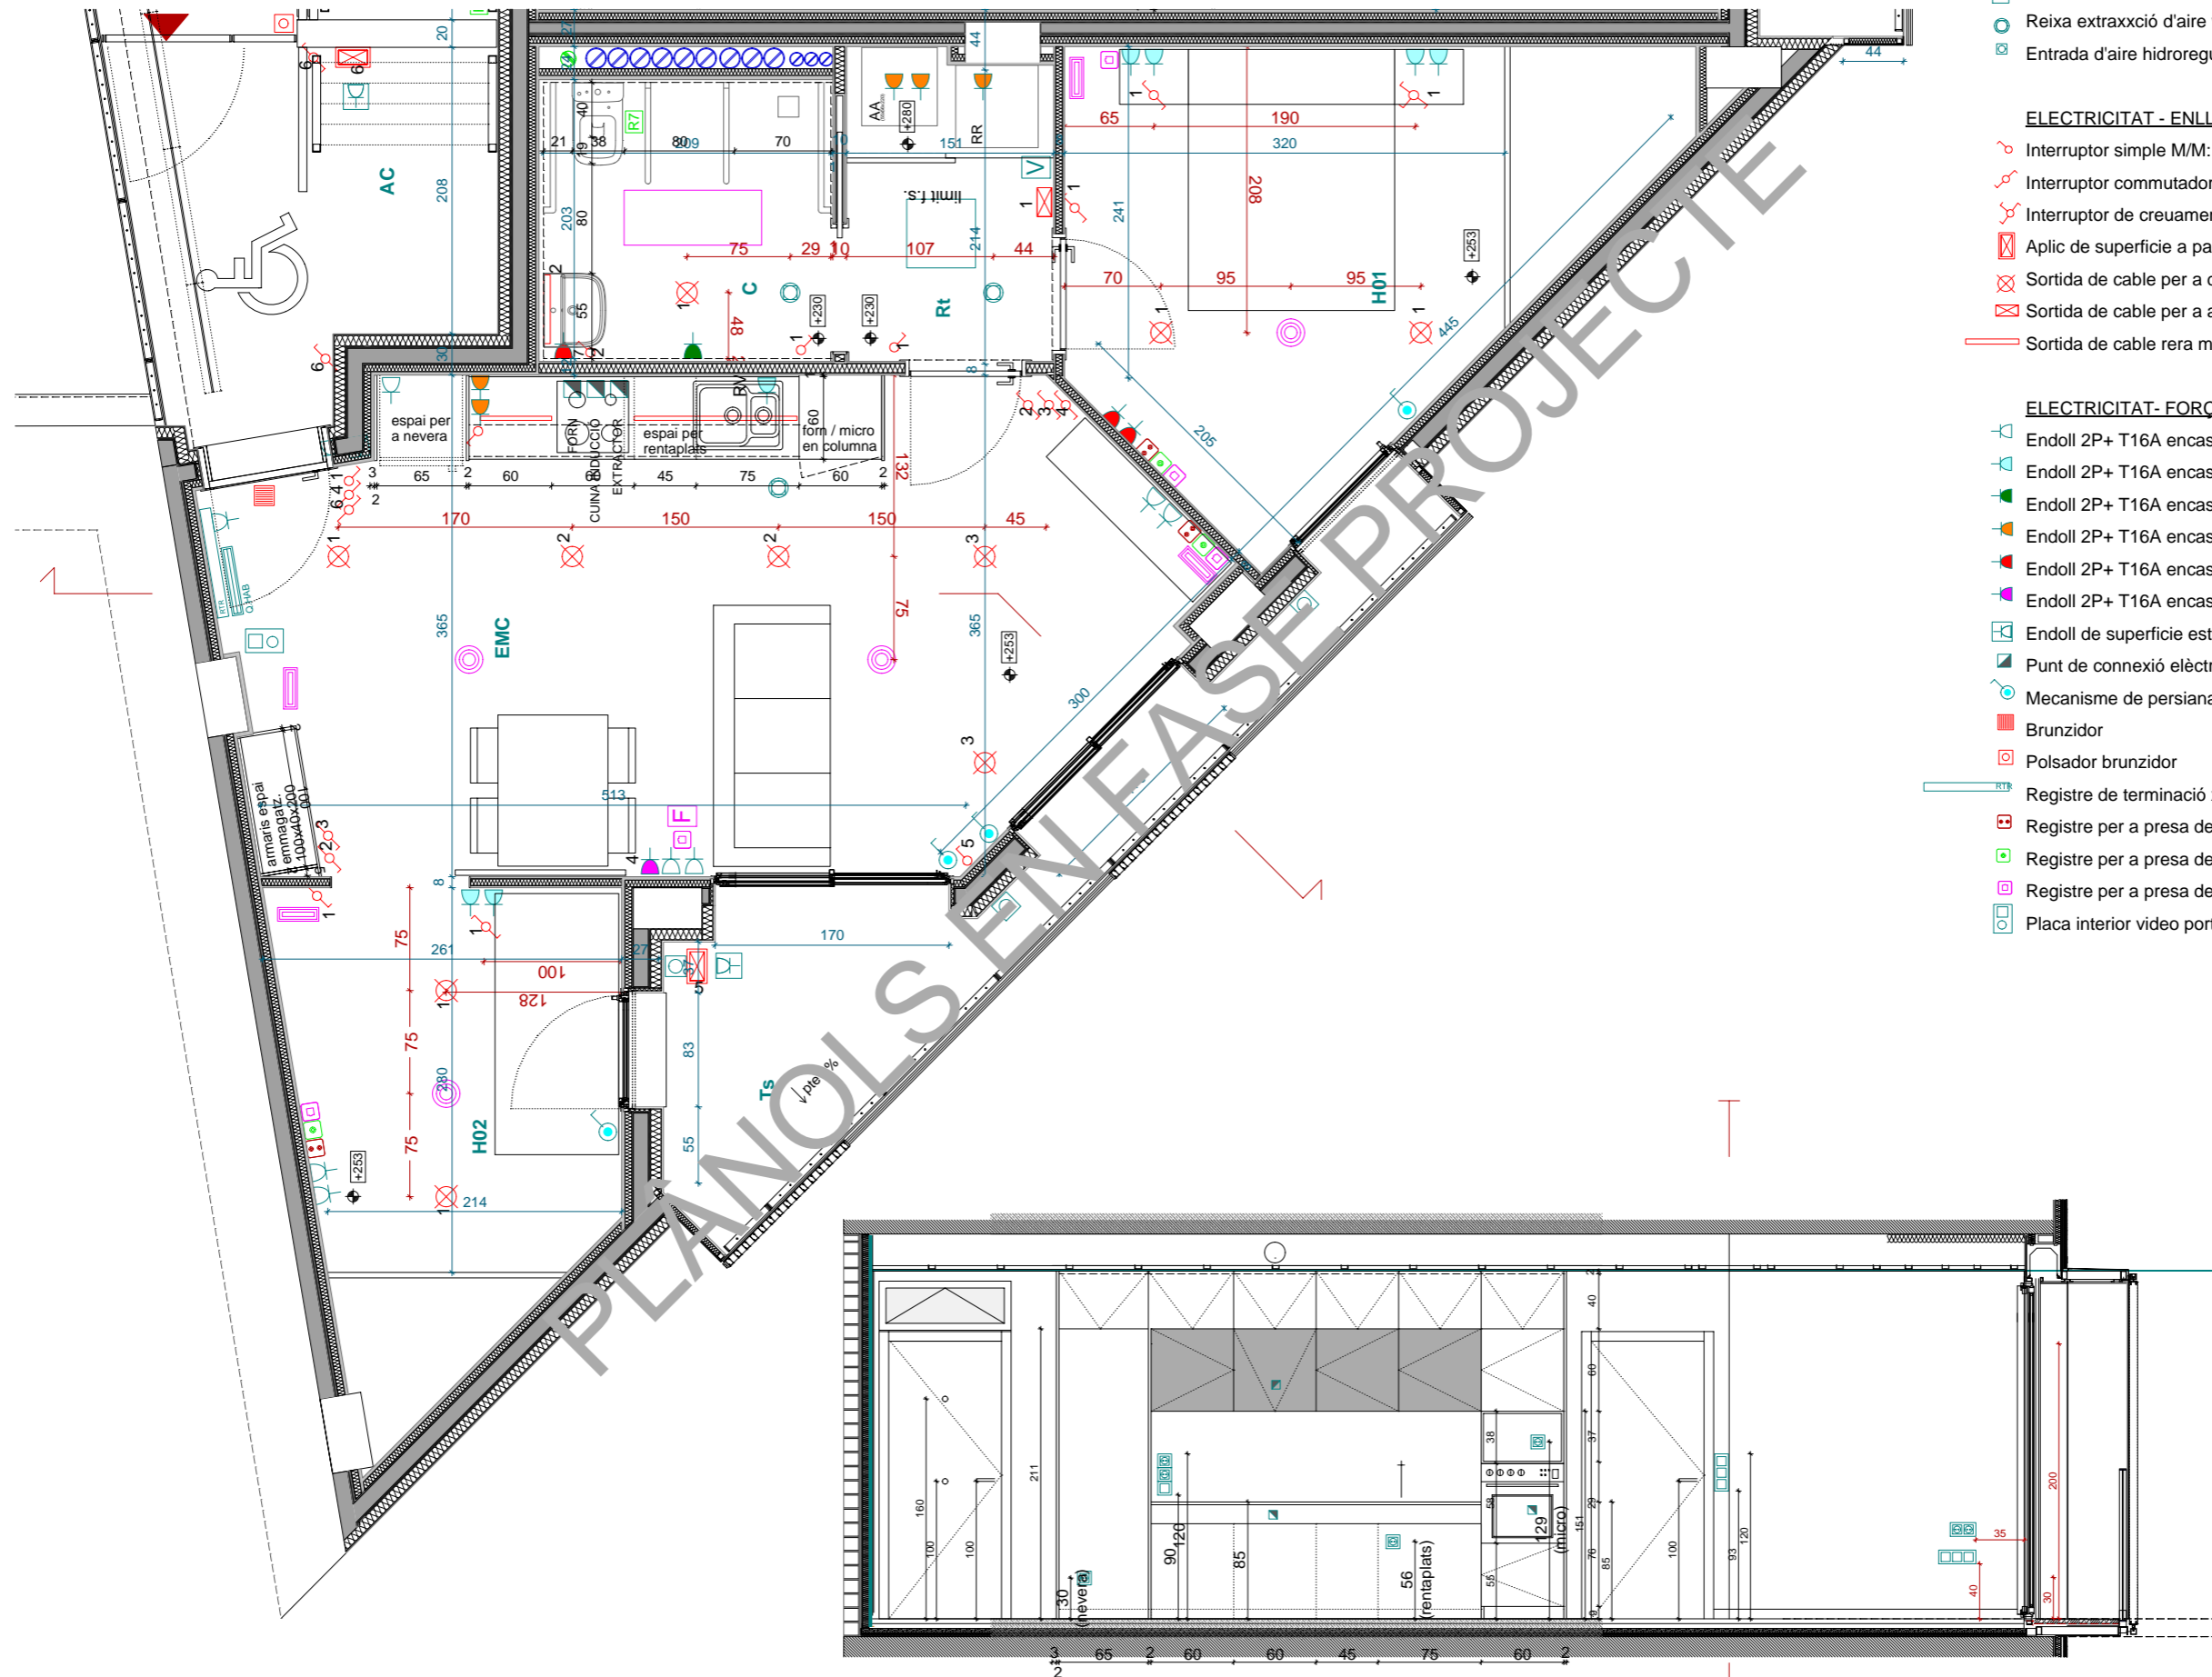

**CLIMATITZACIÓ**

- Termostat sistema de refrigeració
- Elements de difusió i regulació d'aire

**VENTILACIÓ CTE -DB HS3**

- Comandament sistema de ventilació
- Reixa extracció d'aire ventilació habitatge
- Entrada d'aire hidroregulable en pas de mur


**ELECTRICITAT - ENLLUMENAT**

- Interruptor simple M/M: Legrand/Valena Next
- Interruptor commutador M/M: Legrand/Valena Next
- Interruptor de creuament M/M: Legrand/Valena Next
- Aplic de superfície a paret Leds C4. Nemesis 05-9800-Z5-CM
- Sortida de cable per a dawligh de sostre
- Sortida de cable per a aplic de paret h: a definir en obra
- Sortida de cable rera mirall bany h: a definir en obra

**ELECTRICITAT - FORÇA**

- Endoll 2P+ T16A encastat a 30 cm
- Endoll 2P+ T16A encastat a 60 cm
- Endoll 2P+ T16A encastat per a tovalloler a 90 cm
- Endoll 2P+ T16A encastat a 120 cm
- Endoll 2P+ T16A encastat a 140 cm
- Endoll 2P+ T16A encastat a 180 cm
- Endoll de superfície estanc IP-65
- Punt de connexió elèctrica
- Mecanisme de persiana motoritzada
- Brunzidor
- Polsador brunzidor
- Registre de terminació xarxa (50x60x8)
- Registre per a presa de cables coaxials per a RTV
- Registre per a presa de cables coaxials per a TBA
- Registre per a presa de cables de parells trenats
- Placa interior video porter mans lliures golmar

<b>Institut Municipal de l'Habitatge i Rehabilitació</b>	
Projecte Executiu per a la construcció de 18 habitatges i local sense ús	
Situació Carrer Ciutat de Granada, 95-97 08018 Barcelona	
Plànol Definició arquitectònica de l'edifici Habitatge tipus HS4 - adaptada	
Escala A1: 1 / 25 A3: 1 / 50	Nº <b>DGA-24</b>
Data FEBRER 2021	Nº IMHAB 035/17
l'Arquitecte <b>NAXAL</b> + que arquitectura	Maria José Martínez Veiga Gavà- tel: 934144465
El Contractista	
El IMHAB	

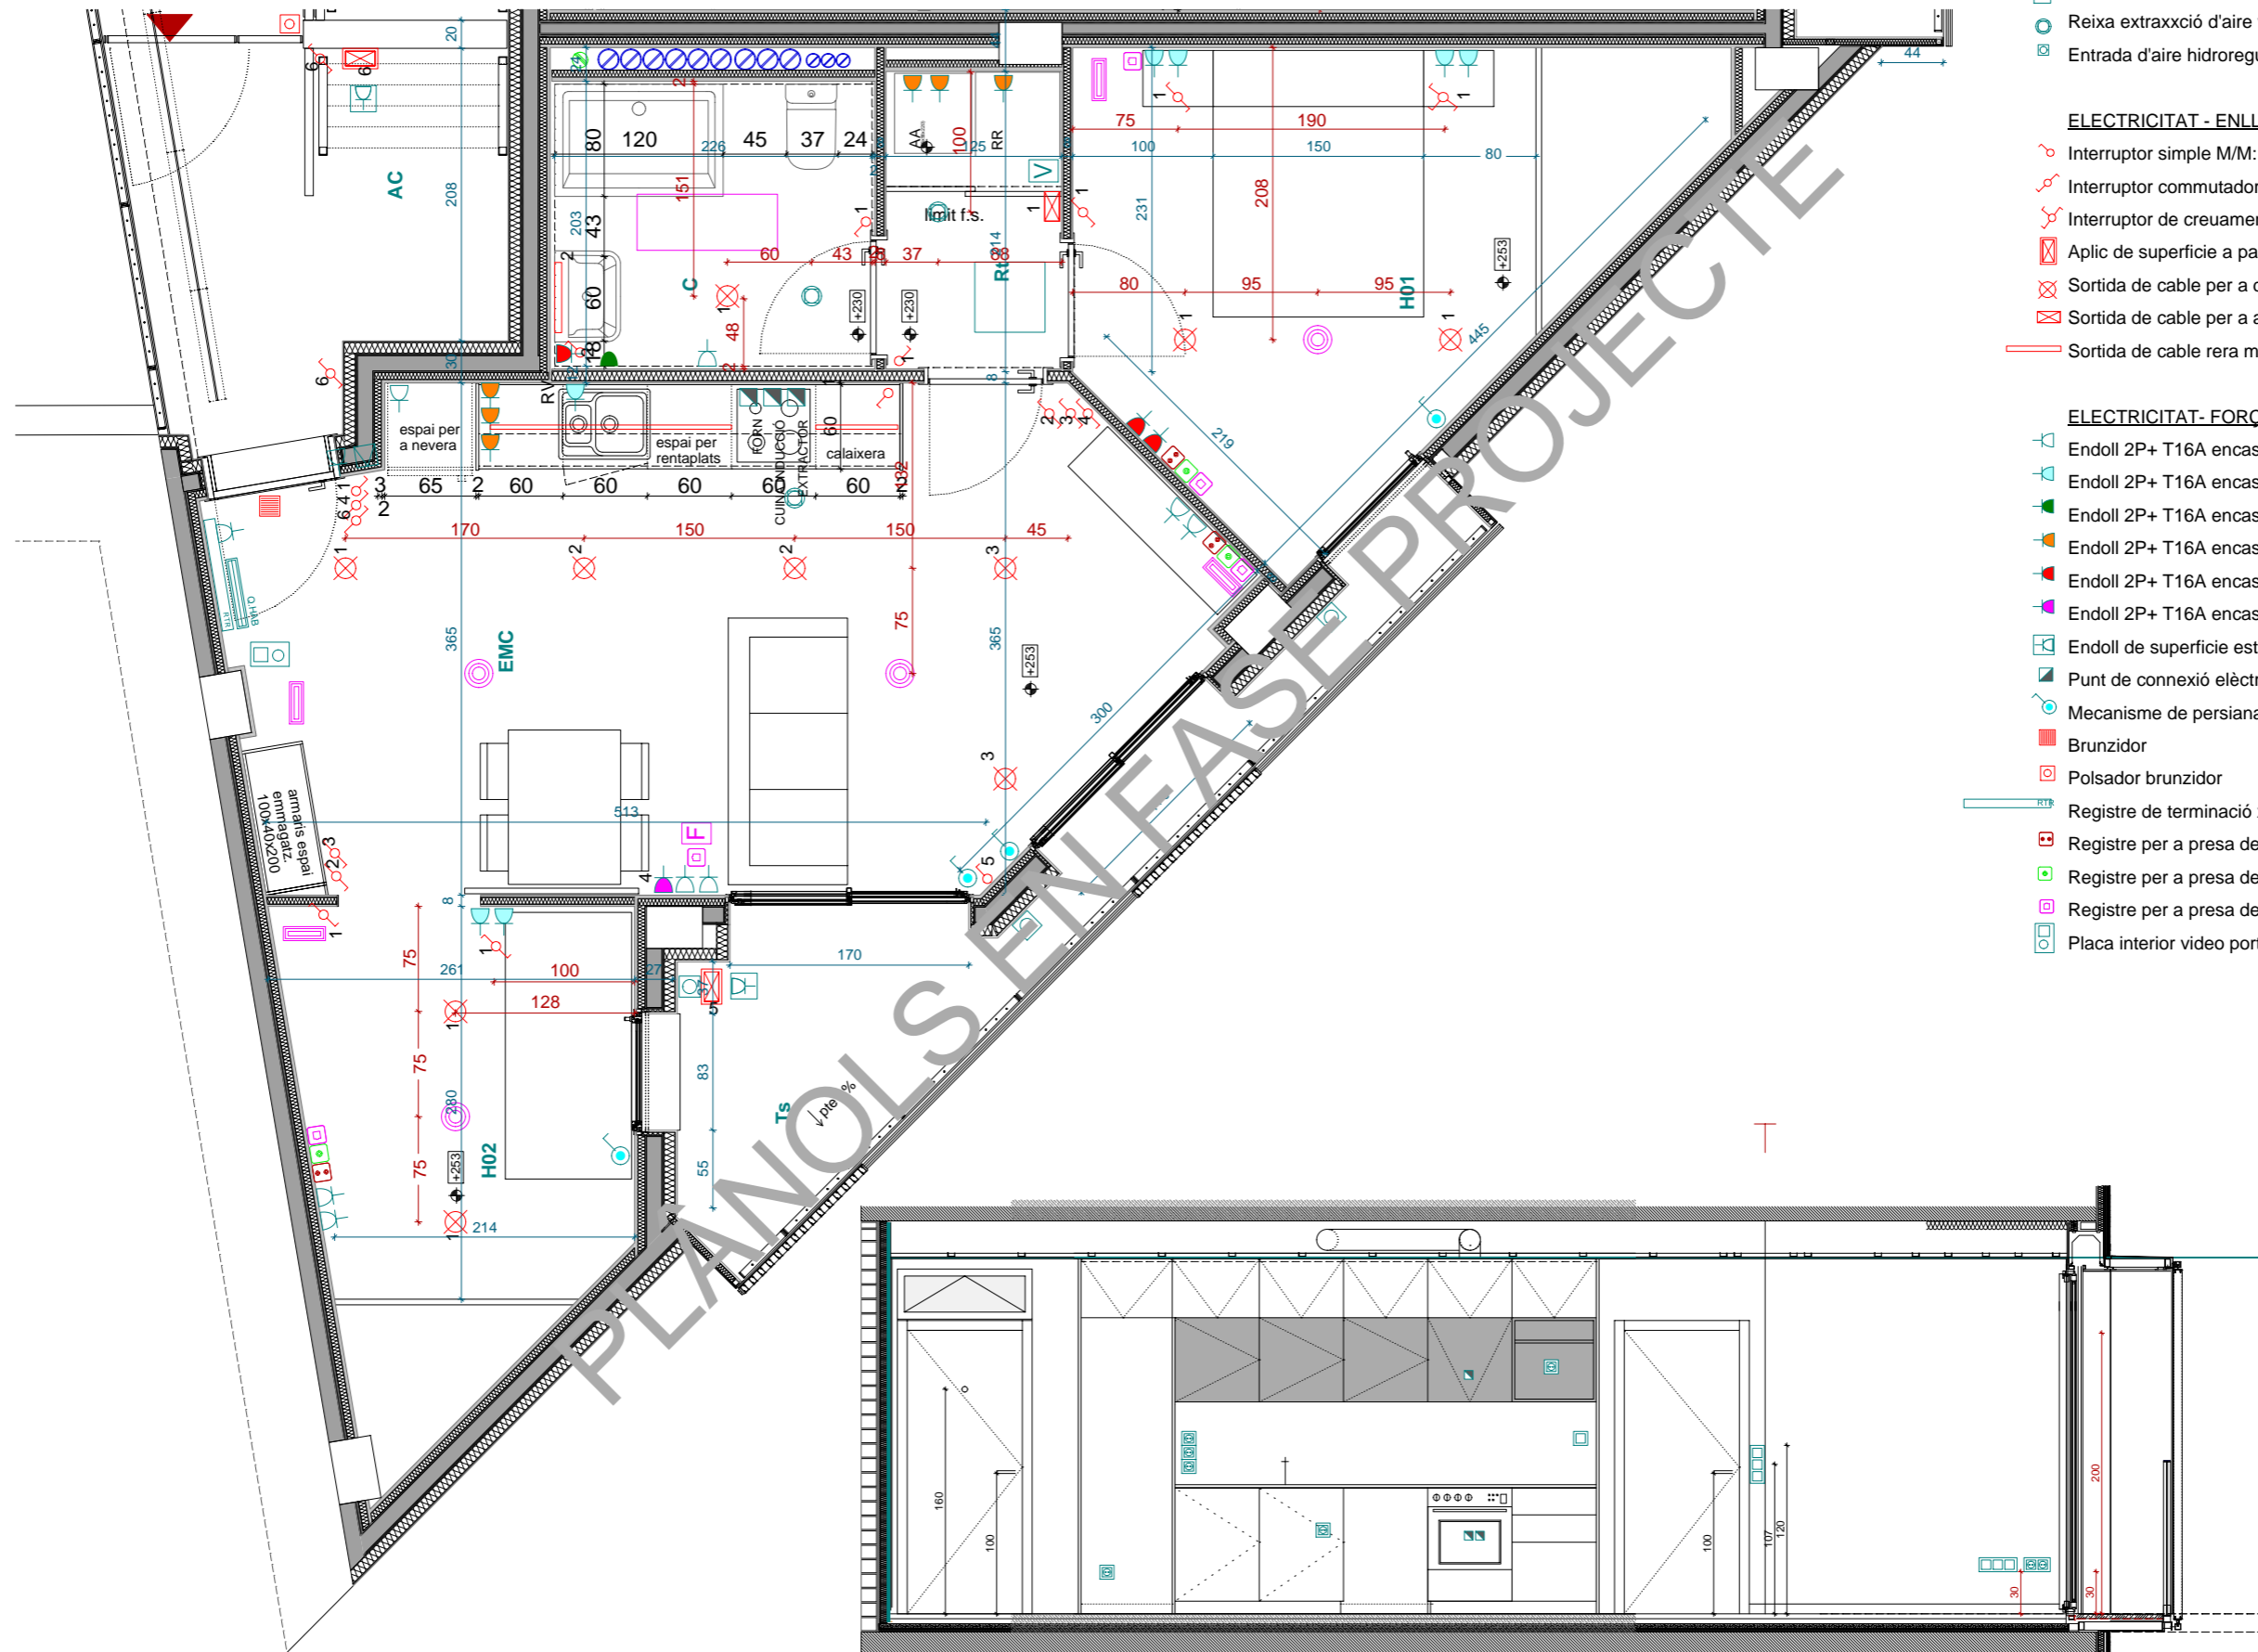

**CLIMATITZACIÓ**

- Termostat sistema de refrigeració
- Elements de difusió i regulació d'aire

**VENTILACIÓ CTE -DB HS3**

- Comandament sistema de ventilació
- Reixa extracció d'aire ventilació habitatge
- Entrada d'aire hidroregulable en pas de mur

**ELECTRICITAT - ENLLUMENAT**

- Interruptor simple M/M: Legrand/Valena Next
- Interruptor commutador M/M: Legrand/Valena Next
- Interruptor de creuament M/M: Legrand/Valena Next
- Aplic de superfície a paret Leds C4. Nemesis 05-9800-Z5-CM
- Sortida de cable per a dawligh de sostre
- Sortida de cable per a aplic de paret h: a definir en obra
- Sortida de cable rera mirall bany h: a definir en obra

**ELECTRICITAT- FORÇA**

- Endoll 2P+ T16A encastat a 30 cm
- Endoll 2P+ T16A encastat a 60 cm
- Endoll 2P+ T16A encastat per a tovalloler a 90 cm
- Endoll 2P+ T16A encastat a 120 cm
- Endoll 2P+ T16A encastat a 140 cm
- Endoll 2P+ T16A encastat a 180 cm
- Endoll de superfície estanc IP-65
- Punt de connexió elèctrica
- Mecanisme de persiana motoritzada
- Brnzidor
- Polsador brnzidor
- Registre de terminació xarxa (50x60x8)
- Registre per a presa de cables coaxials per a RTV
- Registre per a presa de cables coaxials per a TBA
- Registre per a presa de cables de parells trenats
- Placa interior video porter mans lliures golmar

<b>Institut Municipal de l'Habitatge i Rehabilitació</b>	
Projecte Executiu per a la construcció de 18 habitatges i local sense ús	
Situació Carrer Ciutat de Granada, 95-97 08018 Barcelona	
Plànol Definició arquitectònica de l'edifici Habitatge tipus HS4	
Escala A1: 1 / 25 A3: 1 / 50	Nº <b>DGA-25</b>
Data FEBRER 2021	Nº IMHAB 035/17
l'Arquitecte 	Maria José Martínez Veiga Gavà- tel: 934144465
El Contractista El IMHAB	