



PORTA TRINITAT

LLOGUER SOCIAL


Carretera de Ribes, 55-61

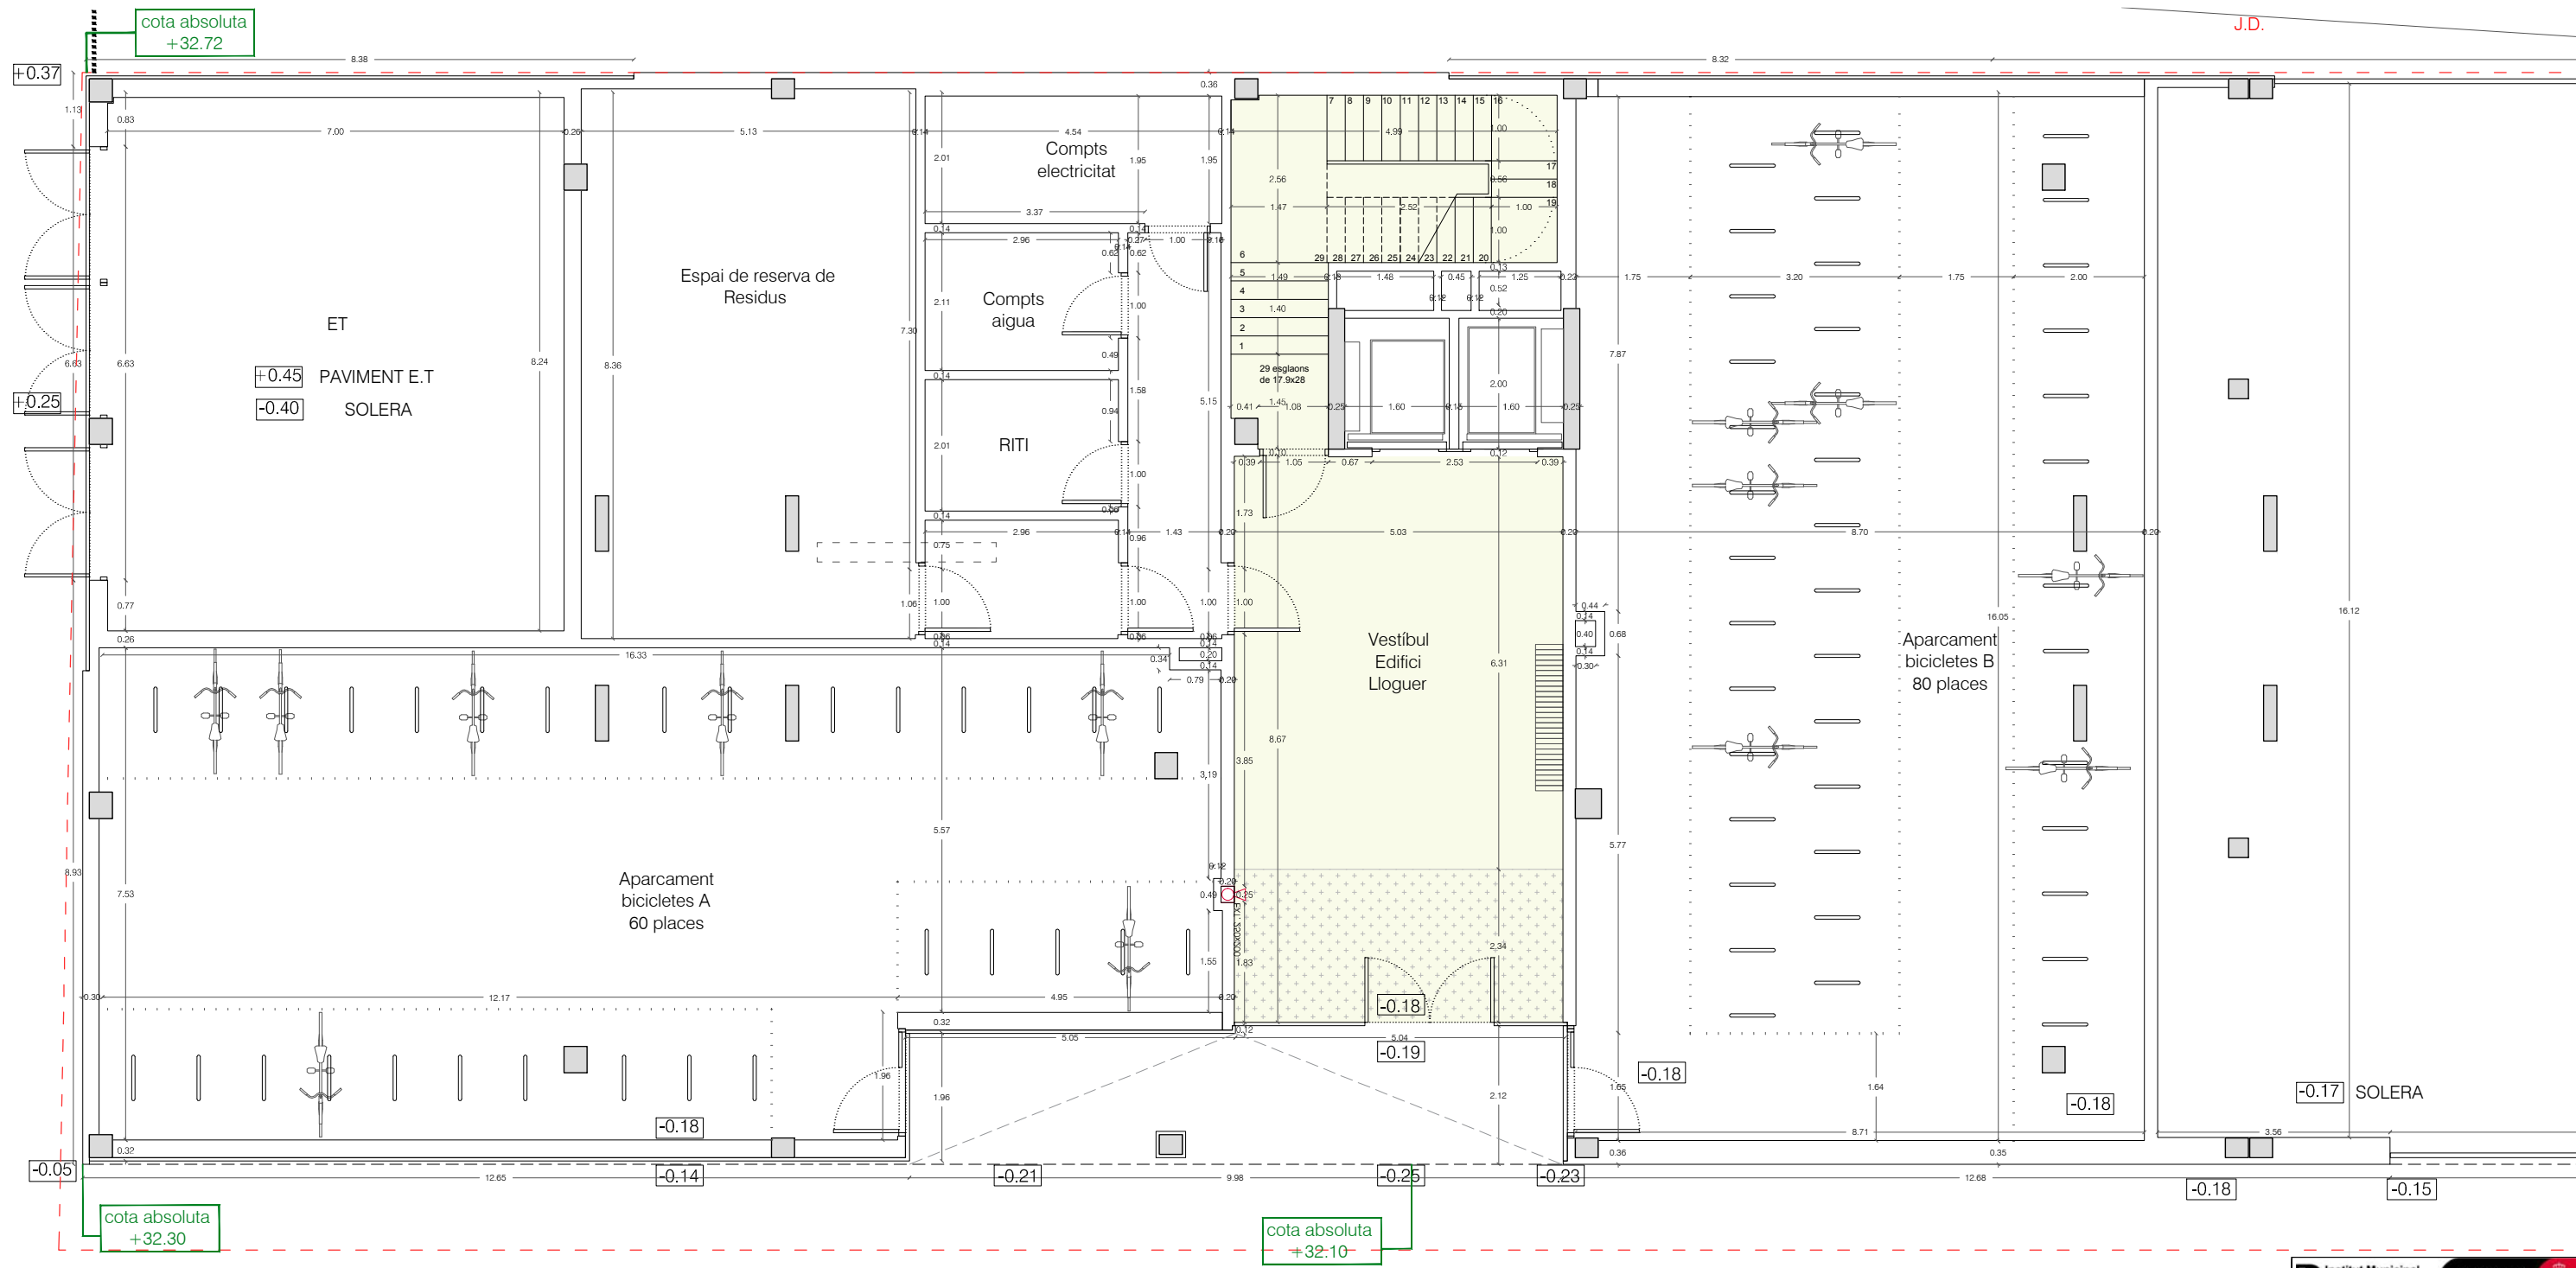



J.D.

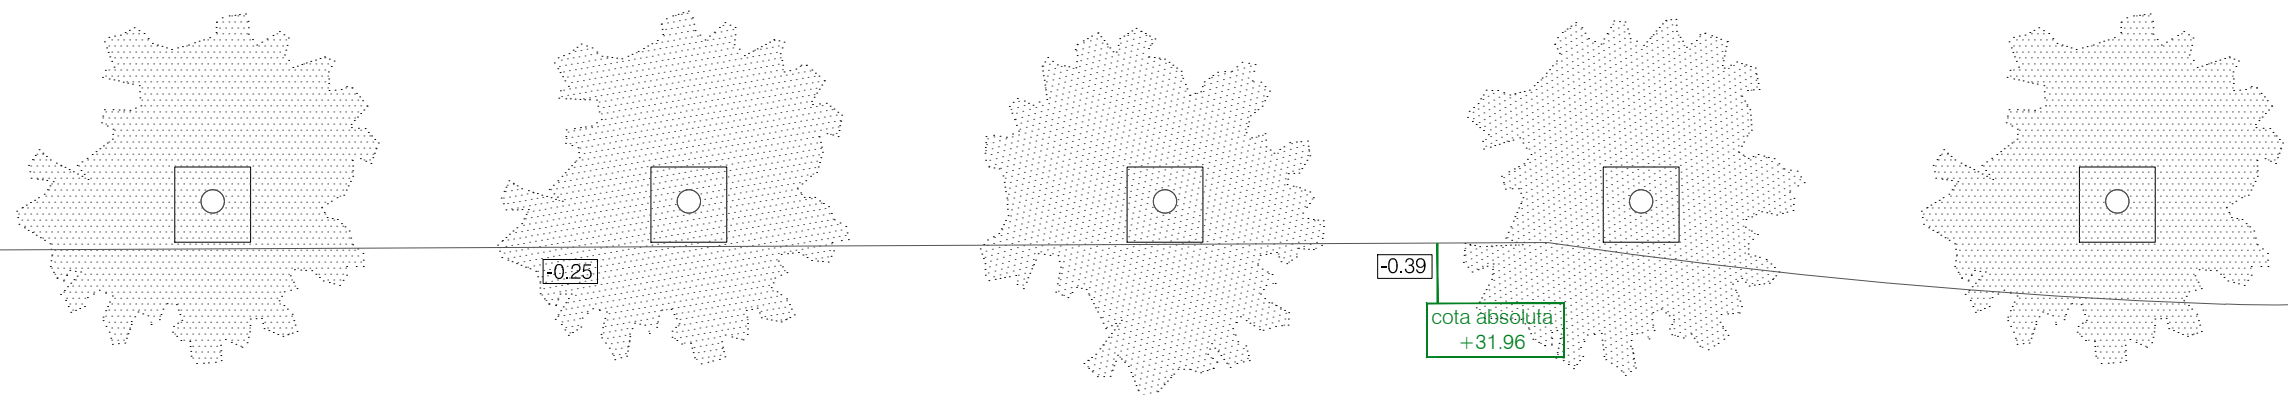

PLANTA BAIXA Bloc 1
1/100

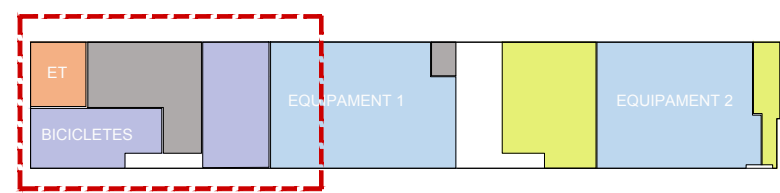




Projecte Projecte Executiu de 139 Habitatges Dotacionals i Equipaments a la Carretera de Ribes 53-65	
Situació Carretera de Ribes 53-65 (Porta Trinitat), Barcelona	
Plànol DGA_Plantes de replanteig PLANTA BAIXA BLOC 1	
Escala A3: 1/100 A1: 1/50	Nº B1.1
Data MARÇ 2020	Nº IMHAB 799
l'Arquitecte Nogué Onzain López Arquitectes MIBA arquitects	
El Contractista -	
IMHAB -	

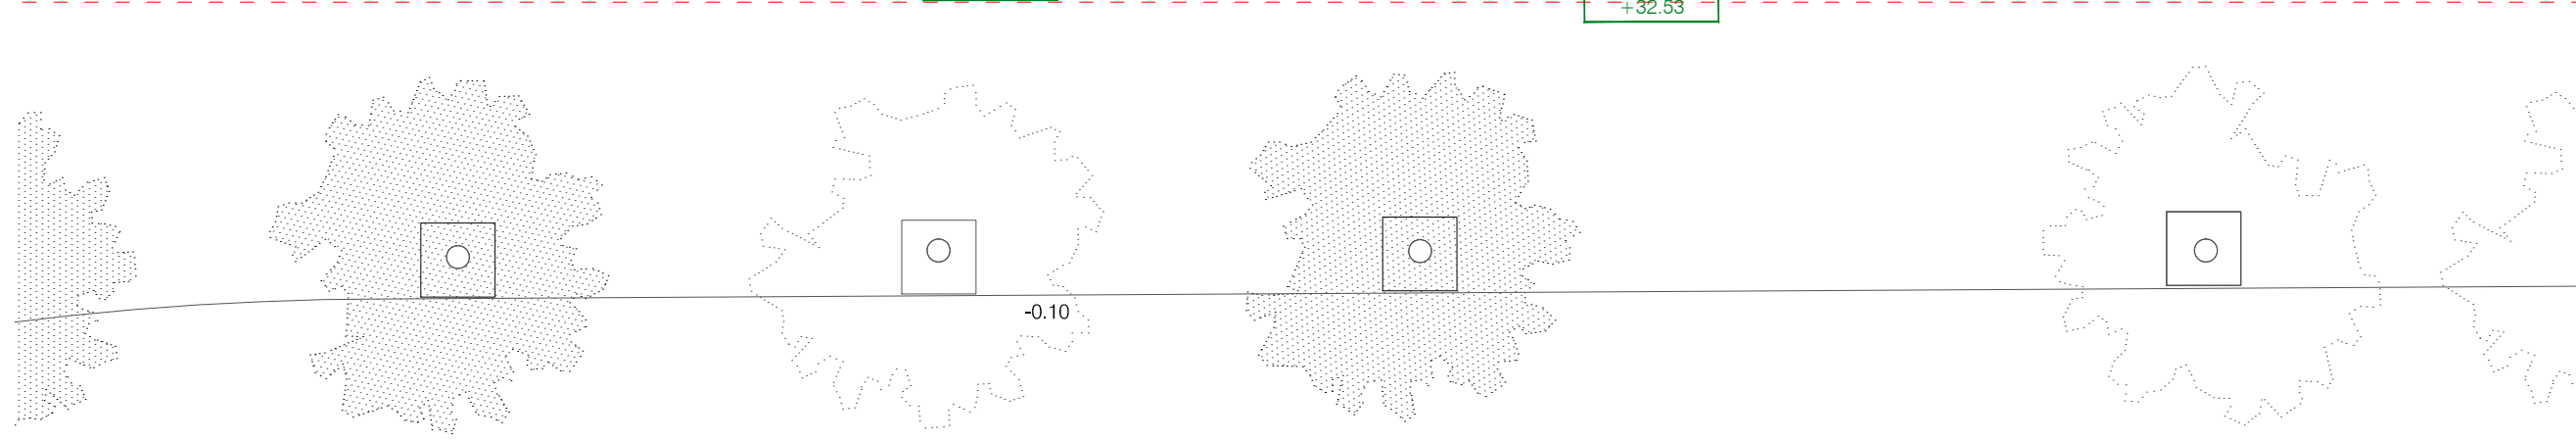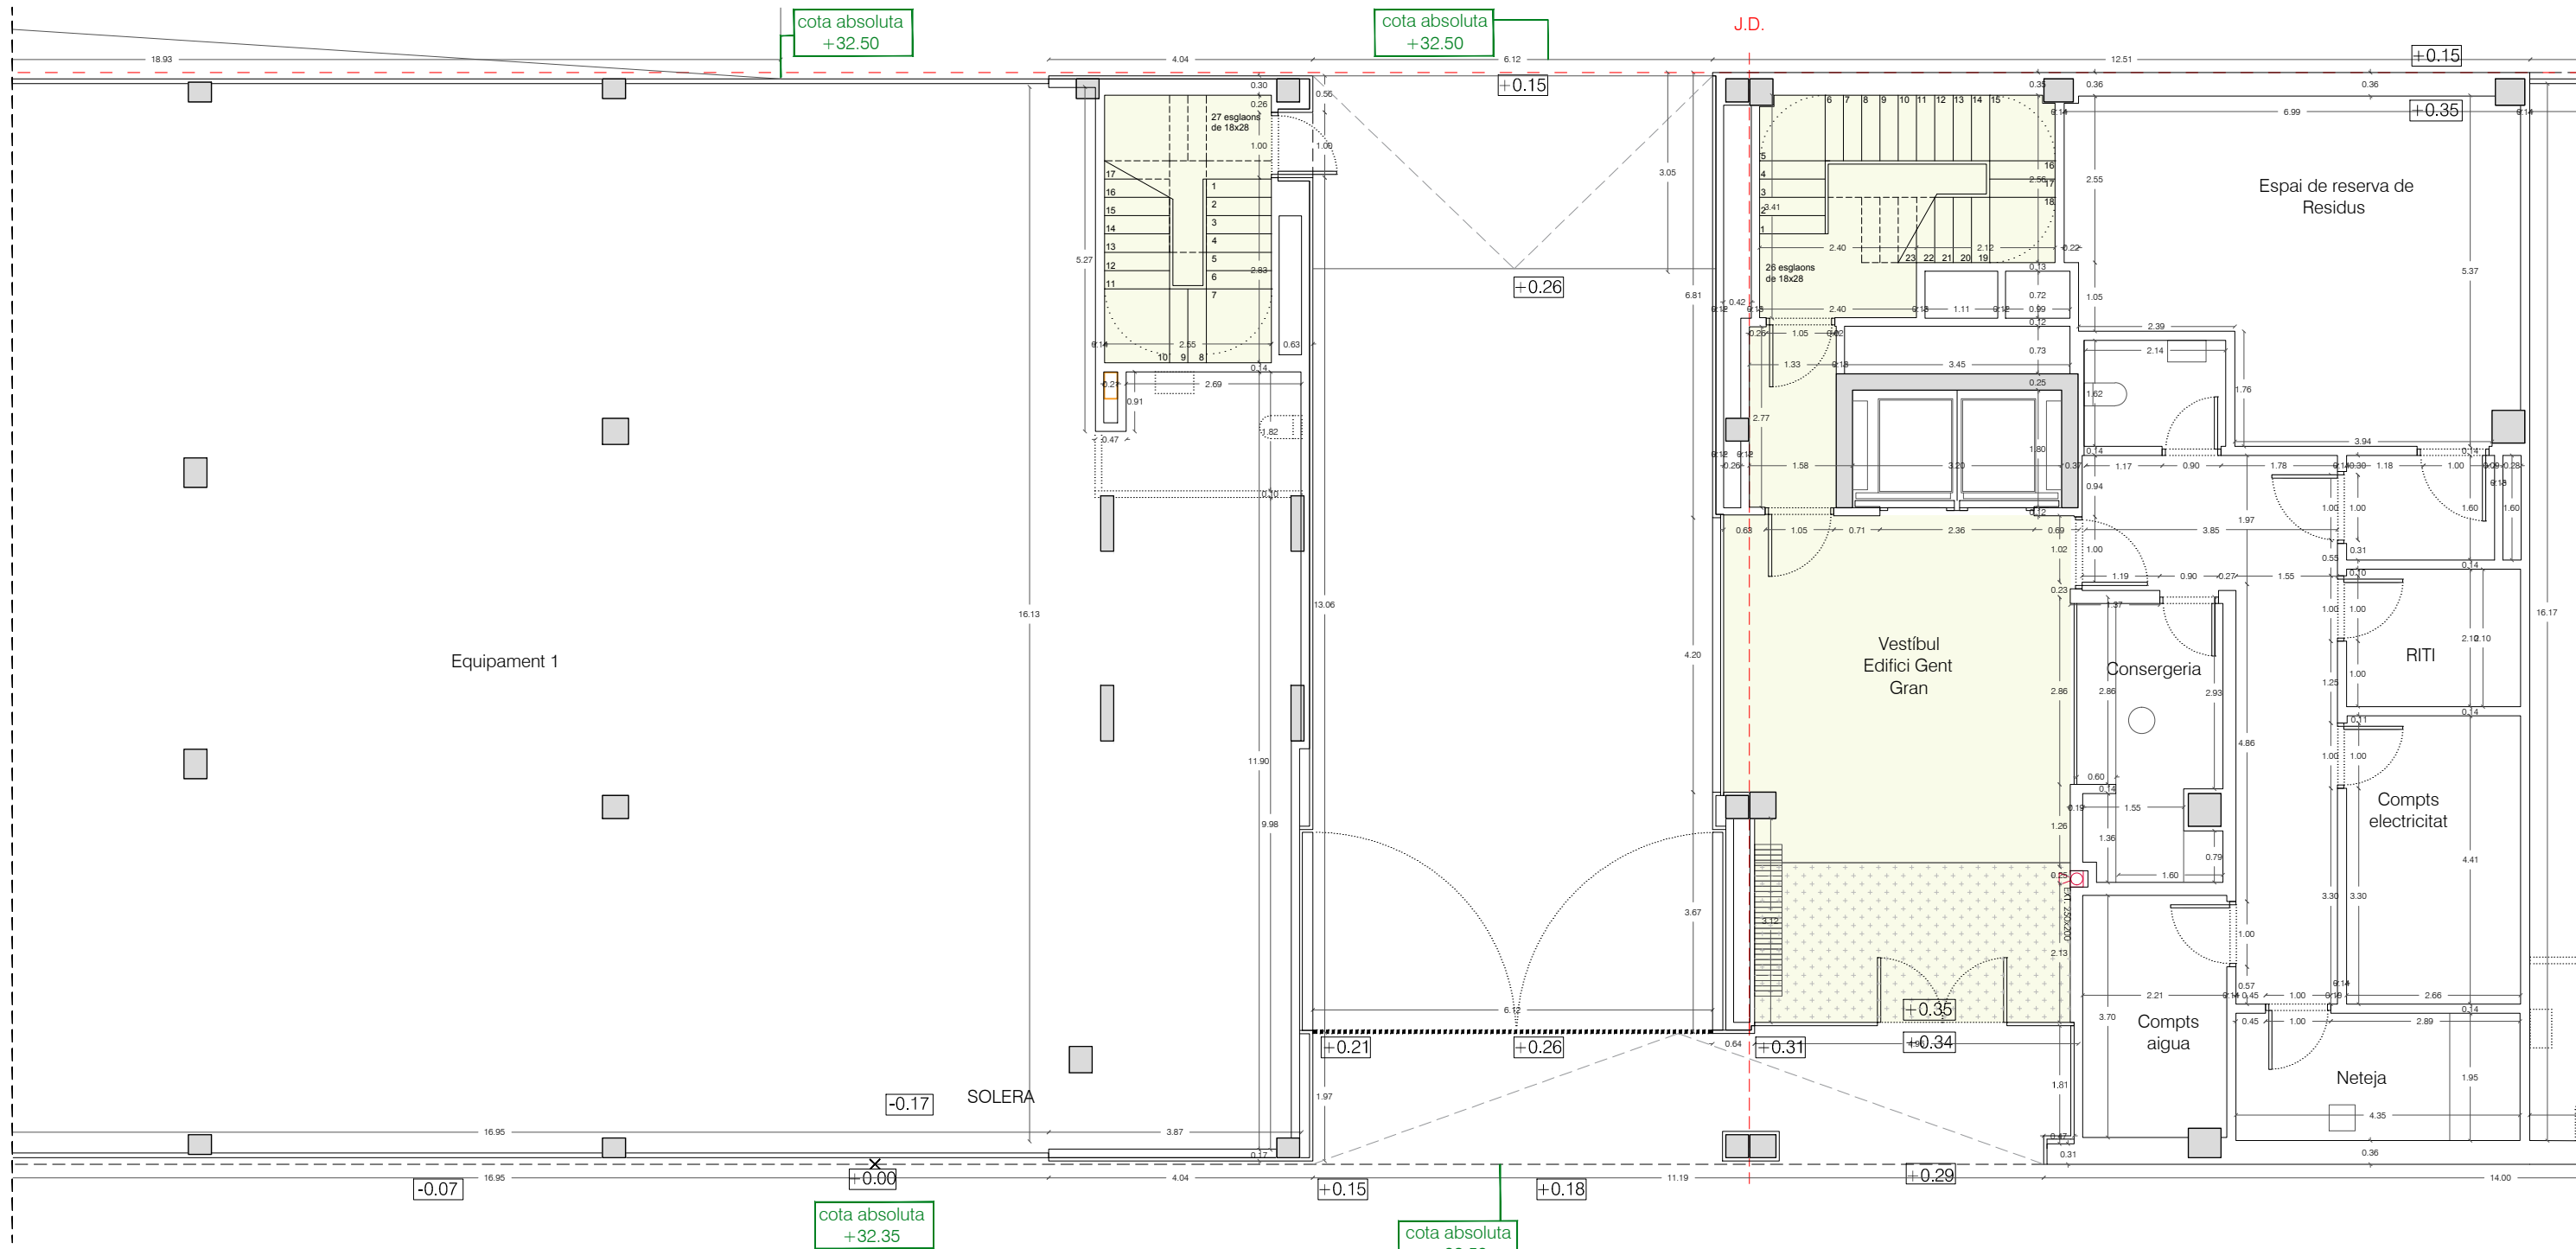


Projecte Projecte Executiu de 139 Habitatges Dotacionals i Equipaments a la Carretera de Ribes 53-65	
Situació Carretera de Ribes 53-65 (Porta Trinitat), Barcelona	
Plànol DGA Plantes de replanteig	
PLANTA BAIXA BLOC 2	
Escala A3: 1/100 A1: 1/50	Nº B1.2
Data MARÇ 2020	Nº IMHAB 799
l'Arquitecte Nogué Onzain López Arquitectes MIBA arquitects	
El Contractista -	
IMHAB -	

PLANTA BAIXA Bloc 2
1/100

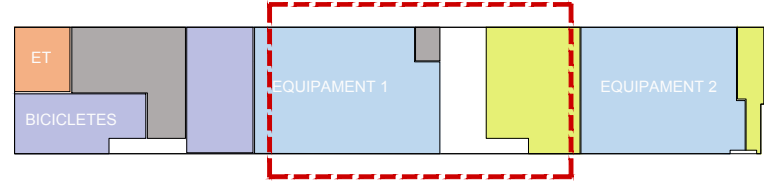

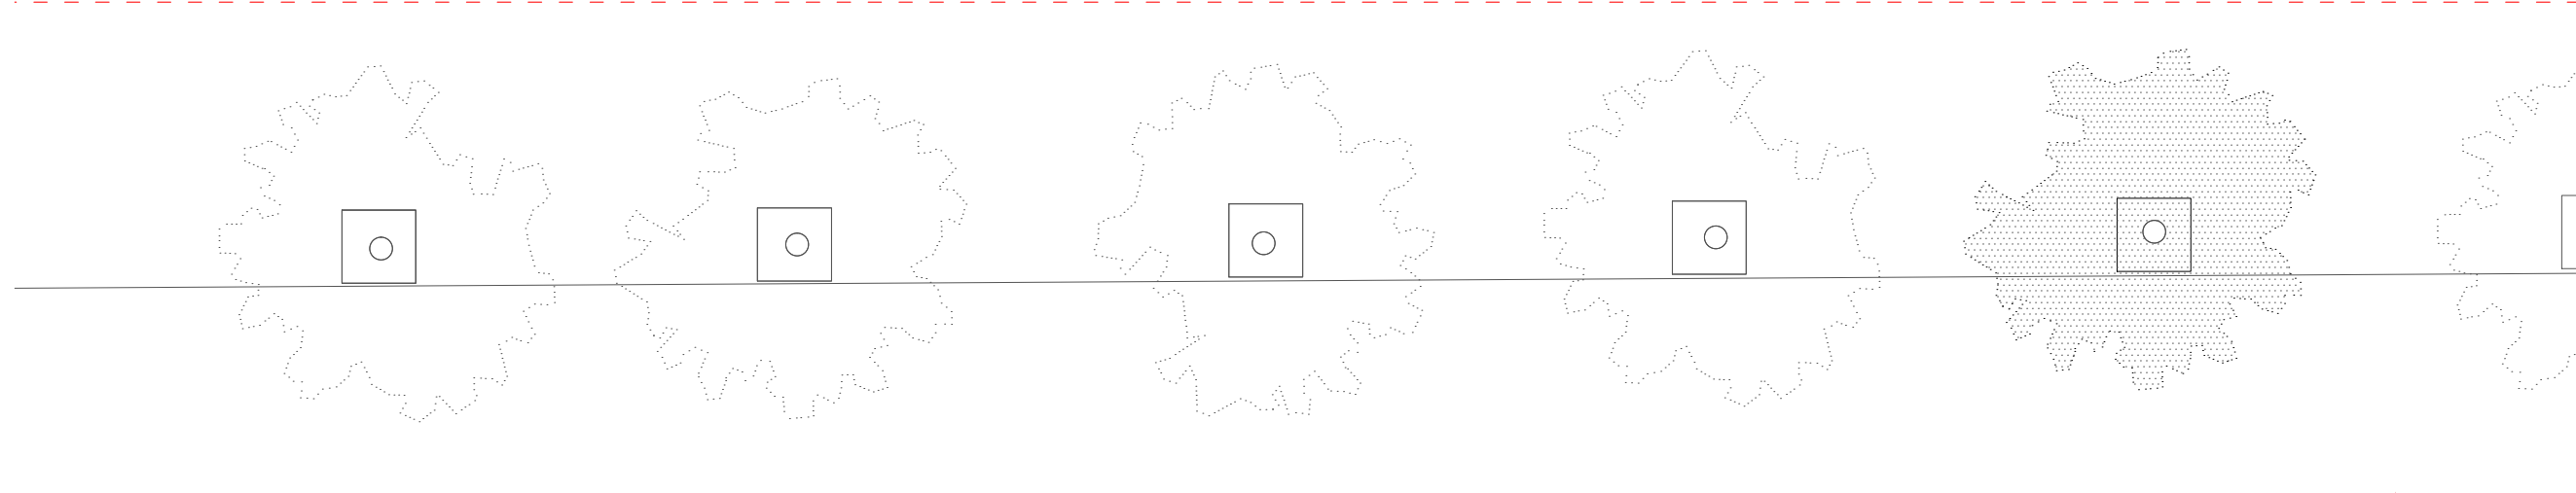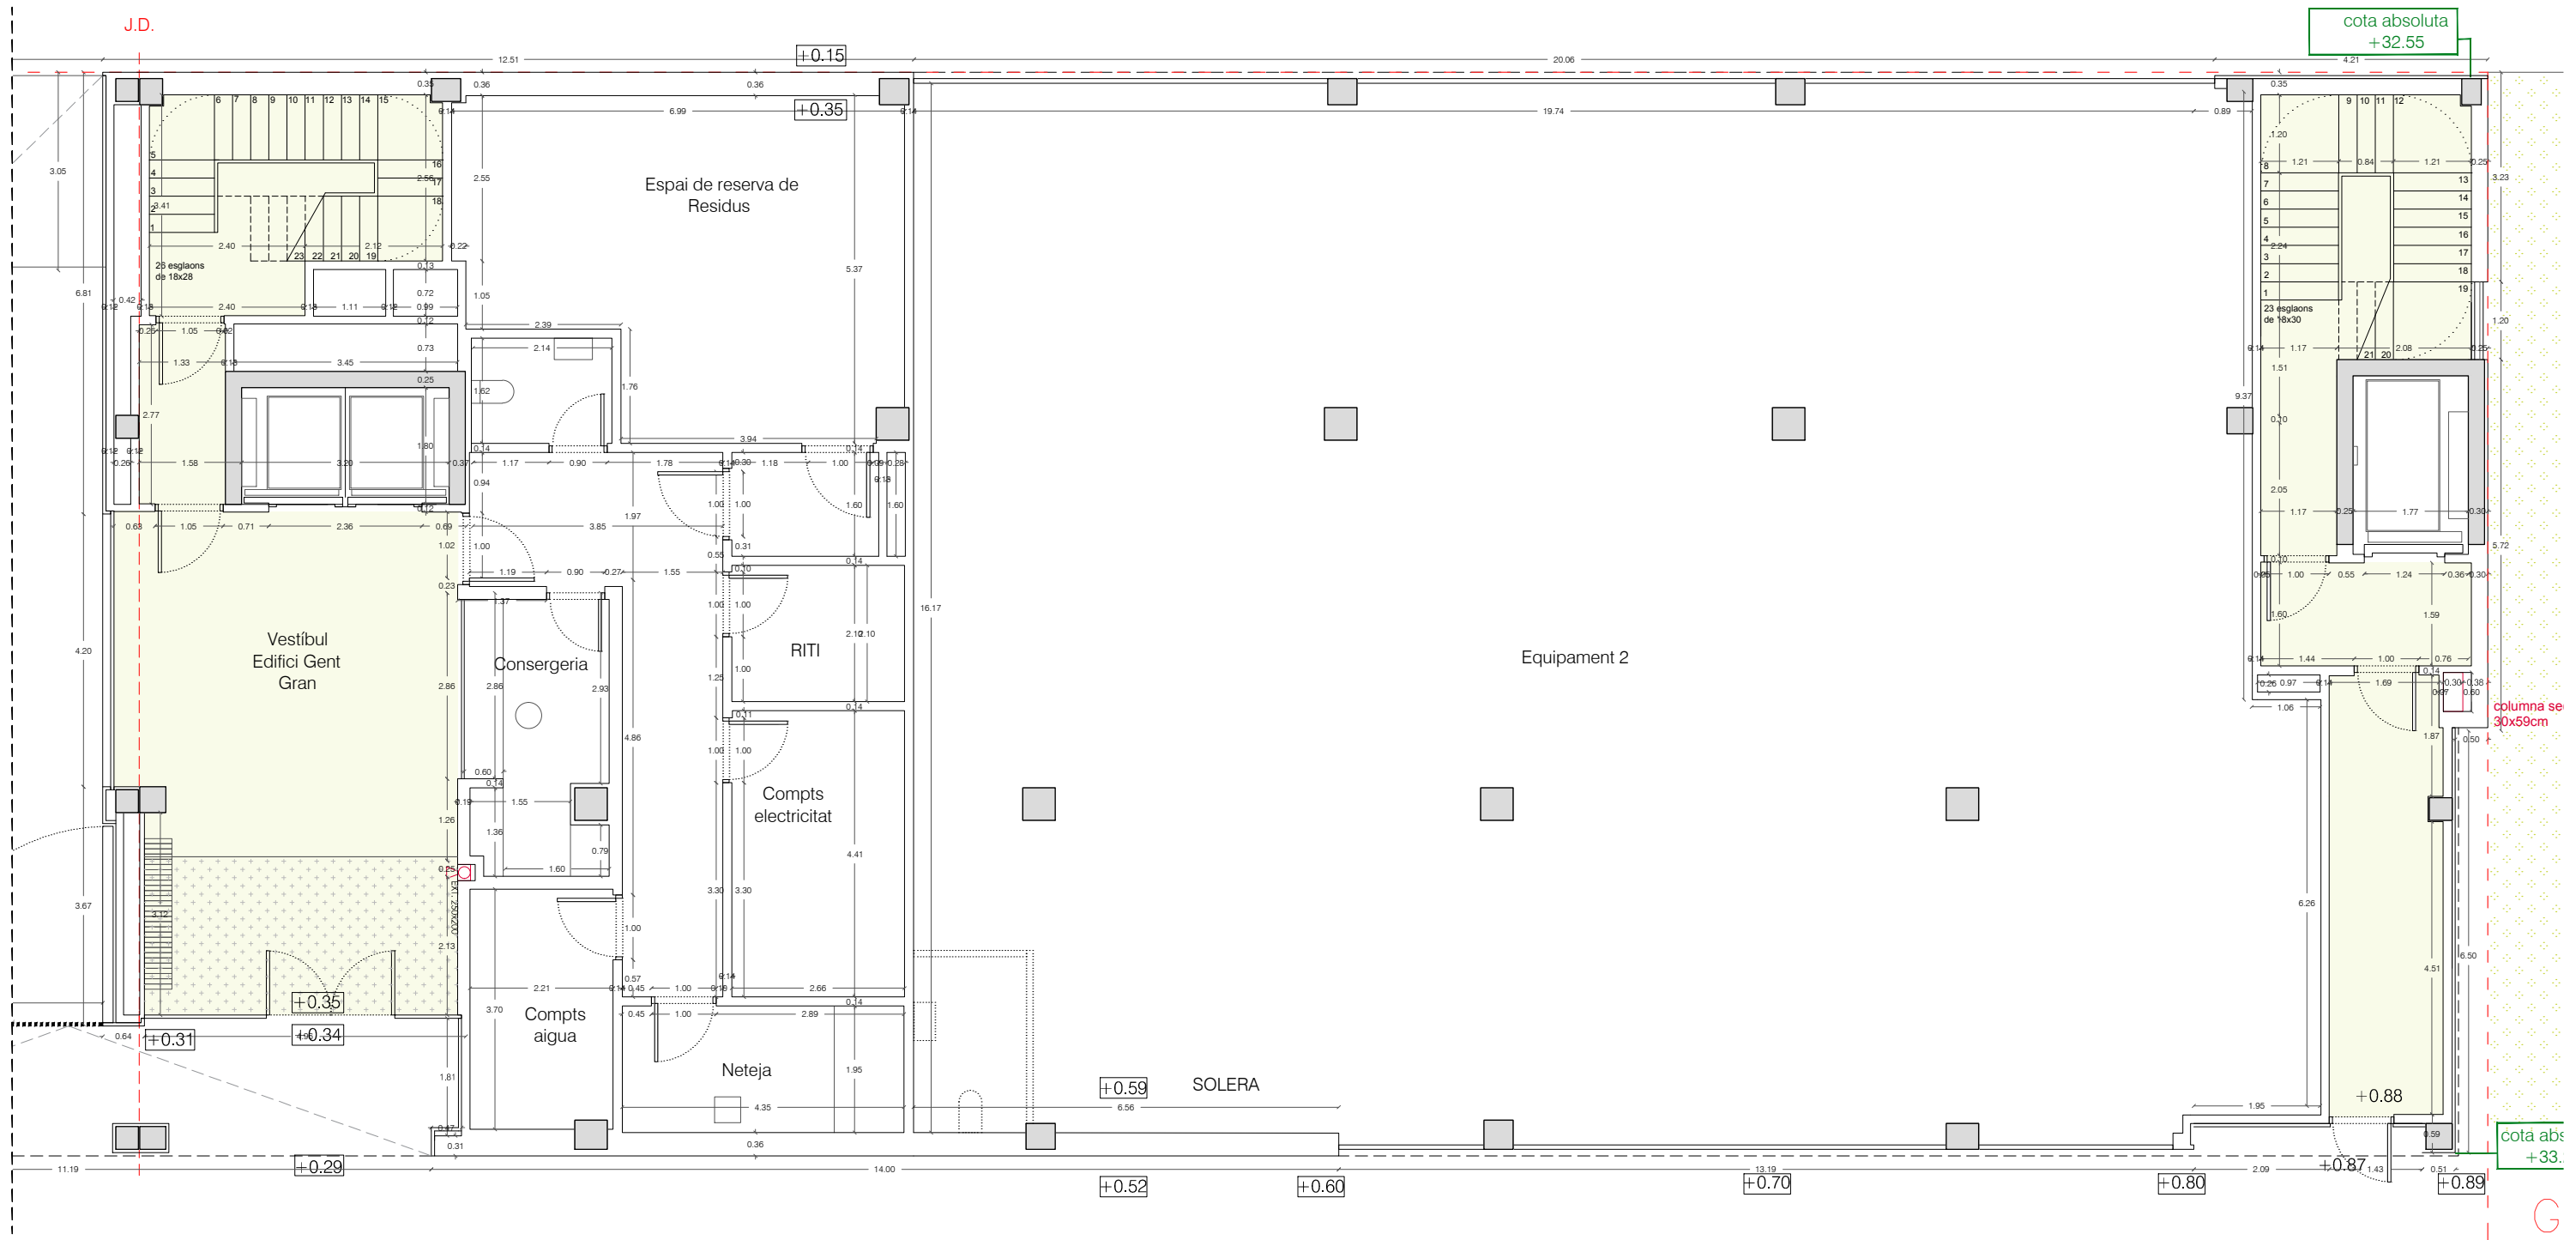


PLANTA BAIXA Bloc 3
1/100

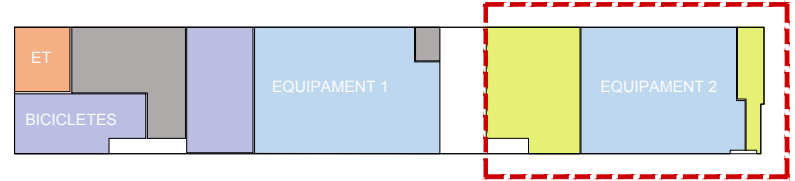


Projecte Projecte Executiu de 139 Habitatges Dotacionals i Equipaments a la Carretera de Ribes 53-65	
Situació Carretera de Ribes 53-65 (Porta Trinitat), Barcelona	
Plànol DGA_Plantes de replanteig PLANTA BAIXA	
BLOC 3	
Escala A3: 1/100 A1: 1/50	Nº B1.3
Data MARÇ 2020	Nº IMHAB 799
l'Arquitecte Nogué Onzain López Arquitectes MIBA arquitects	
El Contractista -	
IMHAB -	

J.D.

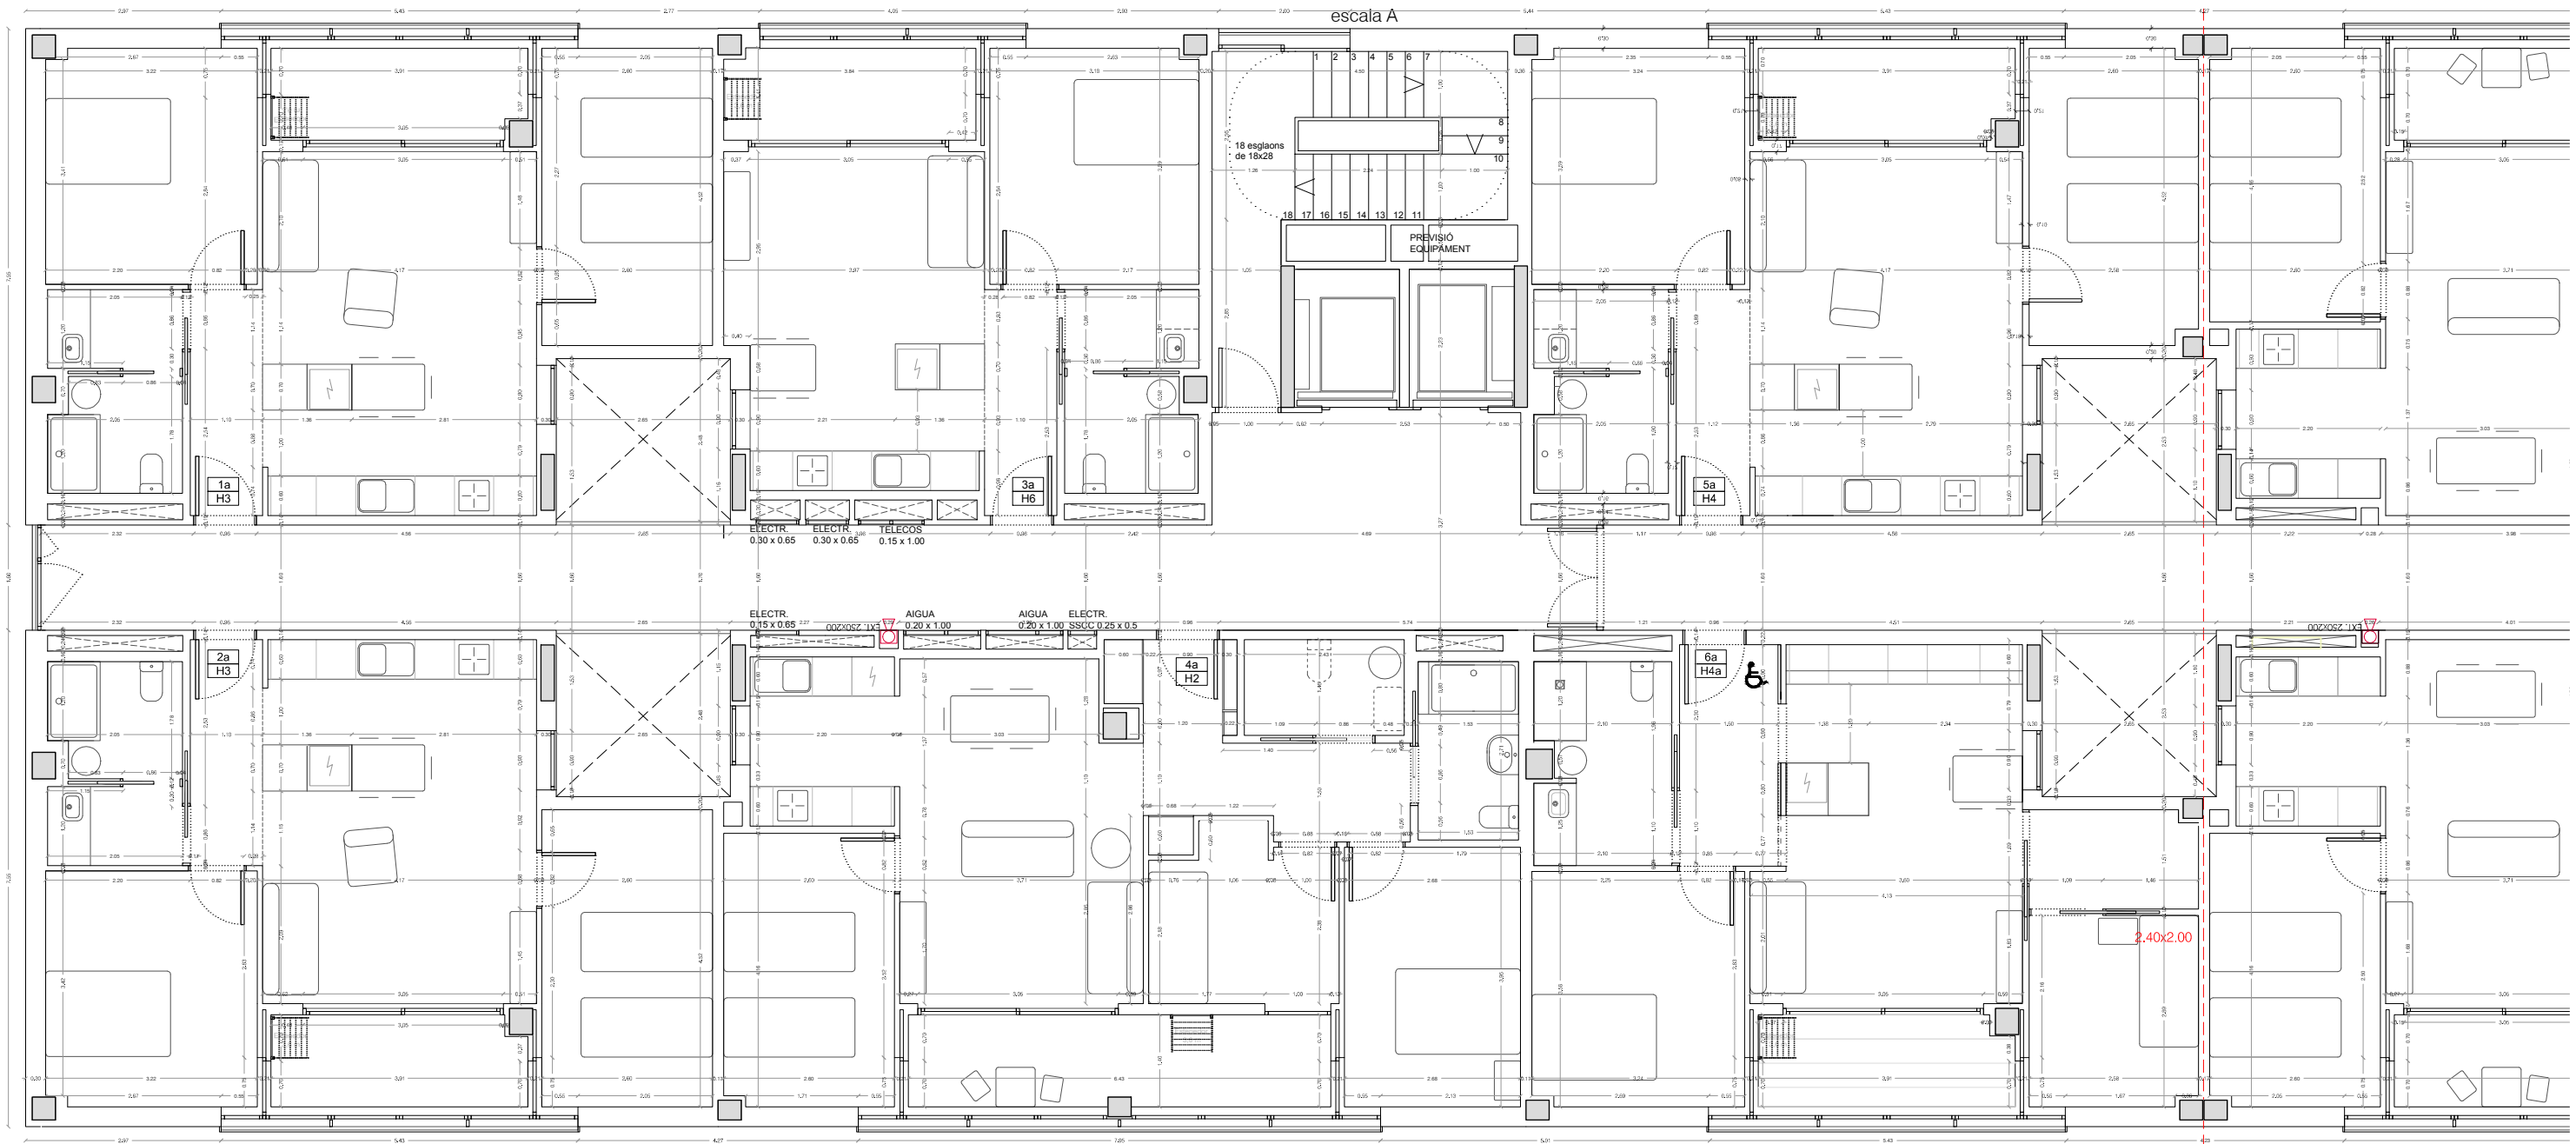


NOTA: EN P4 AQUEST HABITATGE ÉS H4


PLANTA 1-4 Bloc 1
1/100

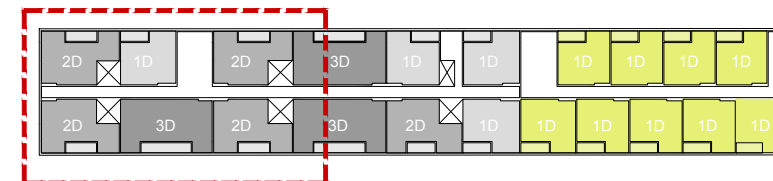


Projecte Projecte Executiu de 139 Habitatges Dotacionals i Equipaments a la Carretera de Ribes 53-65	
Situació Carretera de Ribes 53-65 (Porta Trinitat), Barcelona	
Plànol DGA_Plantes de replanteig	
PLANTA 1-4 BLOC 1	
Escales A3: 1/100 A1: 1/50	Nº B1.4
Data MARÇ 2020	Nº IMHAB 799
l'Arquitecte Nogué Onzain López Arquitectes MIBA arquitects	
El Contractista -	
l'IMHAB -	

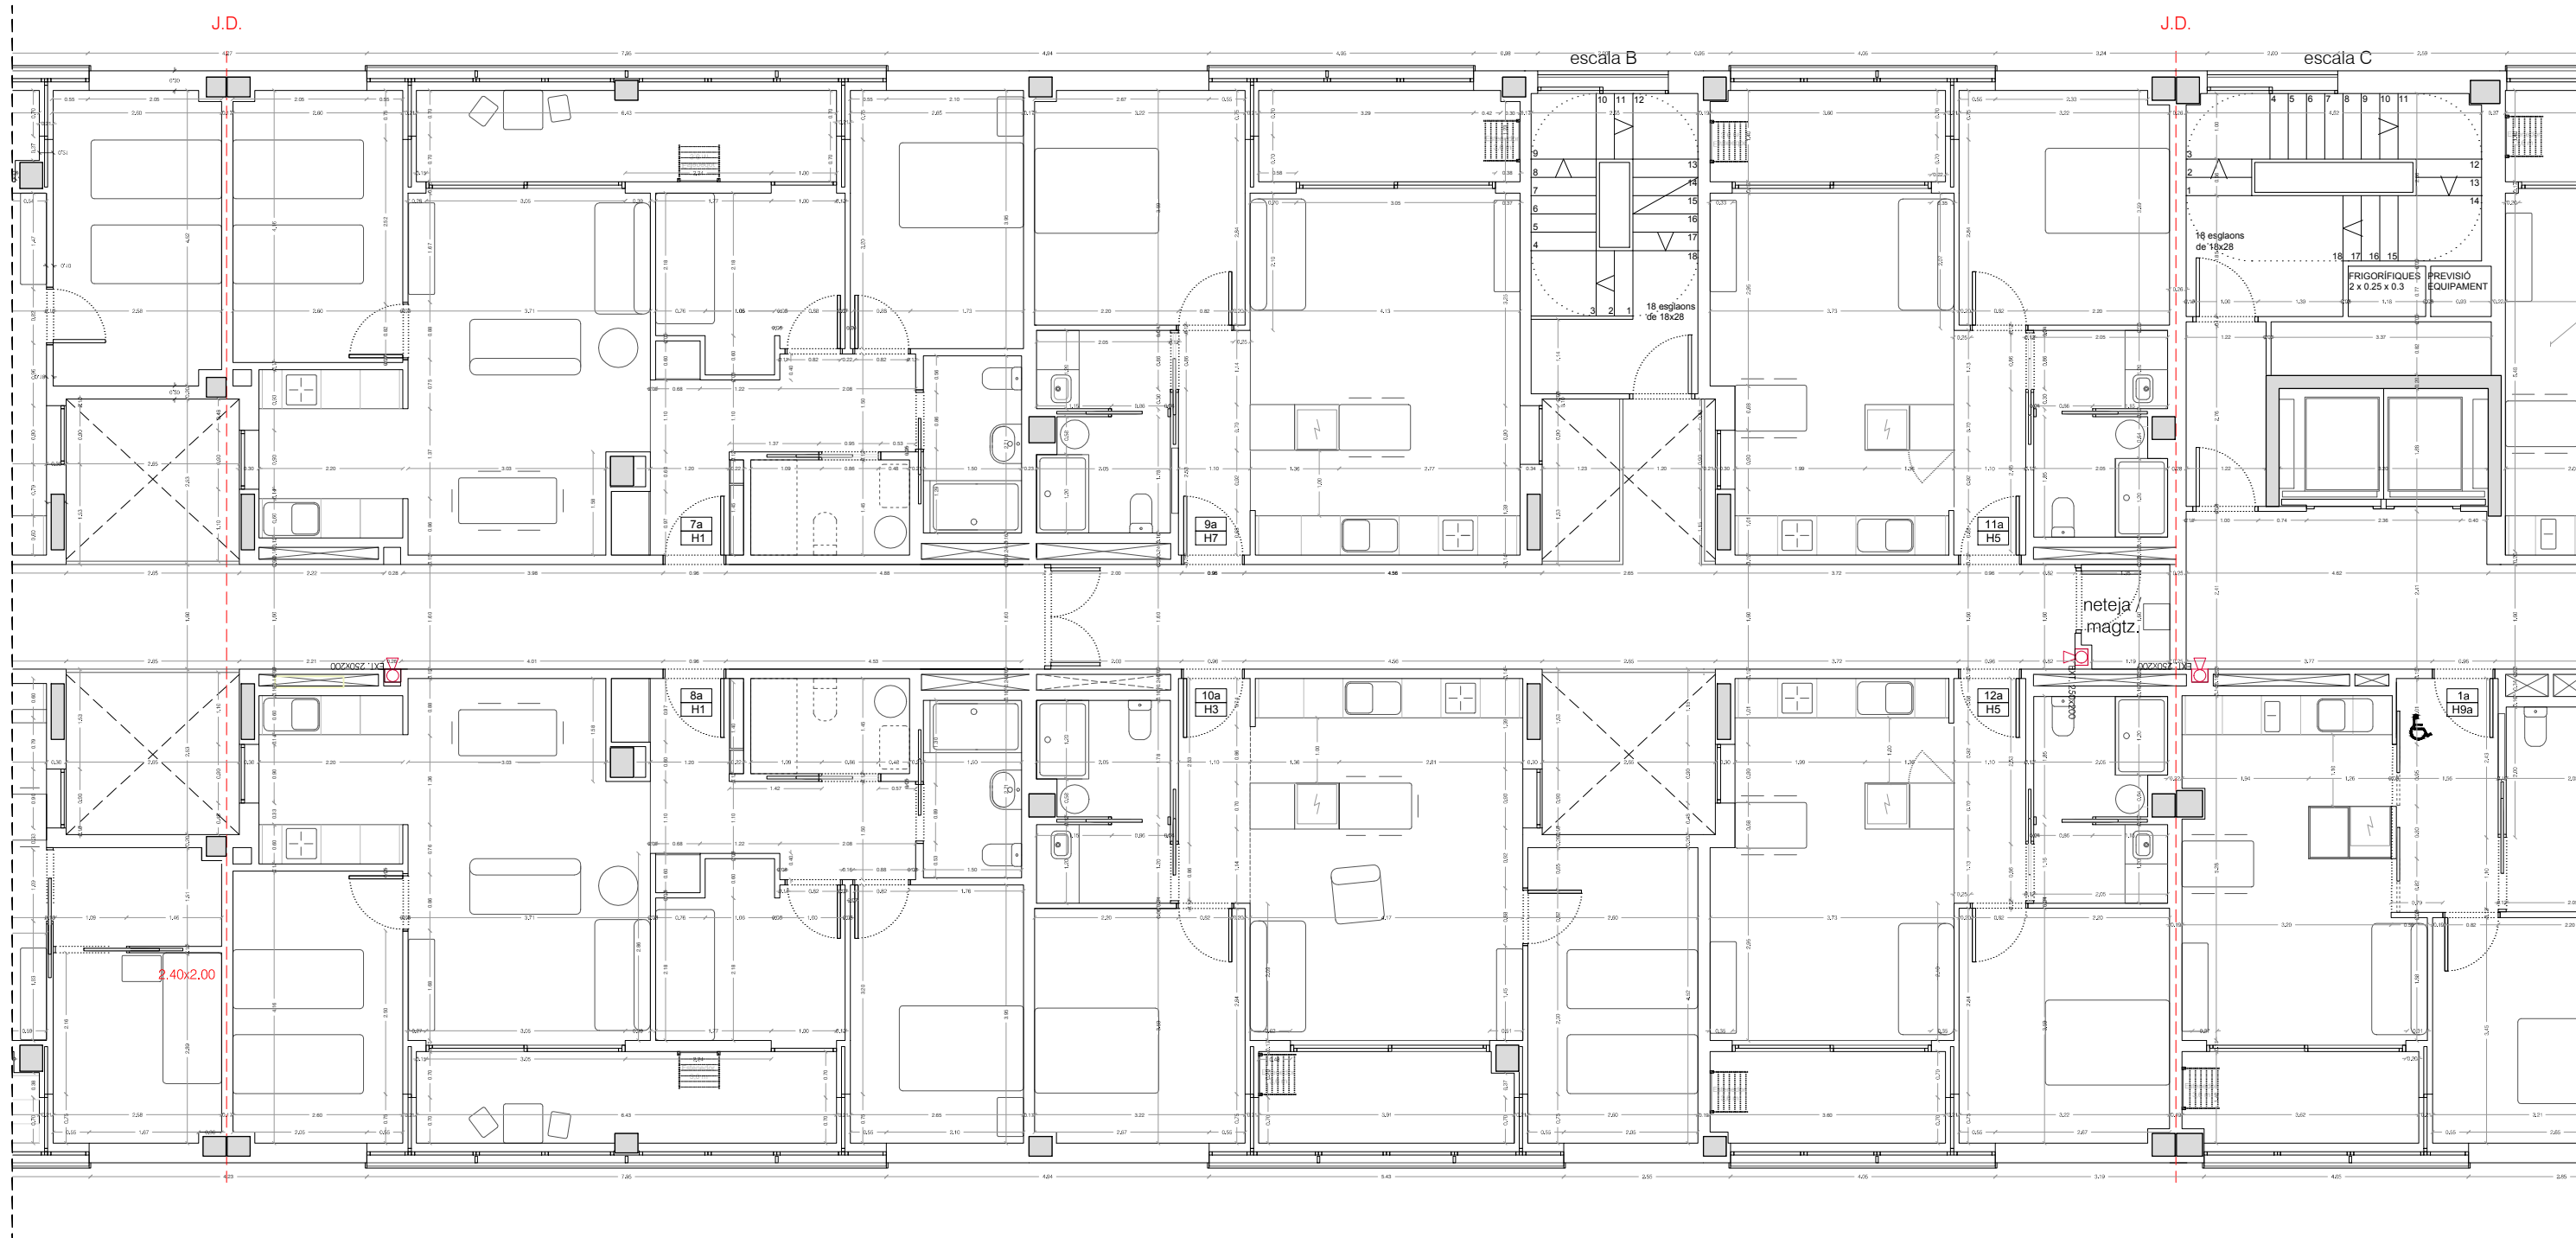


PLANTA 1-4 Bloc 2
1/100

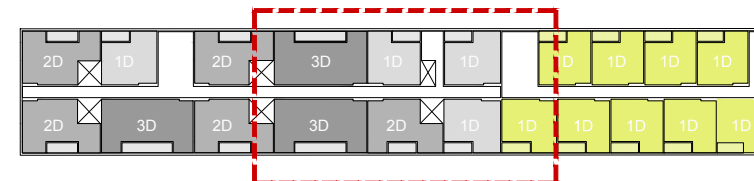

Projecte Projecte Executiu de 139 Habitatges Dotacionals i Equipaments a la Carretera de Ribes 53-65	
Situació Carretera de Ribes 53-65 (Porta Trinitat), Barcelona	
Plànol DGA_Plantes de replanteig	
PLANTA 1-4 BLOC 2	
Escaleta A3: 1/100 A1: 1/50	Nº B1.5
Data MARÇ 2020	Nº IMHAB 799
l'Arquitecte Nogué Onzain López Arquitectes MIBA architects	
El Contractista -	
IMHAB -	

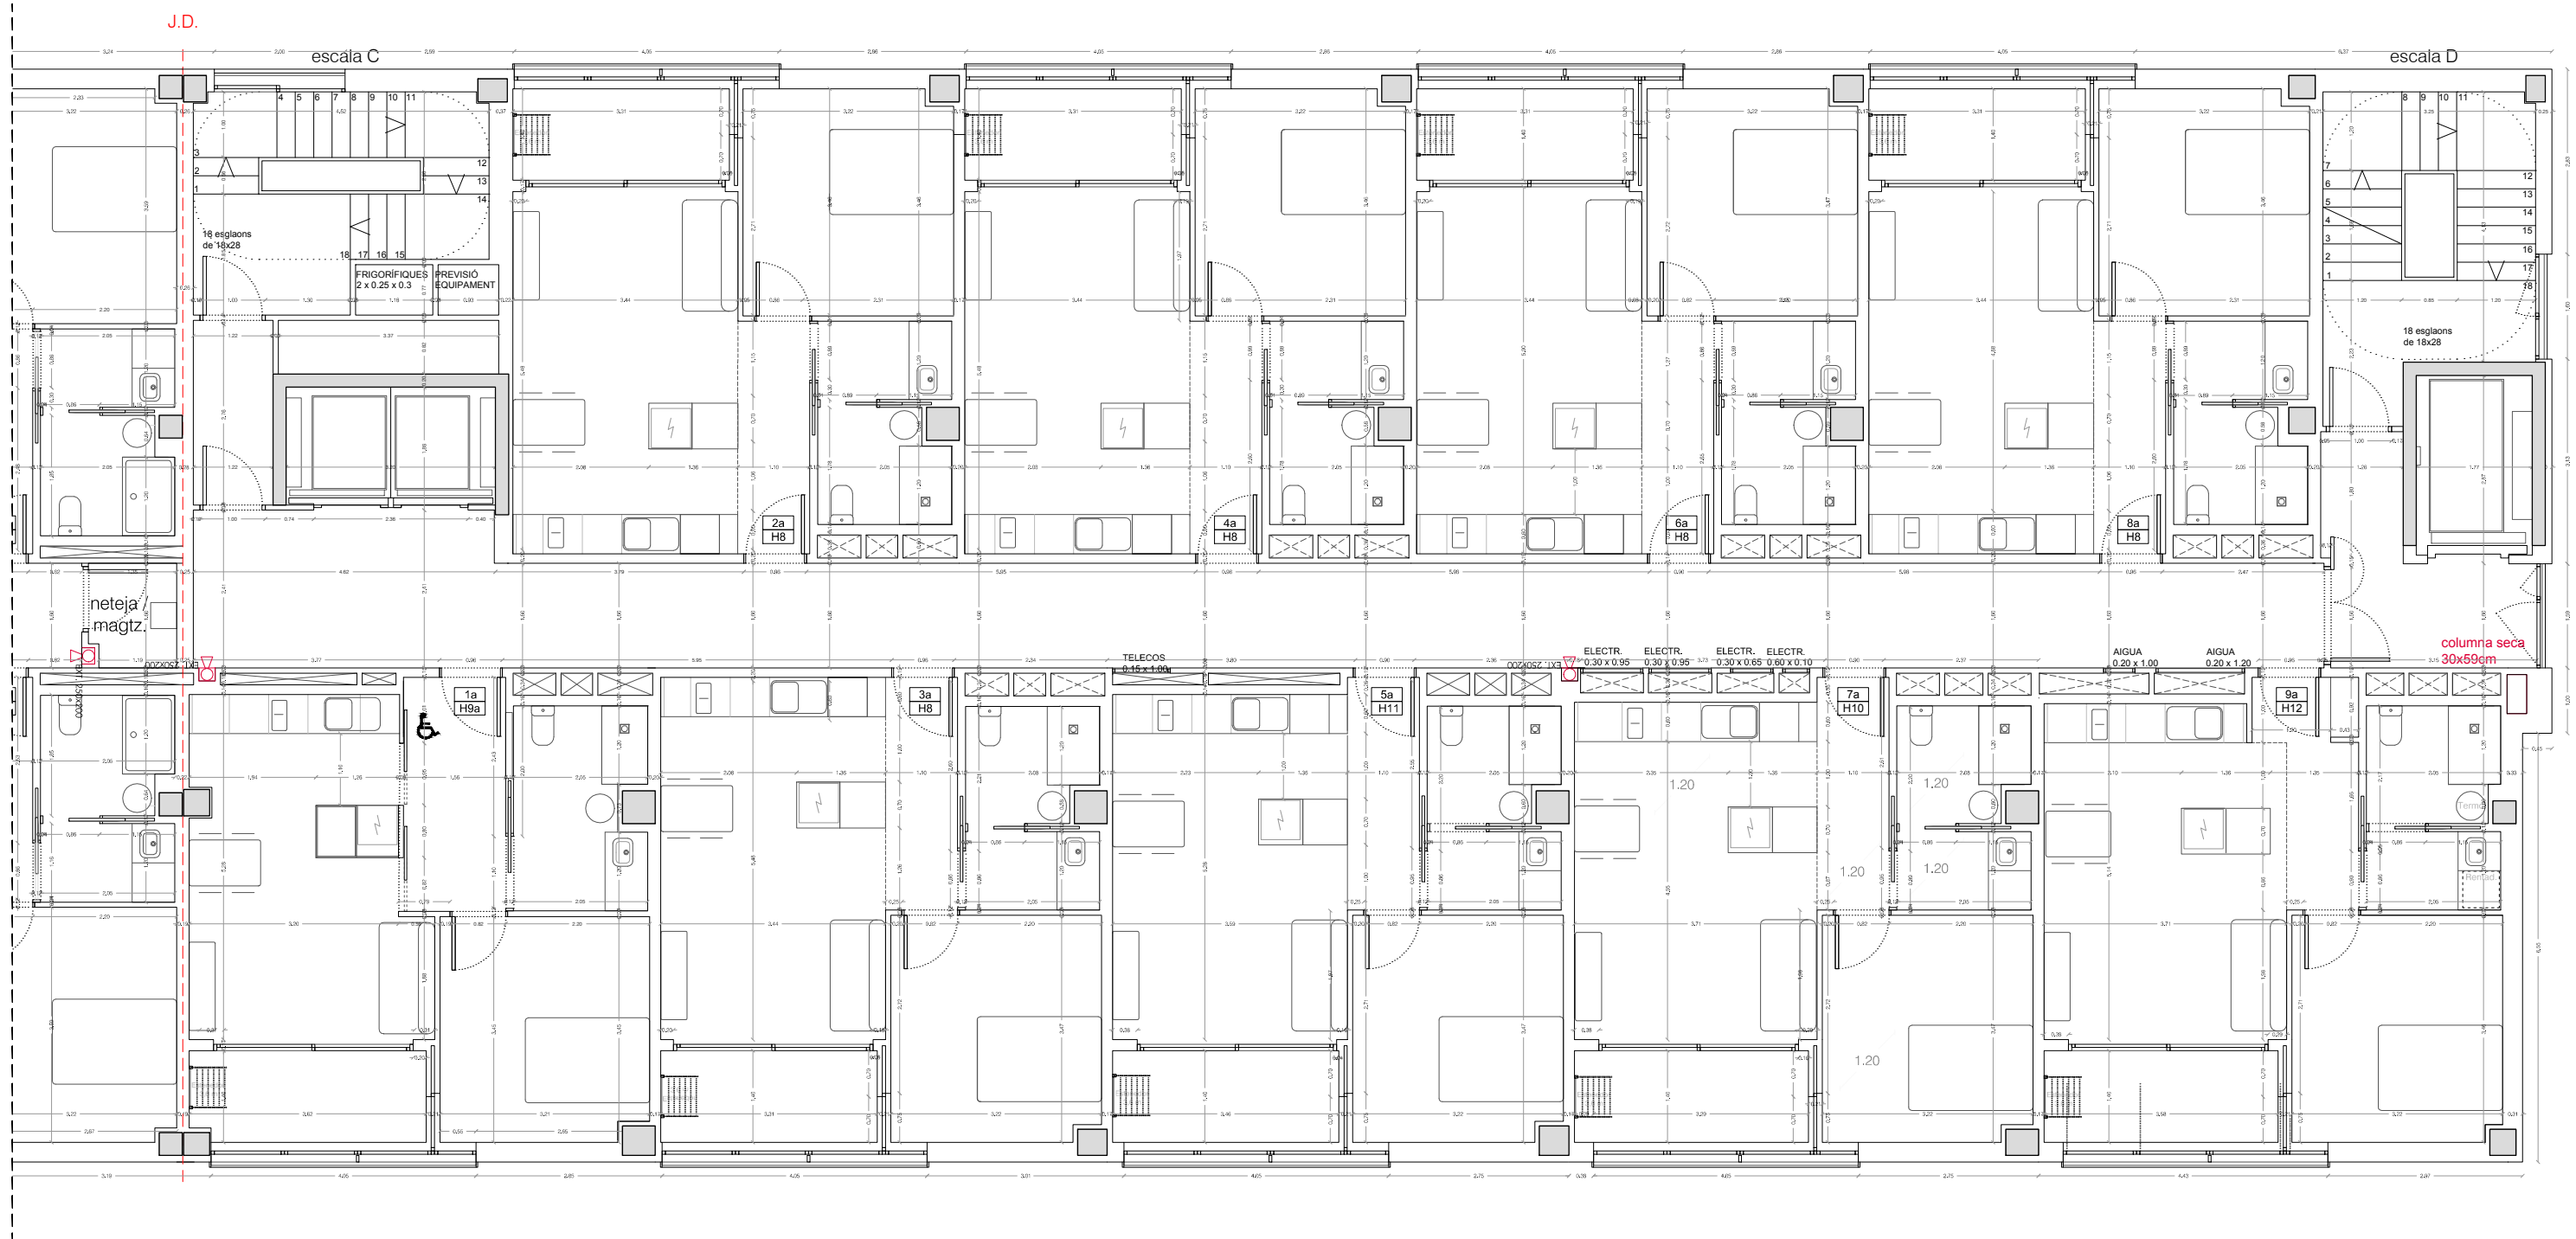



PLANTA 1-4 Bloc 3
1/100

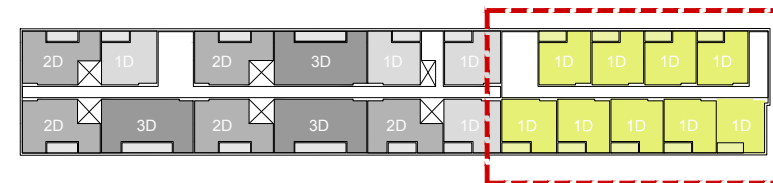

Projecte Projecte Executiu de 139 Habitatges Dotacionals i Equipaments a la Carretera de Ribes 53-65	
Situació Carretera de Ribes 53-65 (Porta Trinitat), Barcelona	
Plànol DGA_Plantes de replanteig PLANTA 1-4 BLOC 3	
Escala A3: 1/100 A1: 1/50	Nº B1.6
Data MARÇ 2020	Nº IMHAB 799
l'Arquitecte Nogué Onzain López Arquitectes MIBA architects	
El Contractista -	
IMHAB -	

obertura de 2,00m x 1,00m


J.D.

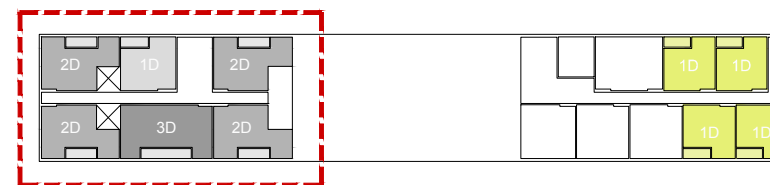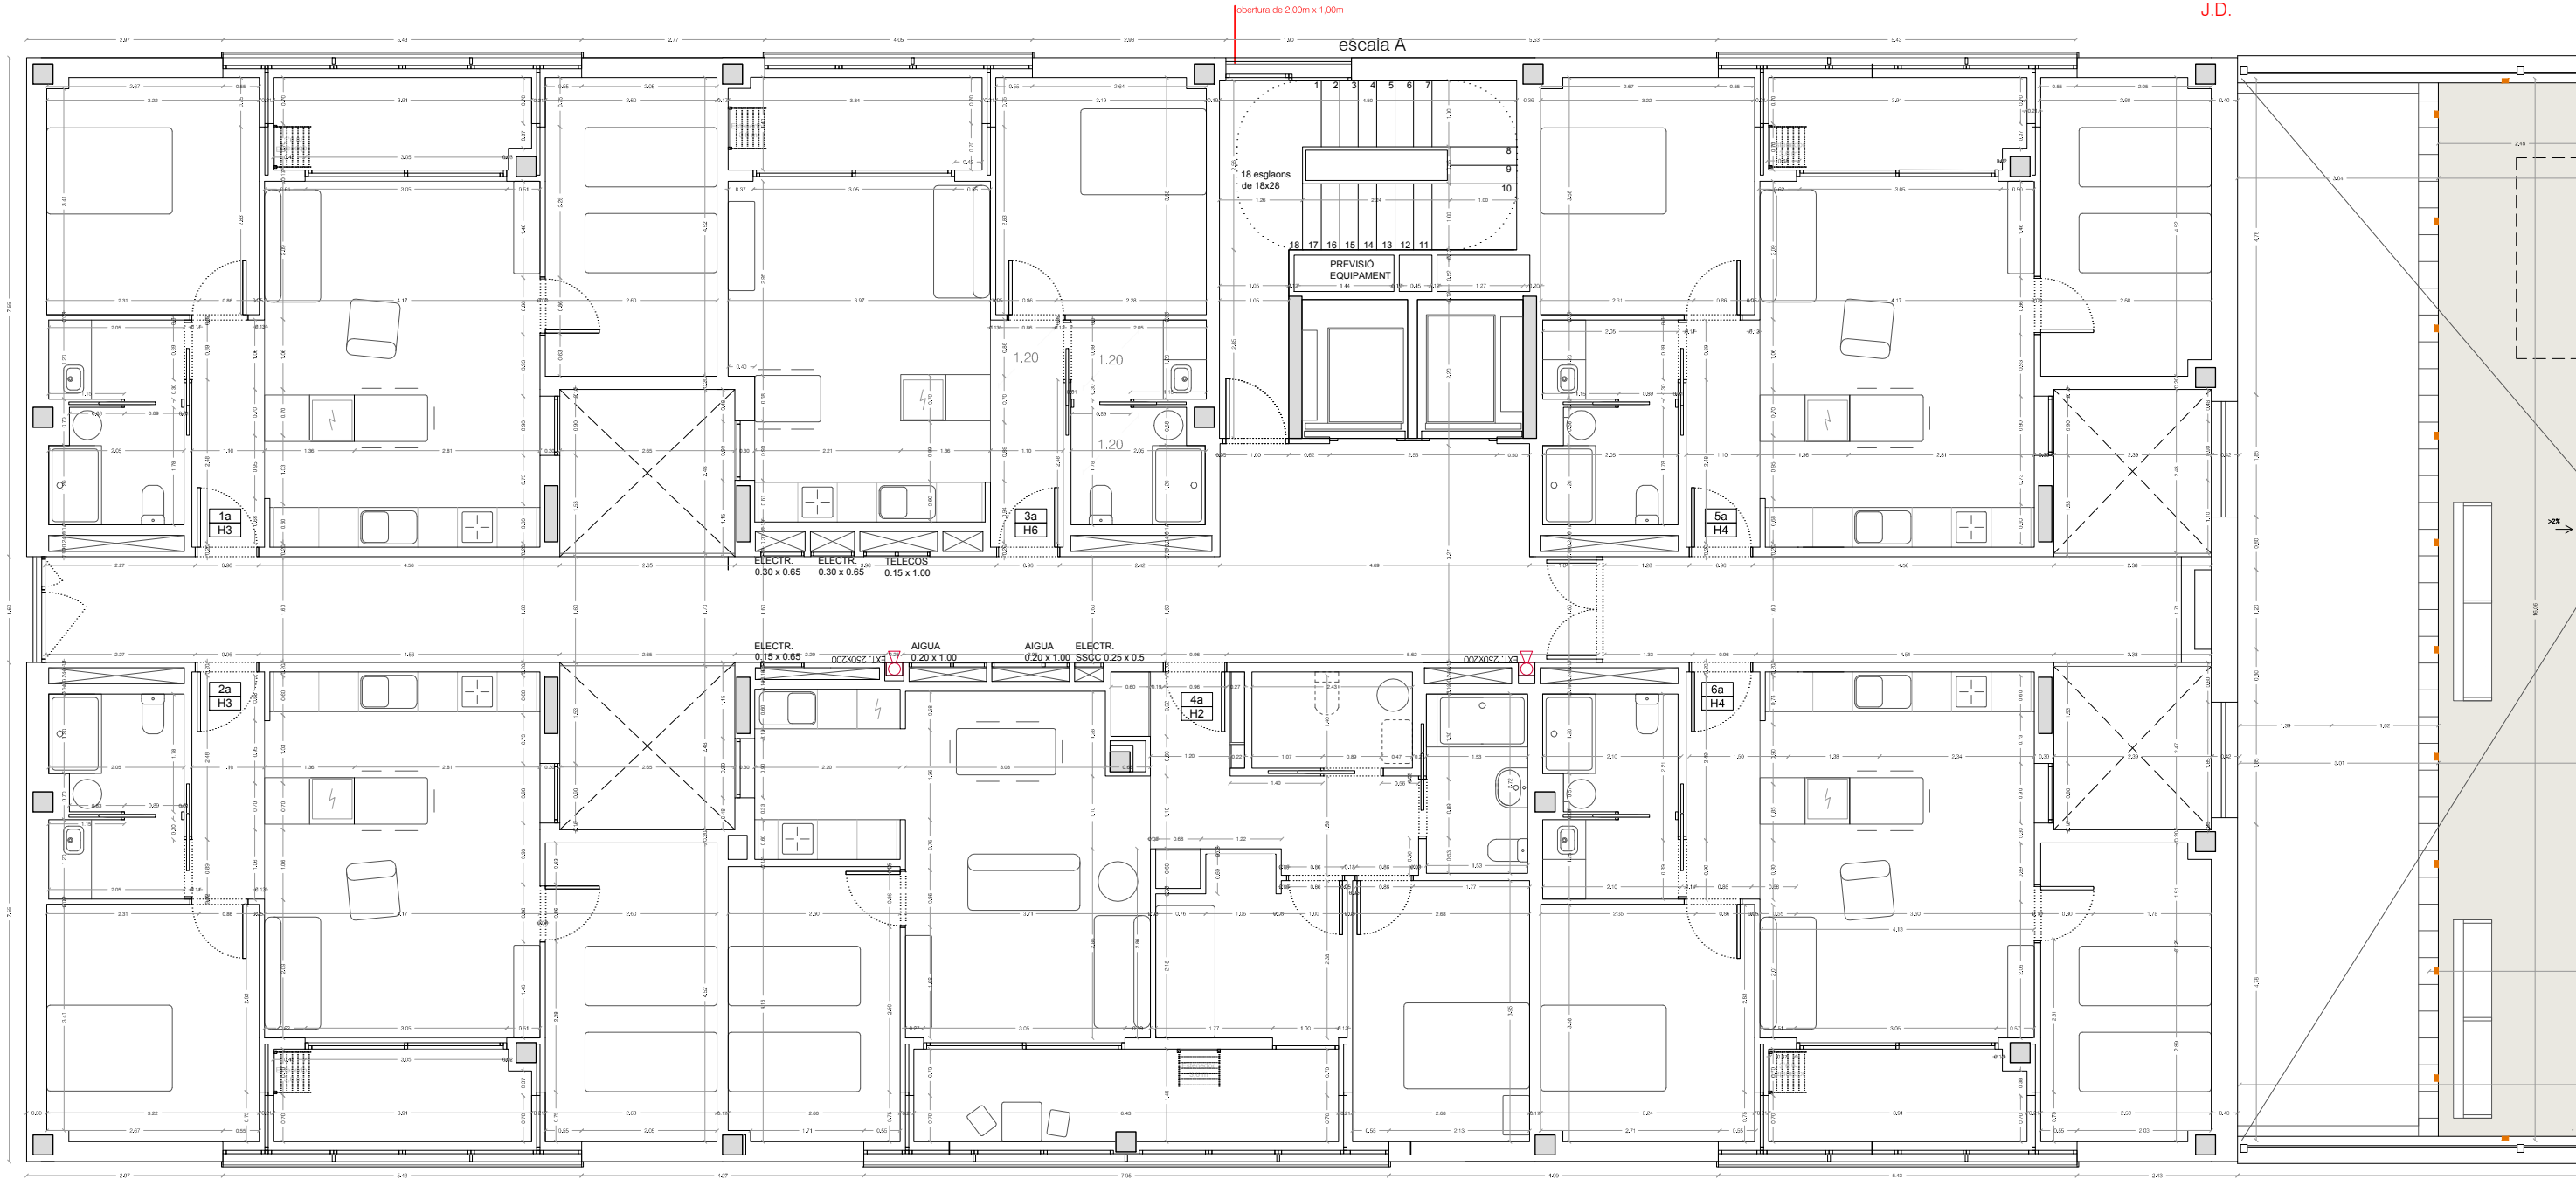


Projecte Projecte Executiu de 139 Habitatges Dotacionals i Equipaments a la Carretera de Ribes 53-65	
Situació Carretera de Ribes 53-65 (Porta Trinitat), Barcelona	
Plànol DGA_Plantes de replanteig PLANTA 5 BLOC 1	
Escales A3: 1/100 A1: 1/50	Nº B1.7
Data MARÇ 2020	Nº IMHAB 799
l'Arquitecte Nogué Onzain López Arquitectes MIBA arquitects	
El Contractista -	
IMHAB -	

J.D.


J.D.

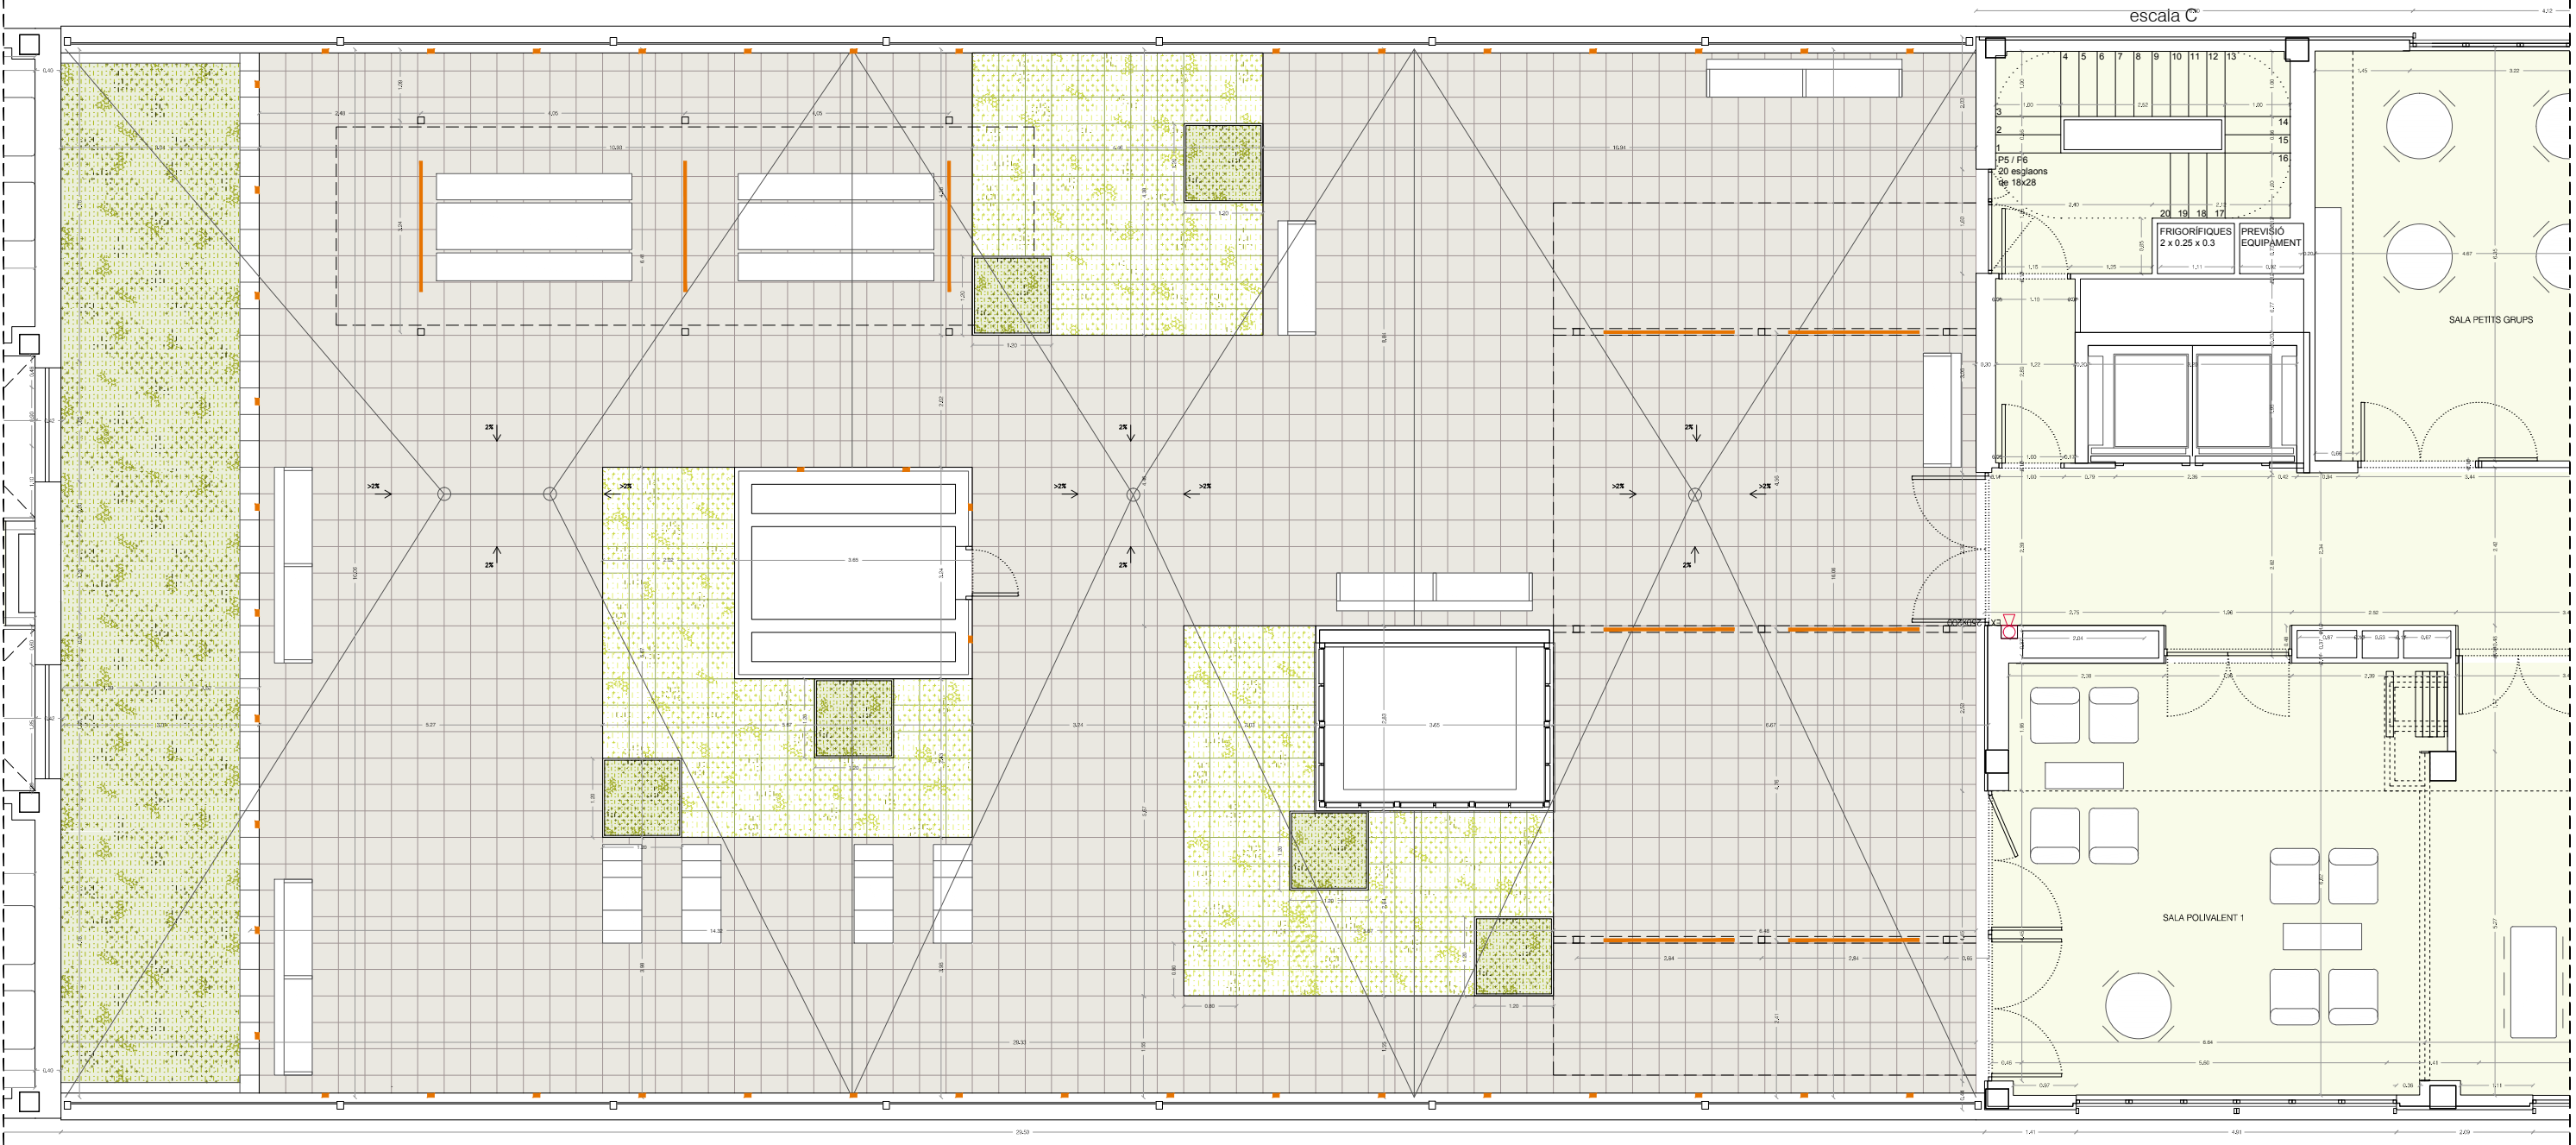


PLANTA 5 Bloc 2
1/100

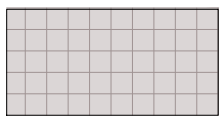


Paviment flotant de lloses cromàtiques de formigó de color de 40x40cm, tipus llosa vulcano de Breinco

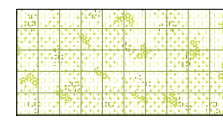


Sistema de plantació en safates modulars de polipropilè reciclat de 40x40cm i 35cm de gruix de substrat, amb safata inferior "aljibe" i reg incorporat, tipus igniagreen

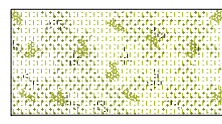


Plantació intensiva en jardineria d'obra

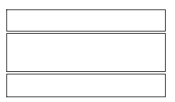

Taula i banquetes de 3m de longitud, tipus Harpo

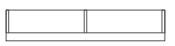

Banc doble de 3m tipus Harpo

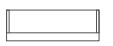

Banc simple de 1,75m tipus Harpo



Chaise longue tipus Harpo



Jardineria de lloses cromàtiques de formigó de color de 120x120x120cm tipus Terra escassa de Breinco


Luminària exterior empotrable a paret a 40 cm del paviment

Luminària lineal asimètrica fixada en estructura de pergola




Projecte Projecte Executiu de 139 Habitatges Dotacionals i Equipaments a la Carretera de Ribes 53-65	
Situació Carretera de Ribes 53-65 (Porta Trinitat), Barcelona	
Plànol DGA_Plantes de replanteig	
PLANTA 5 BLOC 2	
Escala A3: 1/100 A1: 1/50	Nº B1.8
Data MARÇ 2020	Nº IMHAB 799
l'Arquitecte Nogué Onzain López Arquitectes MIBA architects	
El Contractista -	
IMHAB -	

J.D.

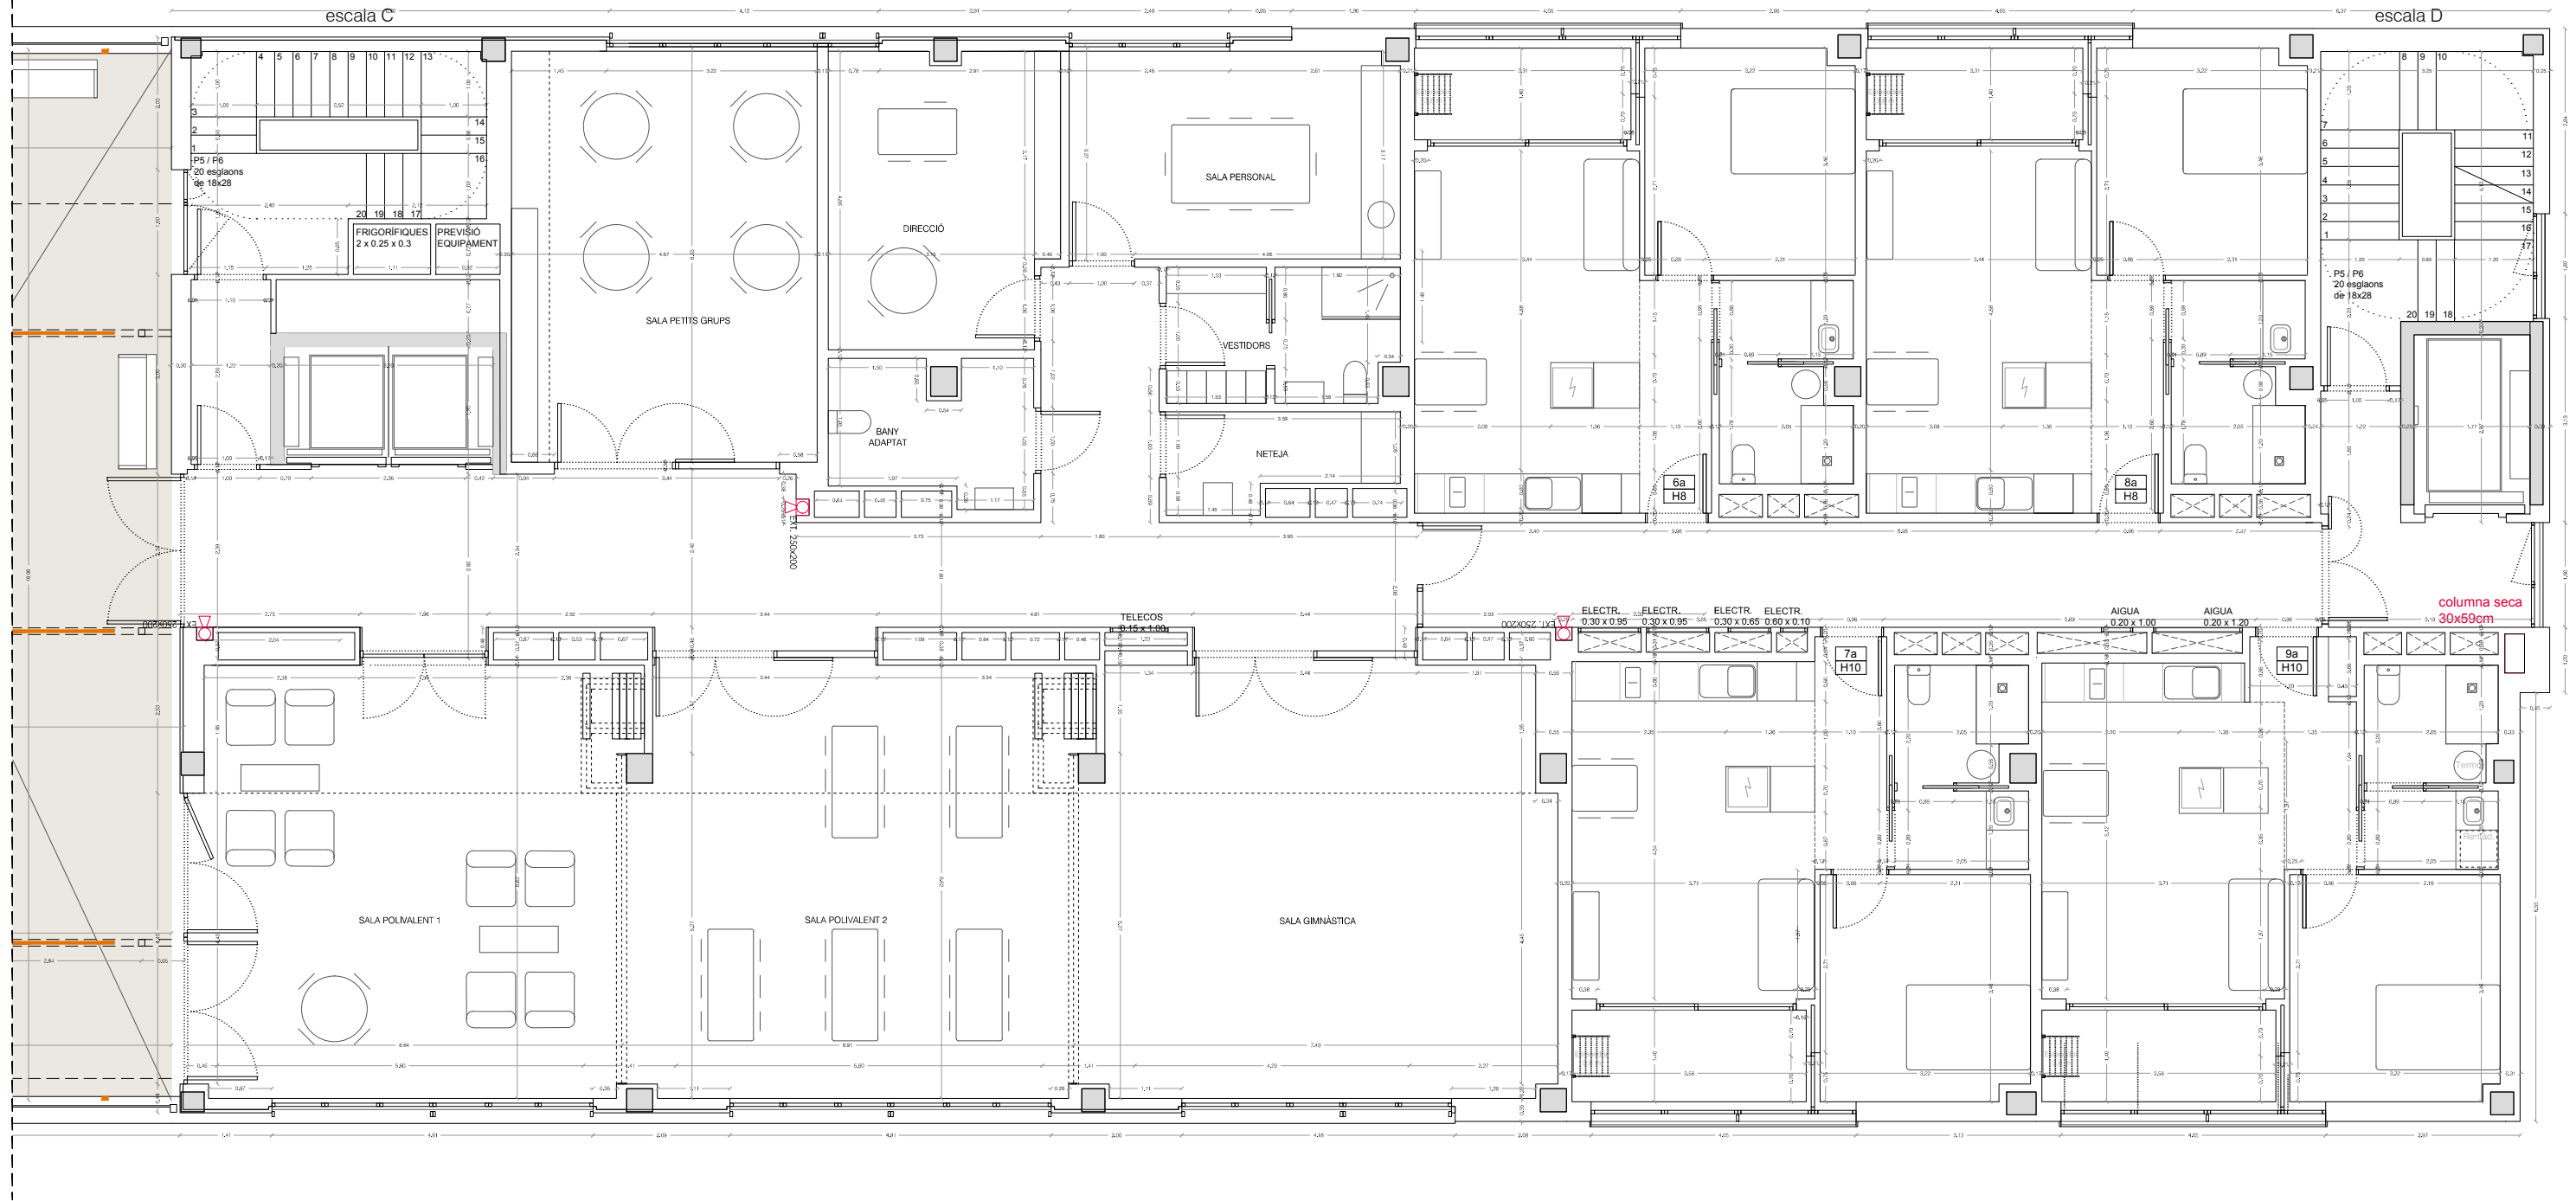

PLANTA 5 Bloc 3
1/100

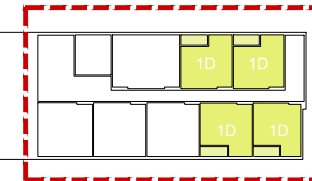

Projecte
Projecte Executiu de 139 Habitatges
Dotacionals i Equipaments a la Carretera
de Ribes 53-65

Situació
Carretera de Ribes 53-65
(Porta Trinitat), Barcelona

Plànol
DGA_Plantes de replanteig

PLANTA 5
BLOC 3

Escala
A3: 1/100
A1: 1/50

Nº
B1.9


Data
MARÇ 2020

Nº IMHAB
799


l'Arquitecte
Nogué Onzain López Arquitectes
MIBA architects

El Contractista
-


IMHAB
-

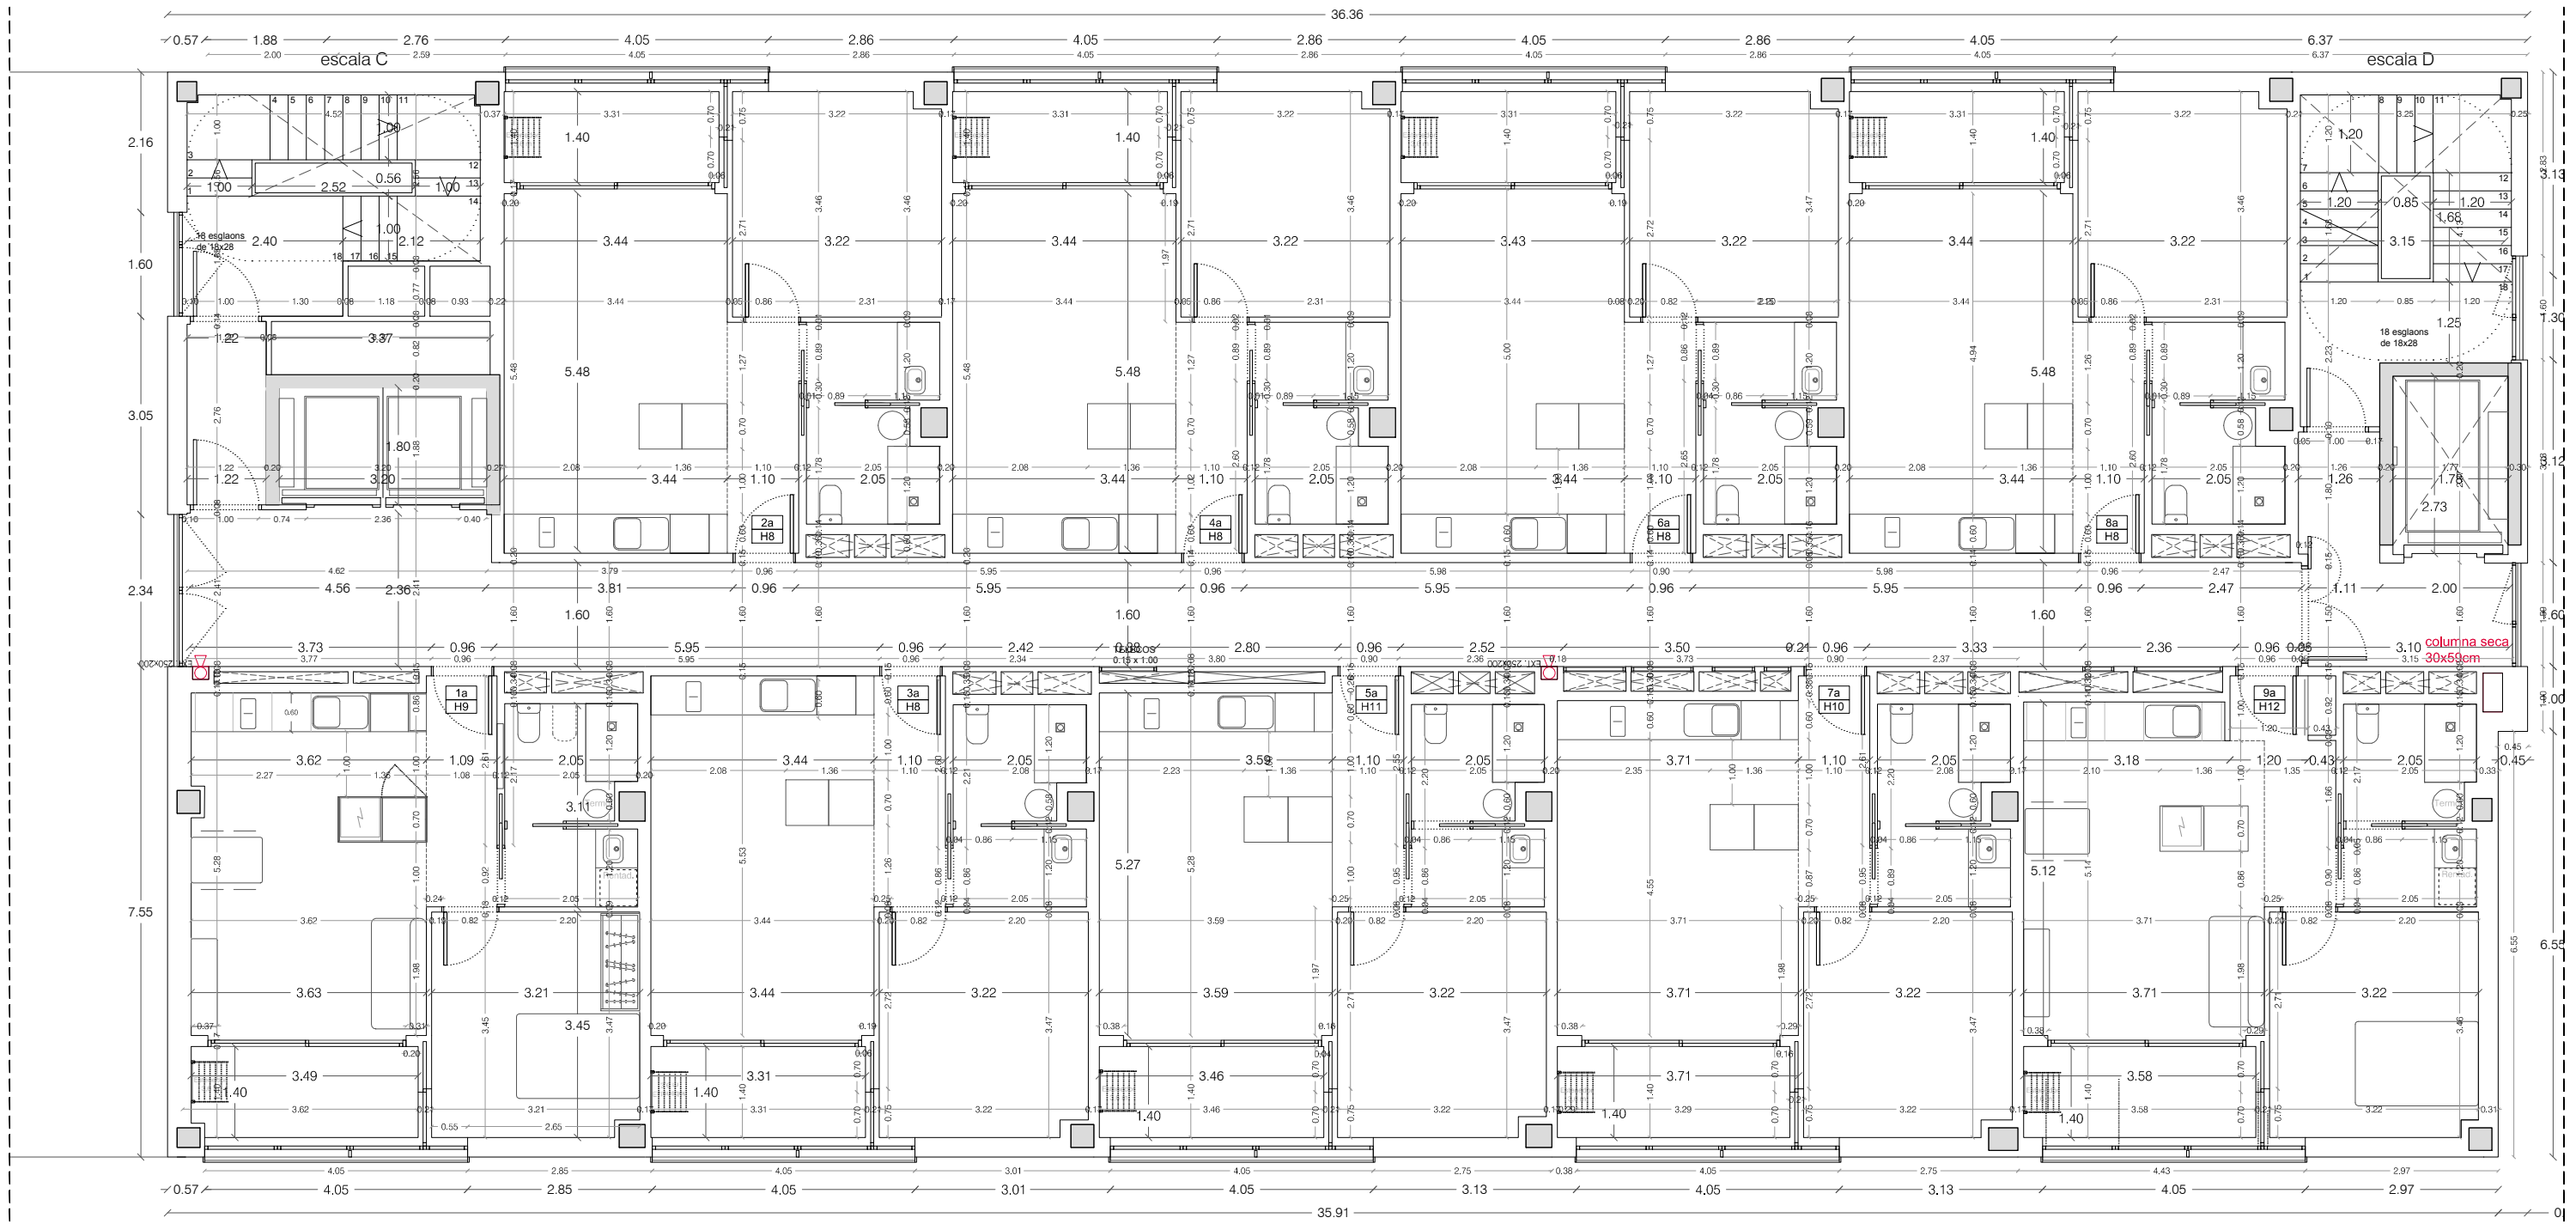

PLANTA 6-10 Bloc 3
1/100

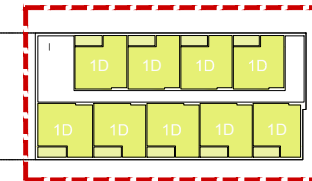


Projecte Projecte Executiu de 139 Habitatges Dotacionals i Equipaments a la Carretera de Ribes 53-65	
Situació Carretera de Ribes 53-65 (Porta Trinitat), Barcelona	
Plànol DGA_Plantes de replanteig	
PLANTA 6-10 BLOC 3	
Escala A3: 1/100 A1: 1/50	Nº B1.10
Data MARÇ 2020	Nº IMHAB 799
l'Arquitecte Nogué Onzain López Arquitectes MIBA architects	
El Contractista -	
IMHAB -	

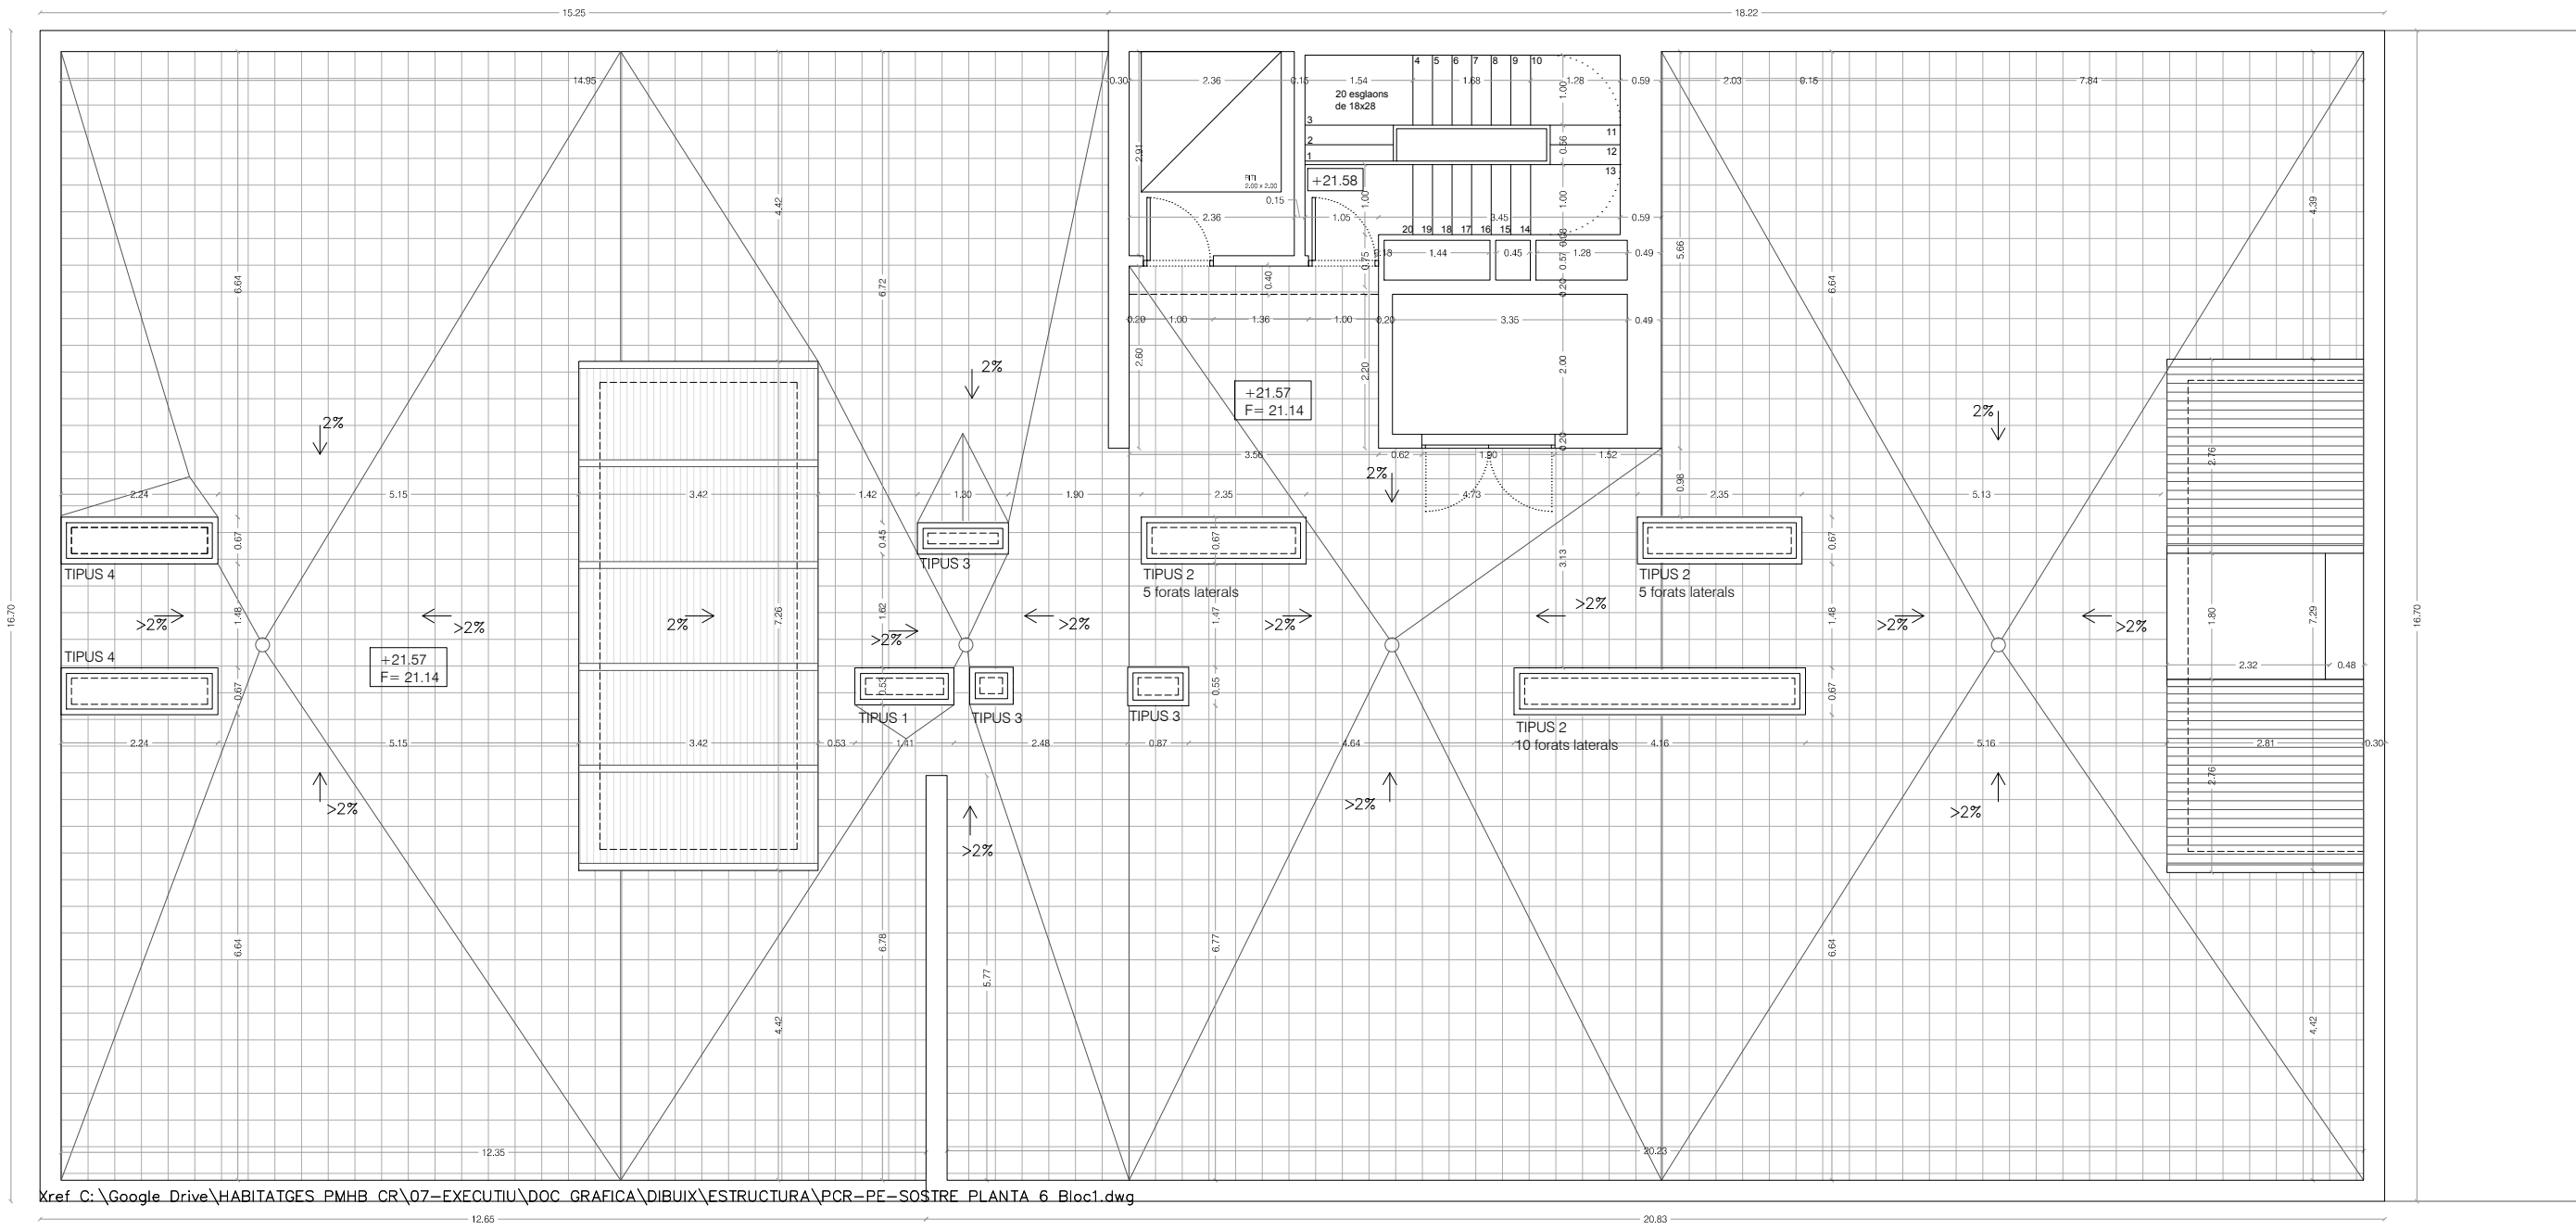


kref C:\Google Drive\HABITATGES PMHB_CR\07-EXECUTIU\DOC_GRAFICA\DIBUIX\ESTRUCTURA\PCR-PF-SOSTRE PLANTA 6 Bloc1.dwg


PLANTA 6a BLOC 1
1/100

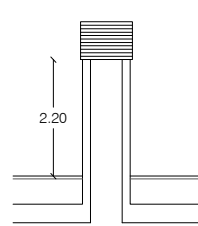


Xemeiena Tipus 1
2'20m + Barret
Veure detalls serie C1

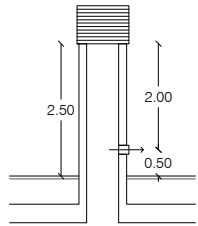


Xemeiena Tipus 2
2'50m + Barret +
Obertures per conductes
d'impulsió Ø200mm a
replantejar en obra.
Veure detalls serie C1

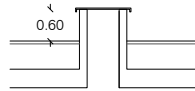


Xemeiena Tipus 3
0'60m + remat xapa
Veure detalls serie C1

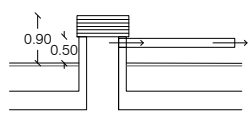


Xemeiena Tipus 4
0'90m + Barret + Impulsió
a >3'00m
Veure detalls serie C1

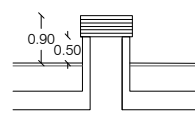


Xemeiena Tipus 5
0'90m + Barret
Veure detalls serie C1

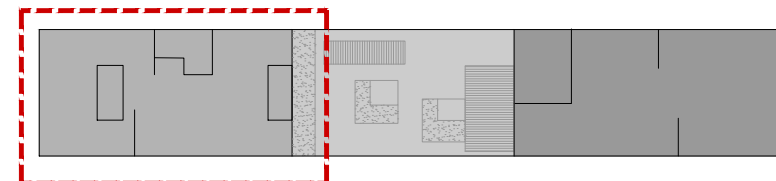


Projecte Projecte Executiu de 139 Habitages Dotacionals i Equipaments a la Carretera de Ribes 53-65	
Situació Carretera de Ribes 53-65 (Porta Trinitat), Barcelona	
Plànol DGA_Plantes de replanteig PLANTA COBERTA 1/100	
Escala A3: 1/100 A1: 1/50	Nº B1.11
Data MARÇ 2020	Nº IMHAB 799
l'Arquitecte Nogué Onzain López Arquitectes MIBA arquitects	
El Contractista -	
IMHAB -	

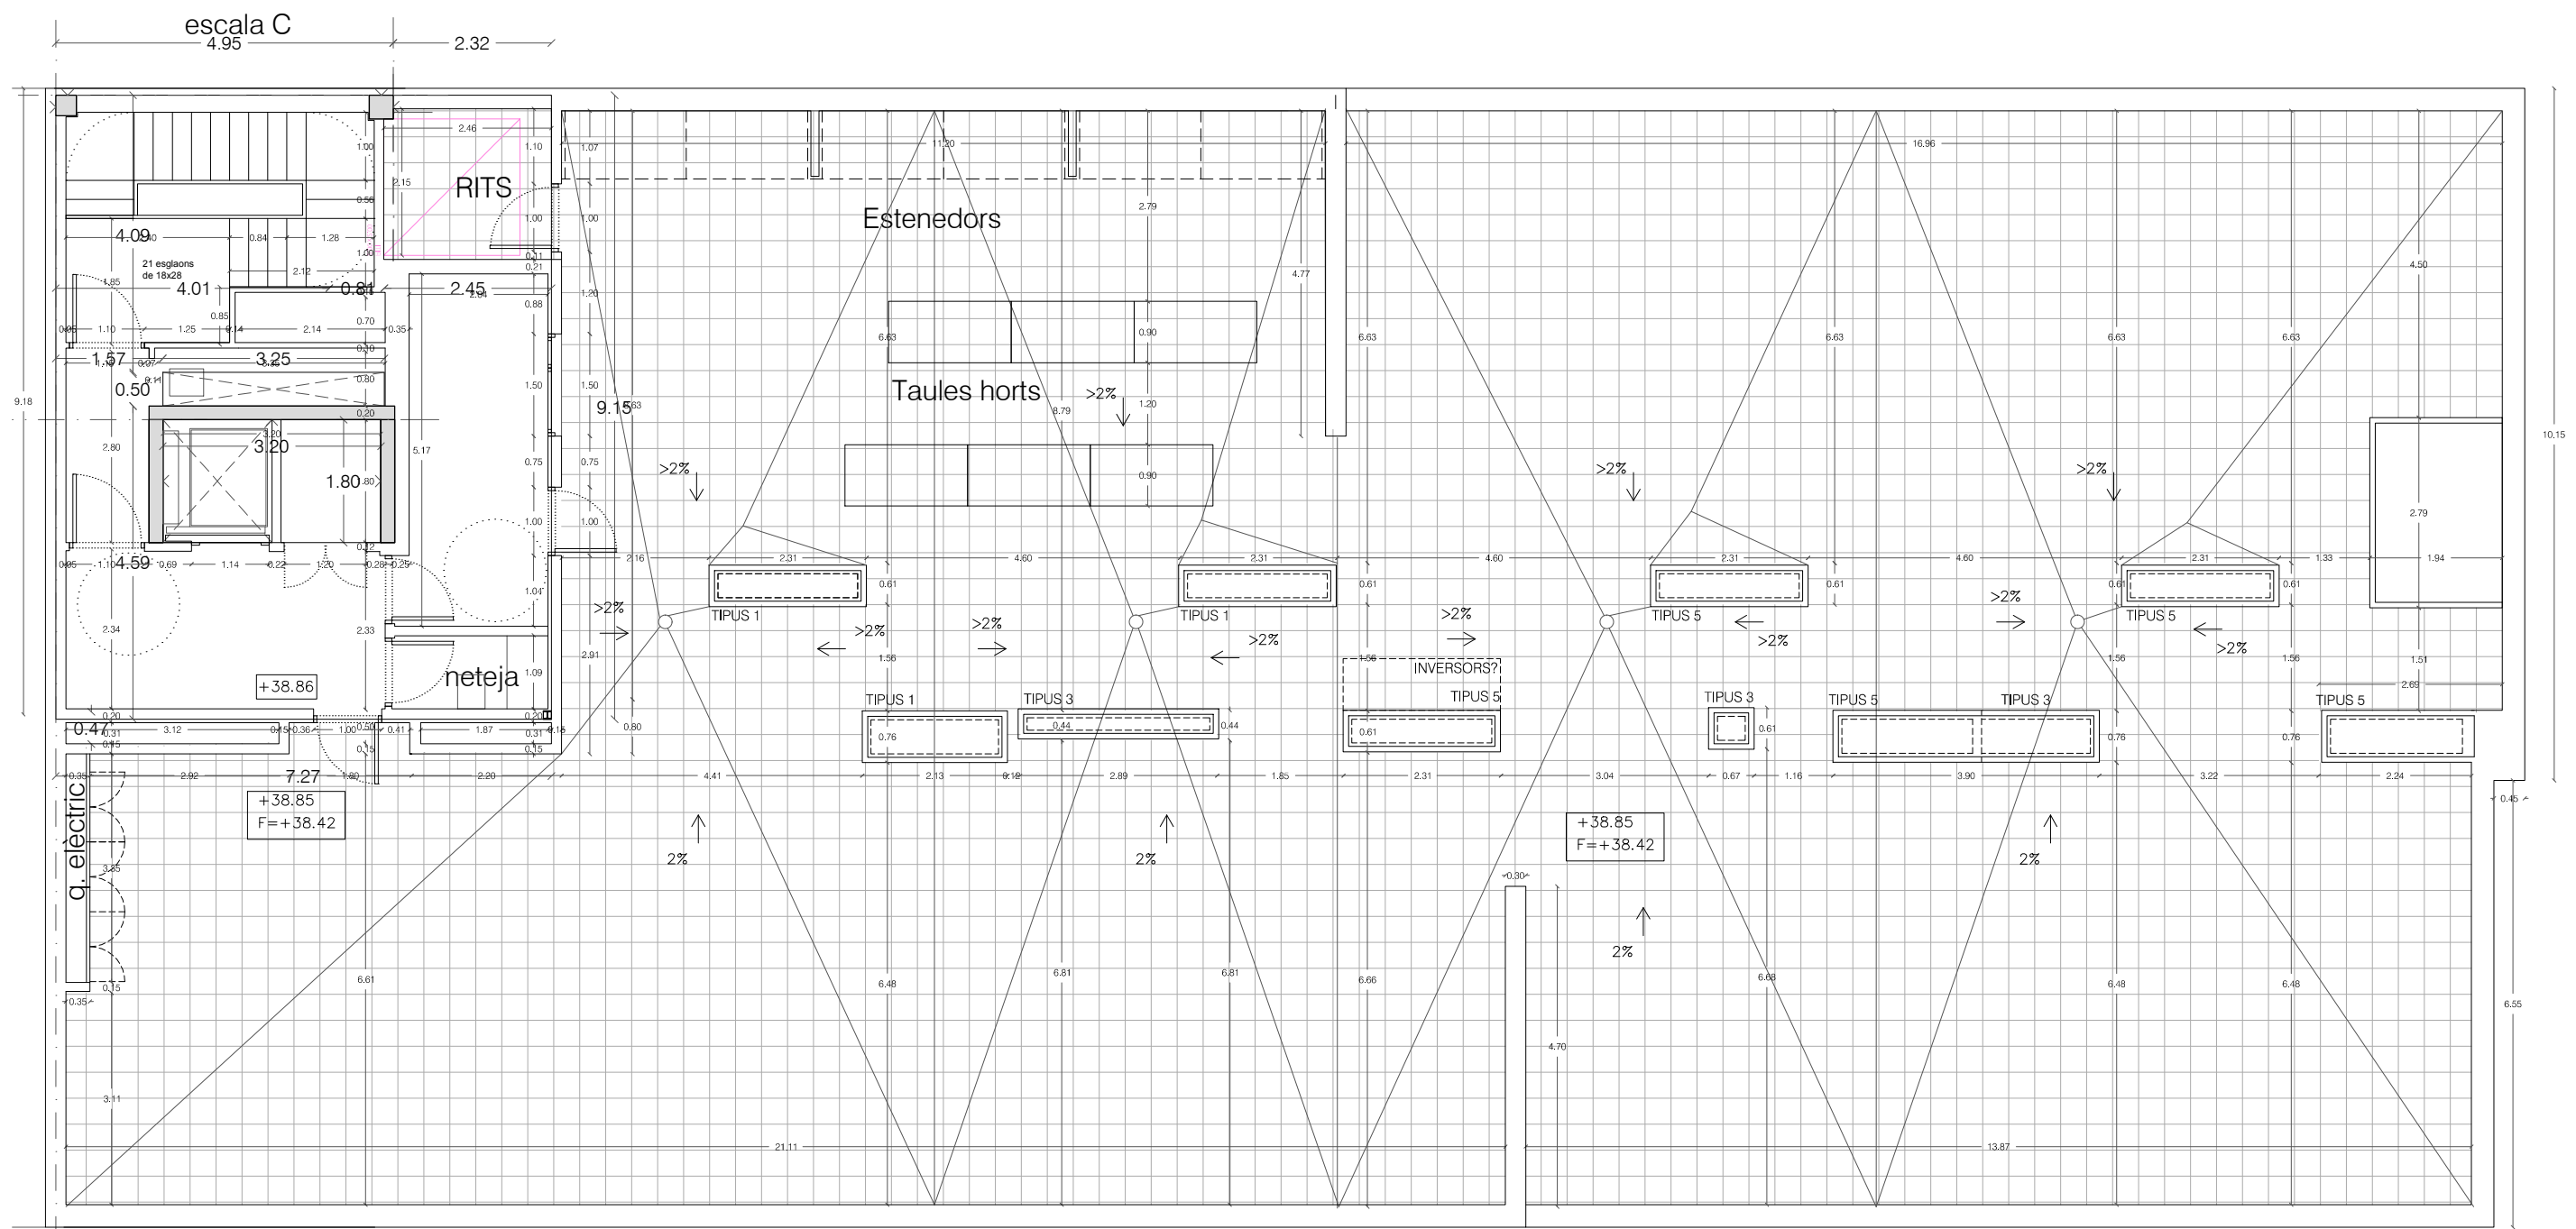


PLANTA COBERTA BLOC3
1/100

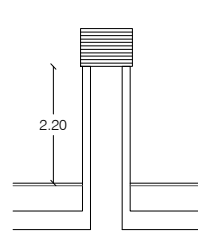


Xemeiena Tipus 1
2'20m + Barret
Veure detalls serie C1

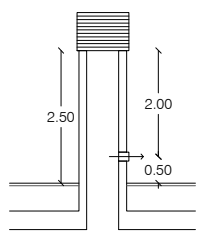


Xemeiena Tipus 2
2'50m + Barret +
Obertures per conductes
d'impulsió Ø200mm a
replantejar en obra.
Veure detalls serie C1

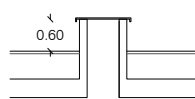


Xemeiena Tipus 3
0'60m + Barret
Veure detalls serie C1

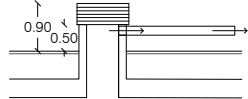

Xemeiena Tipus 4
0'90m + Barret + Impulsió
a >3'00m
Veure detalls serie C1

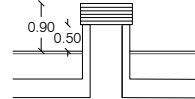


Xemeiena Tipus 5
0'90m + Barret
Veure detalls serie C1

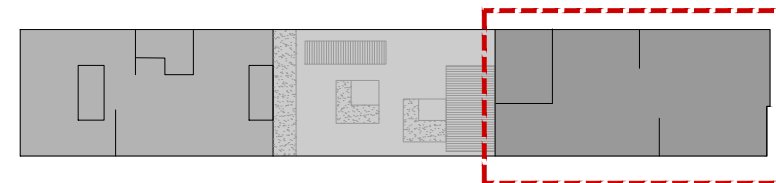





Projecte Projecte Executiu de 139 Habitatges Dotacionals i Equipaments a la Carretera de Ribes 53-65	
Situació Carretera de Ribes 53-65 (Porta Trinitat), Barcelona	
Plànol DGA_Plantes de replanteig	
PLANTA COBERTA BLOC 3	
Escala A3: 1/100 A1: 1/50	Nº B1.12
Data MARÇ 2020	Nº IMHAB 799
l'Arquitecte Nogué Onzain López Arquitectes MIBA arquitects	
El Contractista -	
l'IMHAB -	

HABITATGE TIPUS H1 (3 DORMITORIS)

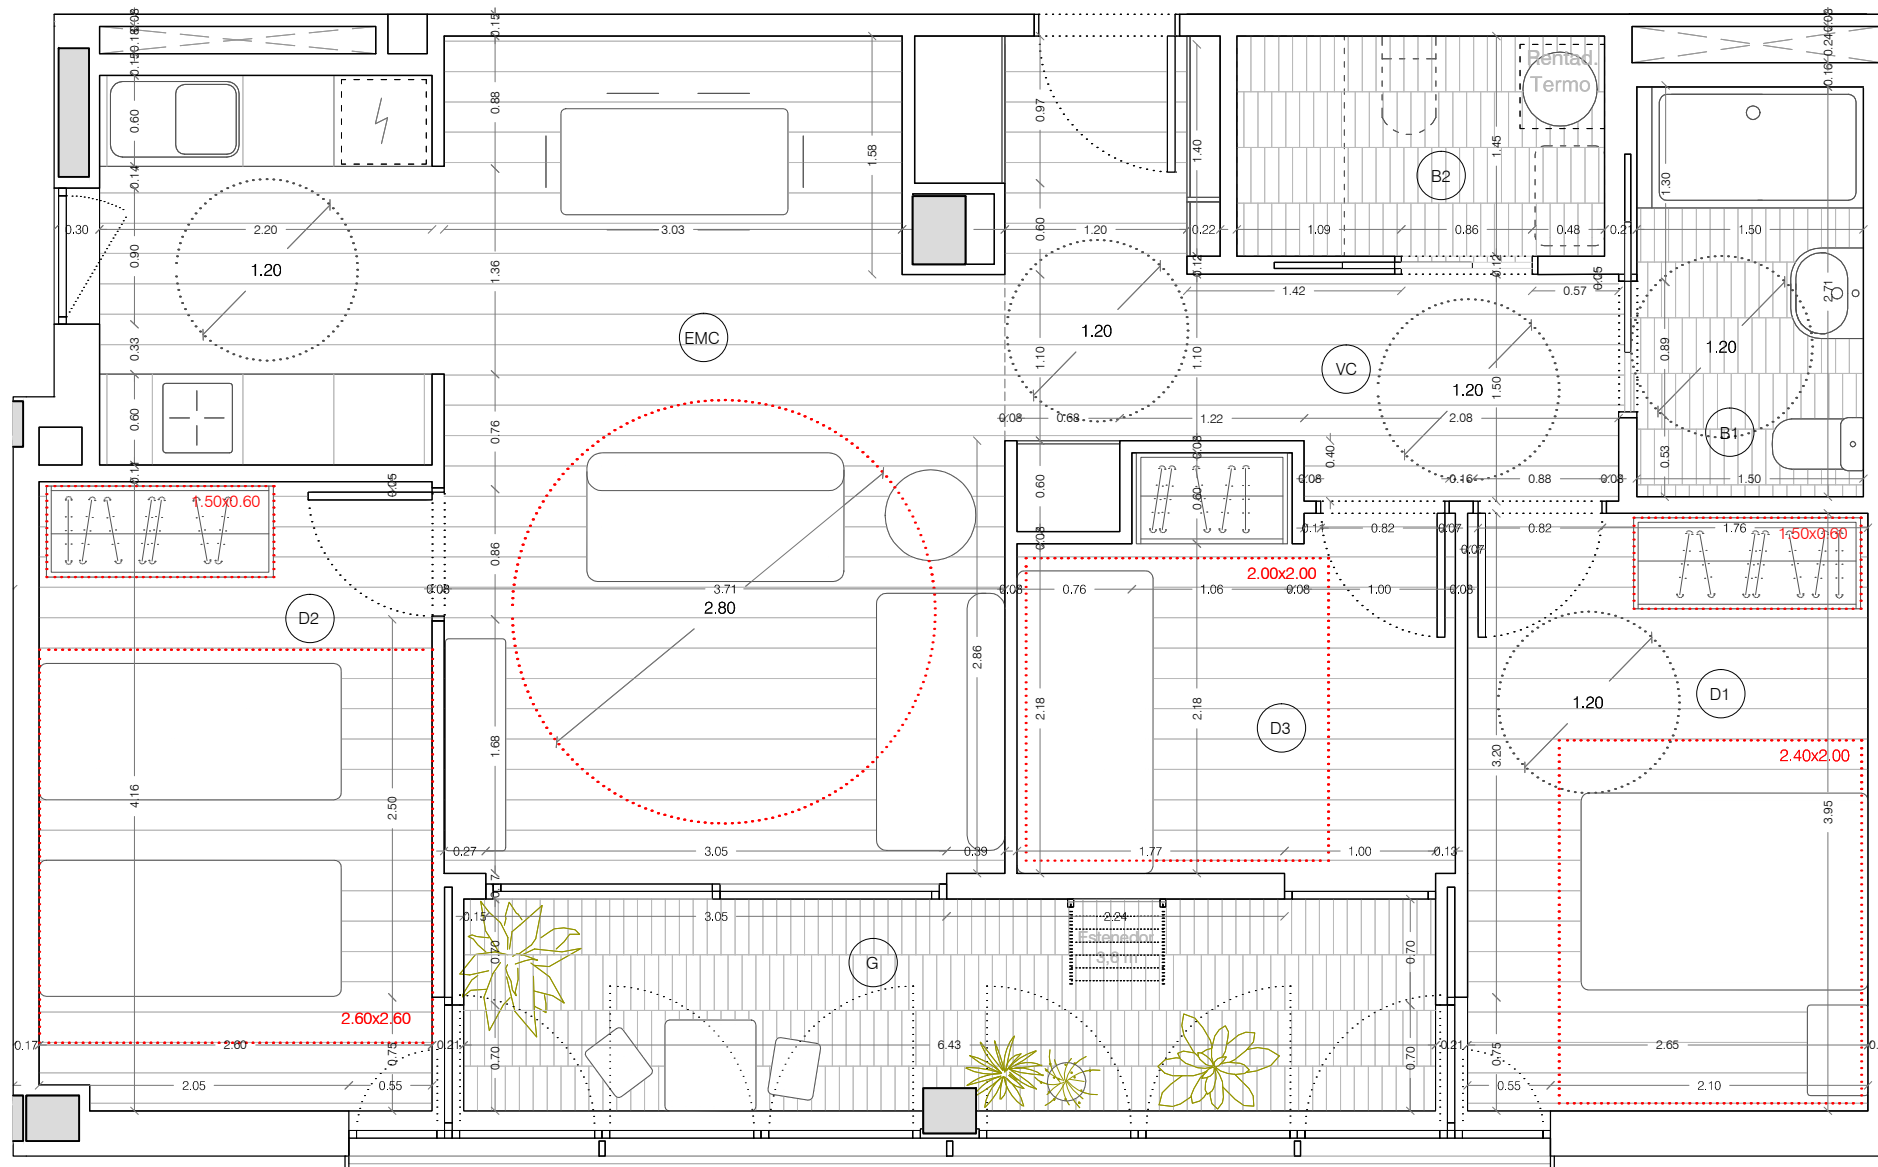

PLANTA HABITATGE 1/50

H1 BLOC LLOGUER: 8 unitats				
Pis	Porta			
1	7a, 8a			
2	7a, 8a			
3	7a, 8a			
4	7a, 8a			
	Peça	Sup. útil interior	Sup. útil exterior	Sup. Ventilació
EMC	ESTAR-MENJADOR-CUINA	26.78 m²		3.38 m²
D1	DORMITORI DOBLE 1	10.48 m²		1.76 m²
D2	DORMITORI DOBLE 2	10.76 m²		1.76 m²
D3	DORMITORI INDIVIDUAL	7.16 m²		1.80 m²
VC	VESTÍBUL-CIRCULACIONS	6.77 m²		
B1	BANY 1	4.07 m²		
B2	BANY 2	3.54 m²		
G	GALERIA		8.90 m²	12.00 m²
	TOTAL COMPUTABLE	69.55 m²	50% 4.45 m²	
	SUPERFICIE ÚTIL TOTAL	74.00 m²		
	SUPERFICIE CONSTRUÏDA TOTAL	89.05 m²		

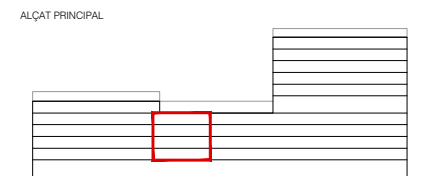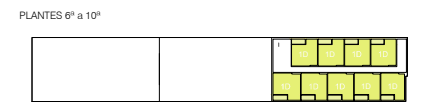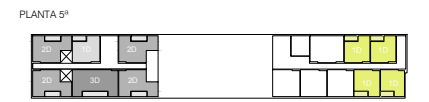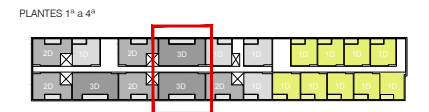

Institut Municipal de l'Habitatge i Rehabilitació

Ajuntament de Barcelona

Projecte
 Projecte Executiu de 139 Habitats Dotacionals i Equipaments a la Carretera de Ribes 53-65

Situació
 Carretera de Ribes 53-65 (Porta Trinitat), Barcelona

Plànol
 Replanteig General i Detall dels Habitats

TIPOLOGIES D'HABITATGE

DETALL HABITATGE H1


Escales	A3: 1/50	Nº	B2.1
	A1: 1/25		
Data	MARÇ 2020	Nº IMHAB	799

l'Arquitecte
 Nogué Onzain López Arquitectes
 MIBA architects

El Contractista


IMHAB

HABITATGE TIPUS H2 (3 DORMITORIS)

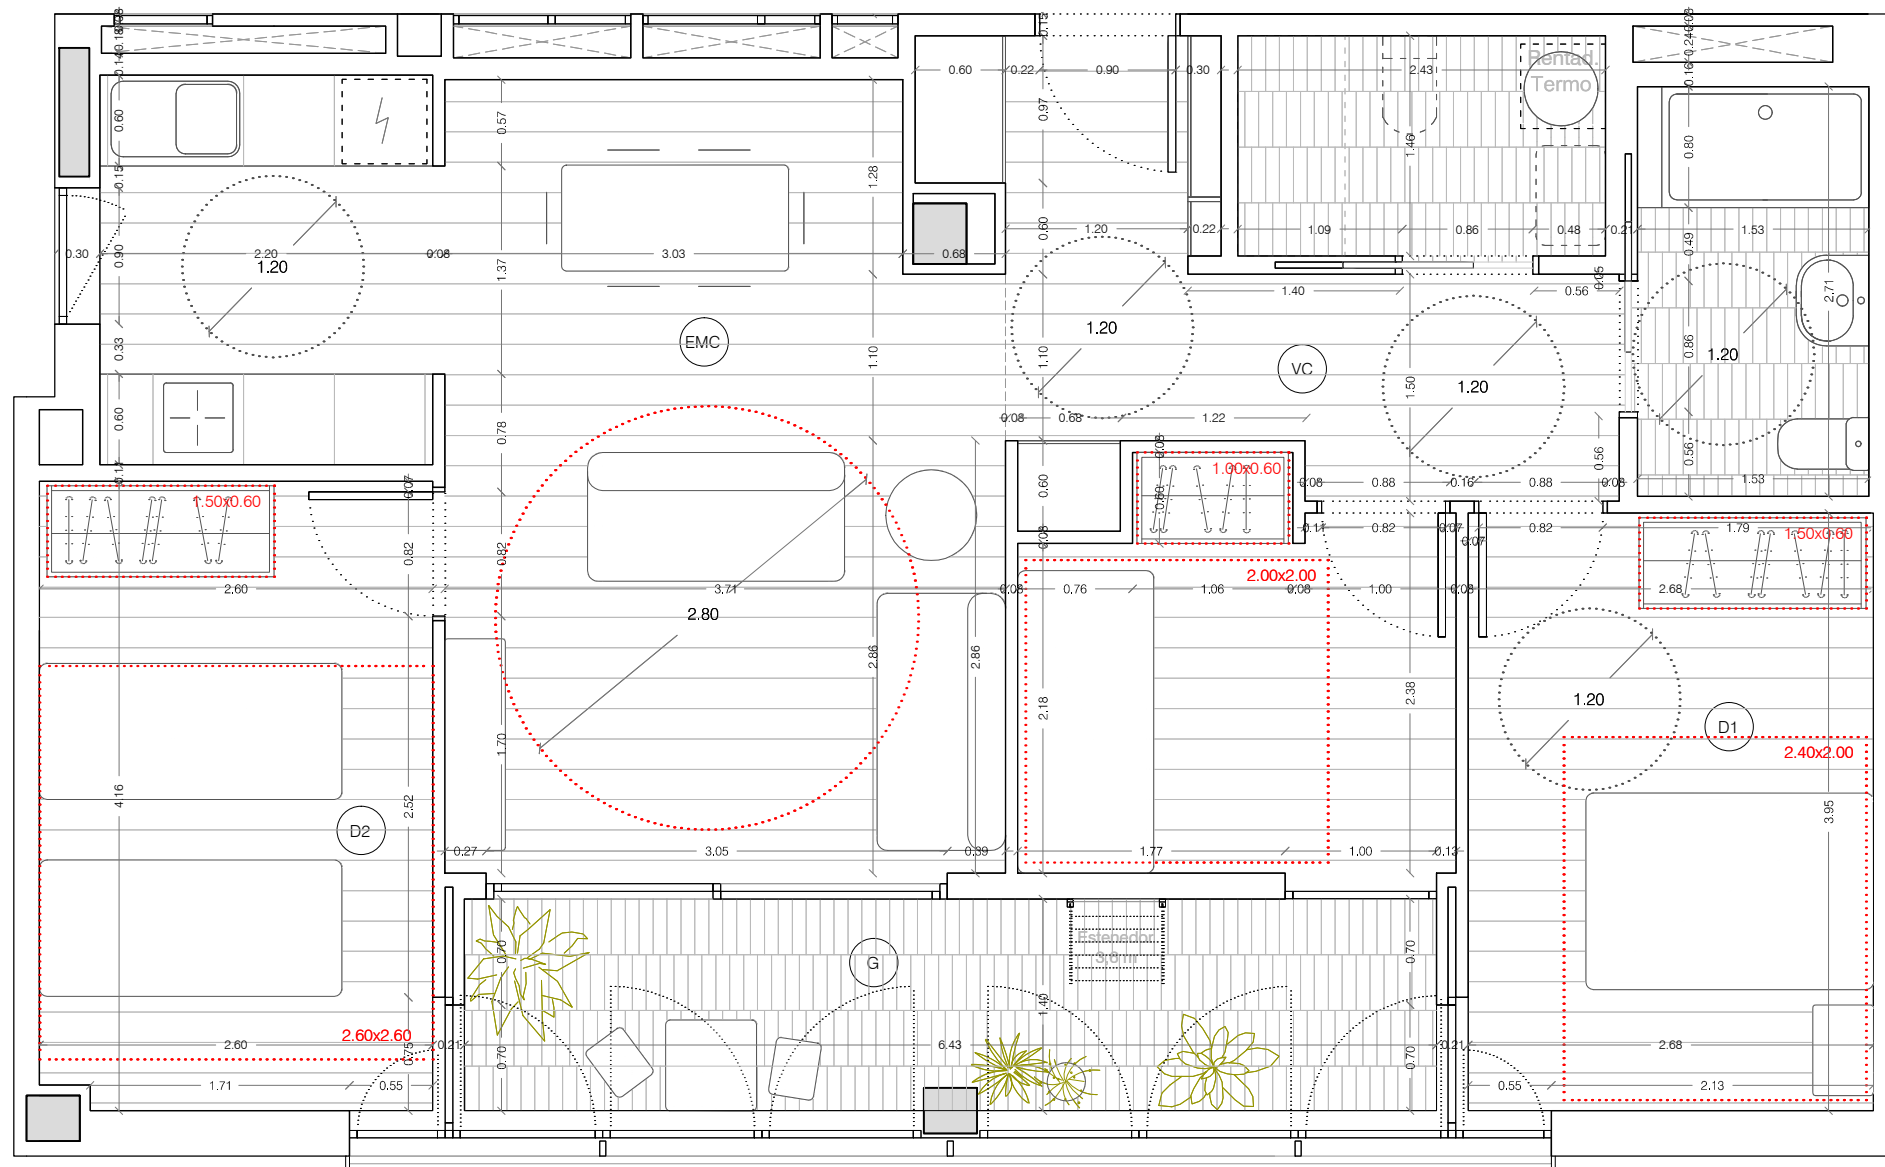

PLANTA HABITATGE 1/50

H2 BLOC LLOGUER: 5 unitats					
Pla	Porta				
1	4a				
2	4a				
3	4a				
4	4a				
5	4a				
Peça		Sup. útil interior	Sup. útil exterior	Sup. Ventilació	Sup. min. ventil.
EMC	ESTAR-MENJADOR-CUINA	26.31 m ²		3.38 m ²	3.29 m ²
D1	DORMITORI DOBLE 1	10.59 m ²		1.76 m ²	1.32 m ²
D2	DORMITORI DOBLE 2	10.76 m ²		1.76 m ²	1.34 m ²
D3	DORMITORI INDIVIDUAL	7.16 m ²		1.80 m ²	0.89 m ²
VC	VESTÍBULO-CIRCULACIONS	6.77 m ²			
B1	BANY 1	4.15 m ²			
B2	BANY 2	3.54 m ²			
G	GALERIA		8.95 m ²	12.00 m ²	6.96 m ²
TOTAL COMPUTABLE		69.27 m ²	50% 4.48 m ²		
SUPERFICIE ÚTIL TOTAL		73.74 m ²			
SUPERFICIE CONST. TOTAL		90.08 m ²			

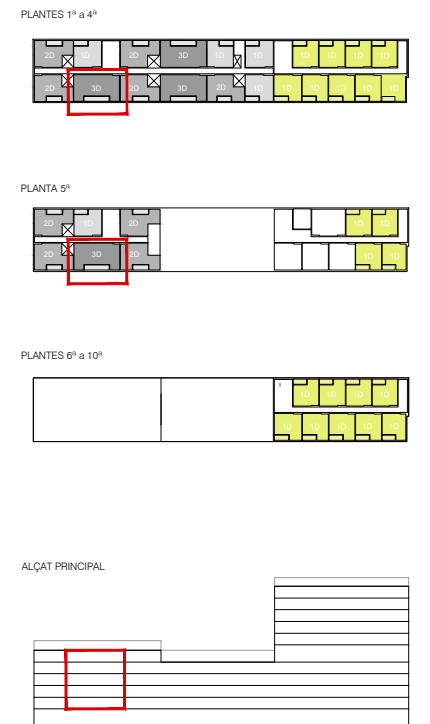

Institut Municipal de l'Habitatge i Rehabilitació Ajuntament de Barcelona

Projecte Executiu de 139 Habitatges Dotacionals i Equipaments a la Carretera de Ribes 53-65

Situació: Carretera de Ribes 53-65 (Porta Trinitat), Barcelona

Plànol: Replanteig General i Detall dels Habitatges

TIPOLOGIES D'HABITATGE
DETALL HABITATGE H2


Escales	A3: 1/50 A1: 1/25	Nº	B2.2
Data	MARÇ 2020	Nº IMHAB	799

l'Arquitecte: Nogué Onzain López Arquitectes MIBA architects

El Contractista:

IMHAB




HABITATGE TIPUS H3 (2 DORMITORIS)

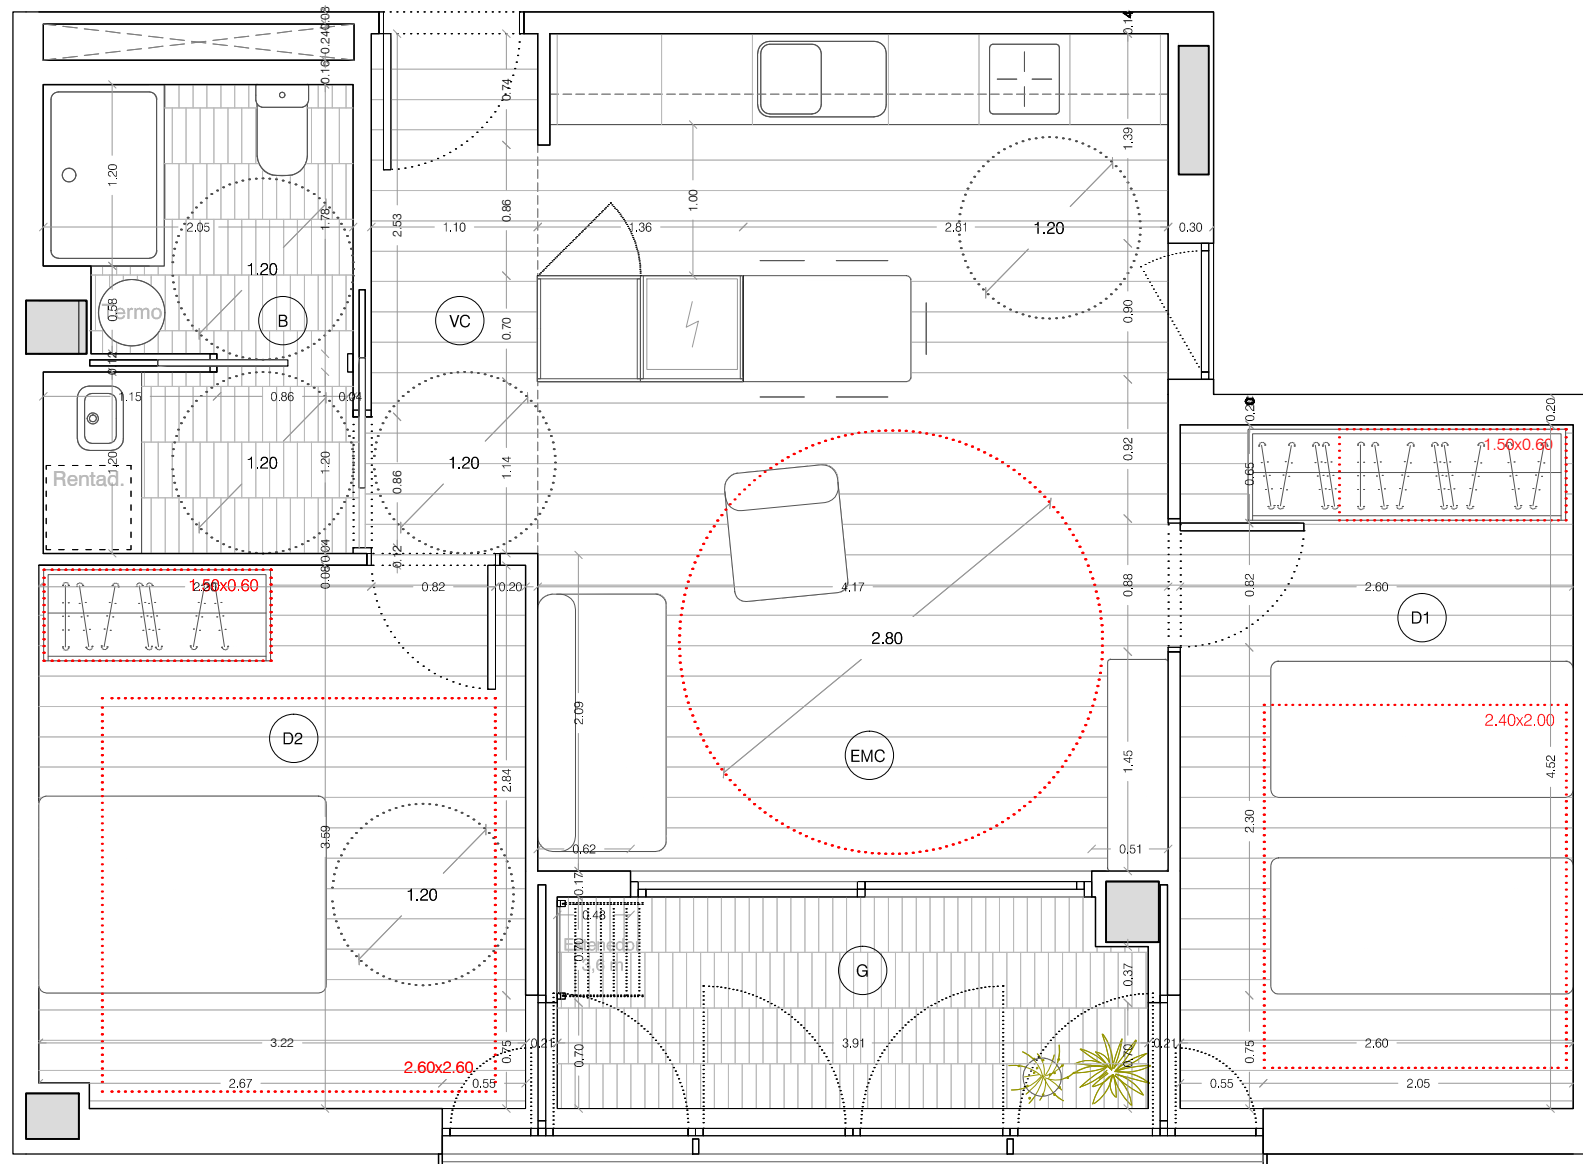

PLANTA HABITATGE 1/50

H3 BLOC LLOGUER: 14 unitats					
Pis	Porta				
1	1a,2a,10a				
2	1a,2a,10a				
3	1a,2a,10a				
4	1a,2a,10a				
5	1a,2a				
Peça		Sup. útil interior	Sup. útil exterior	Sup. Ventilació	Sup. mín. venti.
EMC	ESTAR-MENJADOR-CUINA	25.16 m ²		3.38 m ²	3.15 m ²
D1	DORMITORI DOBLE 1	11.50 m ²		1.76 m ²	1.44 m ²
D2	DORMITORI DOBLE 2	11.75 m ²		1.76 m ²	1.47 m ²
VC	VESTIBUL-CIRCULACIONS*	1.85 m ²			
B	BANY	6.03 m ²			
G	GALERIA		5.36 m ²	8.00 m ²	6.27 m ²
TOTAL COMPUTABLE		56.30 m ²	50% 2.68 m ²		
SUPERFÍCIE ÚTIL TOTAL		58.98 m ²			
SUPERFÍCIE CONSTRUÏDA TOTAL		68.93 m ²			

*LA SUPERFÍCIE COMPLEMENTÀRIA REQUERIDA (mín. 5,08 m²) RESULTA DE SUMAR LA SUPERFÍCIE DE VESTIBUL I CIRCULACIONS (2,49m²) + LA SUPERFÍCIE REMANENT D'EMMAGATZEMATGE(4,98m²) ALS DORMITORIS, QUE NO COMPROMET EL COMPLIMENT DE LES SUPERFÍCIES MÍNIMES REQUERIDES EN AQUESTES ESTANCES.

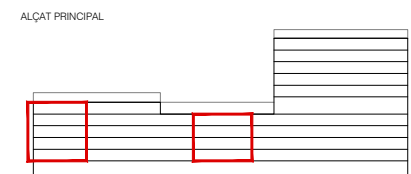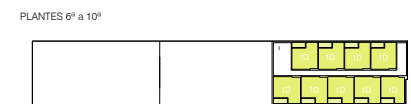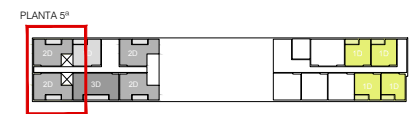

Institut Municipal de l'Habitatge i Rehabilitació Ajuntament de Barcelona

Projecte Executiu de 139 Habitatges Dotacionals i Equipaments a la Carretera de Ribes 53-65

Situació: Carretera de Ribes 53-65 (Porta Trinitat), Barcelona

Plànol: Replanteig General i Detall dels Habitatges

TIPOLOGIES D'HABITATGE
DETALL HABITATGE H3

Escala: A3: 1/50 Nº **B2.3**
A1: 1/25


Data: MARÇ 2020 Nº IMHAB 799

l'Arquitecte: Nogué Onzain López Arquitectes MIBA architects

El Contractista:

IMHAB


HABITATGE TIPUS H4 (2 DORMITORIS)

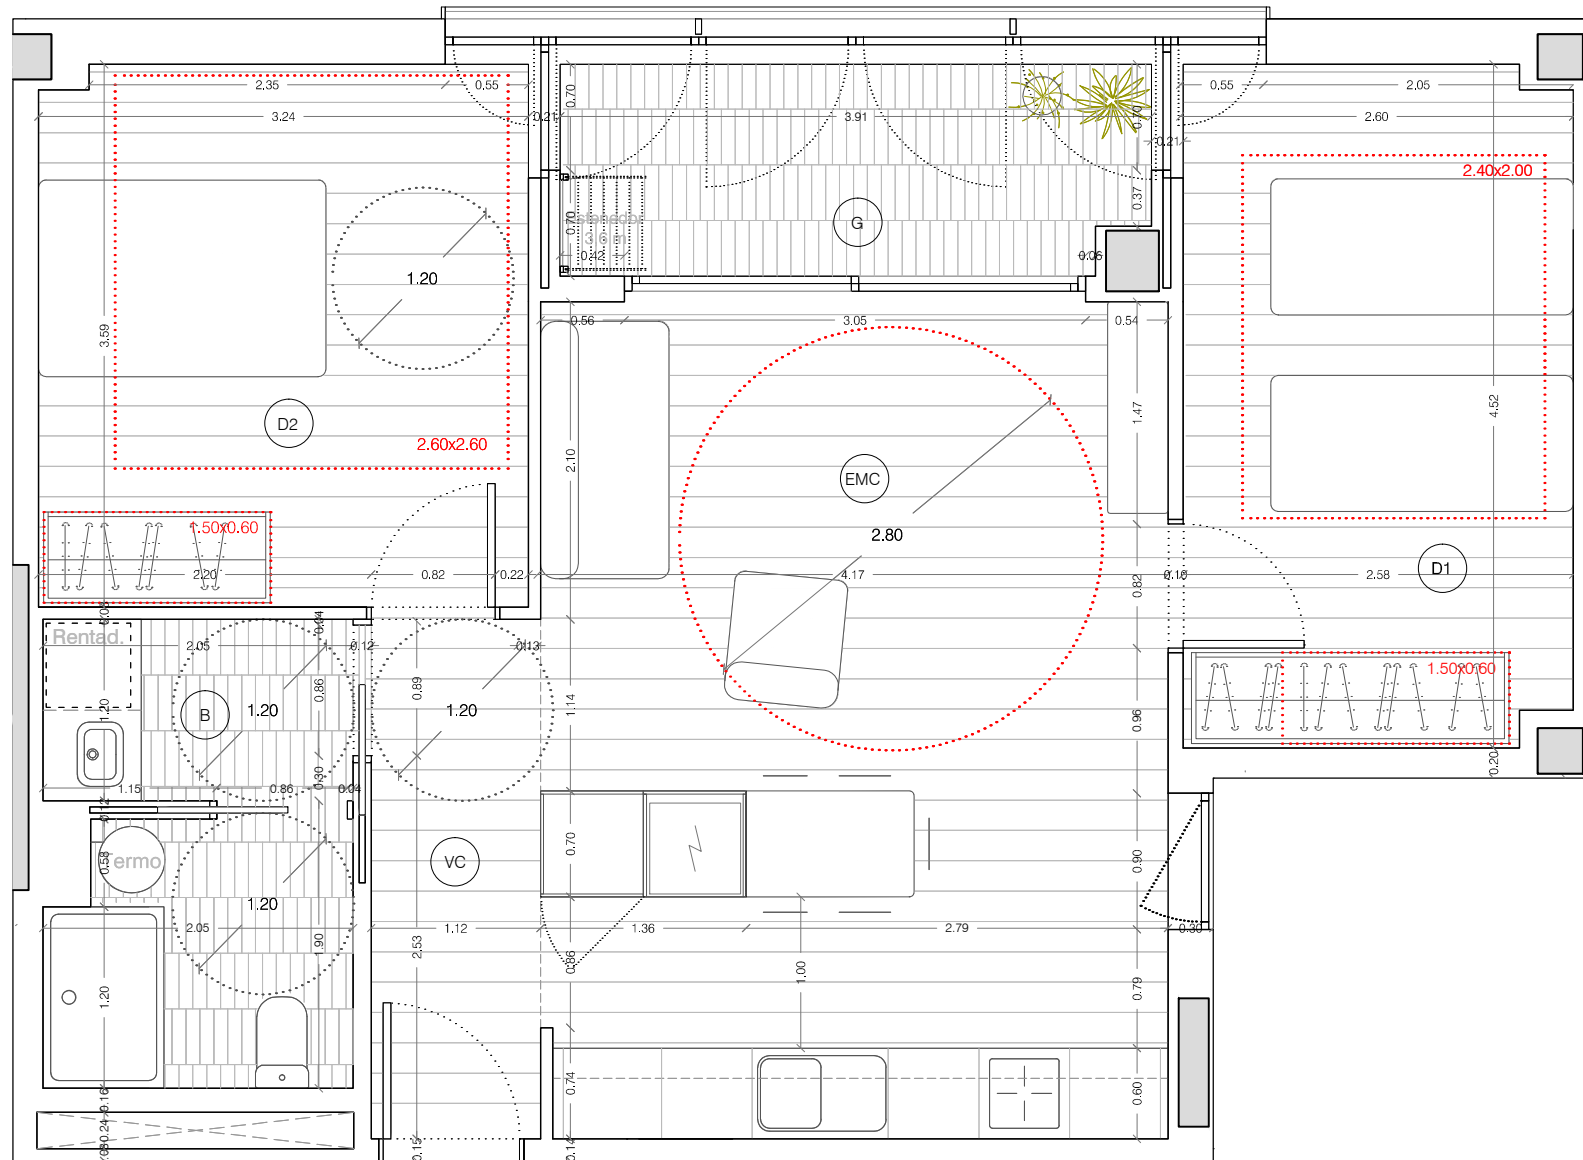

PLANTA HABITATGE 1/50

H4 BLOC LLOGUER: 14 unitats					
Pis	Porta				
1	5a				
2	5a				
3	5a				
4	5a, 6a				
5	5a, 6a				
	Peça	Sup. útil interior	Sup. útil exterior	Sup. Ventilació	Sup. min.venti.
EMC	ESTAR-MENJADOR-CUINA	24.86 m ²		3.38 m ²	3.11 m ²
D1	DORMITORI DOBLE 1	11.57 m ²		1.76 m ²	1.45 m ²
D2	DORMITORI DOBLE 2	11.51 m ²		1.76 m ²	1.44 m ²
VC	VESTIBUL-CIRCULACIONS*	2.11 m ²			
B	BANY	6.03 m ²			
G	GALERIA		5.35 m ²	8.00 m ²	6.27 m ²
TOTAL COMPUTABLE		56.09 m ²	50% 2.68 m ²		
SUPERFÍCIE ÚTIL TOTAL		58.77 m ²			
SUPERFÍCIE CONSTRUÏDA TOTAL		70.27 m ²			


*LA SUPERFÍCIE COMPLEMENTÀRIA REQUERIDA (min. 5.08 m²) RESULTA DE SUMAR LA SUPERFÍCIE DE VESTIBUL I CIRCULACIONS (2.49m²) + LA SUPERFÍCIE REMANENT D'EMMAGATZEMATGE(4.98m²) ALS DORMITORIS, QUE NO COMPROMET EL COMPLIMENT DE LES SUPERFÍCIES MÍNIMES REQUERIDES EN AQUESTES ESTANCES.

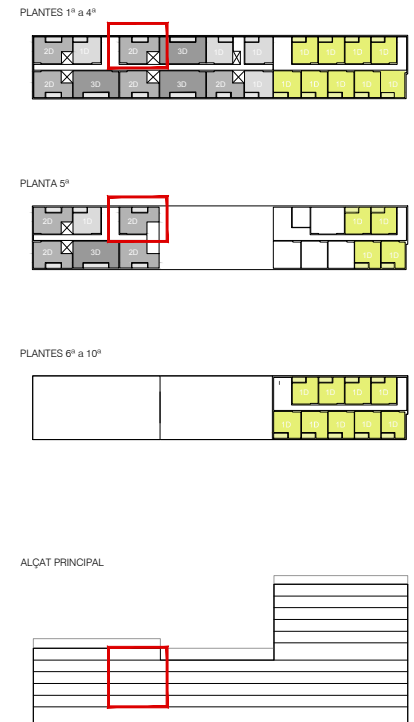




Projecte Projecte Executiu de 139 Habitatges Dotacionals i Equipaments a la Carretera de Ribes 53-65	
Situació Carretera de Ribes 53-65 (Porta Trinitat), Barcelona	
Plànol Replanteig General i Detall dels Habitatges	
TIPOLOGIES D'HABITATGE DETALL HABITATGE H4	
Escala A3: 1/50 A1: 1/25	Nº B2.4
Data MARÇ 2020	Nº IMHAB 799
l'Arquitecte Nogué Onzain López Arquitectes MIBA architects	
El Contractista	
IMHAB	

HABITATGE TIPUS H4 ADAPTAT (2 DORMITORIS)

H4a BLOC LLOGUER: 3 unitats		ADAPTAT			
Pis	Porta				
1	6a				
2	6a				
3	6a				
4					
5					
Peça		Sup. útil interior	Sup. útil exterior	Sup. Ventilació	Sup.min.ventil.
VC	VESTÍBULO - CIRCULACIONES	5.05 m ²			
EMC	ESTAR-MENJADOR-CUINA	21.11 m ²		3.33 m ²	2.64 m ²
D1	DORMITORI DOBLE	11.54 m ²		1.76 m ²	1.44 m ²
D2	DORMITORI INDIVIDUAL	7.45 m ²		1.76 m ²	0.93 m ²
V	VESTIDOR	3.83 m ²			
B	BANY	6.28 m ²			
G	GALERIA		5.35 m ²	8.00 m ²	5.76 m ²
TOTAL COMPUTABLE		55.27 m ²	50% 2.67 m ²		
SUPERFICIE ÚTIL TOTAL		57.94 m ²			
SUPERFICIE CONSTRUÏDA TOTAL		68.64 m ²			

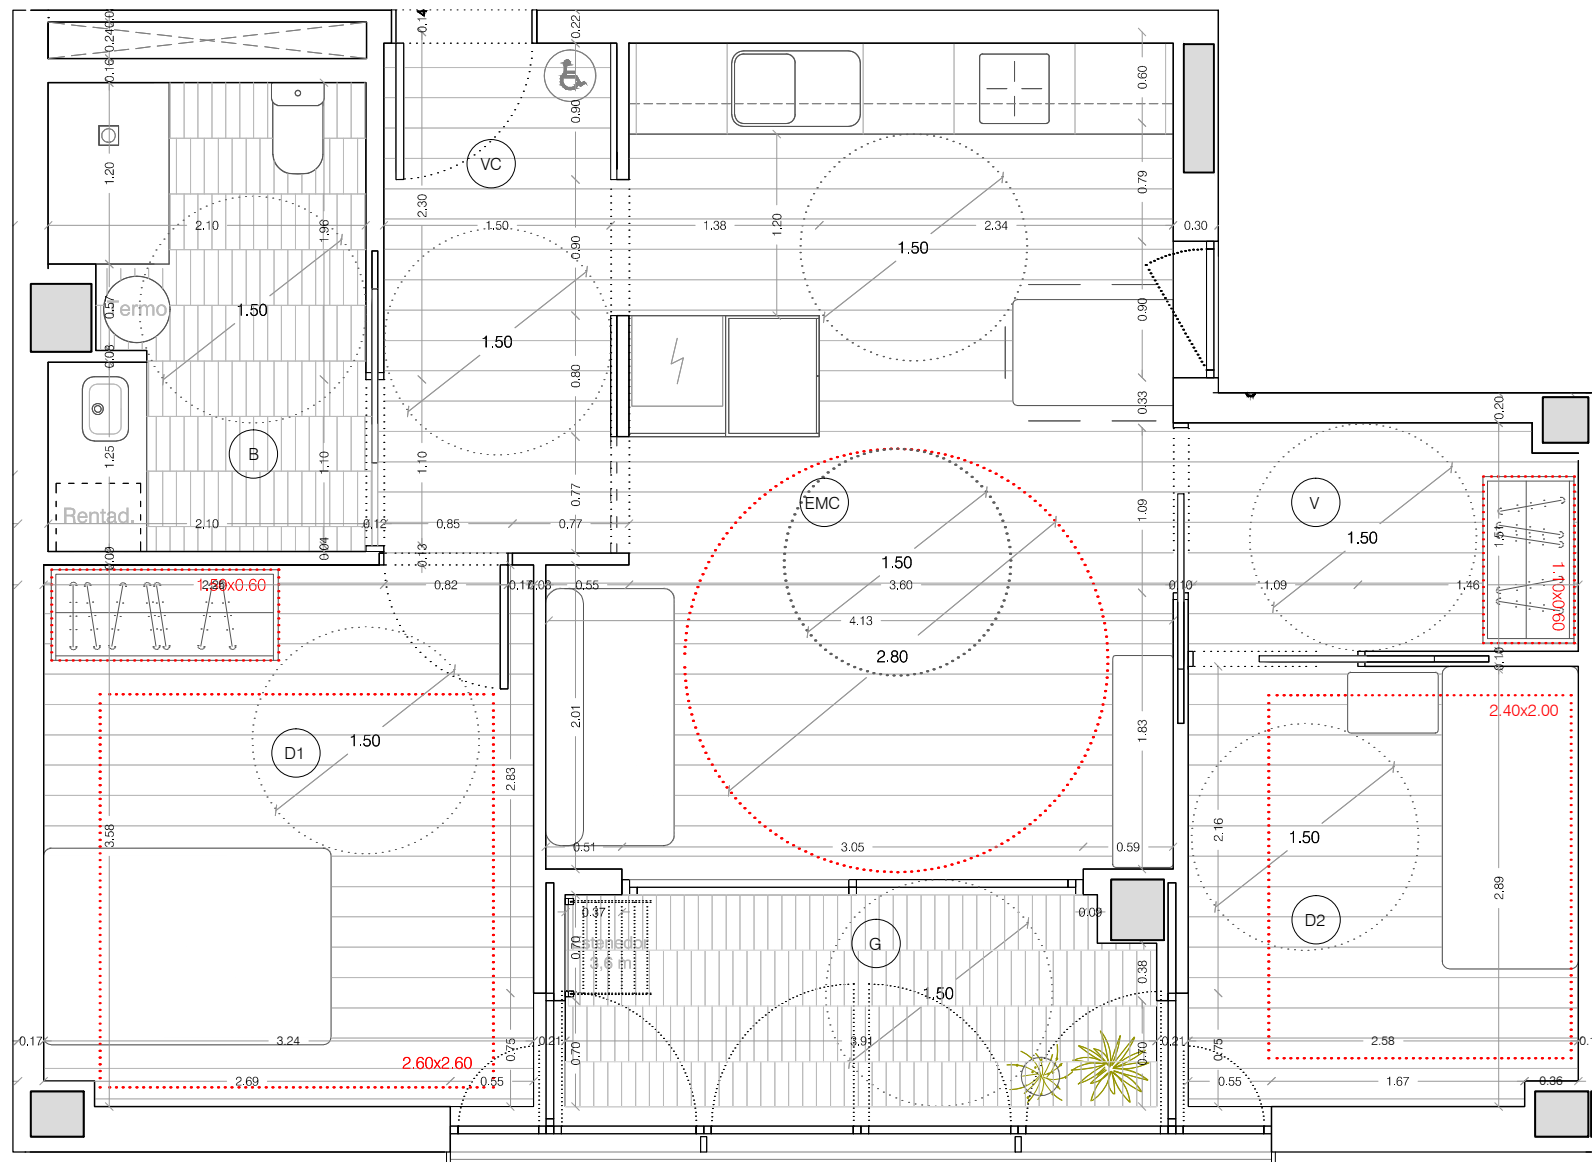

PLANTA HABITATGE 1/50

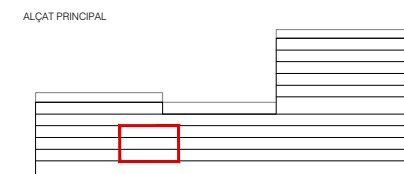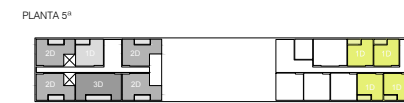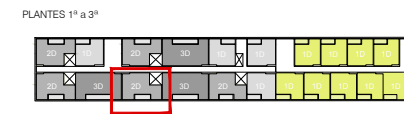

Institut Municipal de l'Habitatge i Rehabilitació

Ajuntament de Barcelona

Projecte
 Projecte Executiu de 139 Habitatges Dotacionals i Equipaments a la Carretera de Ribes 53-65

Situació
 Carretera de Ribes 53-65 (Porta Trinitat), Barcelona

Plànol
 Replanteig General i Detall dels Habitatges

TIPOLOGIES D'HABITATGE
DETALL HABITATGE H4a

Escales	A3: 1/50 A1: 1/25	Nº	B2.5
Data	MARÇ 2020	Nº IMHAB	





l'Arquitecte
 Nogué Onzain López Arquitectes
 MIBA architects

El Contractista

IMHAB

HABITATGE TIPUS H5 (1 DORMITORI)

H5 BLOC LLOGUER: 8 unitats				
Pis	Porta			
1	11a,12a			
2	11a,12a			
3	11a,12a			
4	11a,12a			
	Pega	Sup. útil interior	Sup. útil exterior	Sup. Ventilació
EMC	ESTAR-MENJADOR-CUINA	23.54 m²		3.38 m²
D	DORMITORI DOBLE	11.49 m²		1.76 m²
B	BANY	6.14 m²		
G	GALERIA		4.99 m²	6.08 m²
TOTAL COMPUTABLE		41.17 m²	50% 2.50 m²	
SUPERFICIE ÚTIL TOTAL		43.67 m²		
SUPERFICIE CONSTRUÏDA TOTAL		52.41 m²		

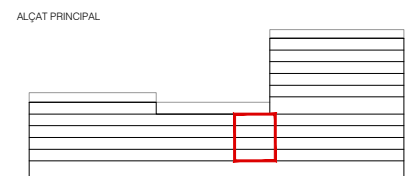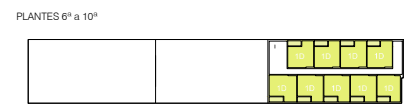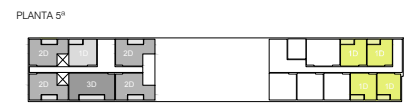
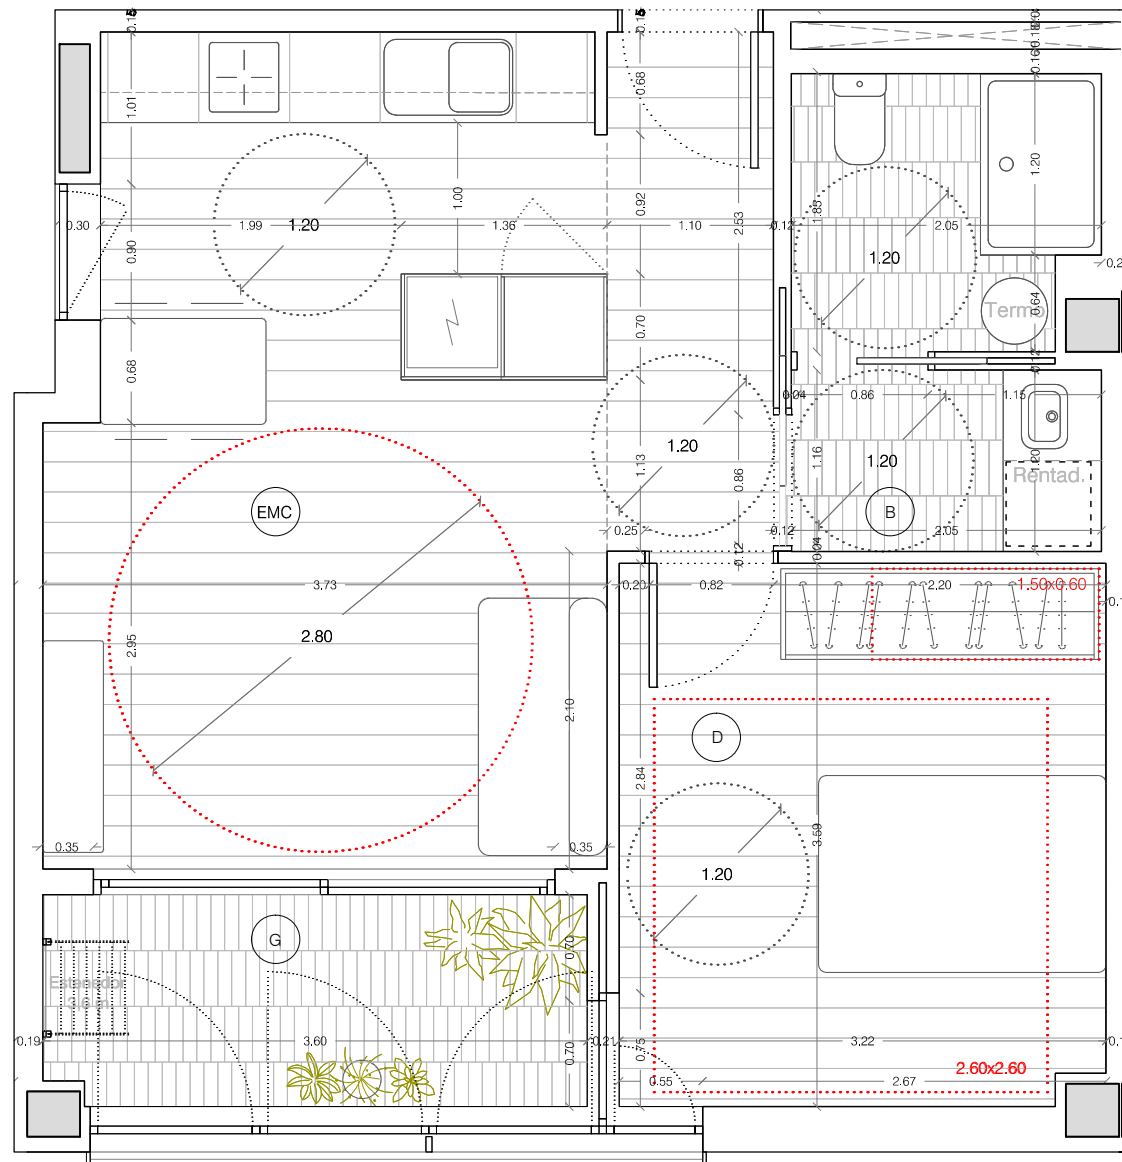


PLANTA HABITATGE 1/50

Projecte Projecte Executiu de 139 Habitatges Dotacionals i Equipaments a la Carretera de Ribes 53-65	
Situació Carretera de Ribes 53-65 (Porta Trinitat), Barcelona	
Plànol Replanteig General i Detall dels Habitatges TIPOLOGIES D'HABITATGE DETALL HABITATGE H5	
Escala A3: 1/50 A1: 1/25	Nº B2.6
Data MARÇ 2020	Nº IMHAB 799
l'Arquitecte Nogué Onzain López Arquitectes MIBA architects	
El Contractista	
IMHAB	

HABITATGE TIPUS H6 (1 DORMITORI)

H6 BLOC LLOGUER: 5 unitats					
Pis	Porta				
1	3a				
2	3a				
3	3a				
4	3a				
5	3a				
	Peça	Sup. útil interior	Sup. útil exterior	Sup. Ventilació	Sup. min.ventil.
EMC	ESTAR-MENJADOR-CUINA	23.53 m ²		3,38 m ²	2.94 m ²
D	DORMITORI DOBLE	11.38 m ²		1,76 m ²	1.42 m ²
B	BANY	6.01 m ²			
G	GALERIA		5.32 m ²	6,08 m ²	4,39 m ²
TOTAL COMPUTABLE		40,92 m ²	50% 2.66 m ²		
SUPERFÍCIE ÚTIL TOTAL		43,58 m ²			
SUPERFÍCIE CONSTRUÏDA TOTAL		54,10 m ²			




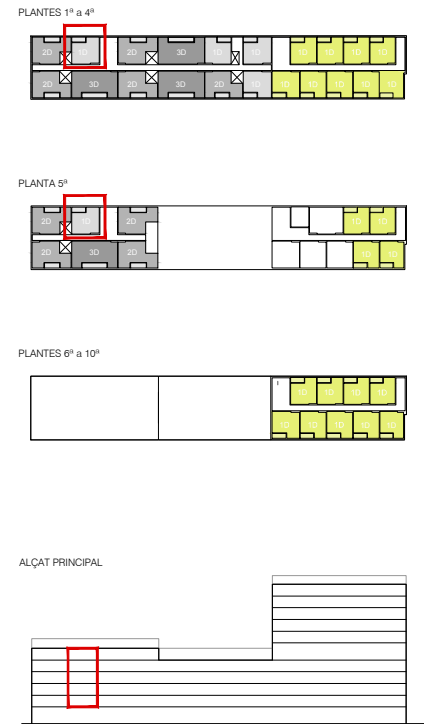
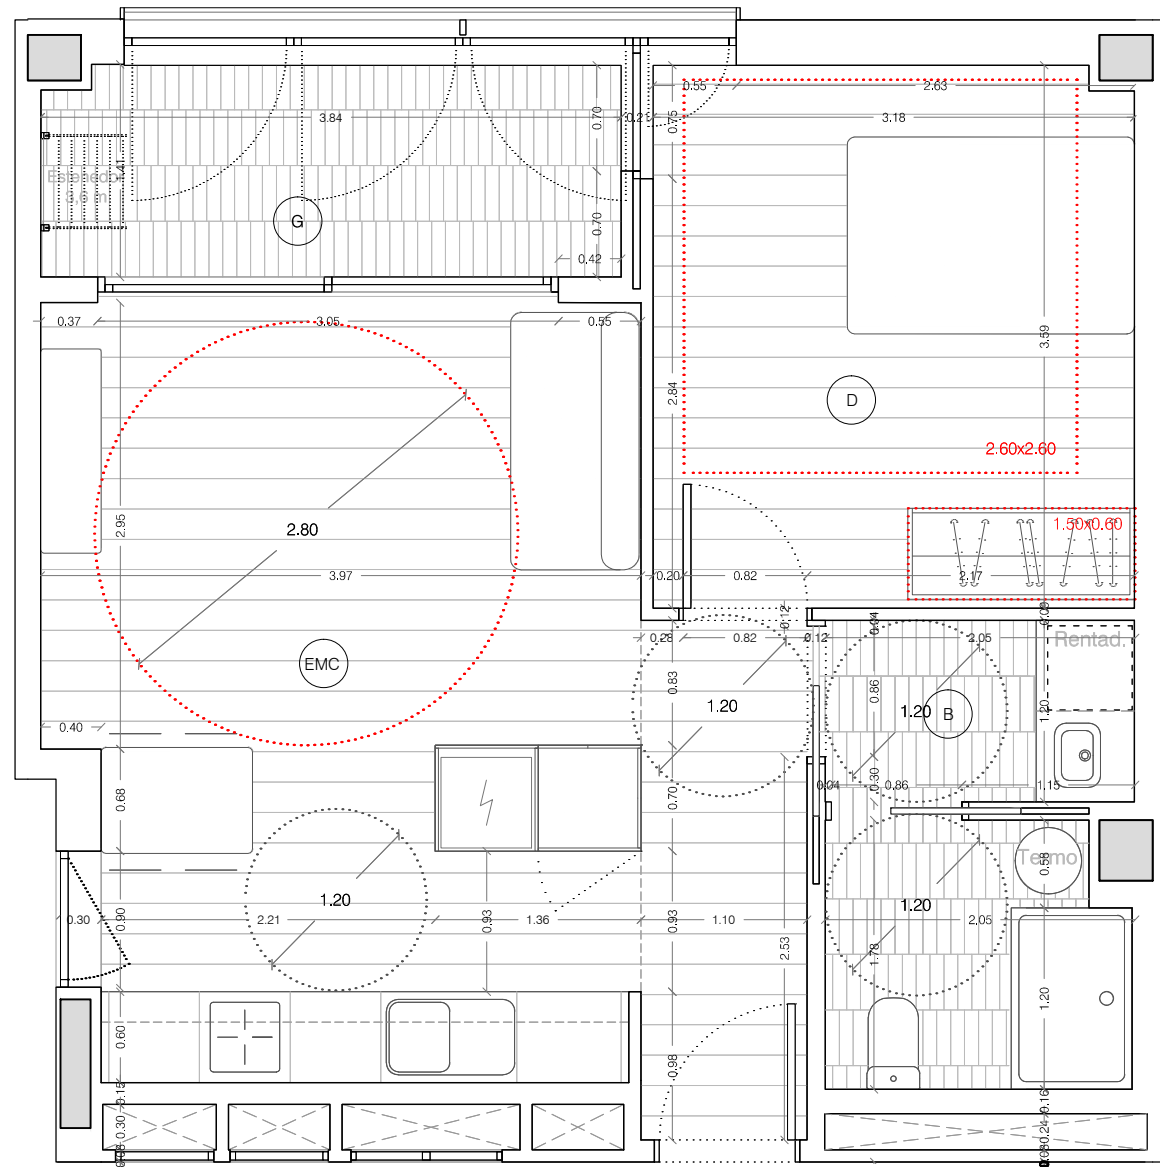


PLANTA HABITATGE 1/50

Projecte Projecte Executiu de 139 Habitatges Dotacionals i Equipaments a la Carretera de Ribes 53-65	
Situació Carretera de Ribes 53-65 (Porta Trinitat), Barcelona	
Plànol Replanteig General i Detall dels Habitatges	
TIPOLOGIES D'HABITATGE DETALL HABITATGE H6	
Escales A3: 1/50 A1: 1/25	Nº B2.7
Data MARÇ 2020	Nº IMHAB 799
l'Arquitecte Nogué Onzain López Arquitectes MIBA architects	
El Contractista	
IMHAB	

HABITATGE TIPUS H7 (1 DORMITORI)

H7 BLOC LLOGUER: 4 unitats					
Pis	Porta				
1	9a				
2	9a				
3	9a				
4	9a				
	Peça	Sup. útil interior	Sup. útil exterior	Sup. Ventilació	Sup.min.ventilació
EMC	ESTAR-MENJADOR-CUINA	26.80 m ²		3.38 m ²	3.35 m ²
D	DORMITORI DOBLE ACCESS.	11.50 m ²		2.52 m ²	1.44 m ²
B	BANY ACCESS.	6.03 m ²			
G	GALERIA		5.55 m ²	6.08 m ²	4.71 m ²
	TOTAL COMPUTABLE	44.33 m ²	50% 2.77 m ²		
	SUPERFÍCIE ÚTIL TOTAL	47.10 m ²			
	SUPERFÍCIE CONSTRUÏDA TOTAL	56.83 m ²			

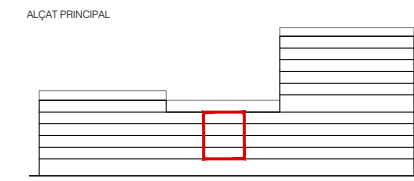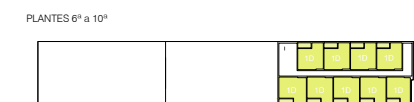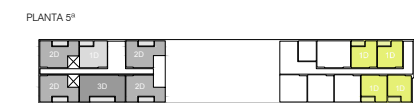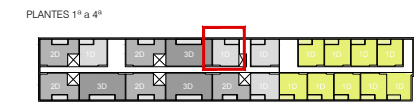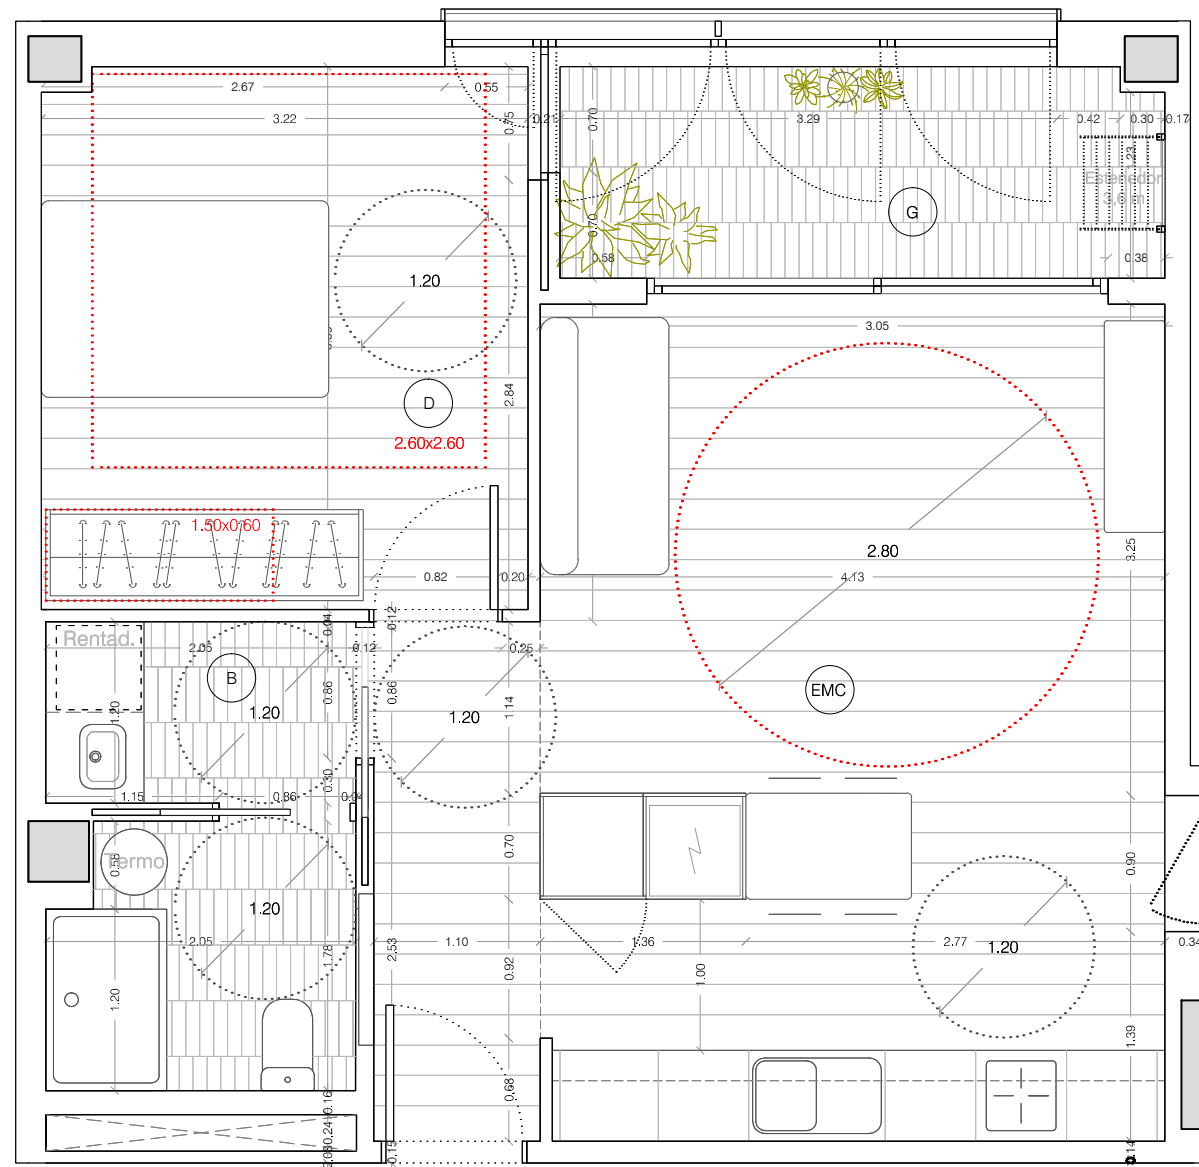

PLANTA HABITATGE 1/50

Institut Municipal de l'Habitatge i Rehabilitació

Projecte Executiu de 139 Habitatges Dotacionals i Equipaments a la Carretera de Ribes 53-65

Situació: Carretera de Ribes 53-65 (Porta Trinitat), Barcelona

Plànol: Replanteig General i Detall dels Habitatges

TIPOLOGIES D'HABITATGE

DETALL HABITATGE H7

Escales: A3: 1/50, A1: 1/25

Data: MARÇ 2020

Arquitecte: Nogué Onzain López Arquitectes MIBA architects

Contractista:

IMHAB

Ajuntament de Barcelona

Nº B2.8

Nº IMHAB: 799