



PORTA TRINITAT


Carretera de Ribes, 55-61



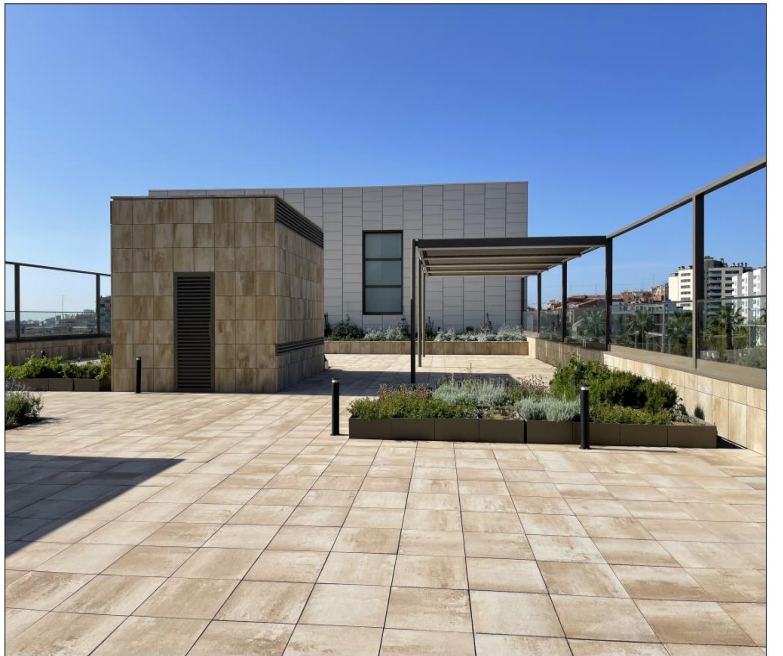


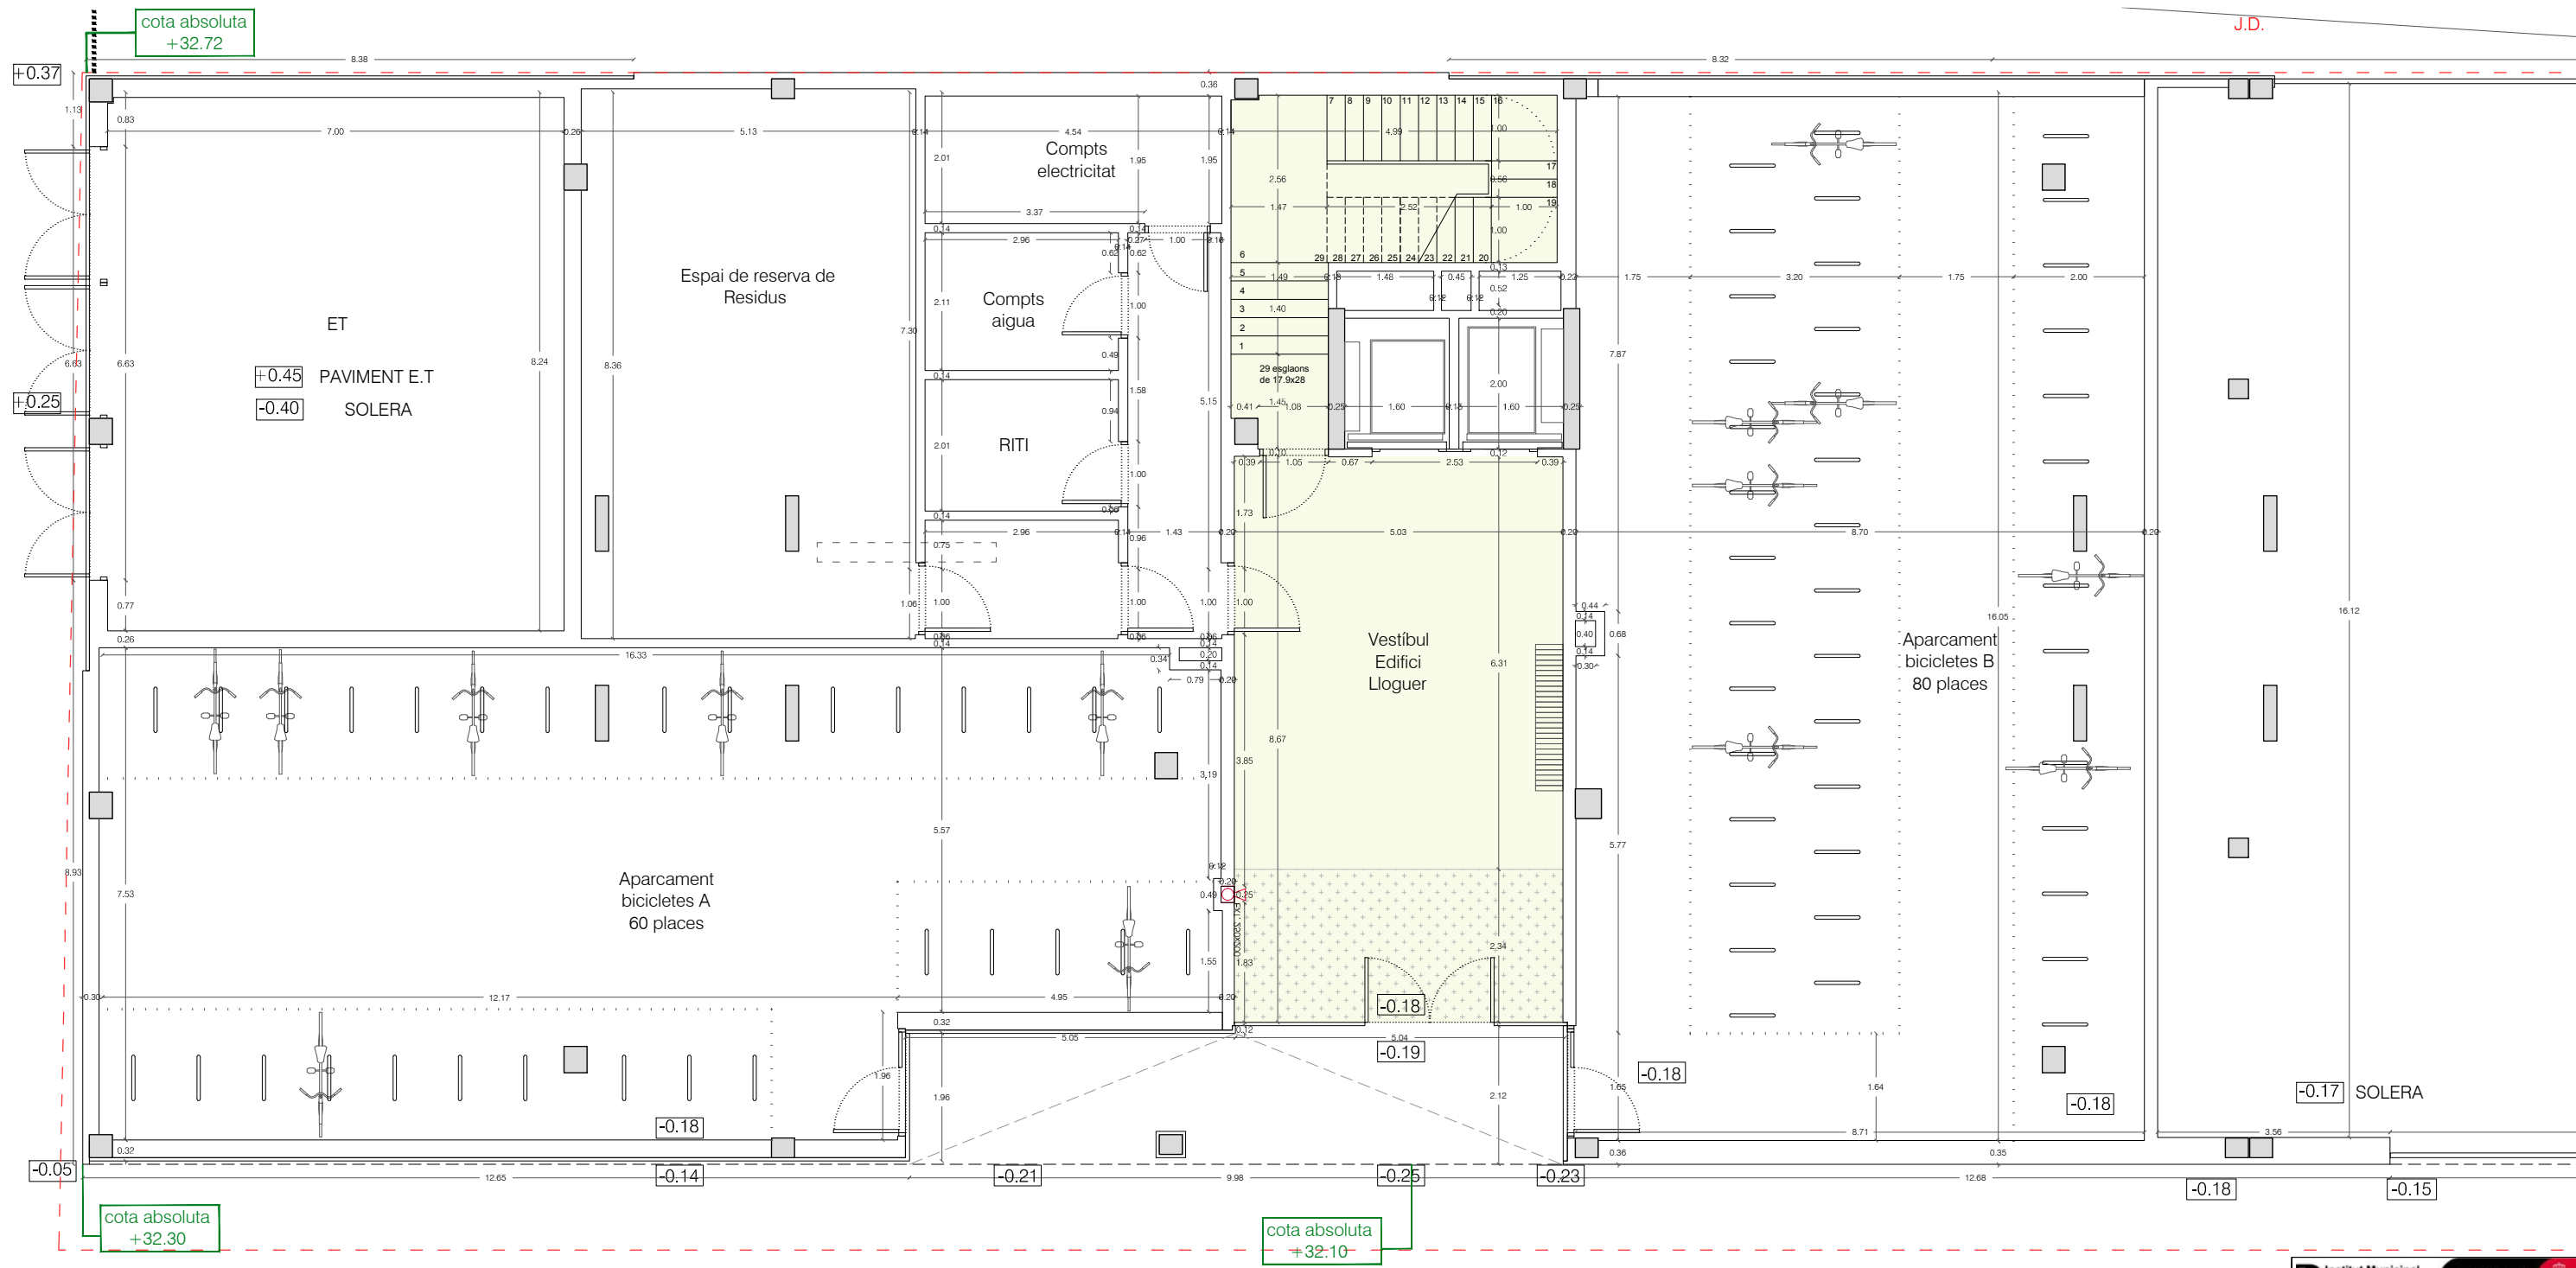



J.D.

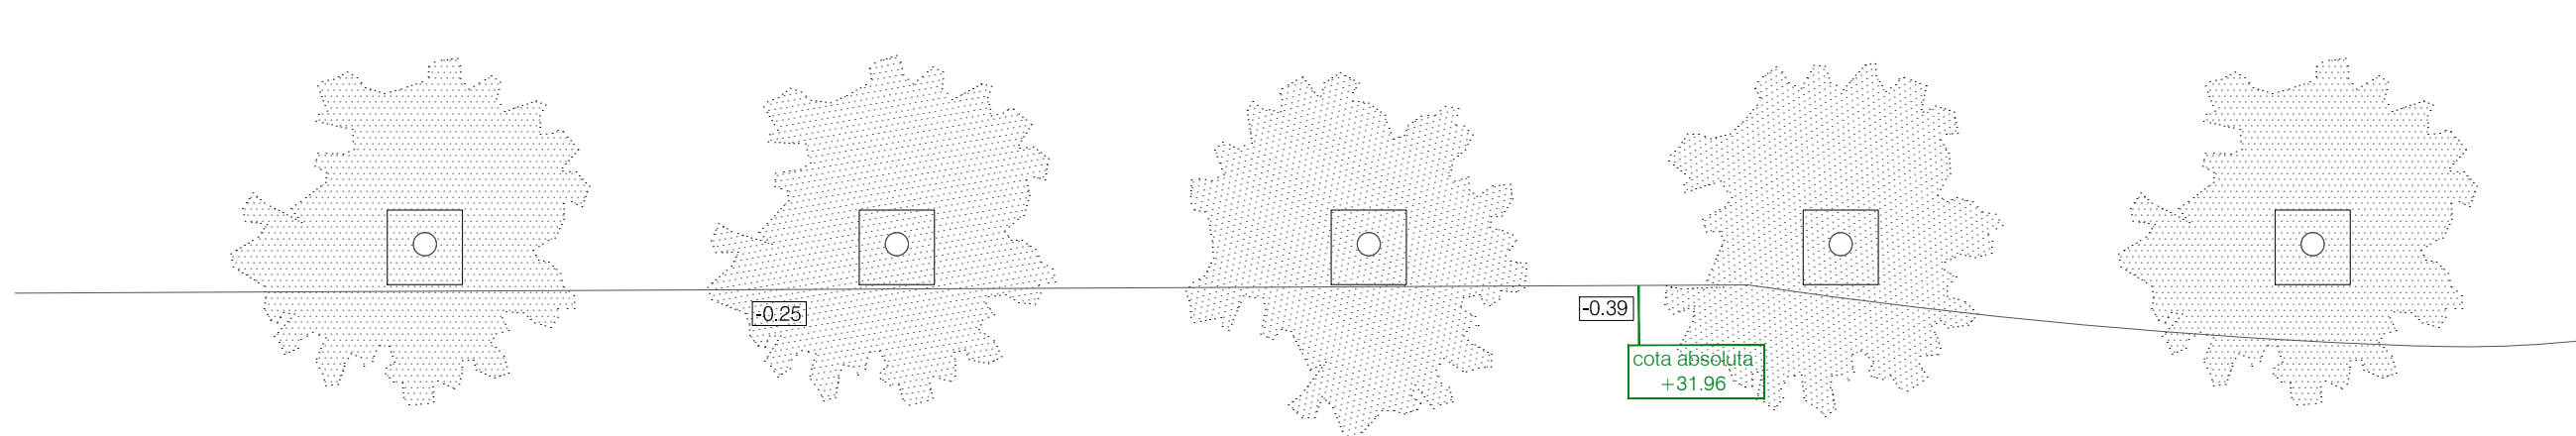


PLANTA BAIXA Bloc 1
1/100

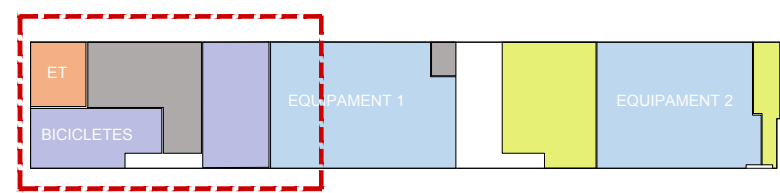



Projecte Projecte Executiu de 139 Habitatges Dotacionals i Equipaments a la Carretera de Ribes 53-65	
Situació Carretera de Ribes 53-65 (Porta Trinitat), Barcelona	
Plànol DGA_Plantes de replanteig PLANTA BAIXA BLOC 1	
Escala A3: 1/100 A1: 1/50	Nº B1.1
Data MARÇ 2020	Nº IMHAB 799
l'Arquitecte Nogué Onzain López Arquitectes MIBA arquitects	
El Contractista -	
IMHAB -	

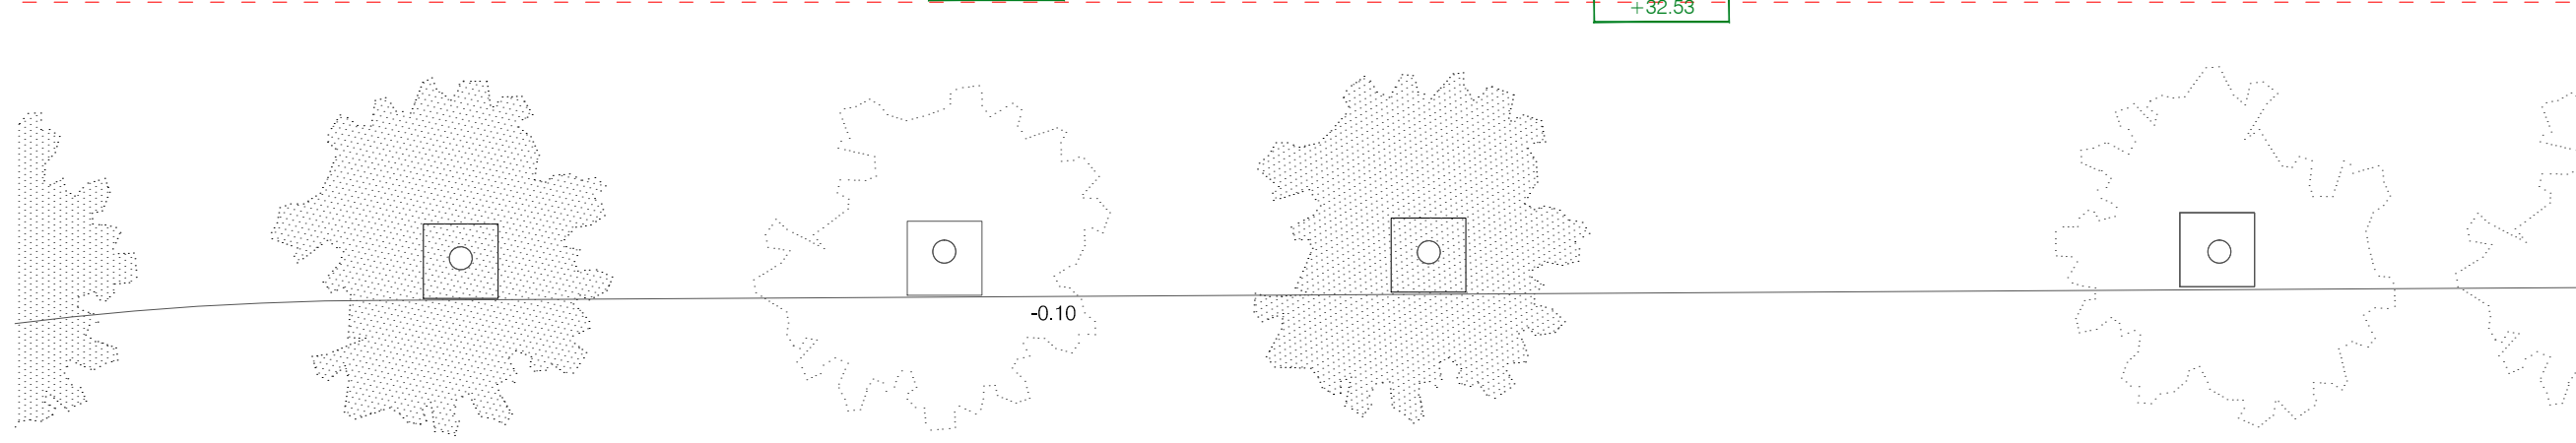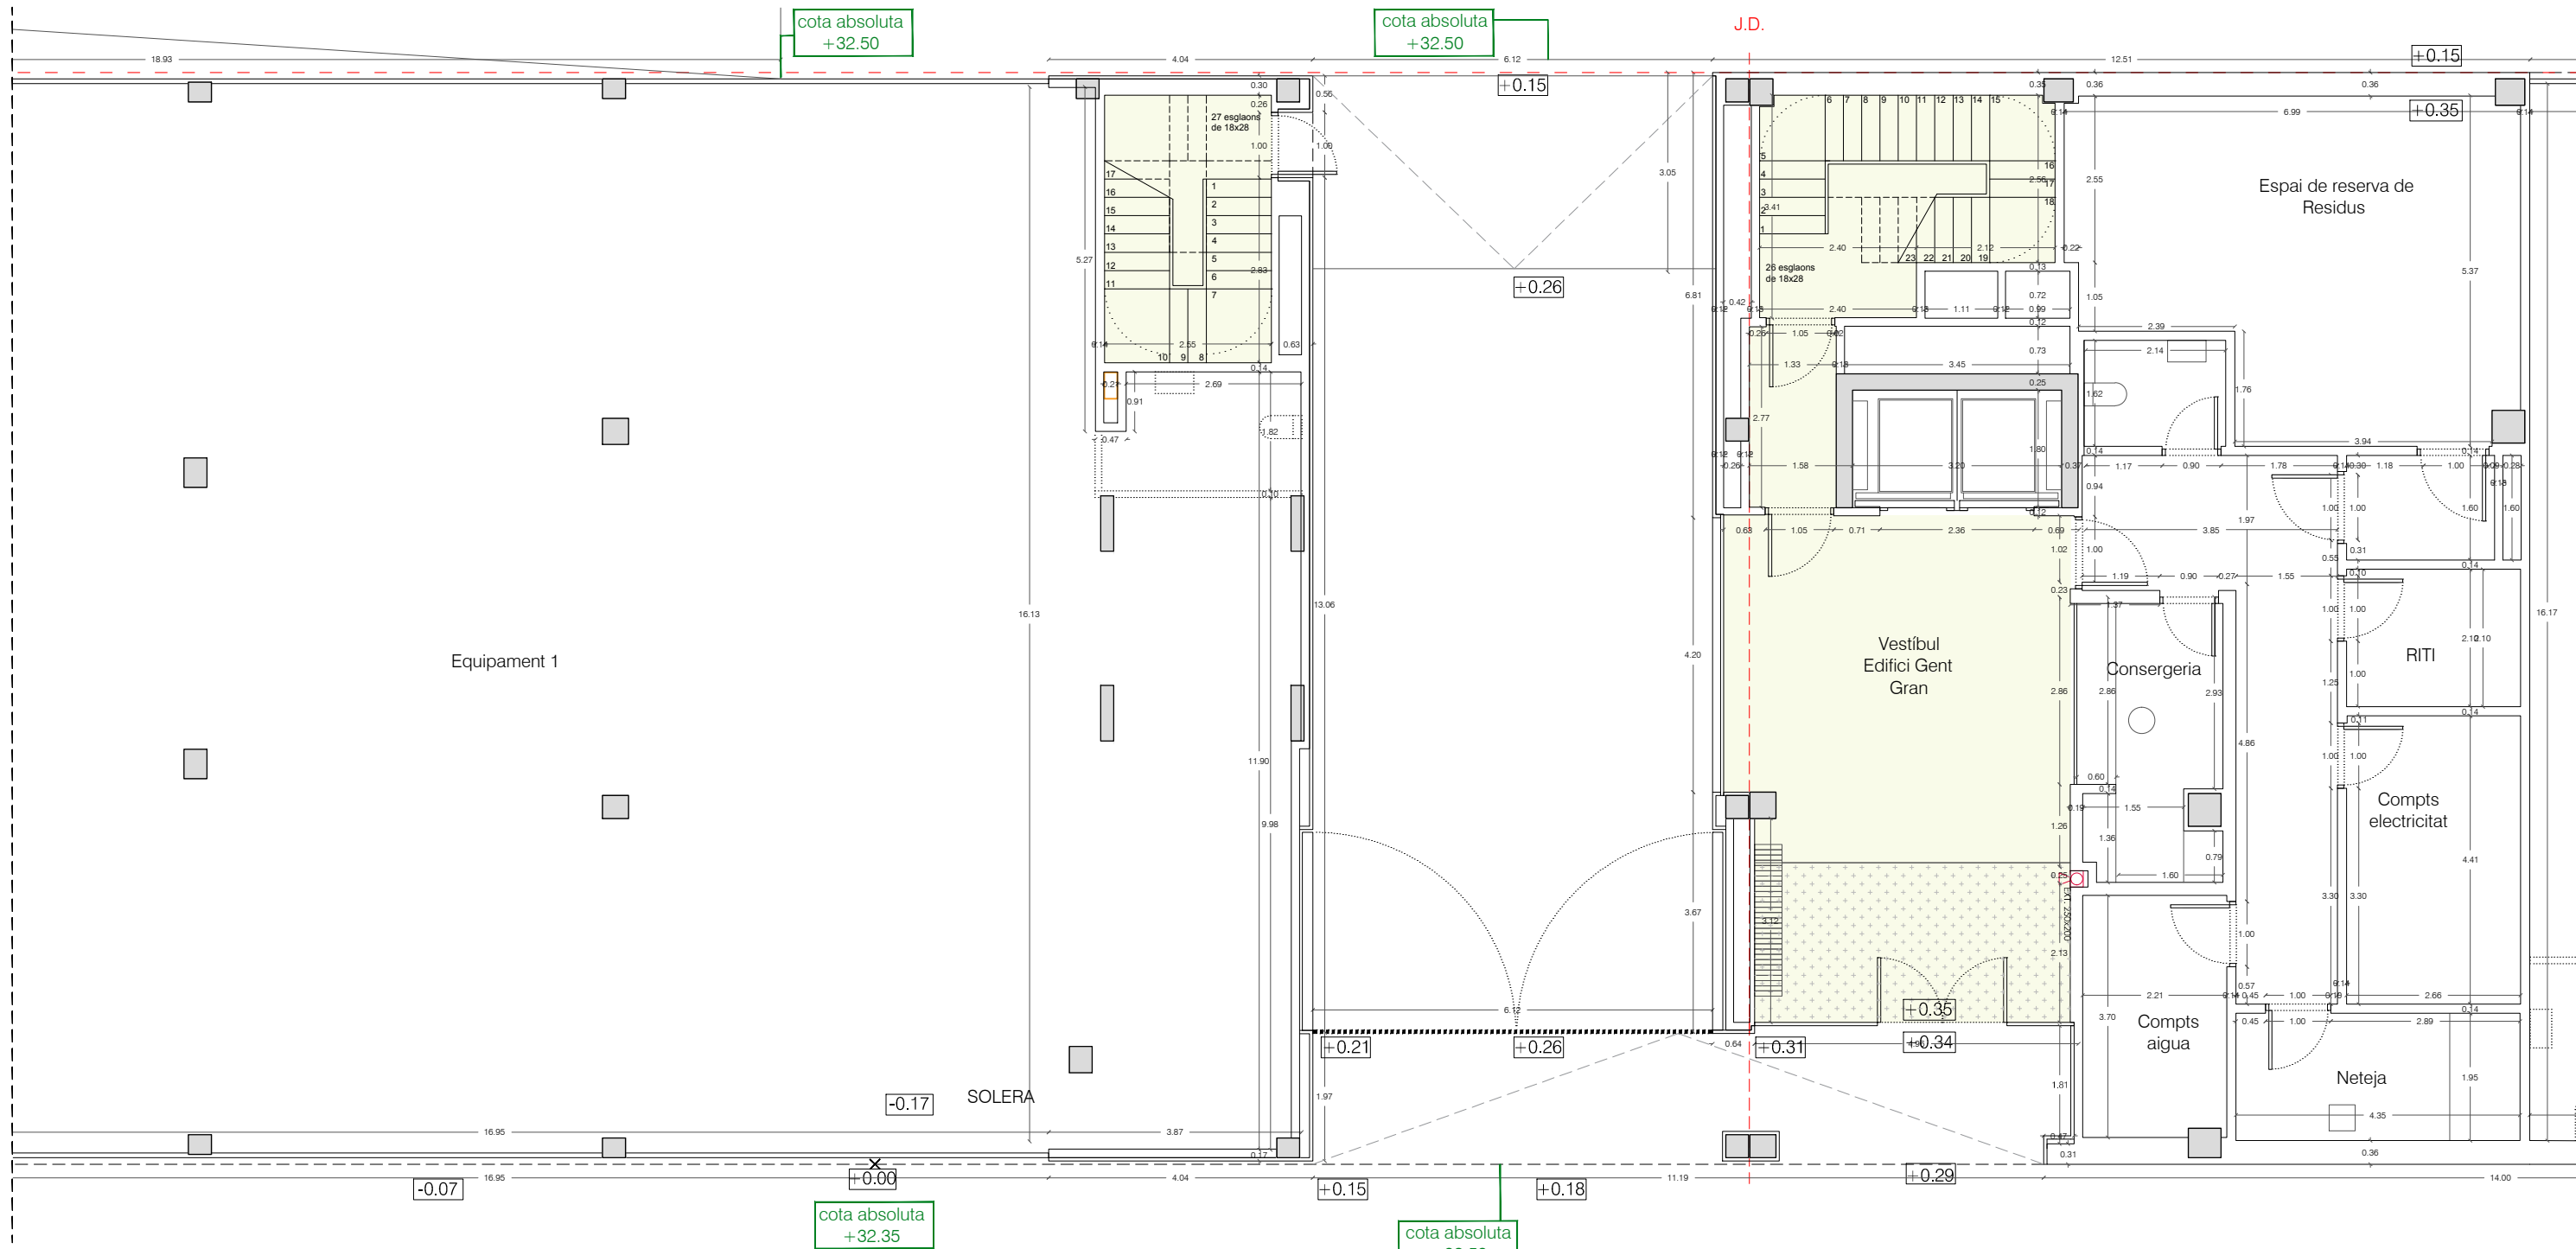


PLANTA BAIXA Bloc 2
1/100

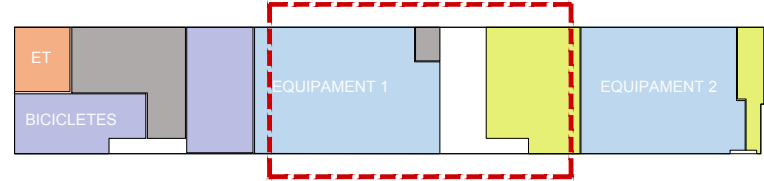

Projecte Projecte Executiu de 139 Habitatges Dotacionals i Equipaments a la Carretera de Ribes 53-65	
Situació Carretera de Ribes 53-65 (Porta Trinitat), Barcelona	
Plànol DGA Plantes de replanteig	
PLANTA BAIXA BLOC 2	
Escala A3: 1/100 A1: 1/50	Nº B1.2
Data MARÇ 2020	Nº IMHAB 799
l'Arquitecte Nogué Onzain López Arquitectes MIBA arquitects	
El Contractista -	
IMHAB -	

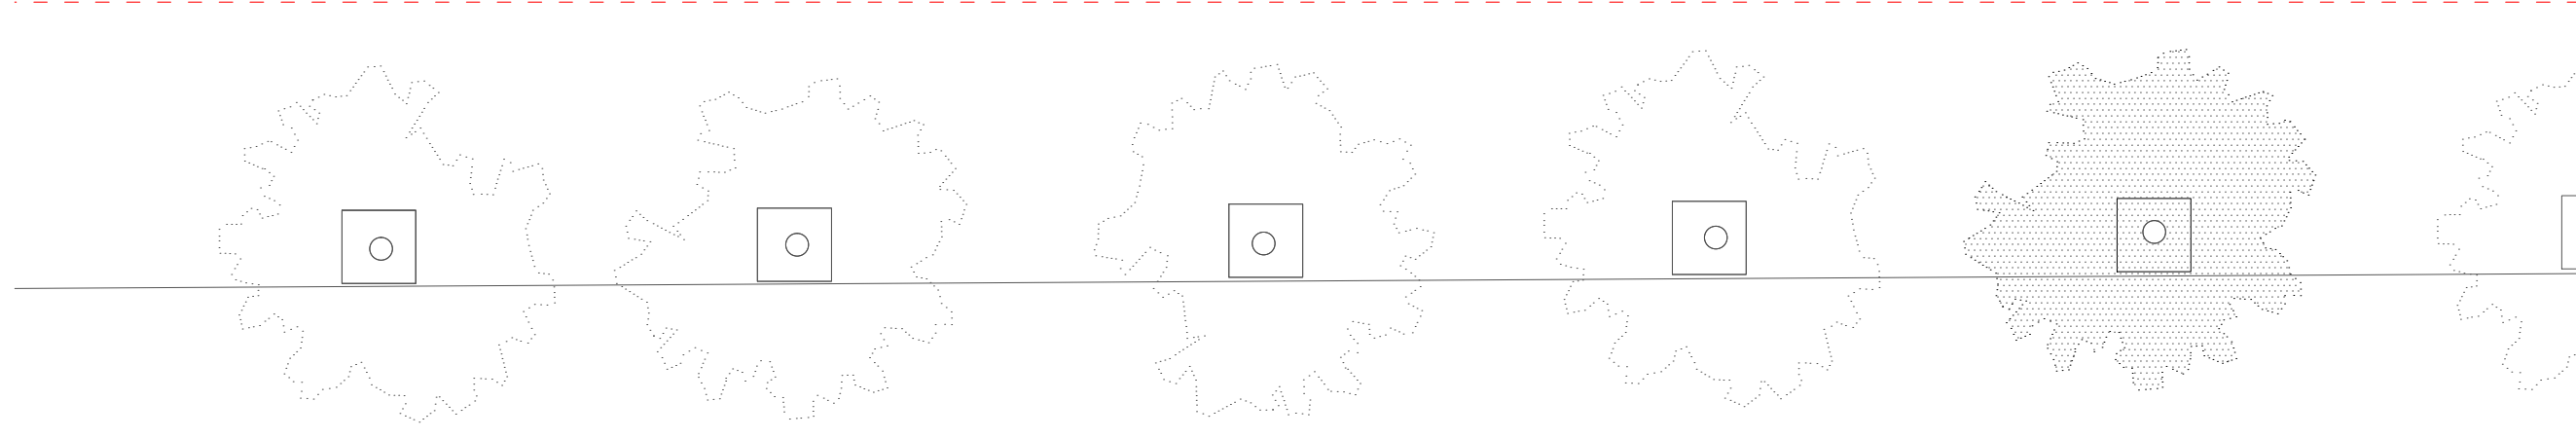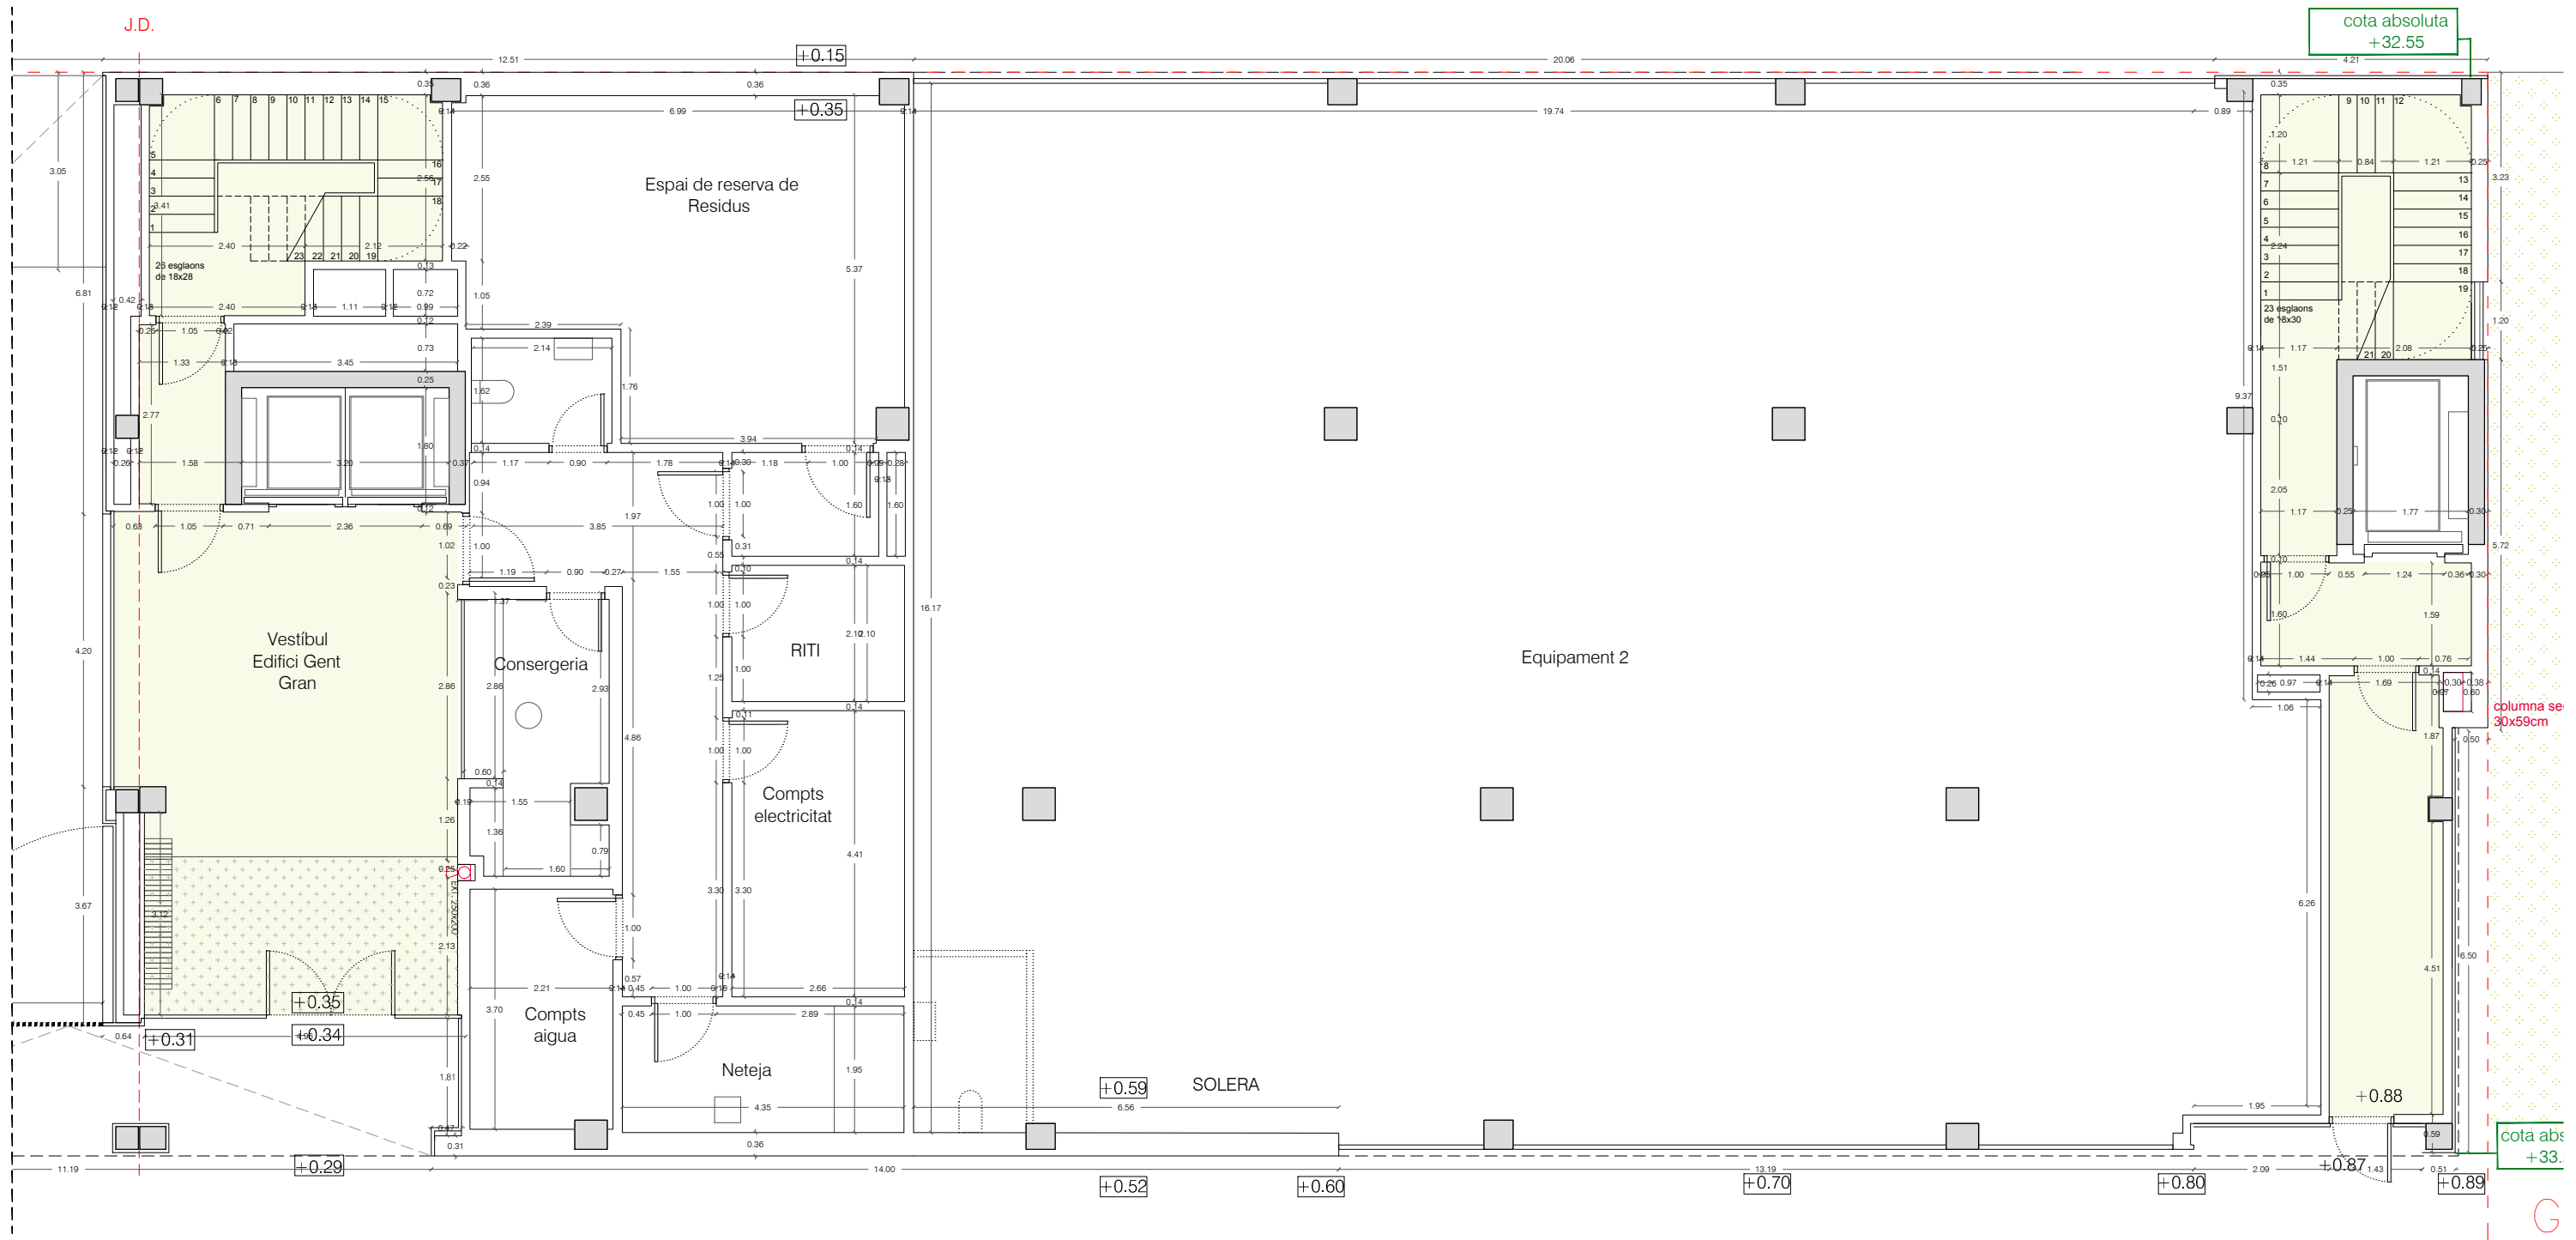


PLANTA BAIXA Bloc 3
1/100

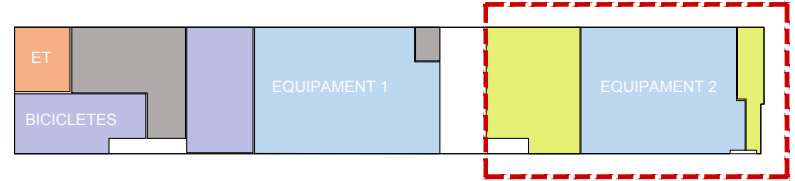


Projecte Projecte Executiu de 139 Habitatges Dotacionals i Equipaments a la Carretera de Ribes 53-65	
Situació Carretera de Ribes 53-65 (Porta Trinitat), Barcelona	
Plànol DGA_Plantes de replanteig PLANTA BAIXA BLOC 3	
Escala A3: 1/100 A1: 1/50	Nº B1.3
Data MARÇ 2020	Nº IMHAB 799
l'Arquitecte Nogué Onzain López Arquitectes MIBA arquitects	
El Contractista -	
IMHAB -	

J.D.

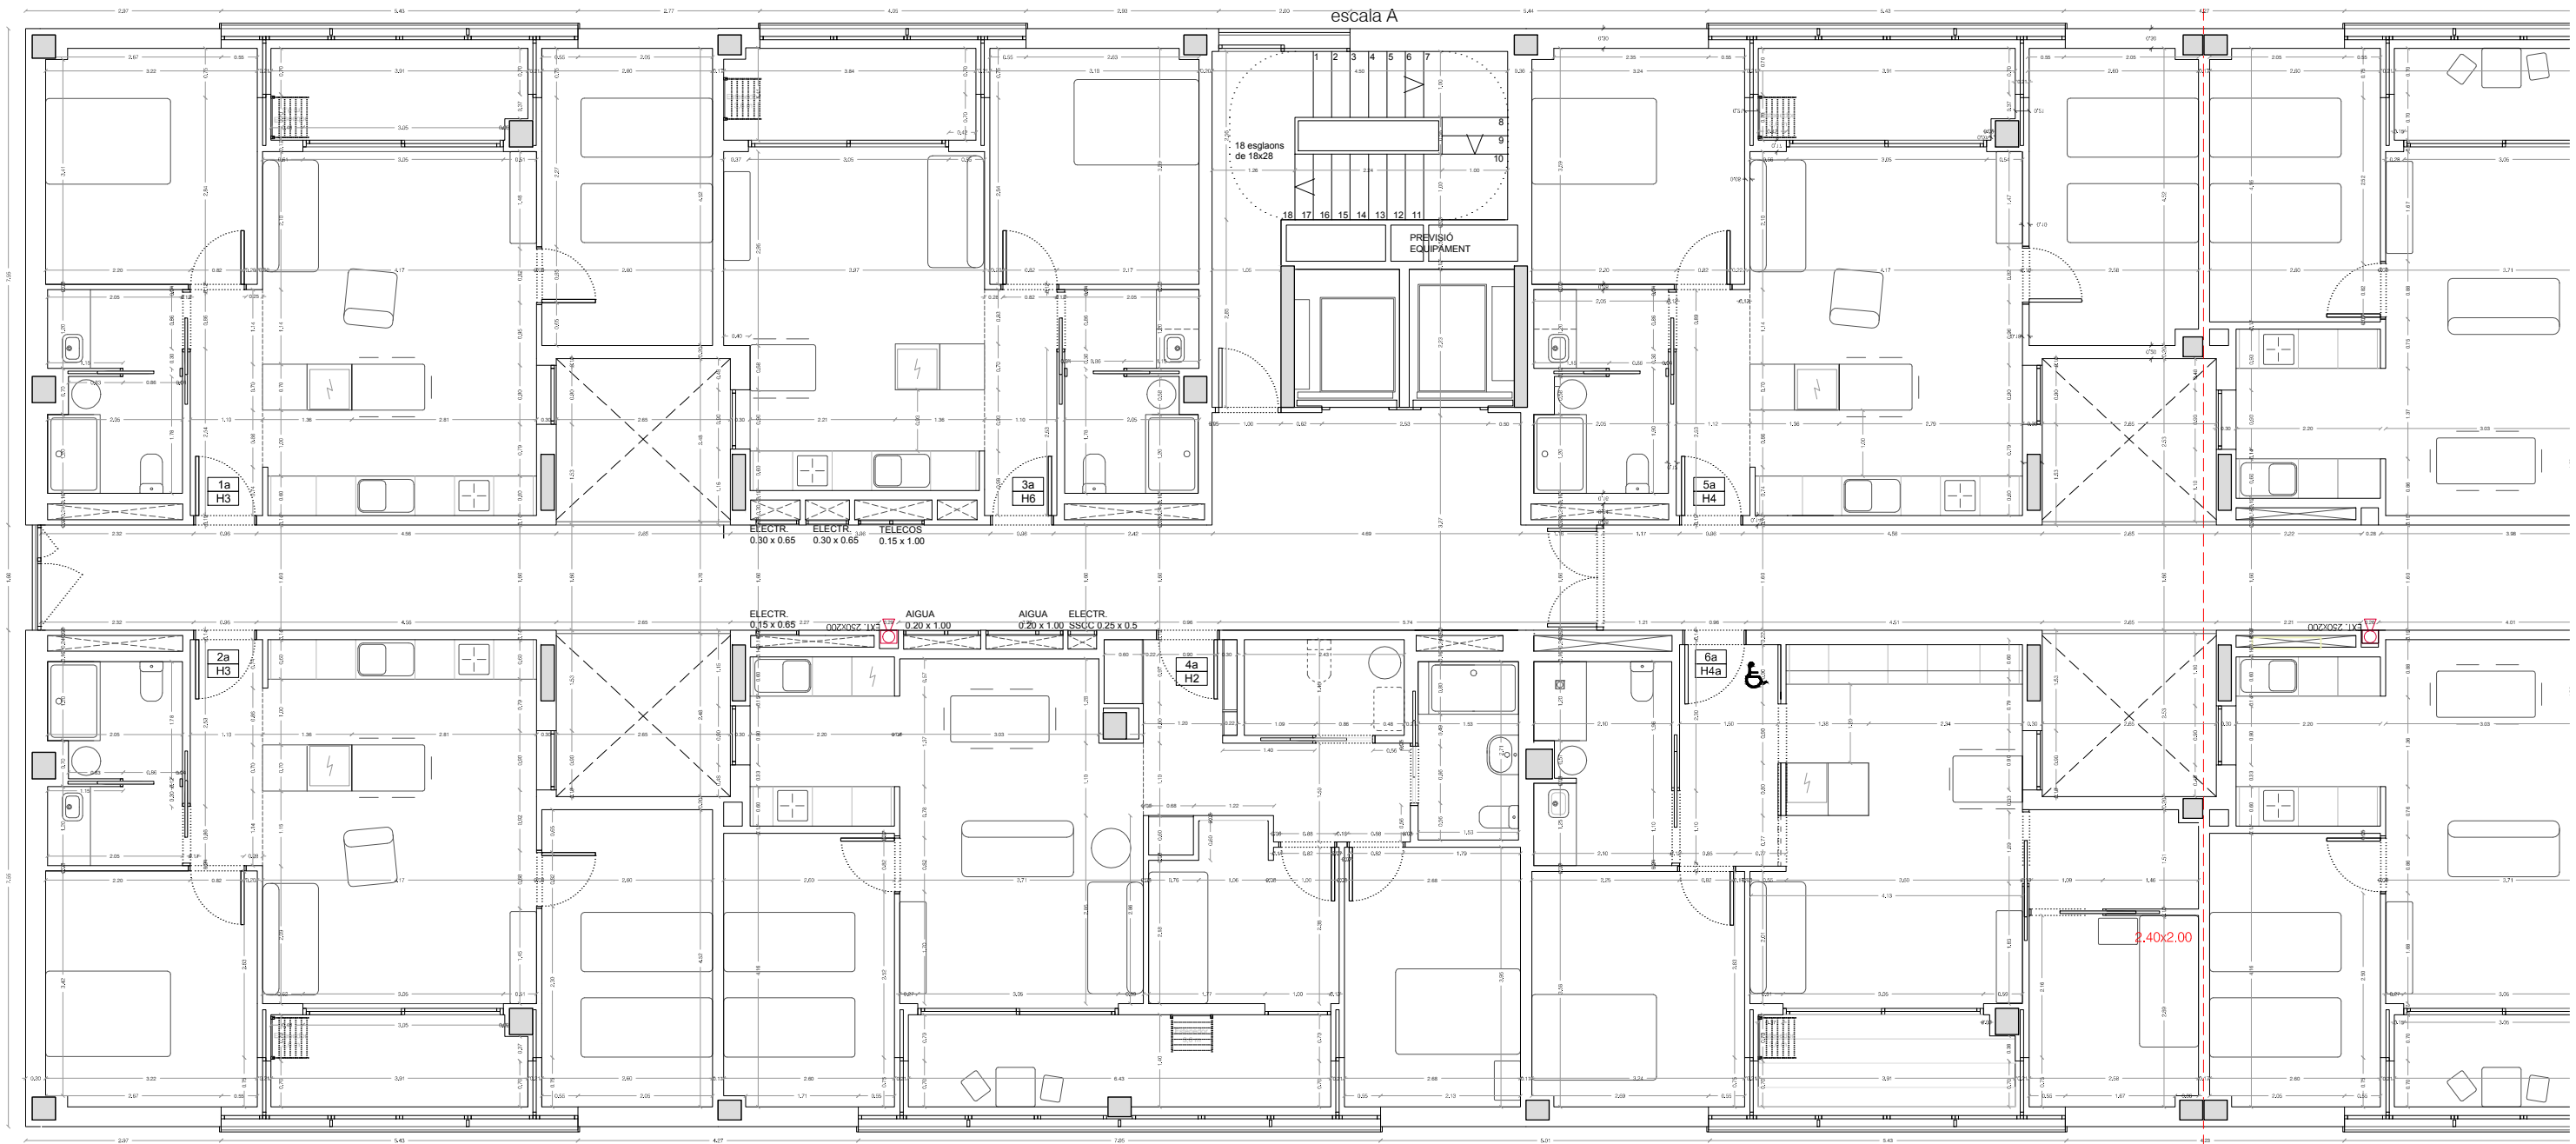


NOTA: EN P4 AQUEST HABITATGE ÉS H4


PLANTA 1-4 Bloc 1
1/100

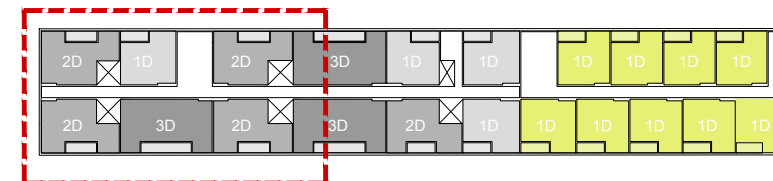


Projecte Projecte Executiu de 139 Habitatges Dotacionals i Equipaments a la Carretera de Ribes 53-65	
Situació Carretera de Ribes 53-65 (Porta Trinitat), Barcelona	
Plànol DGA_Plantes de replanteig	
PLANTA 1-4 BLOC 1	
Escala A3: 1/100 A1: 1/50	Nº B1.4
Data MARÇ 2020	Nº IMHAB 799
l'Arquitecte Nogué Onzain López Arquitectes MIBA arquitects	
El Contractista -	
l'IMHAB -	

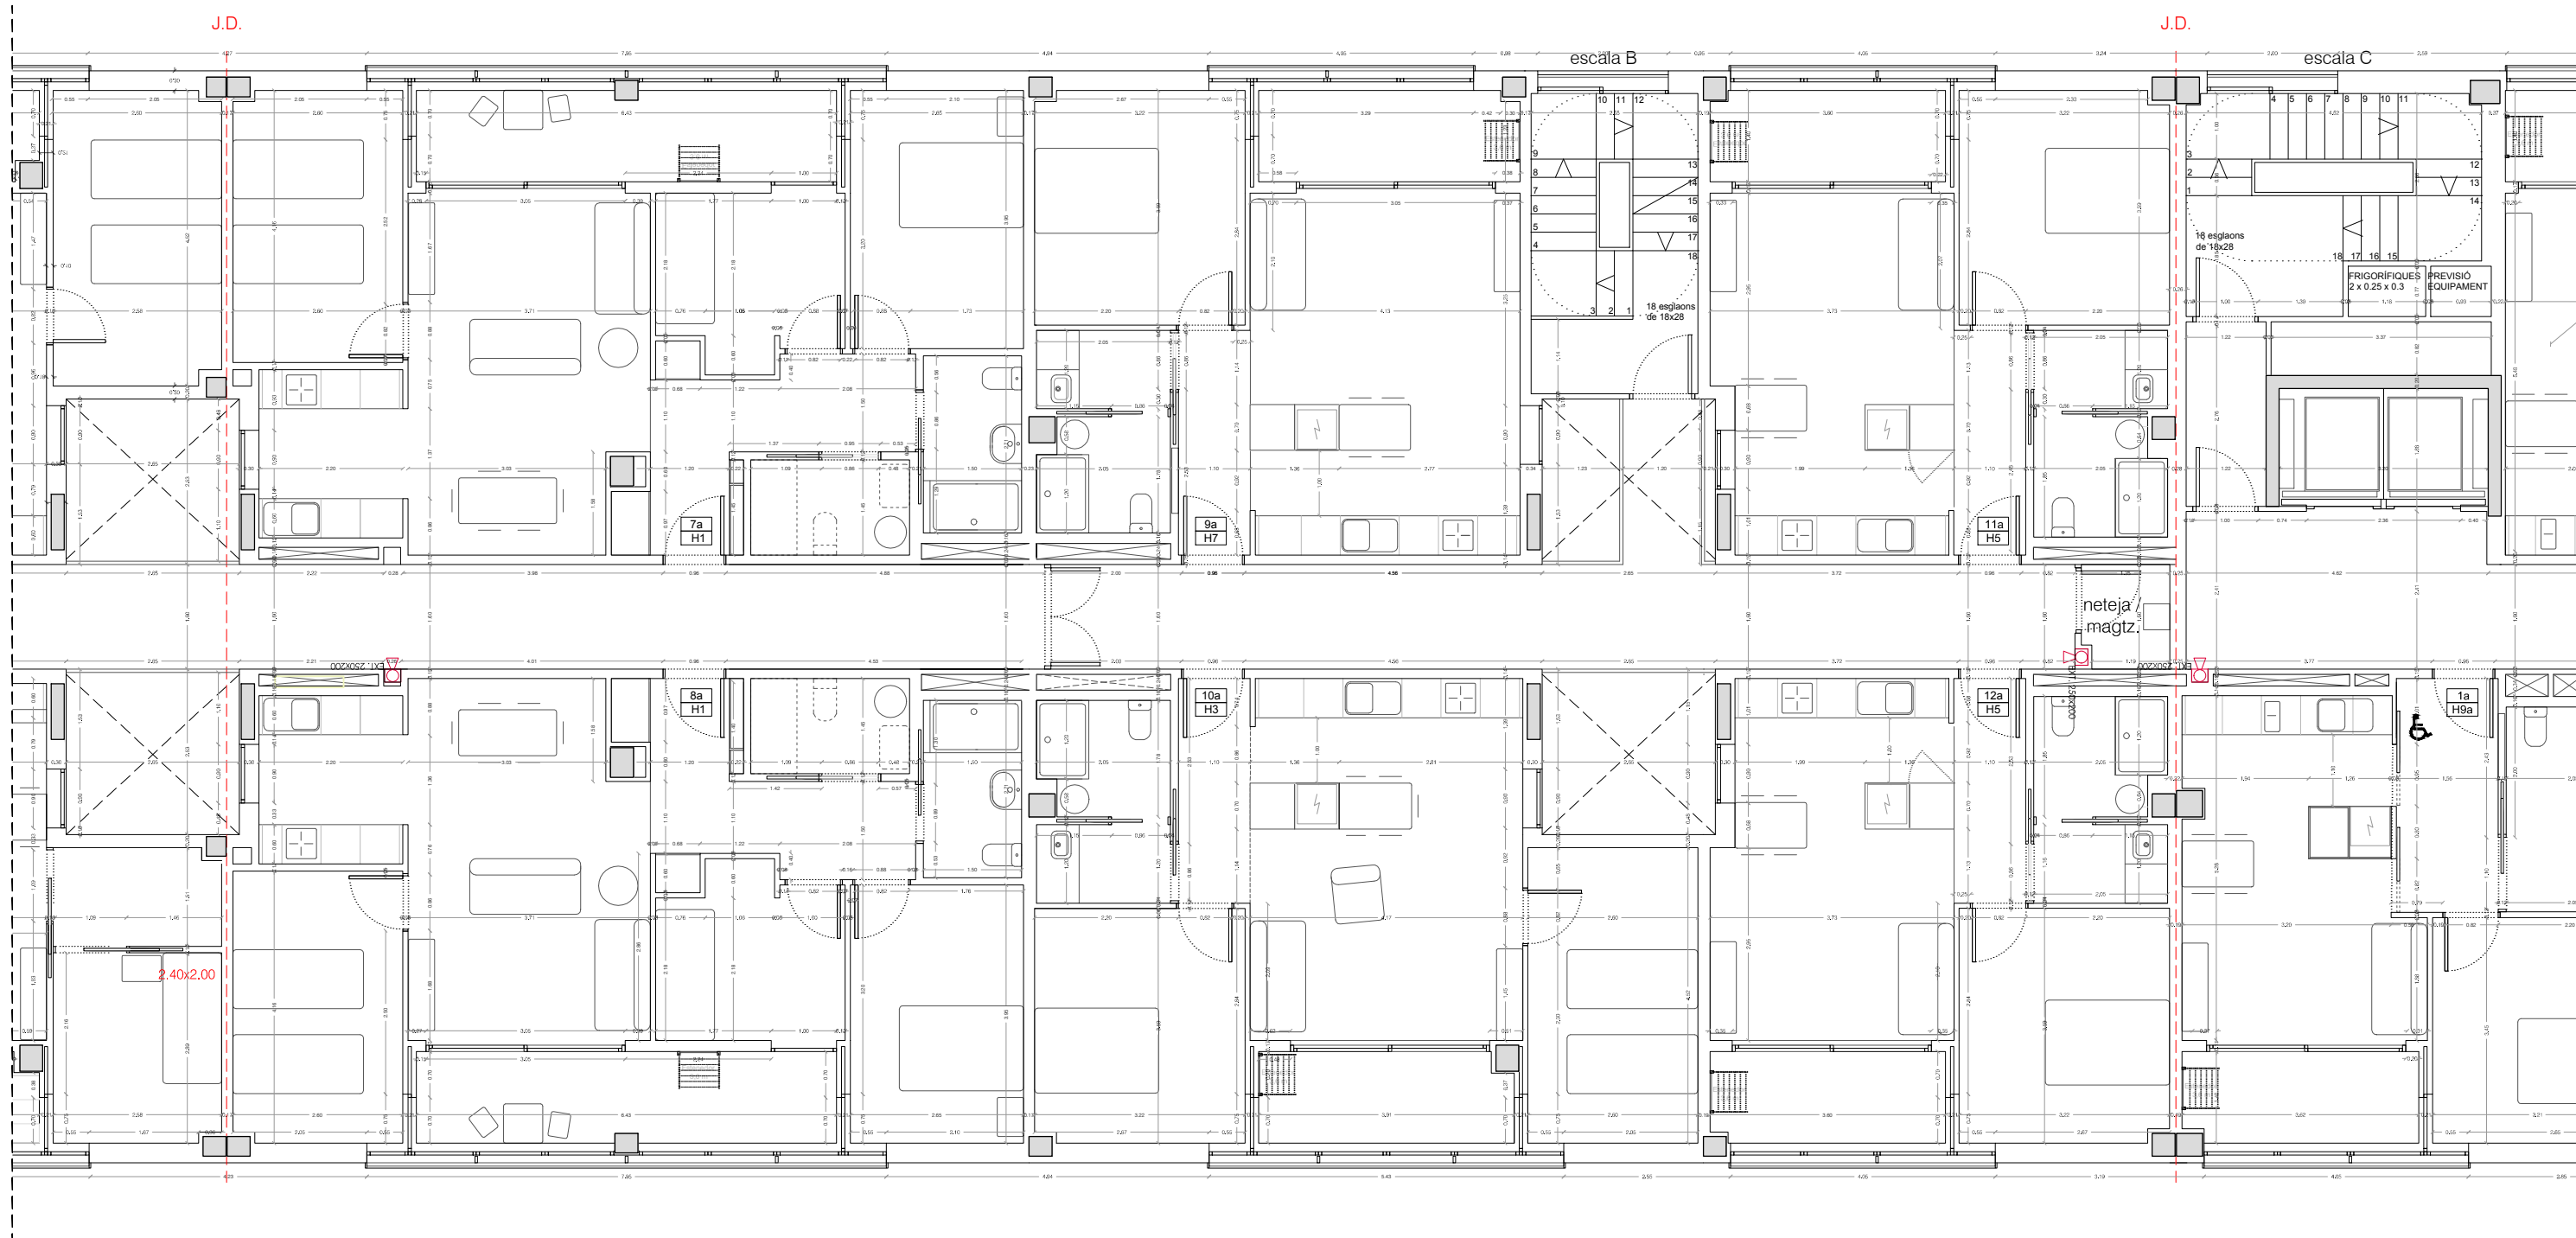


PLANTA 1-4 Bloc 2
1/100

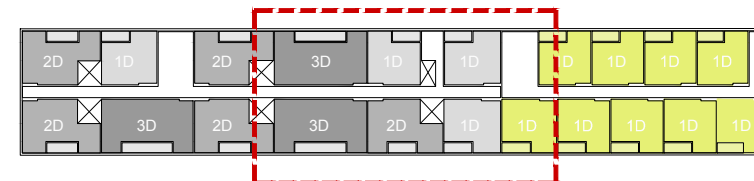

Projecte Projecte Executiu de 139 Habitatges Dotacionals i Equipaments a la Carretera de Ribes 53-65	
Situació Carretera de Ribes 53-65 (Porta Trinitat), Barcelona	
Plànol DGA_Plantes de replanteig	
PLANTA 1-4 BLOC 2	
Escaleta A3: 1/100 A1: 1/50	Nº B1.5
Data MARÇ 2020	Nº IMHAB 799
l'Arquitecte Nogué Onzain López Arquitectes MIBA architects	
El Contractista -	
IMHAB -	

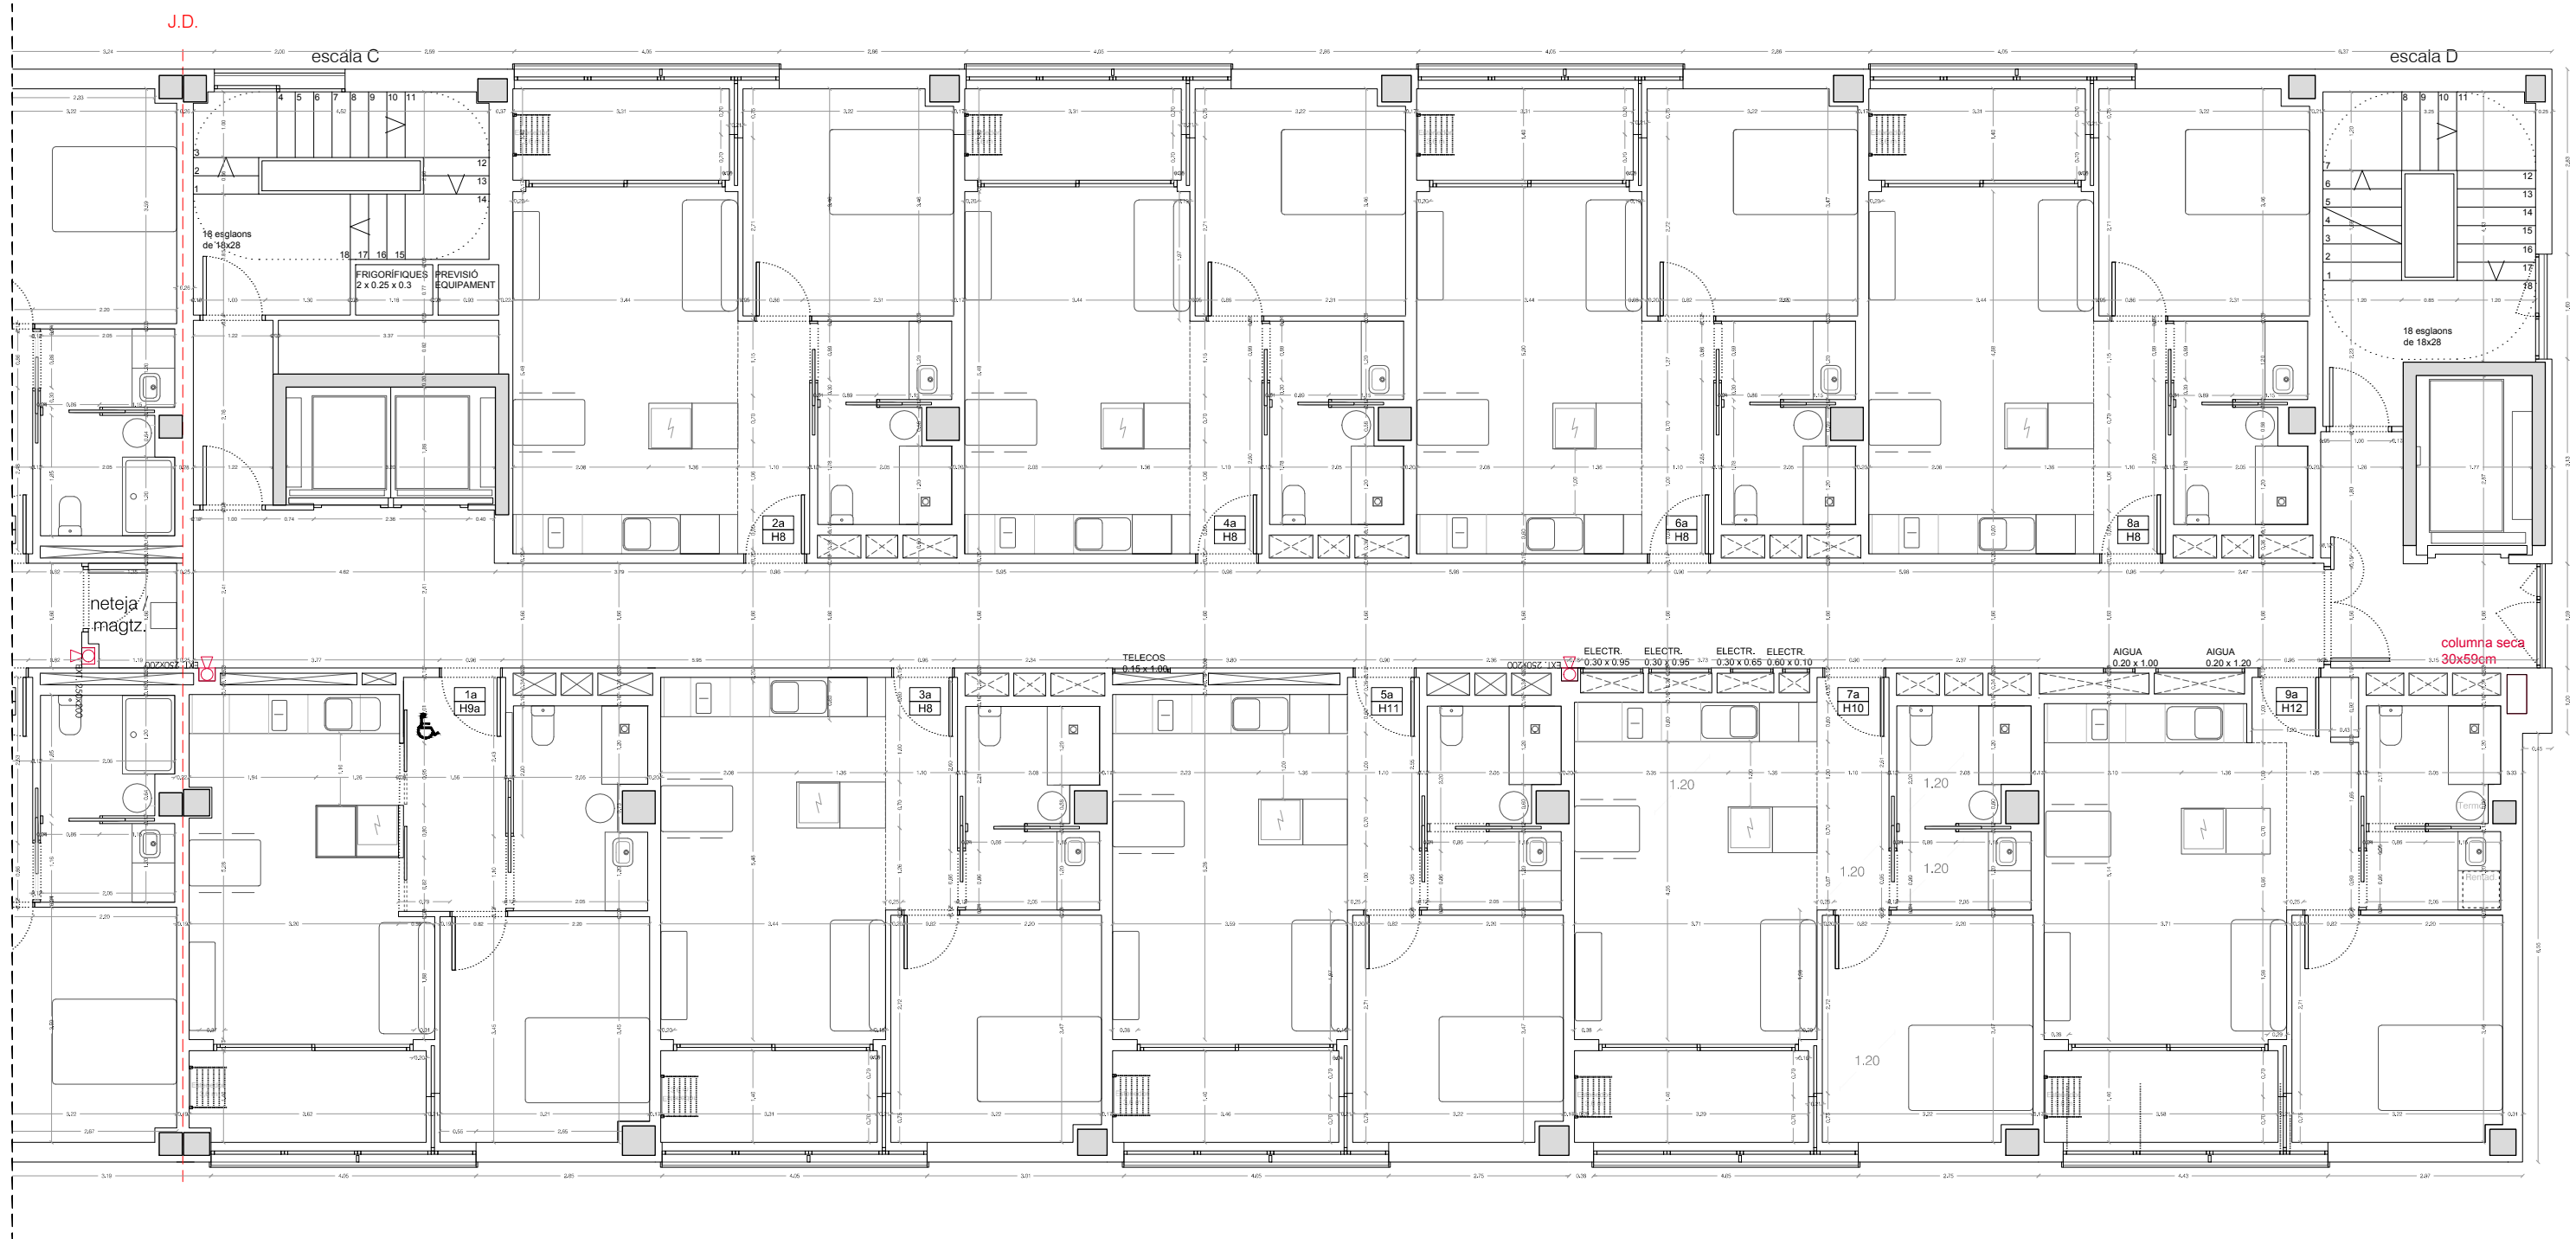



PLANTA 1-4 Bloc 3
1/100

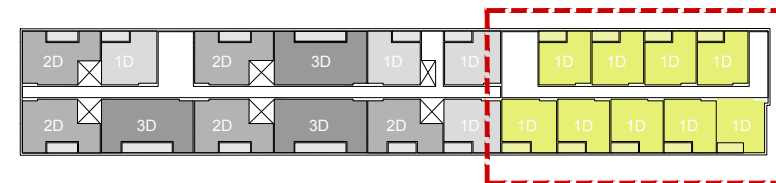

Projecte Projecte Executiu de 139 Habitatges Dotacionals i Equipaments a la Carretera de Ribes 53-65	
Situació Carretera de Ribes 53-65 (Porta Trinitat), Barcelona	
Plànol DGA_Plantes de replanteig	
PLANTA 1-4 BLOC 3	
Escala A3: 1/100 A1: 1/50	Nº B1.6
Data MARÇ 2020	Nº IMHAB 799
l'Arquitecte Nogué Onzain López Arquitectes MIBA architects	
El Contractista -	
IMHAB -	

obertura de 2,00m x 1,00m


J.D.

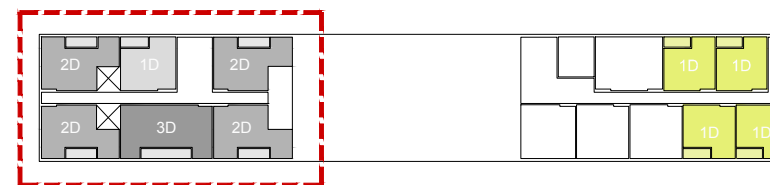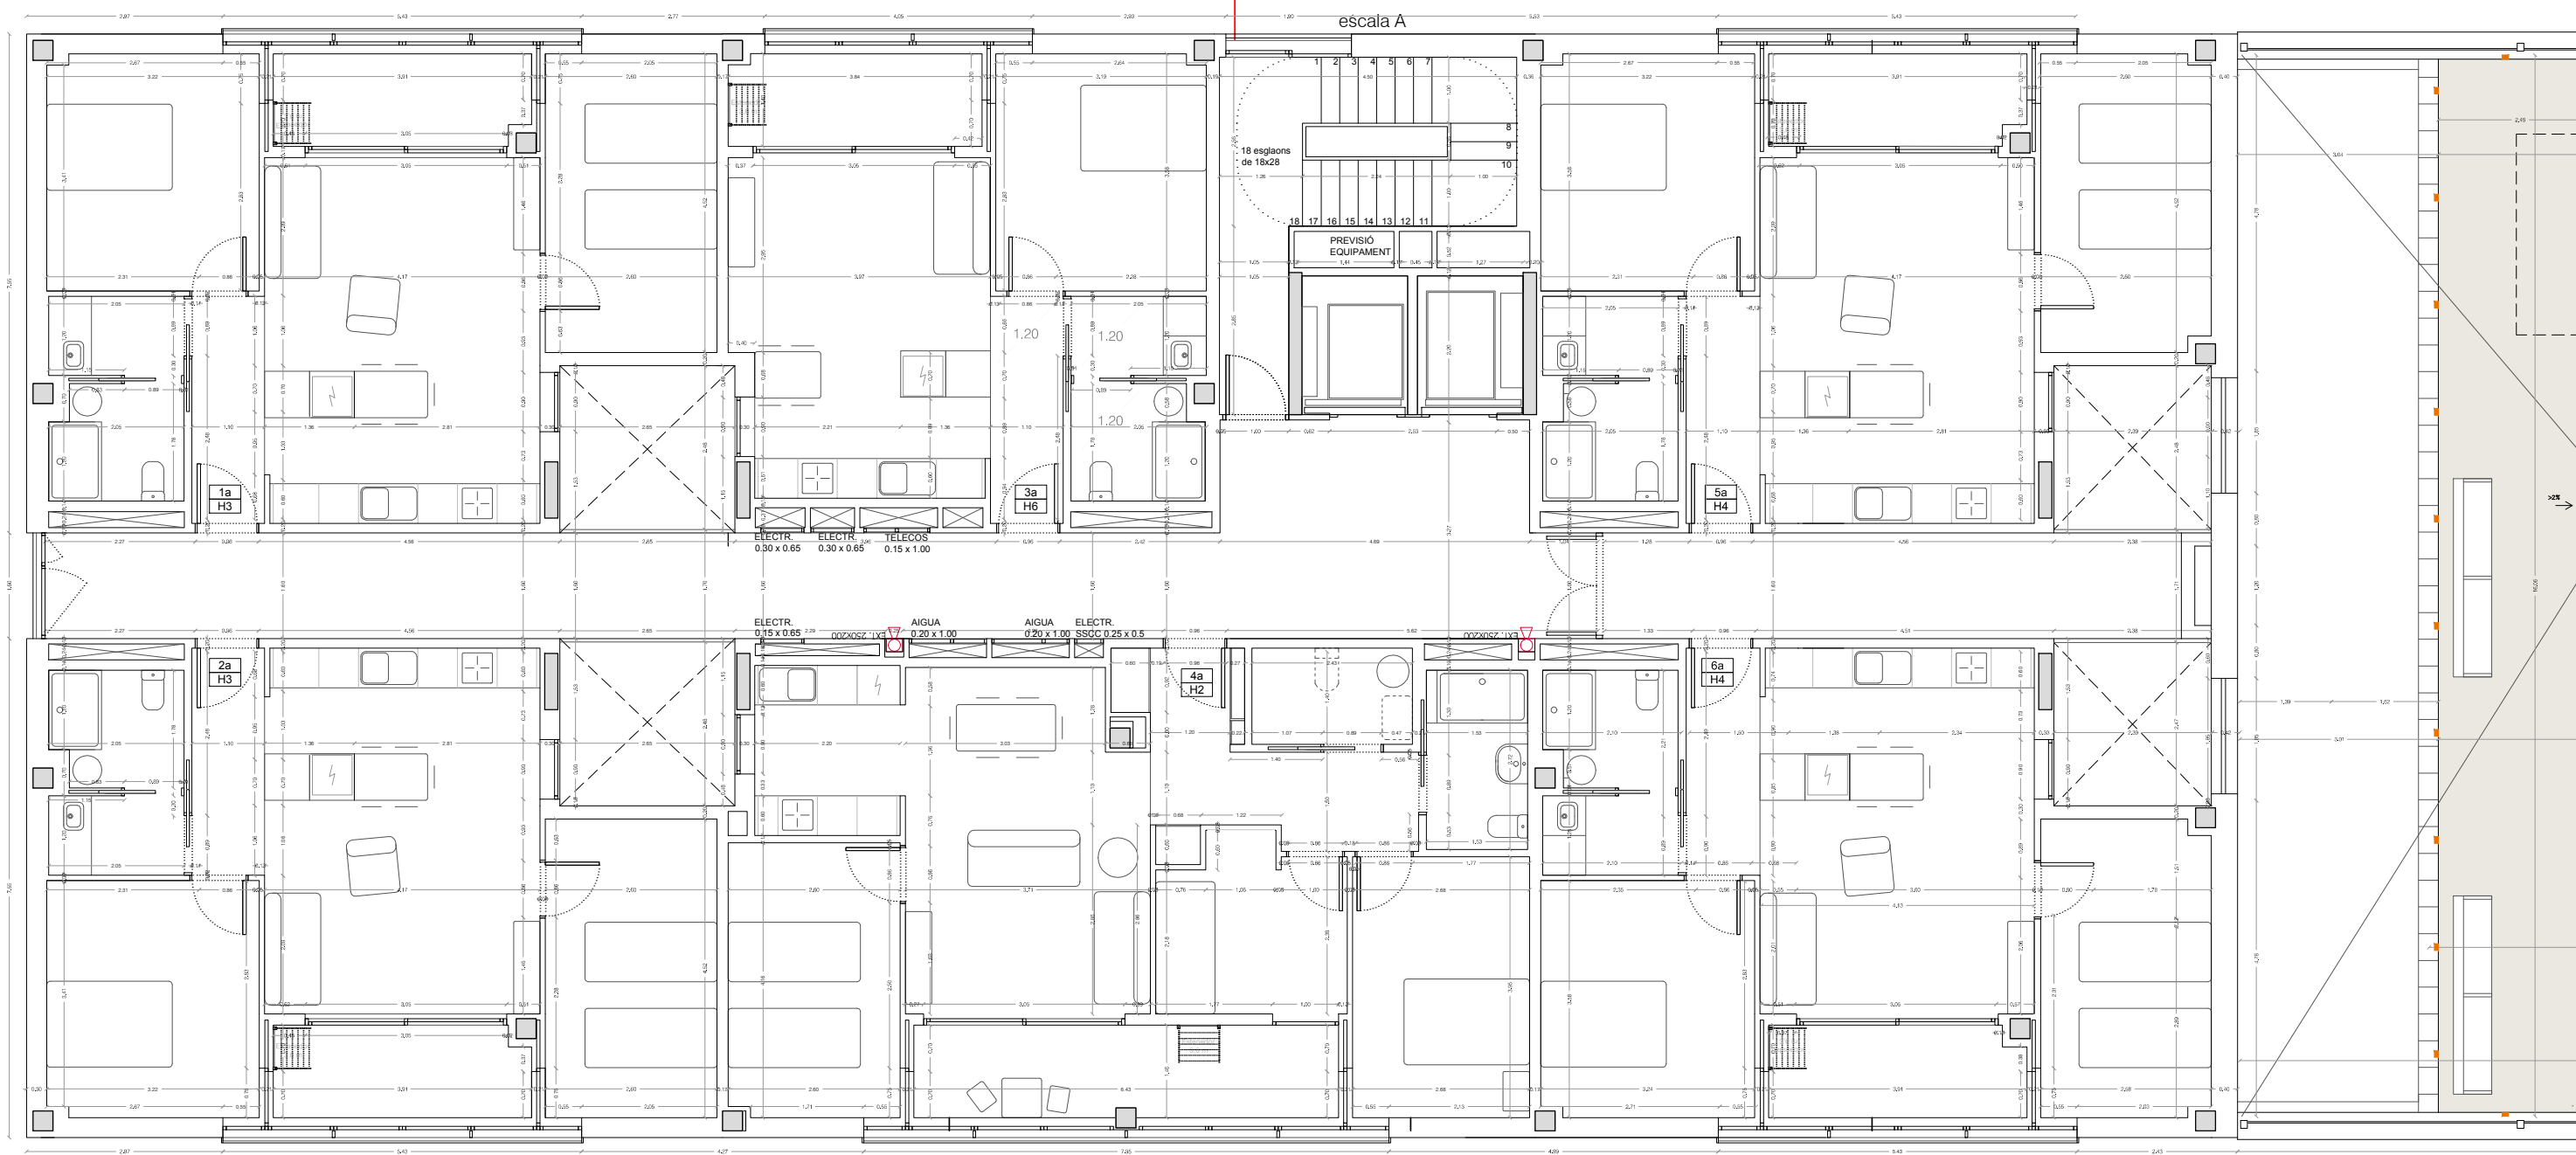


Projecte Projecte Executiu de 139 Habitages Dotacionals i Equipaments a la Carretera de Ribes 53-65	
Situació Carretera de Ribes 53-65 (Porta Trinitat), Barcelona	
Plànol DGA_Plantes de replanteig PLANTA 5 BLOC 1	
Escala A3: 1/100 A1: 1/50	Nº B1.7
Data MARÇ 2020	Nº IMHAB 799
l'Arquitecte Nogué Onzain López Arquitectes MIBA arquitects	
El Contractista -	
l'IMHAB -	

J.D.


J.D.

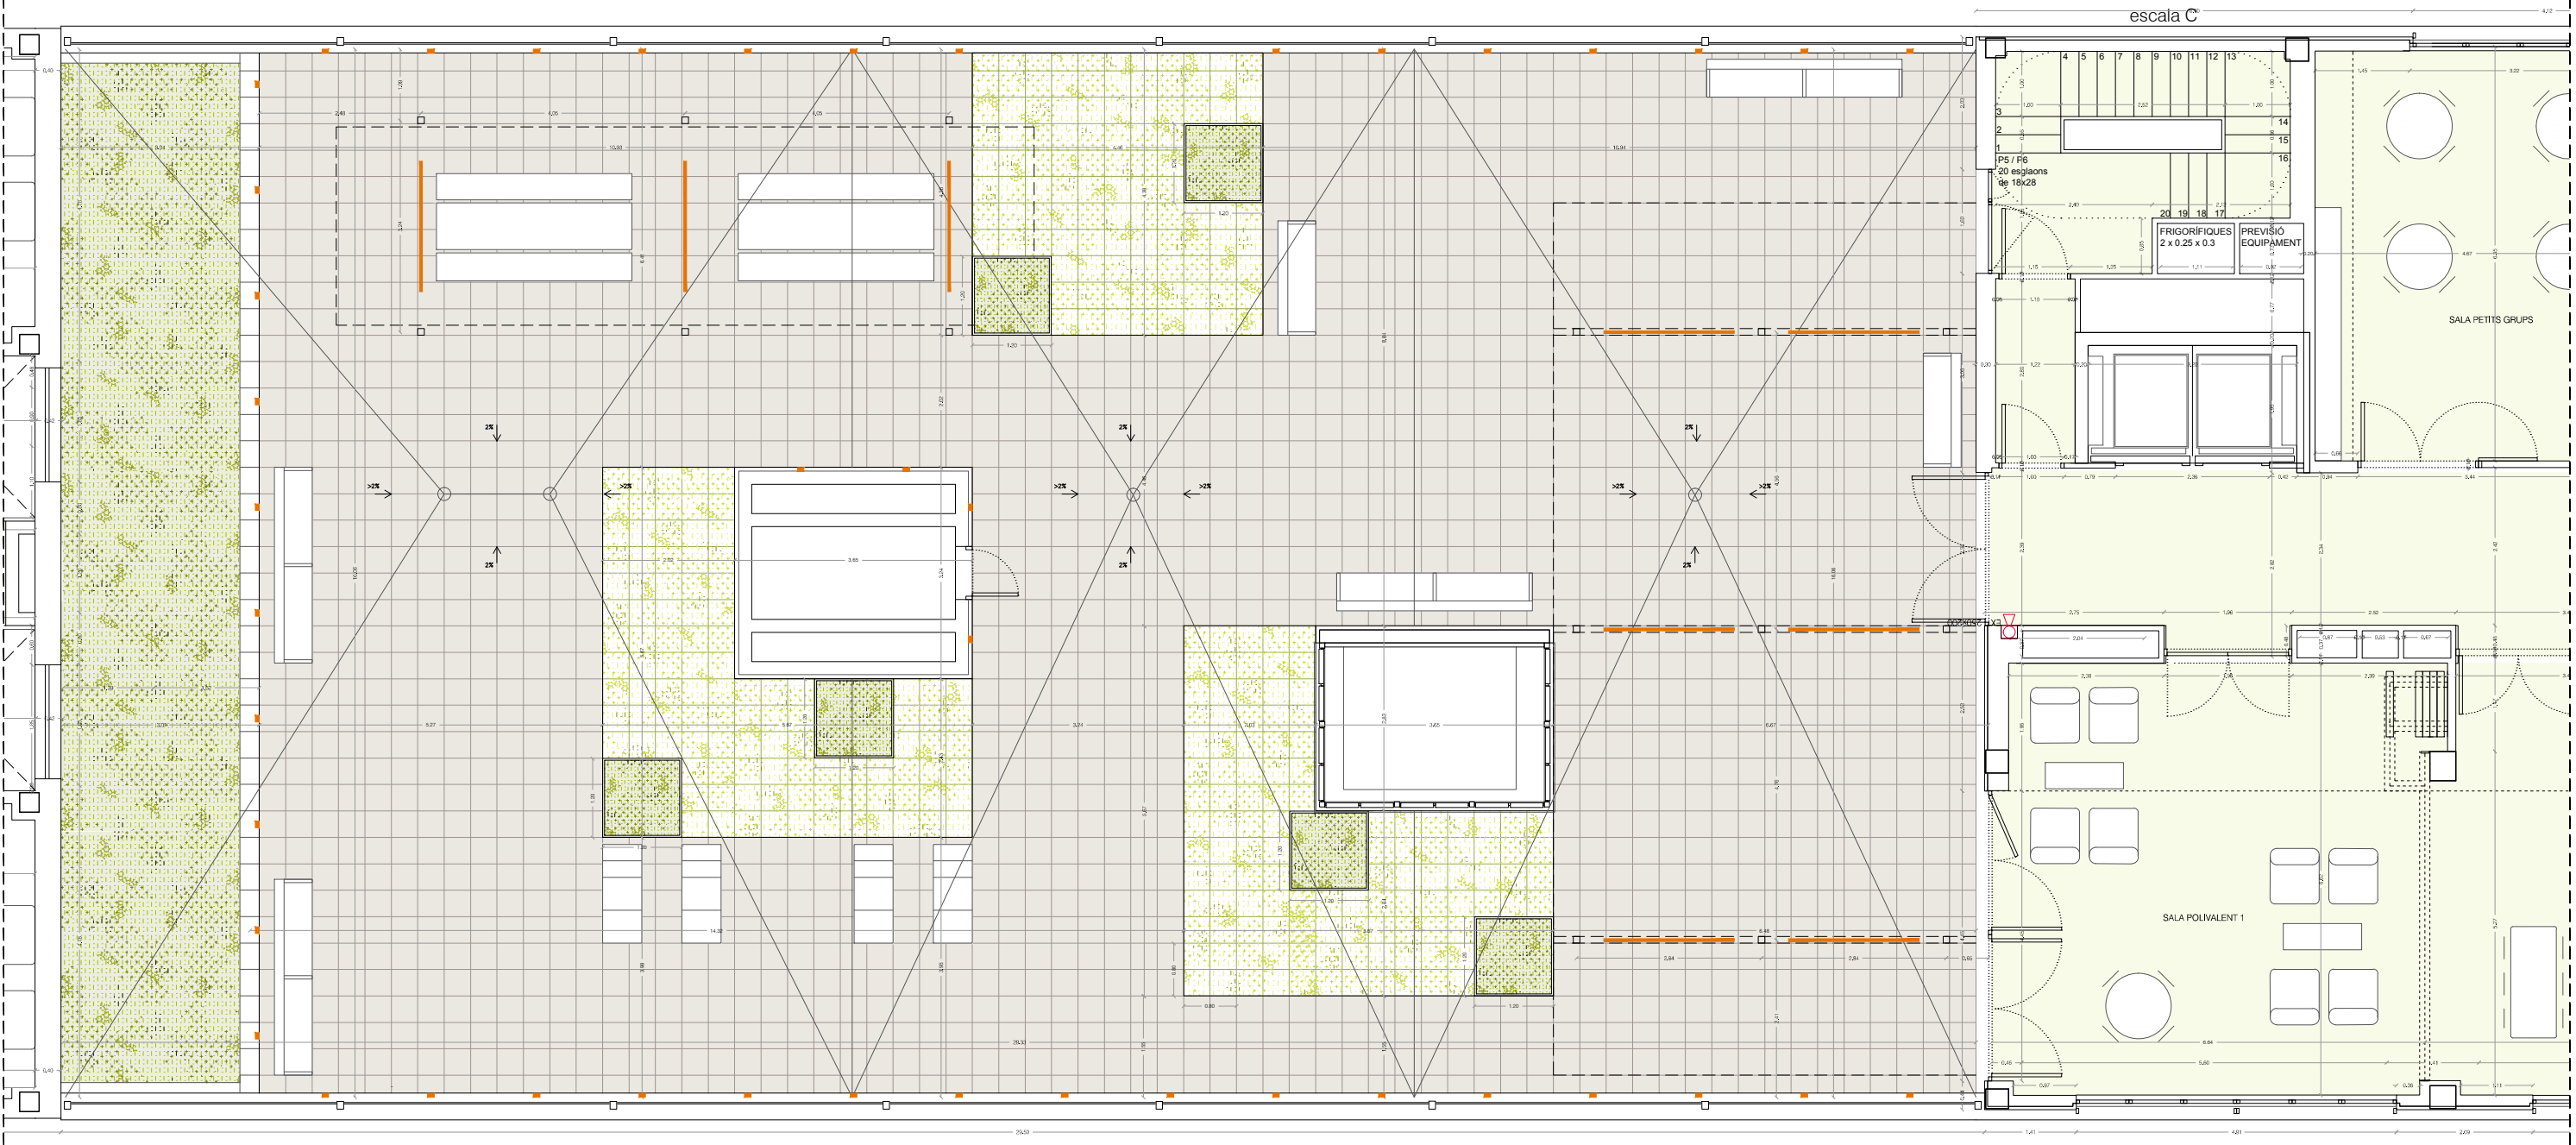


PLANTA 5 Bloc 2
1/100

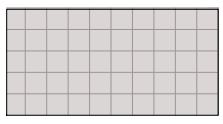


Paviment flotant de lloses cromàtiques de formigó de color de 40x40cm, tipus llosa vulcano de Breinco

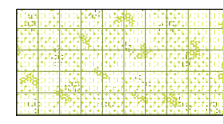


Sistema de plantació en safates modulars de polipropilè reciclat de 40x40cm i 35cm de gruix de substrat, amb safata inferior "aljibe" i reg incorporat, tipus igniagreen

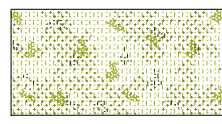


Plantació intensiva en jardineria d'obra

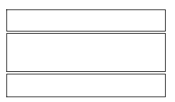

Taula i banquetes de 3m de longitud, tipus Harpo

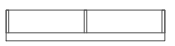

Banc doble de 3m tipus Harpo

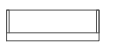

Banc simple de 1,75m tipus Harpo




Chaise longue tipus Harpo



Jardineria de lloses cromàtiques de formigó de color de 120x120x120cm tipus Terra escassa de Breinco


Luminària exterior empotrable a paret a 40 cm del paviment

Luminària lineal asimètrica fixada en estructura de pergola

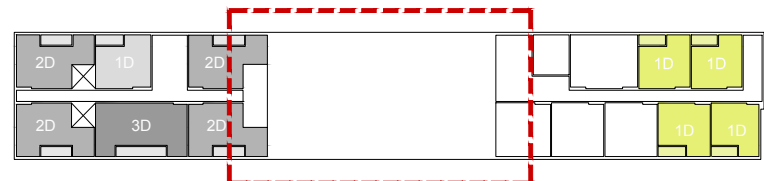


Projecte Projecte Executiu de 139 Habitatges Dotacionals i Equipaments a la Carretera de Ribes 53-65	
Situació Carretera de Ribes 53-65 (Porta Trinitat), Barcelona	
Plànol DGA_Plantes de replanteig	
PLANTA 5 BLOC 2	
Escala A3: 1/100 A1: 1/50	Nº B1.8
Data MARÇ 2020	Nº IMHAB 799
l'Arquitecte Nogué Onzain López Arquitectes MIBA architects	
El Contractista -	
IMHAB -	

J.D.

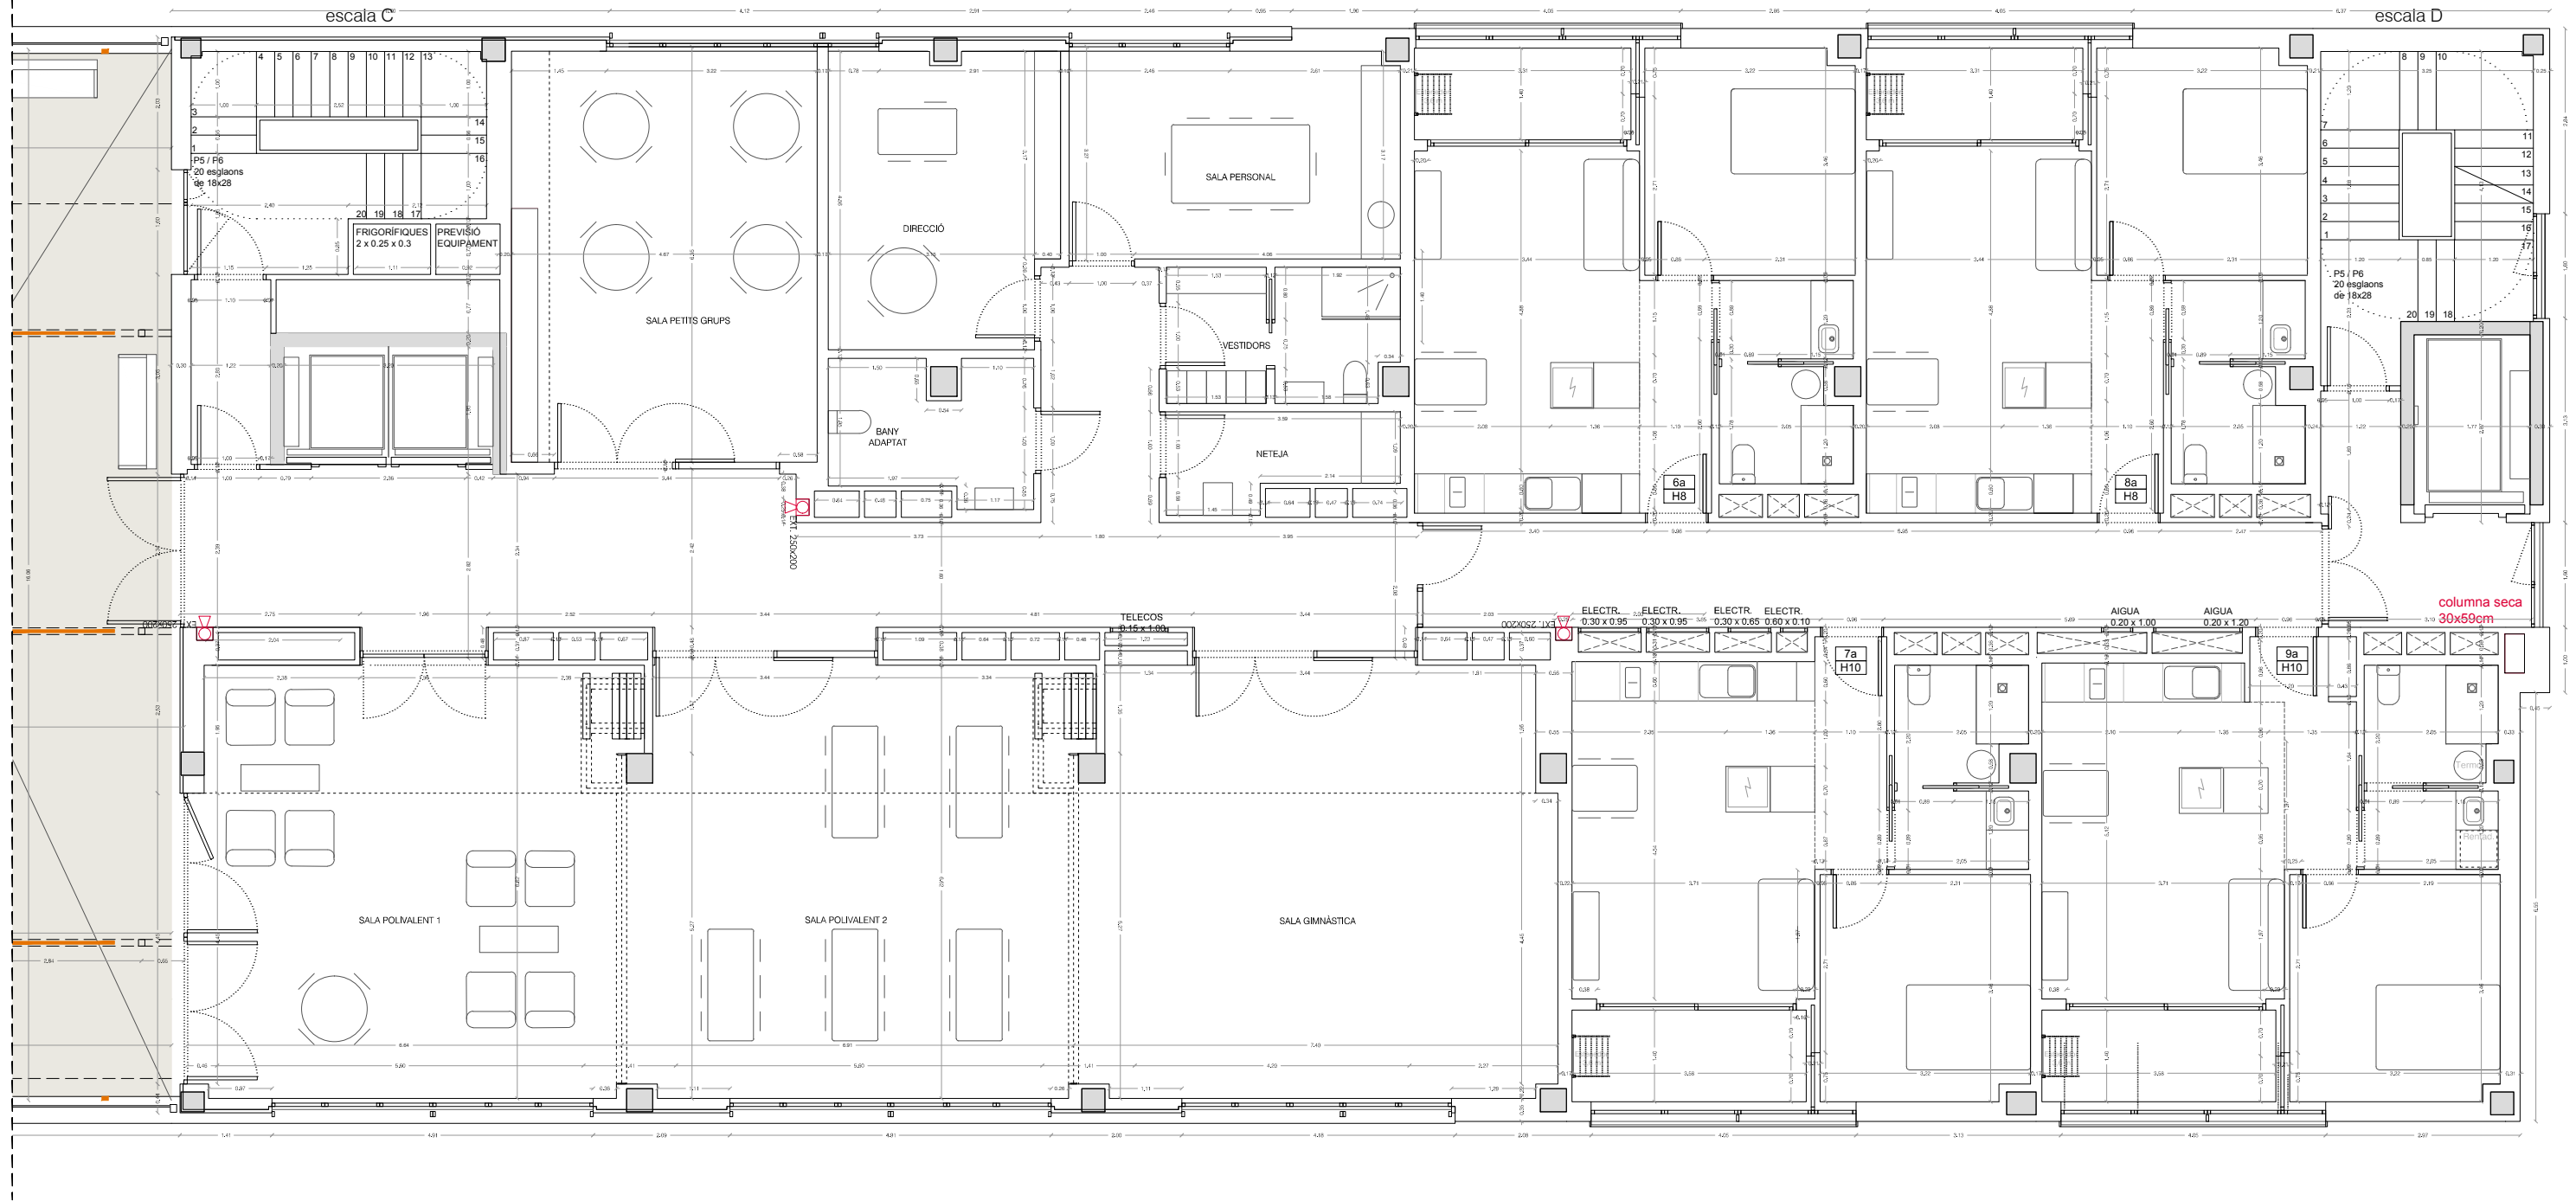

PLANTA 5 Bloc 3
1/100

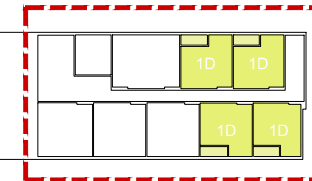

Projecte
Projecte Executiu de 139 Habitatges
Dotacionals i Equipaments a la Carretera
de Ribes 53-65

Situació
Carretera de Ribes 53-65
(Porta Trinitat), Barcelona

Plànol
DGA_Plantes de replanteig

**PLANTA 5
BLOC 3**

Escala
A3: 1/100
A1: 1/50

Nº
B1.9


Data
MARÇ 2020

Nº IMHAB
799


l'Arquitecte
Nogué Onzain López Arquitectes
MIBA architects

El Contractista
-



IMHAB
-

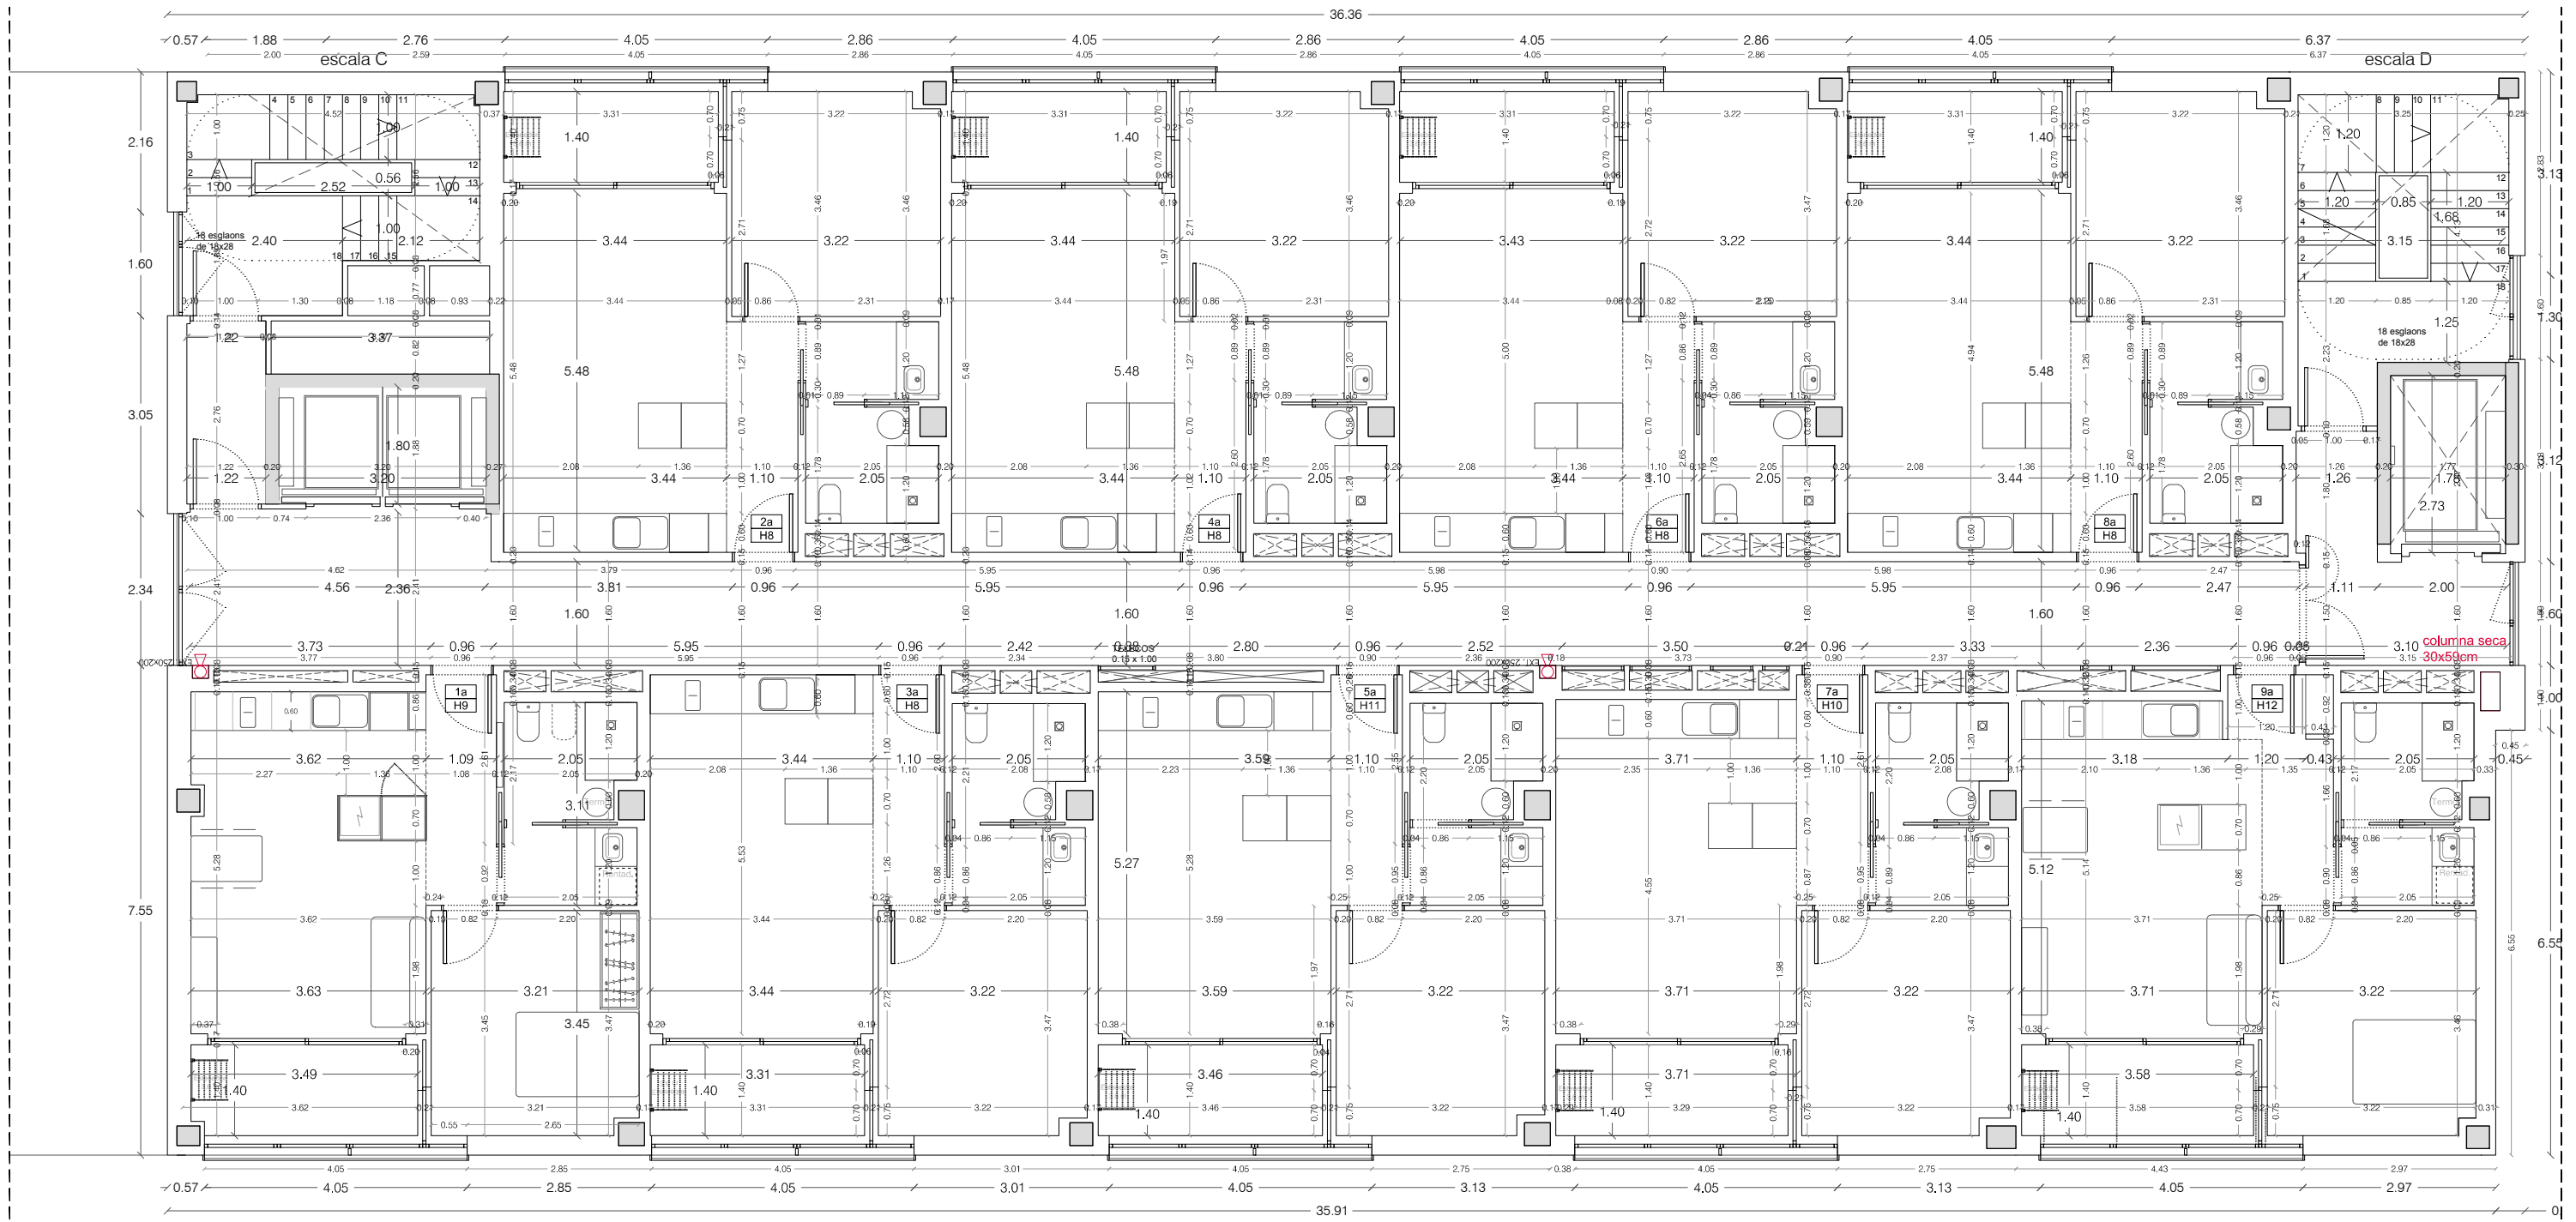


PLANTA 6-10 Bloc 3
1/100

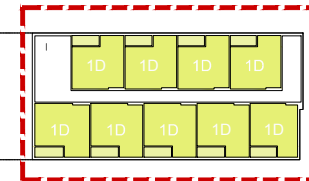


Projecte Projecte Executiu de 139 Habitatges Dotacionals i Equipaments a la Carretera de Ribes 53-65	
Situació Carretera de Ribes 53-65 (Porta Trinitat), Barcelona	
Plànol DGA_Plantes de replanteig	
PLANTA 6-10 BLOC 3	
Escala A3: 1/100 A1: 1/50	Nº B1.10
Data MARÇ 2020	Nº IMHAB 799
l'Arquitecte Nogué Onzain López Arquitectes MIBA architects	
El Contractista -	
IMHAB -	

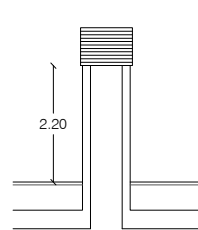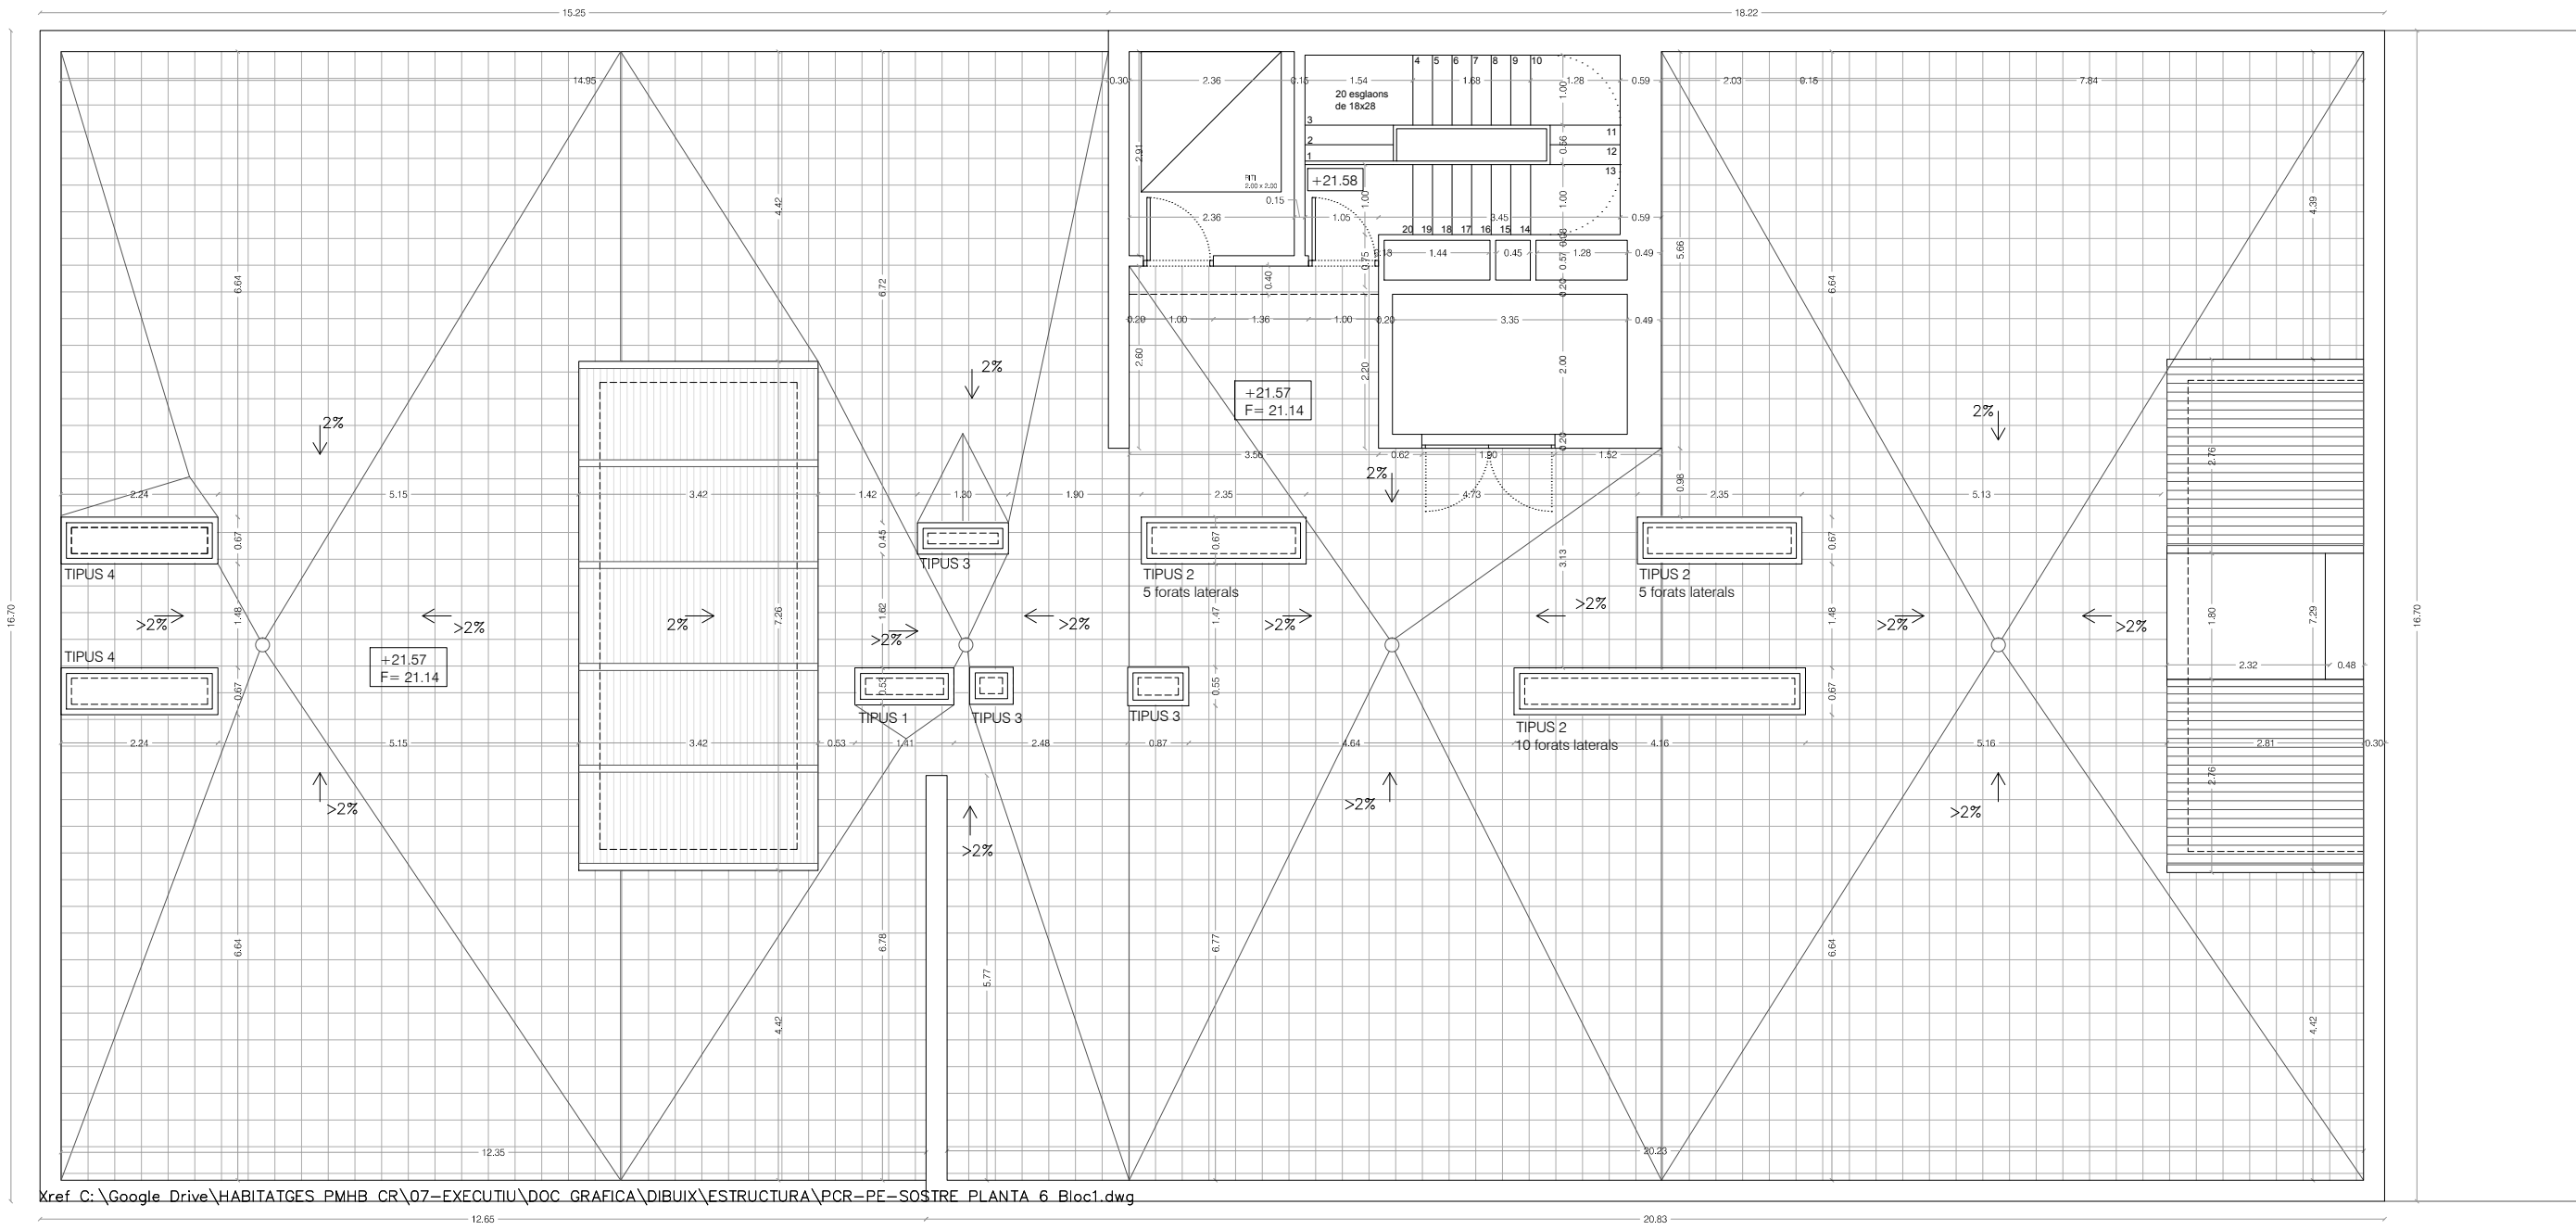


Xemeiena Tipus 1
2'20m + Barret
Veure detalls serie C1

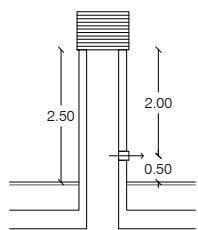


Xemeiena Tipus 2
2'50m + Barret +
Obertures per conductes
d'impulsió Ø200mm a
replantejar en obra.
Veure detalls serie C1

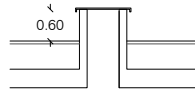


Xemeiena Tipus 3
0'60m + remat xapa
Veure detalls serie C1

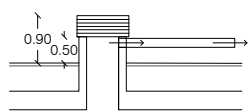


Xemeiena Tipus 4
0'90m + Barret + Impulsió
a >3'00m
Veure detalls serie C1

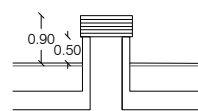


Xemeiena Tipus 5
0'90m + Barret
Veure detalls serie C1

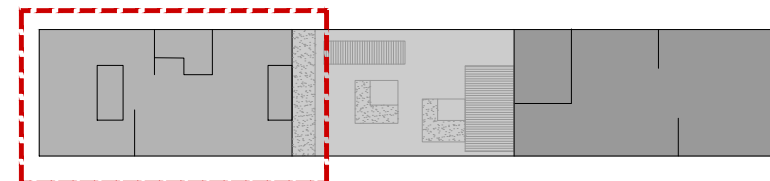


Projecte Projecte Executiu de 139 Habitges Dotacionals i Equipaments a la Carretera de Ribes 53-65	
Situació Carretera de Ribes 53-65 (Porta Trinitat), Barcelona	
Plànol DGA_Plantes de replanteig PLANTA COBERTA 1/100	
Escala A3: 1/100 A1: 1/50	Nº B1.11
Data MARÇ 2020	Nº IMHAB 799
l'Arquitecte Nogué Onzain López Arquitectes MIBA arquitects	
El Contractista -	
IMHAB -	

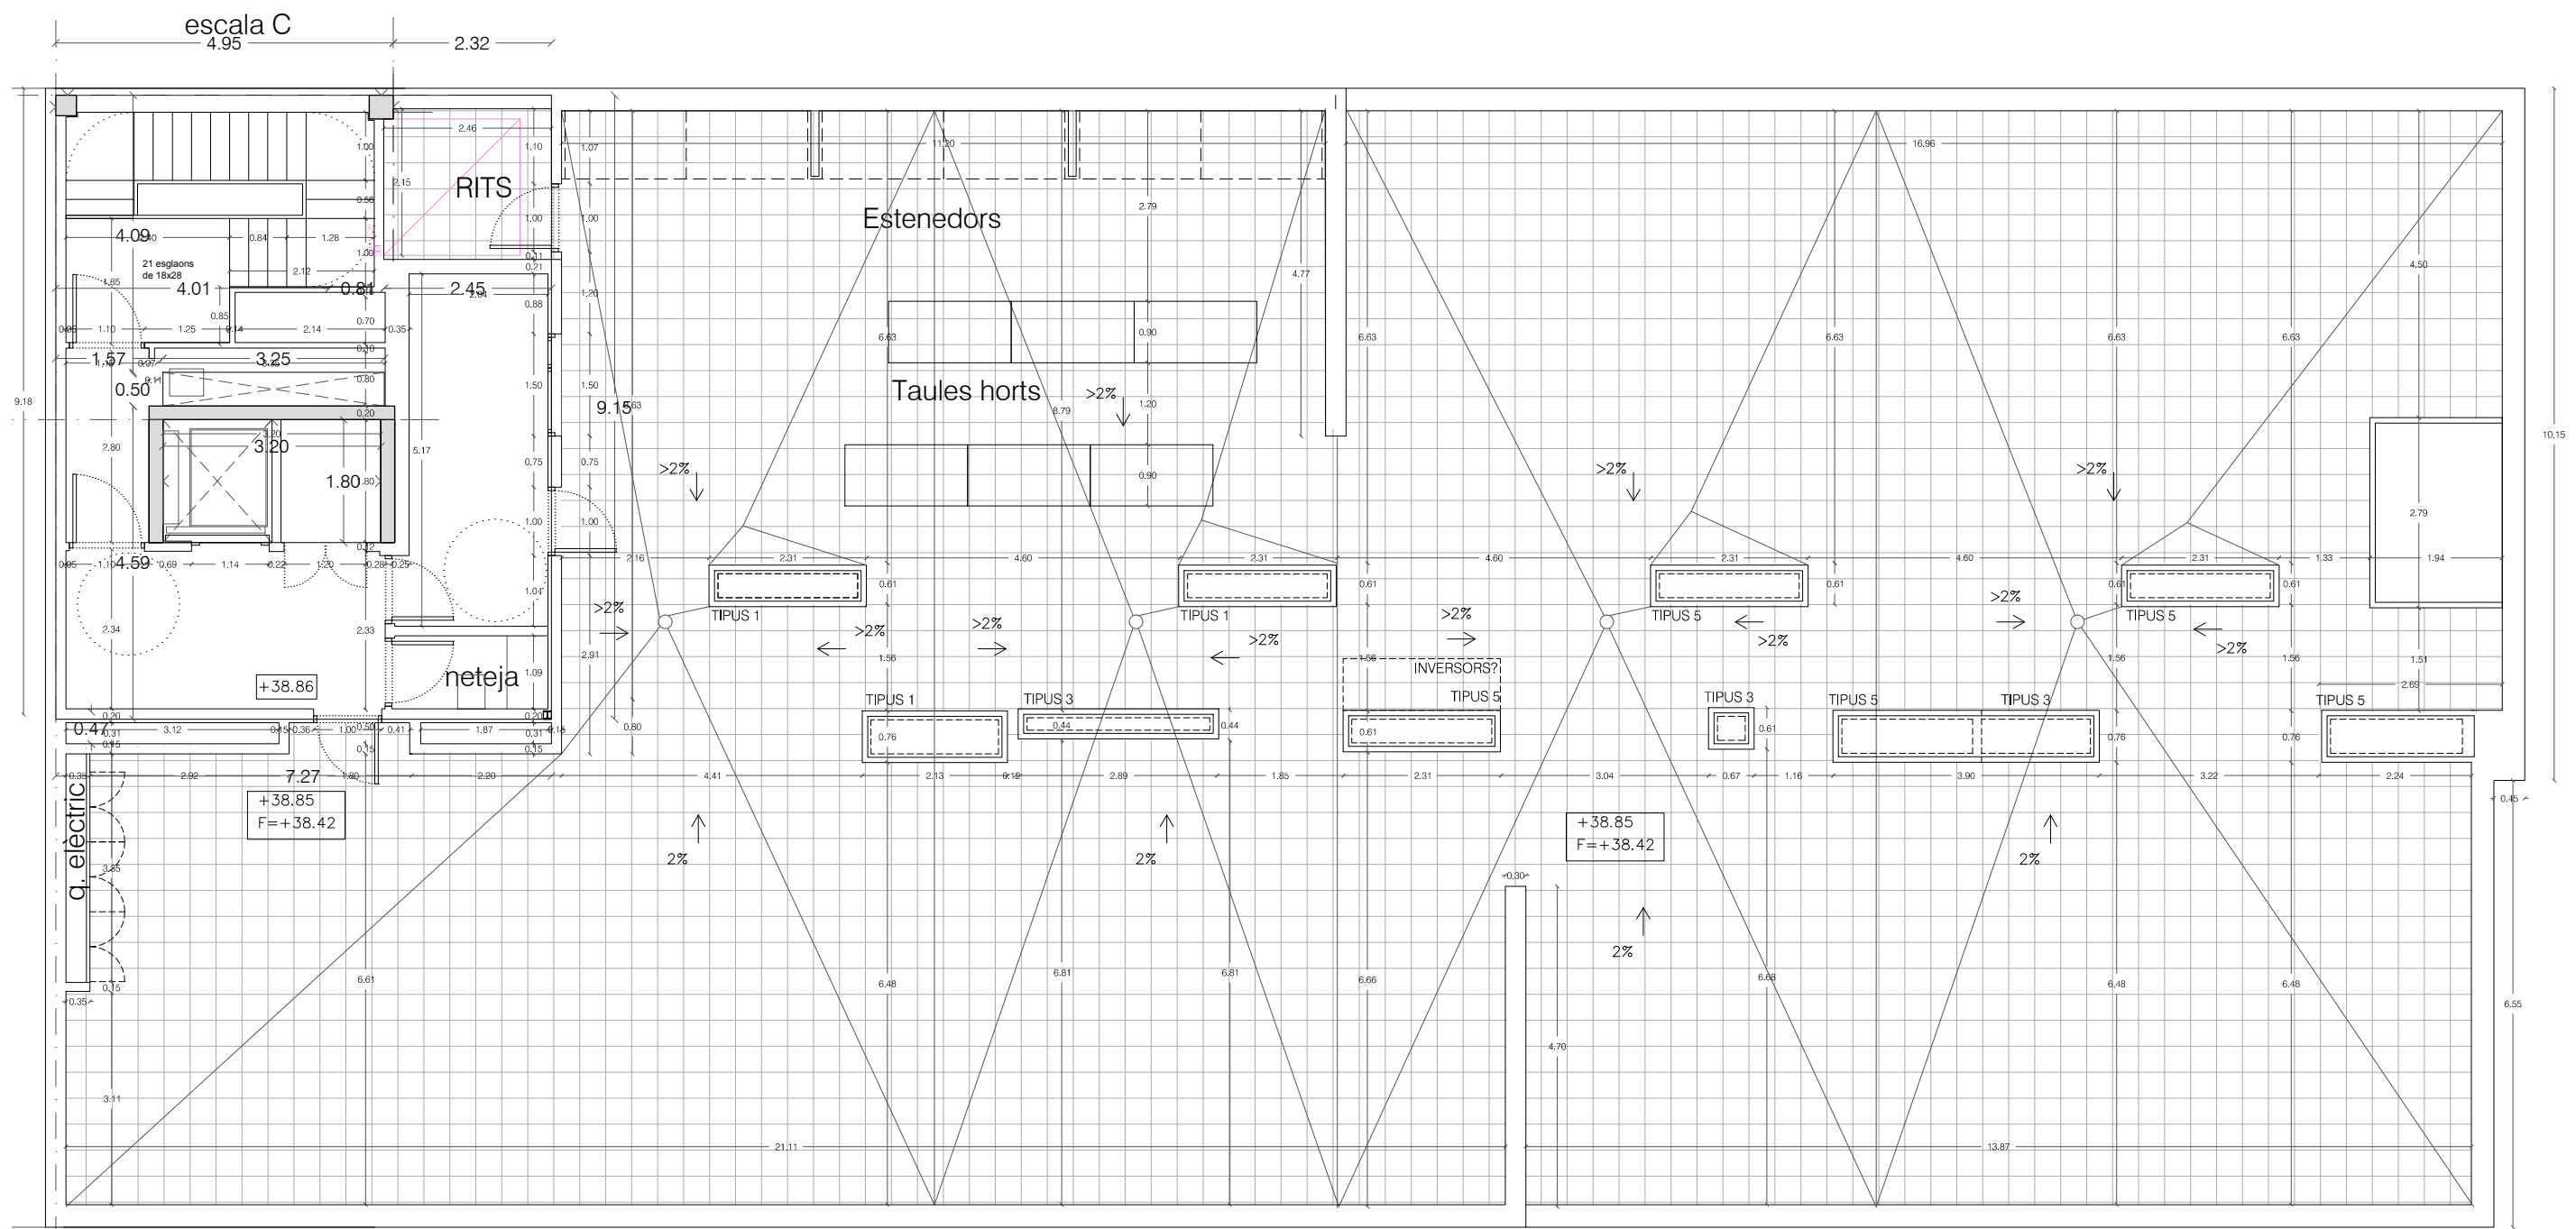


PLANTA COBERTA BLOC3
1/100

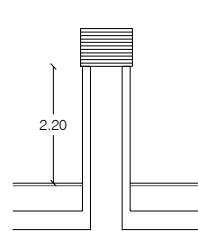


Xemeiena Tipus 1
2'20m + Barret
Veure detalls serie C1

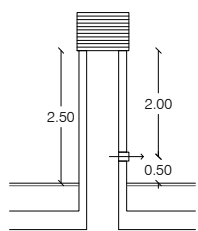


Xemeiena Tipus 2
2'50m + Barret +
Obertures per conductes
d'impulsió Ø200mm a
replantejar en obra.
Veure detalls serie C1

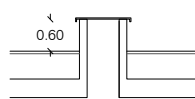


Xemeiena Tipus 3
0'60m + Barret + Impulsió
Veure detalls serie C1

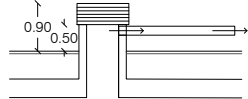

Xemeiena Tipus 4
0'90m + Barret + Impulsió
a >3'00m
Veure detalls serie C1

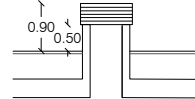


Xemeiena Tipus 5
0'90m + Barret
Veure detalls serie C1

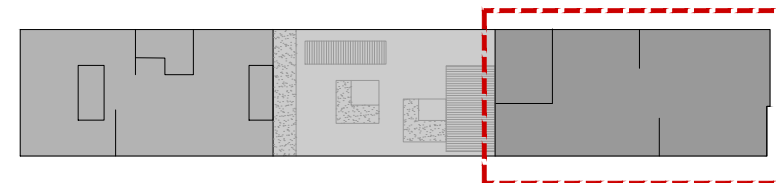

Projecte Projecte Executiu de 139 Habitatges Dotacionals i Equipaments a la Carretera de Ribes 53-65	
Situació Carretera de Ribes 53-65 (Porta Trinitat), Barcelona	
Plànol DGA_Plantes de replanteig	
PLANTA COBERTA BLOC 3	
Escala A3: 1/100 A1: 1/50	Nº B1.12
Data MARÇ 2020	Nº IMHAB 799
l'Arquitecte Nogué Onzain López Arquitectes MIBA arquitects	
El Contractista -	
l'IMHAB -	


HABITATGE TIPUS H8 (1 DORMITORI)

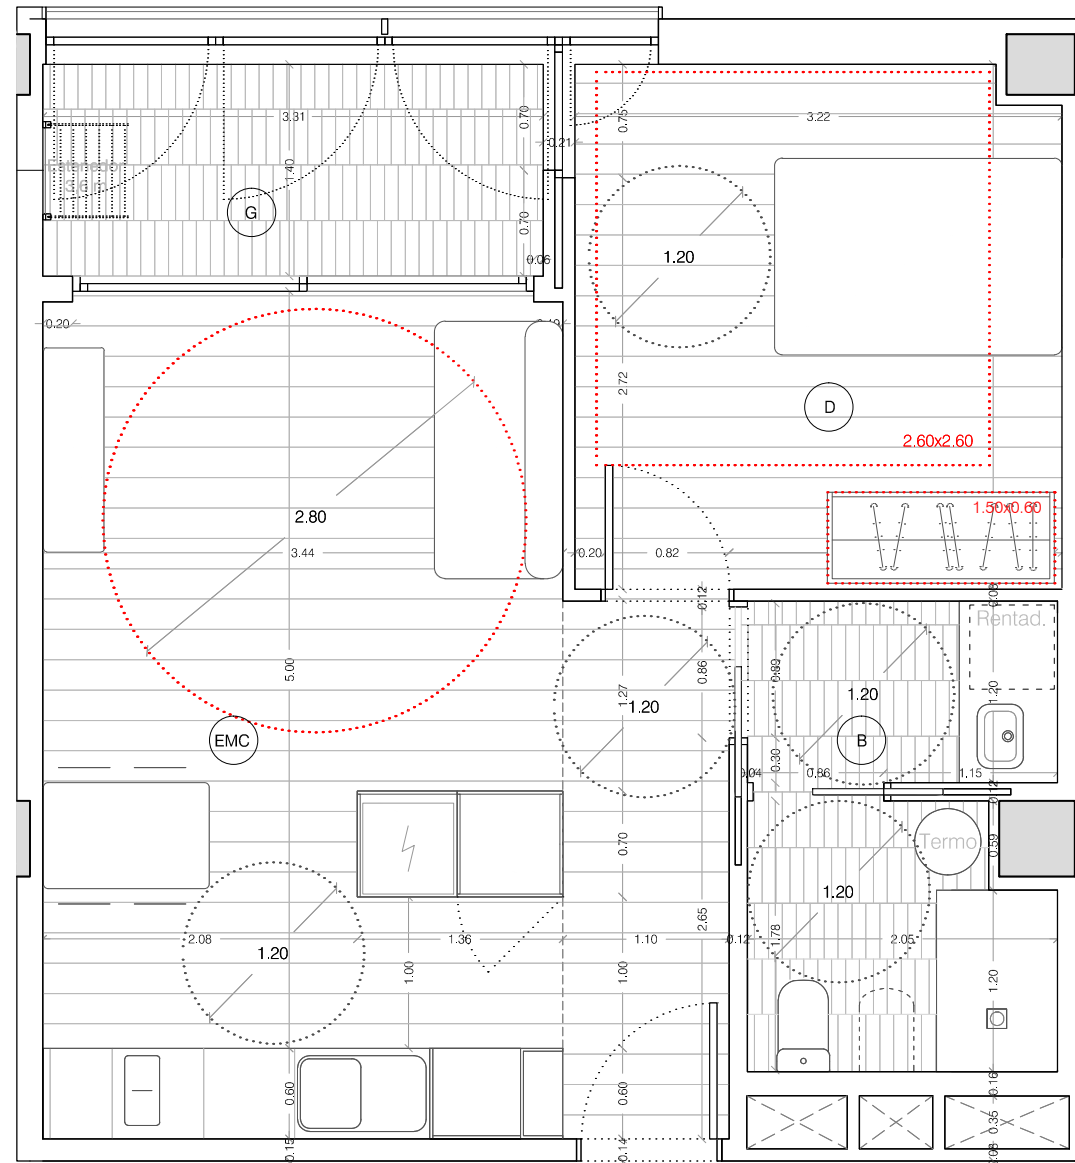


PLANTA HABITATGE 1/50

H8 BLOC GENT GRAN: 47 unitats				
Pis	Porta			
1	2a,3a,4a,6a,8a			
2	2a,3a,4a,6a,8a			
3	2a,3a,4a,6a,8a			
4	2a,3a,4a,6a,8a			
5	6a,8a			
6	2a,3a,4a,6a,8a			
7	2a,3a,4a,6a,8a			
8	2a,3a,4a,6a,8a			
9	2a,3a,4a,6a,8a			
10	2a,3a,4a,6a,8a			
Peça		Sup. útil interior	Sup. útil exterior	Sup. Venti. Sup.min.venti.
EMC	ESTAR-MENJADOR-CUINA	23.16 m ²		3.38 m ² 2.90 m ²
D	DORMITORI DOBLE	11.06 m ²		1.76 m ² 1.38 m ²
B	BANY	5.97 m ²		
G	GALERIA		4.63 m ²	6.08 m ² 4.21 m ²
TOTAL COMPUTABLE		40.19 m ²	50% 2.32 m ²	
SUPERFICIE ÚTIL TOTAL		42.51 m ²		
SUPERFICIE CONSTRUÏDA TOTAL		51.44 m ²		


PLANTES 1ª a 4ª

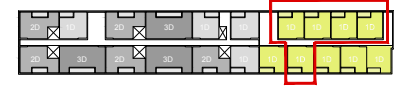


PLANTA 5ª

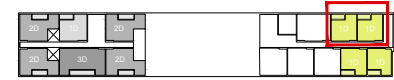

PLANTES 6ª a 10ª

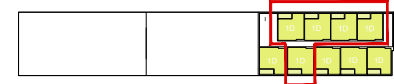

ALÇAT PRINCIPAL

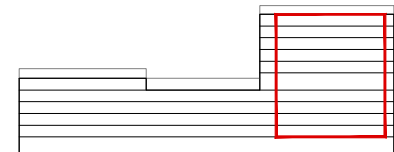

Institut Municipal de l'Habitatge i Rehabilitació

Projecte Executiu de 139 Habitatges Dotacionals i Equipaments a la Carretera de Ribes 53-65

Situació: Carretera de Ribes 53-65 (Porta Trinitat), Barcelona

Plànol: Replanteig General i Detall dels Habitatges

TIPOLOGIES D'HABITATGE

DETALL HABITATGE H8

Escales: A3: 1/50, A1: 1/25

Data: MARÇ 2020

l'Arquitecte: Nogué Onzain López Arquitectes MIBA architects

El Contractista:


IMHAB

Ajuntament de Barcelona

Nº B2.9





Nº IMHAB: 799

HABITATGE TIPUS H9 (1 DORMITORI)

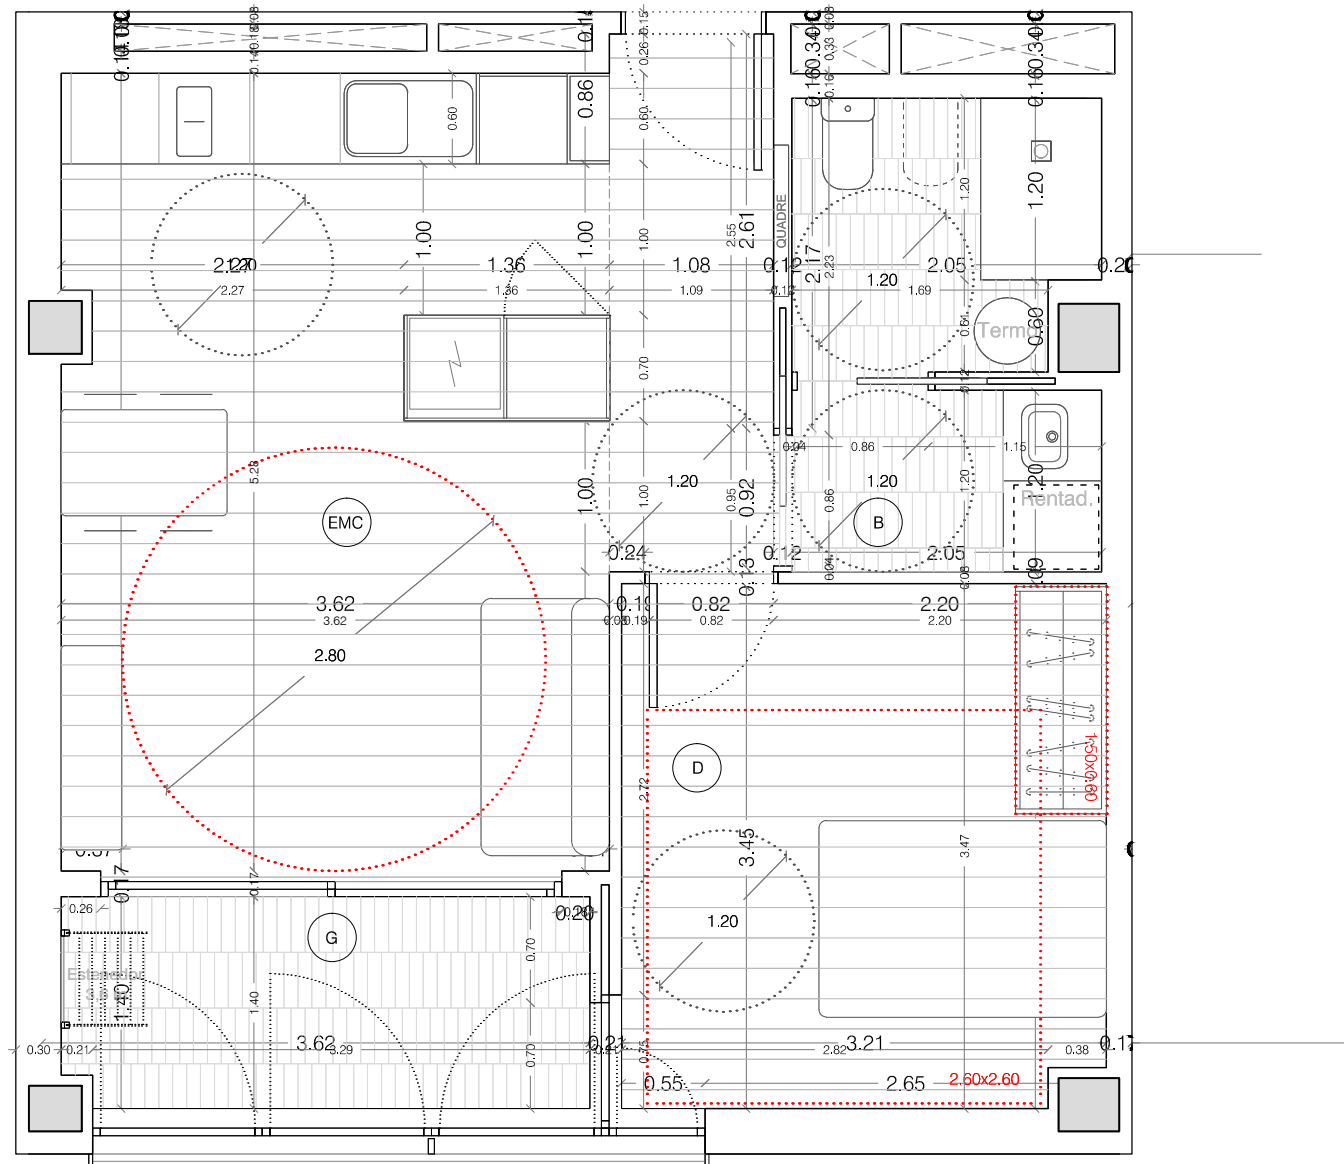

PLANTA HABITATGE 1/50

H9 BLOC GENT GRAN: 5 unitats					
Pis	Porta				
1					
2					
3					
4					
5					
6	1a				
7	1a				
8	1a				
9	1a				
10	1a				
Peça		Sup. útil interior	Sup. útil exterior	Sup. Ventil.	Sup. min. ventil.
EMC	ESTAR-MENJADOR-CUINA	22.88 m ²		3.38 m ²	2.86 m ²
D	DORMITORI DOBLE	11.02 m ²		1.76 m ²	1.38 m ²
B	BANY	6.06 m ²			
G	GALERIA		4.85 m ²	5.92 m ²	4.39 m ²
TOTAL COMPUTABLE		39.95 m ²	50% 2.42 m ²		
SUPERFICIE ÚTIL TOTAL		42.38 m ²			
SUPERFICIE CONSTRUÏDA TOTAL		53.71 m ²			

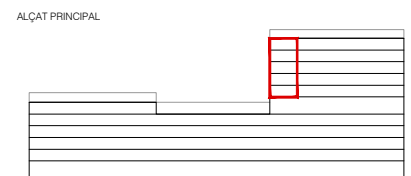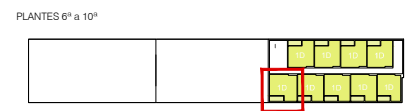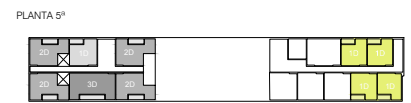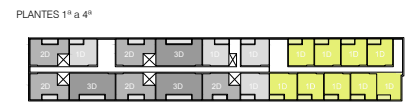

Institut Municipal de l'Habitatge i Rehabilitació

Ajuntament de Barcelona

Projecte
 Projecte Executiu de 139 Habitatges Dotacionals i Equipaments a la Carretera de Ribes 53-65

Situació
 Carretera de Ribes 53-65 (Porta Trinitat), Barcelona

Plànol
 Replanteig General i Detall dels Habitatges

TIPOLOGIES D'HABITATGE
DETALL HABITATGE H9


Escala A3: 1/50 A1: 1/25	Nº B2.10
Data MARÇ 2020	Nº IMHAB 799

l'Arquitecte
 Nogué Onzain López Arquitectes
 MIBA architects

El Contractista

IMHAB

HABITATGE TIPUS H9 ADAPTAT (1 DORMITORI)

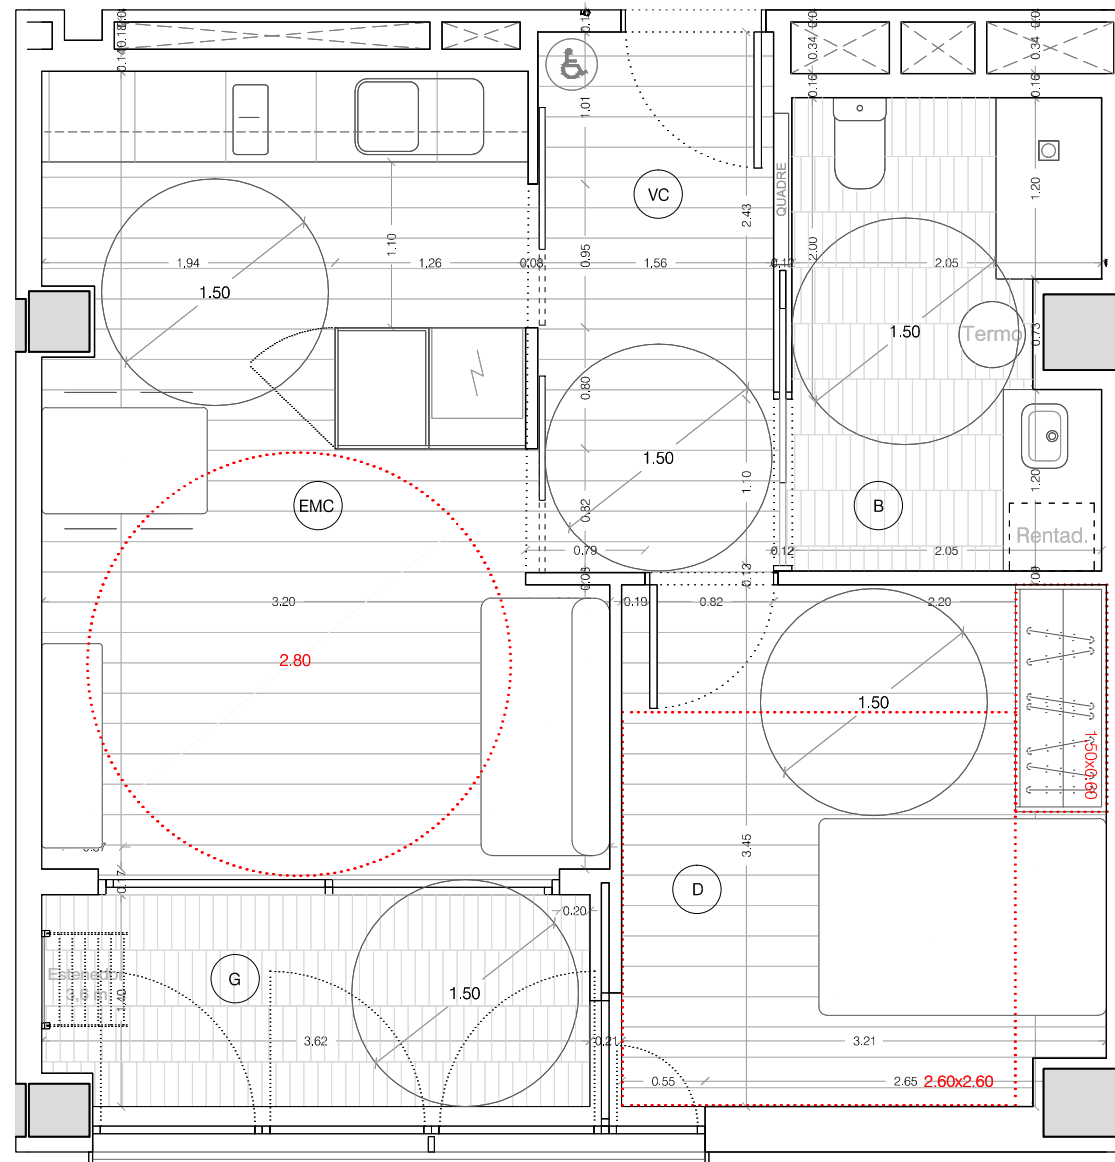


PLANTA HABITATGE 1/50

H9a BLOC GENT GRAN: 4 unitats		ADAPTAT			
Pla	Porta				
1	1a				
2	1a				
3	1a				
4	1a				
5					
6					
7					
8					
9					
10					
Peça		Sup. útil interior	Sup. útil exterior	Sup. Venti.	Sup.min.venti.
VC	VESTIBUL-CIRCULACIONS	5.45 m ²			
EMC	ESTAR-MENJADOR-CUINA	18.15 m ²		3.38 m ²	2.27 m ²
D	DORMITORI DOBLE ADAPTAT	10.90 m ²		1.76 m ²	1.36 m ²
B	BANY ADAPTAT	6.08 m ²			
G	GALERIA		5.00 m ²	5.92 m ²	3.67 m ²
TOTAL COMPUTABLE		40.58 m ²	50% 2.50 m ²		
SUPERFICIE ÚTIL TOTAL		43.08 m ²			
SUPERFICIE CONSTRUÏDA TOTAL		52.83 m ²			


PLANTES 1ª a 4ª




PLANTA 5ª

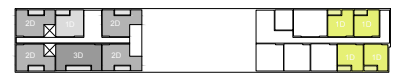

PLANTES 6ª a 10ª

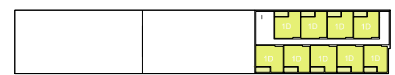

ALÇAT PRINCIPAL

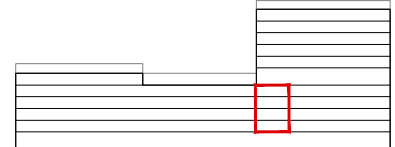

Institut Municipal de l'Habitatge i Rehabilitació

Ajuntament de Barcelona

Projecte
 Projecte Executiu de 139 Habitatges Dotacionals i Equipaments a la Carretera de Ribes 53-65

Situació
 Carretera de Ribes 53-65 (Porta Trinitat), Barcelona

Plànol
 Replanteig General i Detall dels Habitatges

TIPOLOGIES D'HABITATGE

DETALL HABITATGE H9a


Escales	A3: 1/50 A1: 1/25	Nº	B2.11
Data	MARÇ 2020	Nº IMHAB	

l'Arquitecte
 Nogué Onzain López Arquitectes
 MIBA architects

El Contractista




IMHAB

HABITATGE TIPUS H10 (1 DORMITORI)

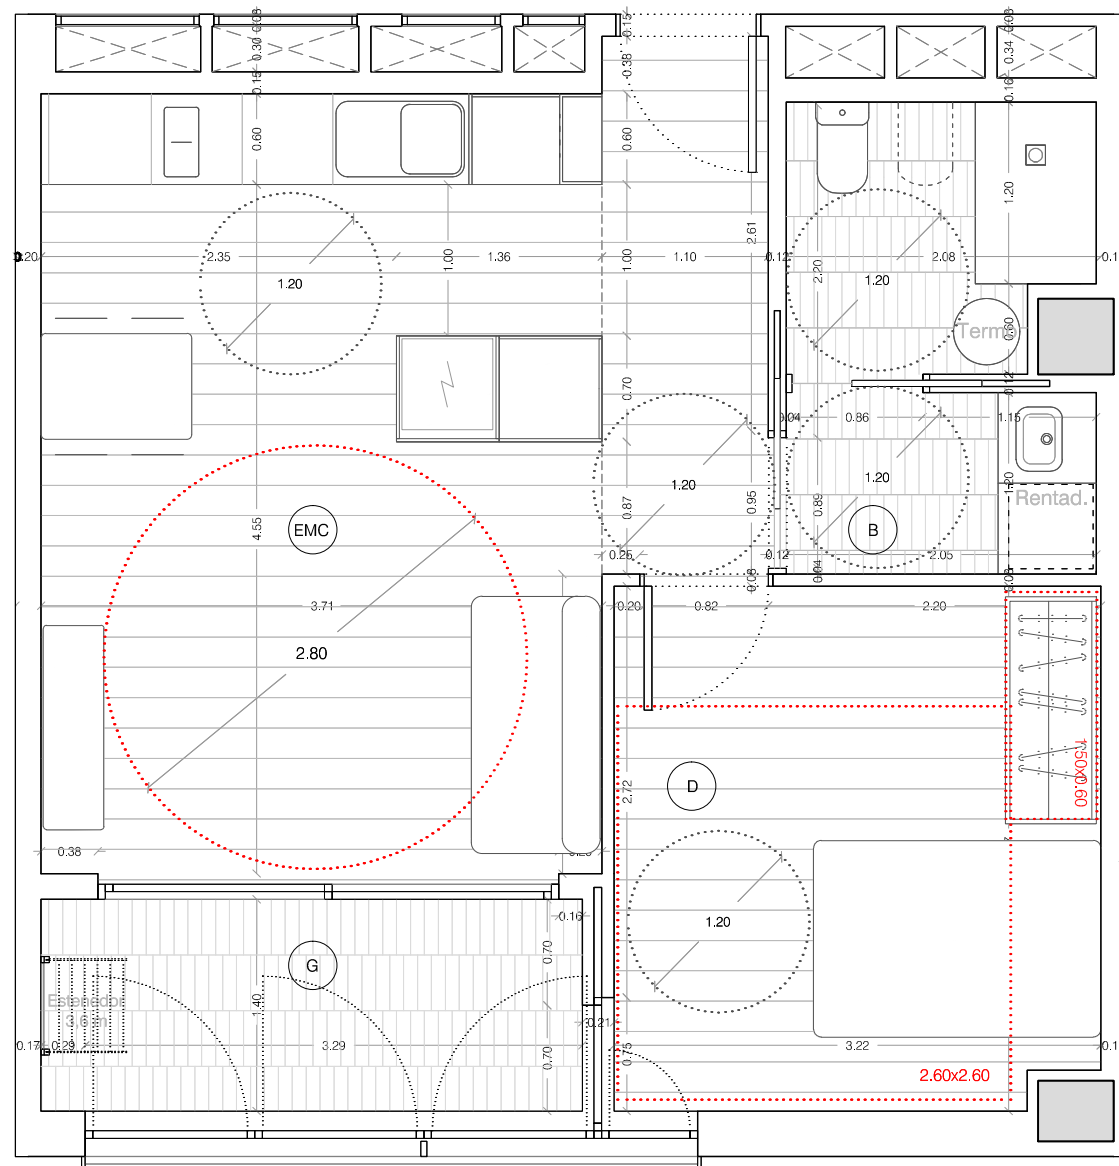


PLANTA HABITATGE 1/50

H10 BLOC GENT GRAN: 20 unitats				
Pis	Porta			
1	7a.9a			
2	7a.9a			
3	7a.9a			
4	7a.9a			
5	7a.9a			
6	7a.9a			
7	7a.9a			
8	7a.9a			
9	7a.9a			
10	7a.9a			
Peça		Sup. útil interior	Sup. útil exterior	Sup. Venti. Sup.min.venti.
EMC	ESTAR-MENJADOR-CUINA	23.25 m ²		3,38 m ² 2,91 m ²
D	DORMITORI DOBLE ADAPTABLE	11.04 m ²		1,76 m ² 1,38 m ²
B	BANY ADAPTABLE	5.98 m ²		
G	GALERIA		5.01 m ²	6,08 m ² 4,21 m ²
TOTAL COMPUTABLE		40.27 m ²	50% 2.51 m ²	
SUPERFICIE ÚTIL TOTAL		42.78 m ²		
SUPERFICIE CONSTRUÏDA TOTAL		52.13 m ²		

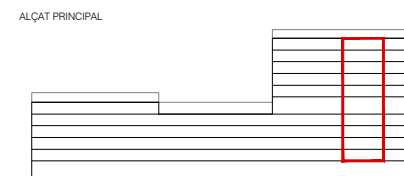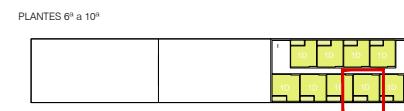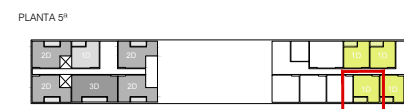

Projecte Projecte Executiu de 139 Habitatges Dotacionals i Equipaments a la Carretera de Ribes 53-65	
Situació Carretera de Ribes 53-65 (Porta Trinitat), Barcelona	
Plànol Replanteig General i Detall dels Habitatges	
TIPOLOGIES D'HABITATGE DETALL HABITATGE H10	
Escala A3: 1/50 A1: 1/25	Nº B2.12
Data MARÇ 2020	Nº IMHAB 799
l'Arquitecte Nogué Onzain López Arquitectes MIBA architects	
El Contractista	
IMHAB	

HABITATGE TIPUS H11 (1 DORMITORI)

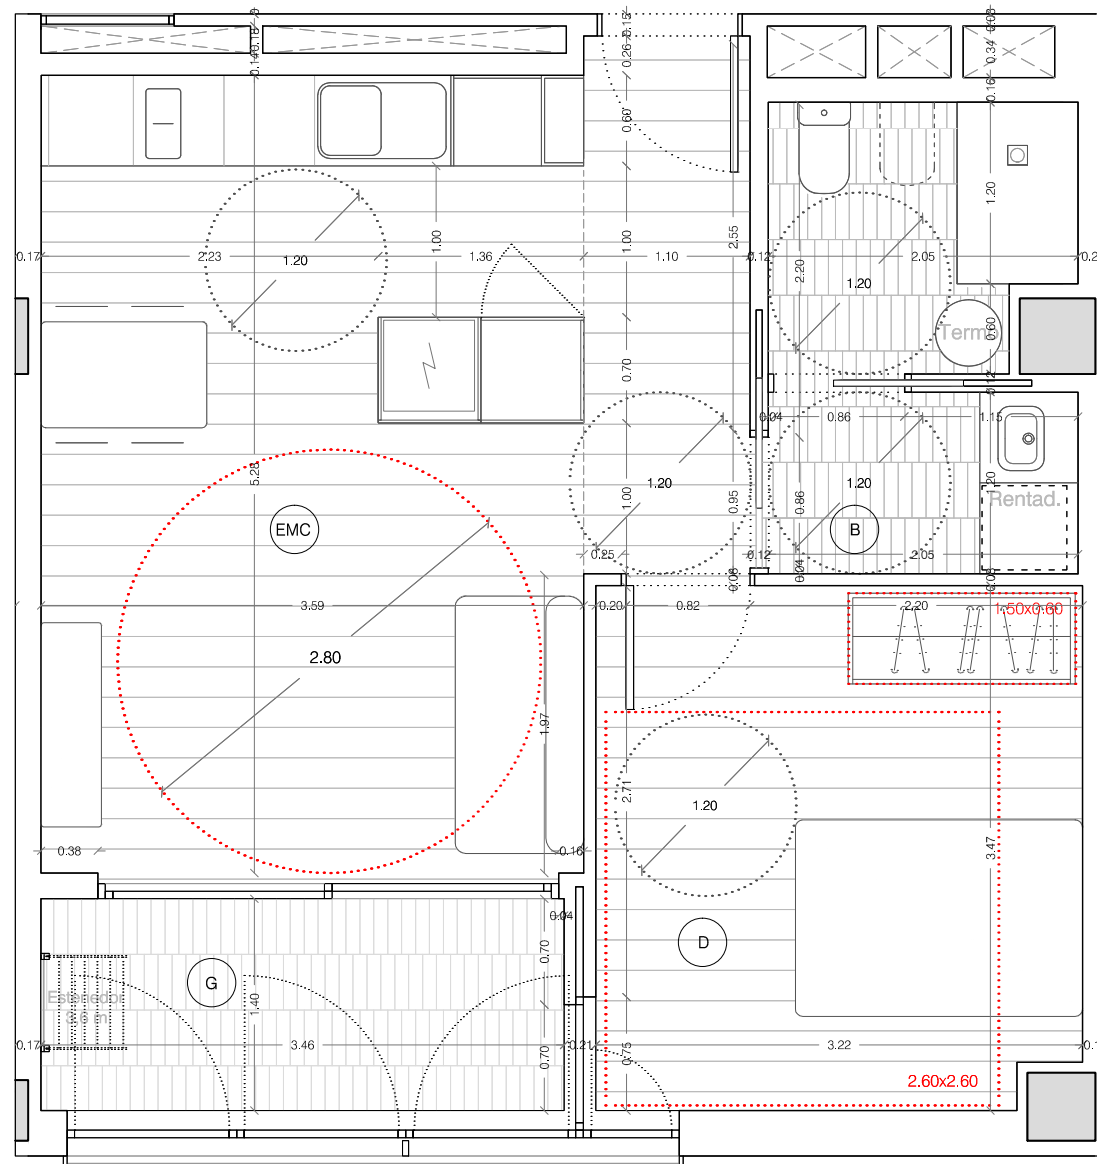

PLANTA HABITATGE 1/50

H11 BLOC GENT GRAN: 9 unitats				
Pis	Porta			
1	5a			
2	5a			
3	5a			
4	5a			
5				
6	5a			
7	5a			
8	5a			
9	5a			
10	5a			
Peça		Sup. útil interior	Sup. útil exterior	Sup. Ventil. Sup.min.ventil.
EMC	ESTAR-MENJADOR-CUINA	23.06 m ²		3,38 m ² 2,88 m ²
D	DORMITORI DOBLE	11.03 m ²		1,76 m ² 1,38 m ²
B	BANY	5.97 m ²		
G	GALERIA		4.84 m ²	6,32 m ² 4,23 m ²
TOTAL COMPUTABLE		40.07 m ²	50% 2.42 m ²	
SUPERFICIE ÚTIL TOTAL		42.49 m ²		
SUPERFICIE CONSTRUÏDA TOTAL		52.79 m ²		


PLANTES 1ª a 4ª




PLANTA 5ª



PLANTES 6ª a 10ª

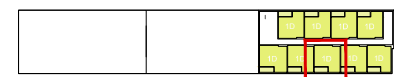


ALÇAT PRINCIPAL

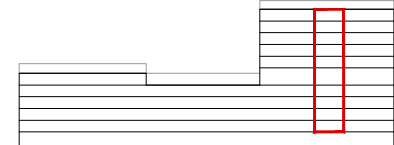

Projecte Projecte Executiu de 139 Habitatges Dotacionals i Equipaments a la Carretera de Ribes 53-65	
Situació Carretera de Ribes 53-65 (Porta Trinitat), Barcelona	
Plànol Replanteig General i Detall dels Habitatges	
TIPOLOGIES D'HABITATGE DETALL HABITATGE H11	
Escala A3: 1/50 A1: 1/25	Nº B2.13
Data MARÇ 2020	Nº IMHAB 799
l'Arquitecte Nogué Onzain López Arquitectes MIBA arquitects	
El Contractista	
IMHAB	

HABITATGE TIPUS H12 (1 DORMITORI)

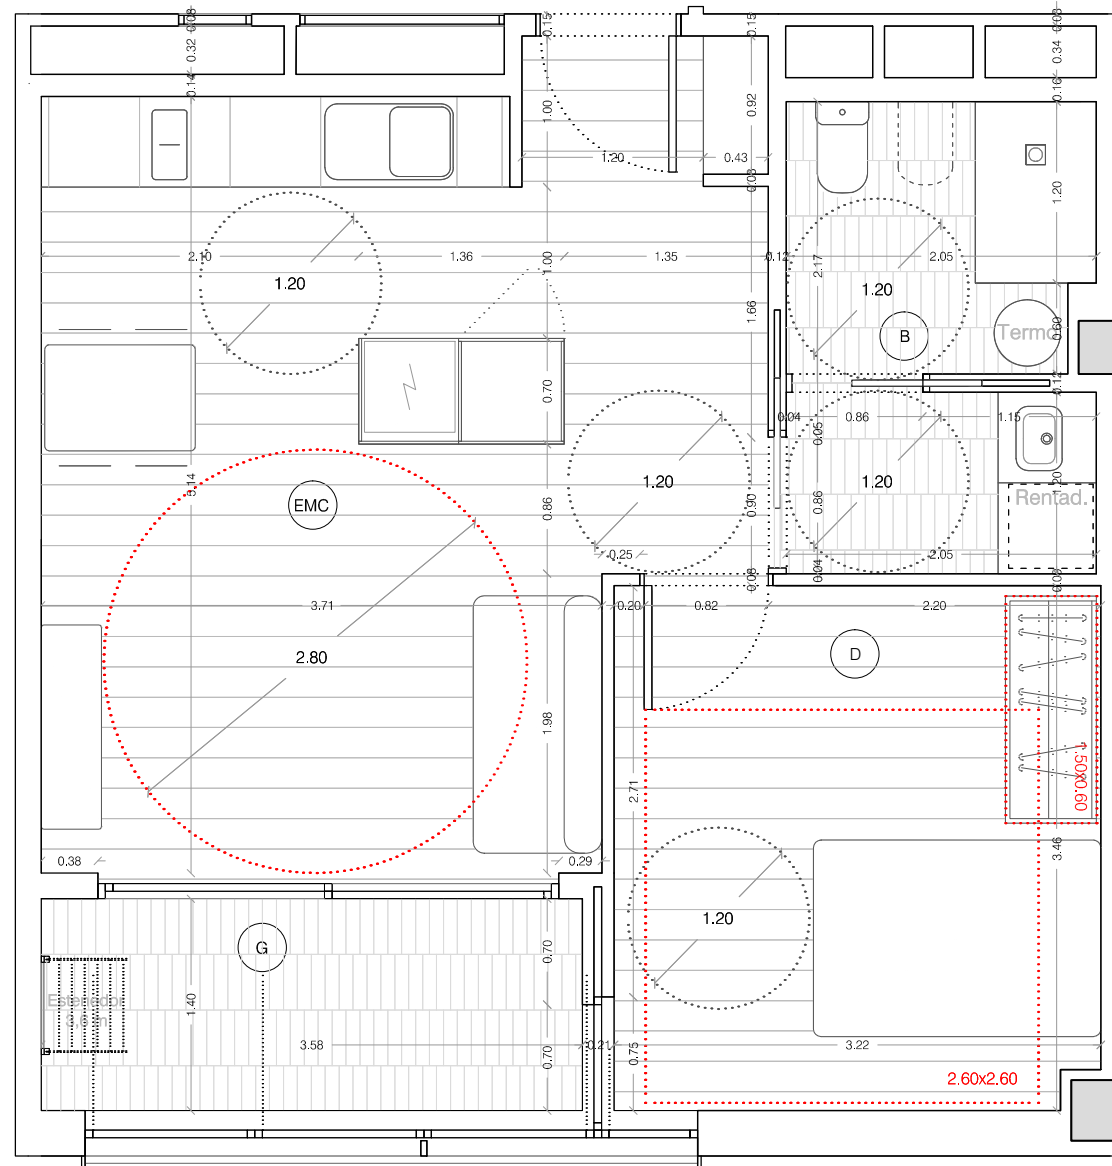


PLANTA HABITATGE 1/50

H12 BLOC GENT GRAN: 10 unitats					
Pis	Porta				
1	9a				
2	9a				
3	9a				
4	9a				
5	9a				
6	9a				
7	9a				
8	9a				
9	9a				
10	9a				
Peça		Sup. Útil interior	Sup. Útil exterior	Sup. Venti.	Sup. min.venti.
EMC	ESTAR-MENJADOR-CUINA	23.30 m ²		3.38 m ²	2.91 m ²
D	DORMITORI DOBLE	11.10 m ²		1.76 m ²	1.39 m ²
B	BANY	6.14 m ²			
G	GALERIA		5.01 m ²	6.08 m ²	4.21 m ²
TOTAL COMPUTABLE		40.55 m ²	50%	2.51 m ²	
SUPERFICIE ÚTIL TOTAL		43.05 m ²			
SUPERFICIE CONSTRUÏDA TOTAL		53.49 m ²			


PLANTES 1ª a 4ª




PLANTA 5ª

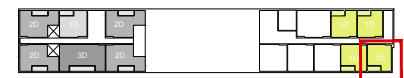

PLANTES 6ª a 10ª

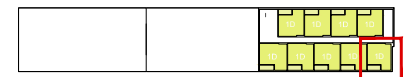

ALÇAT PRINCIPAL

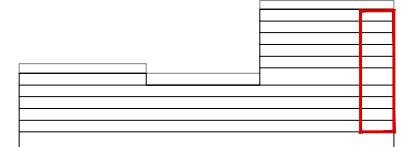

Projecte Projecte Executiu de 139 Habitatges Dotacionals i Equipaments a la Carretera de Ribes 53-65	
Situació Carretera de Ribes 53-65 (Porta Trinitat), Barcelona	
Plànol Replanteig General i Detall dels Habitatges	
TIPOLOGIES D'HABITATGE DETALL HABITATGE H12	
Escala A3: 1/50 A1: 1/25	Nº B2.14
Data MARÇ 2020	Nº IMHAB 799
l'Arquitecte Nogué Onzain López Arquitectes MIBA architects	
El Contractista	
IMHAB	