


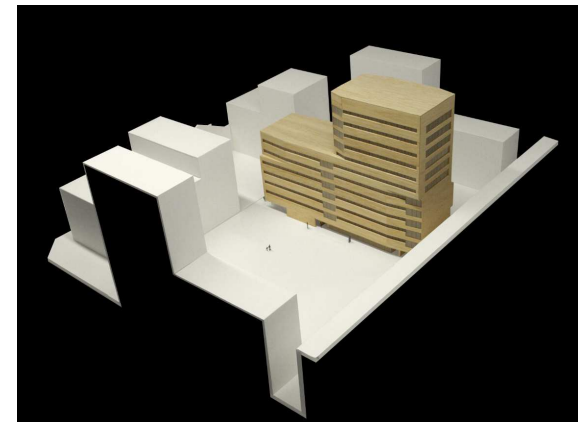
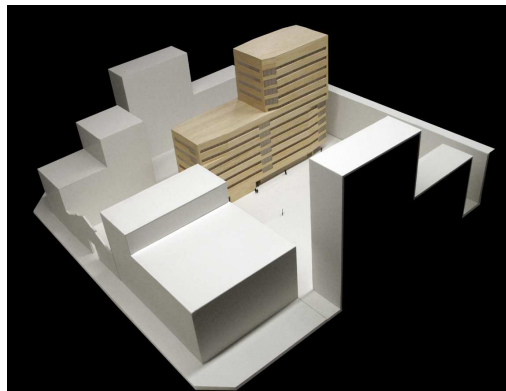
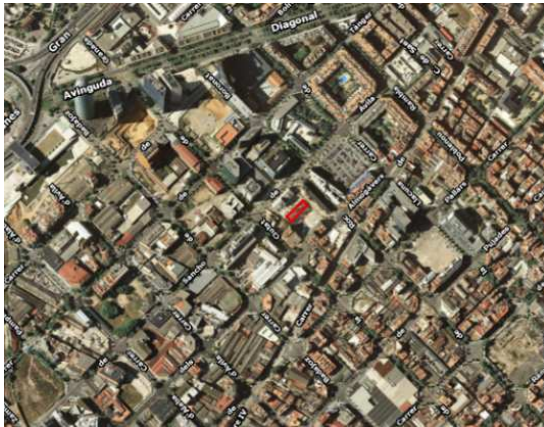


Promoció Sancho d'Àvila II  
Dolors Piera

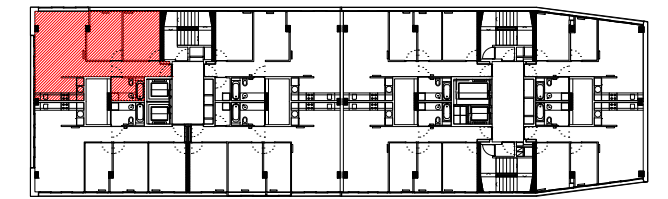

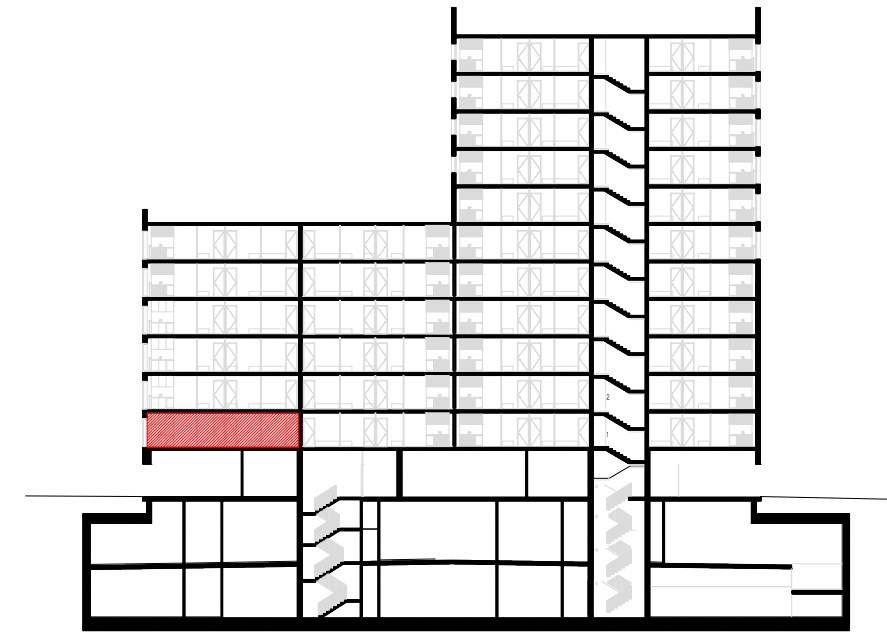

pl/ Dolors Piera, 6, planta/porta 1º1º

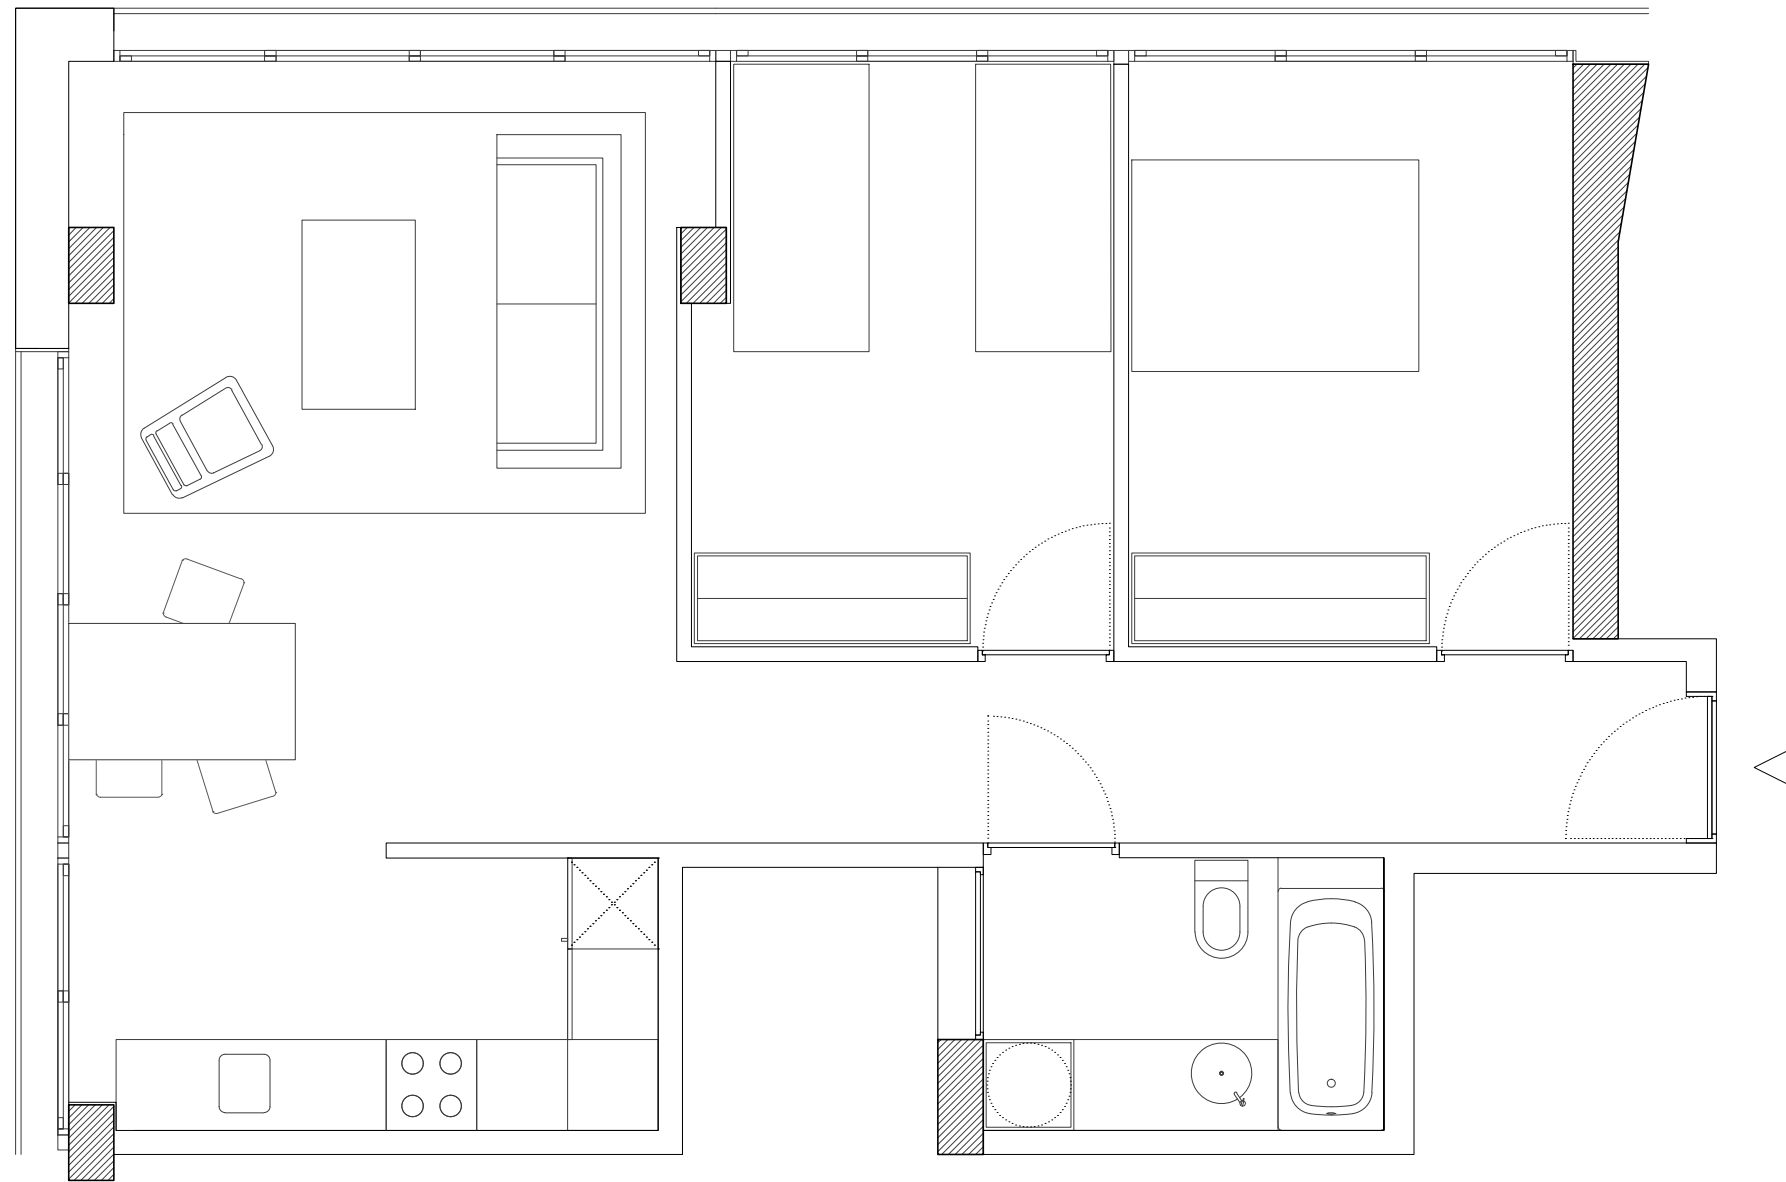

TIPUS HABITATGE TA 1:




SUPERFÍCIE ÚTIL TOTAL:

62'40 m2

SUPERFÍCIE CONSTRUÏDA TOTAL:

73'50 m2

 	
Projecte Construcció de 68 habitatges	
Situació Pl/ Dolors Piera, 6 Pl/ Isabel Vila, 2	
Plànol Documentació Gràfica Planta habitatge	
Escala DIN A3 1 / 50	Nº 1
Data FEBRER 2019	Nº PMHB 047/15
l'Arquitecte Jordi Badia Rodríguez	
El Contractista SCRINSER, SA I PRINUR, SAU (UTE) (UTE SANCHO DAVILA 2A FASE)	
El Promotor Institut Municipal de l'Habitatge i Rehabilitació	

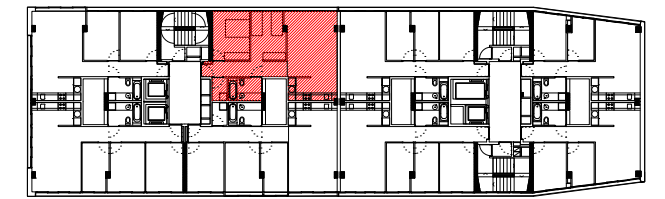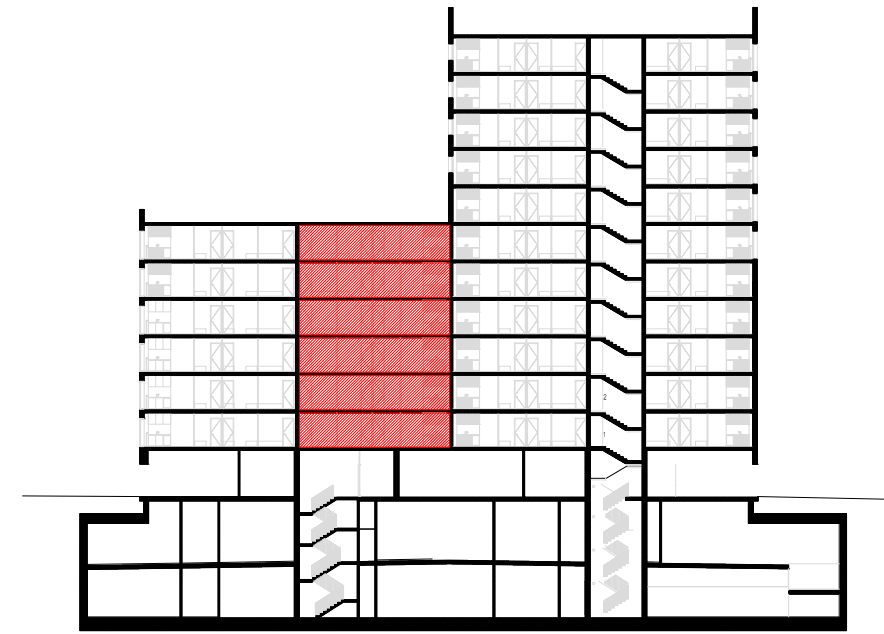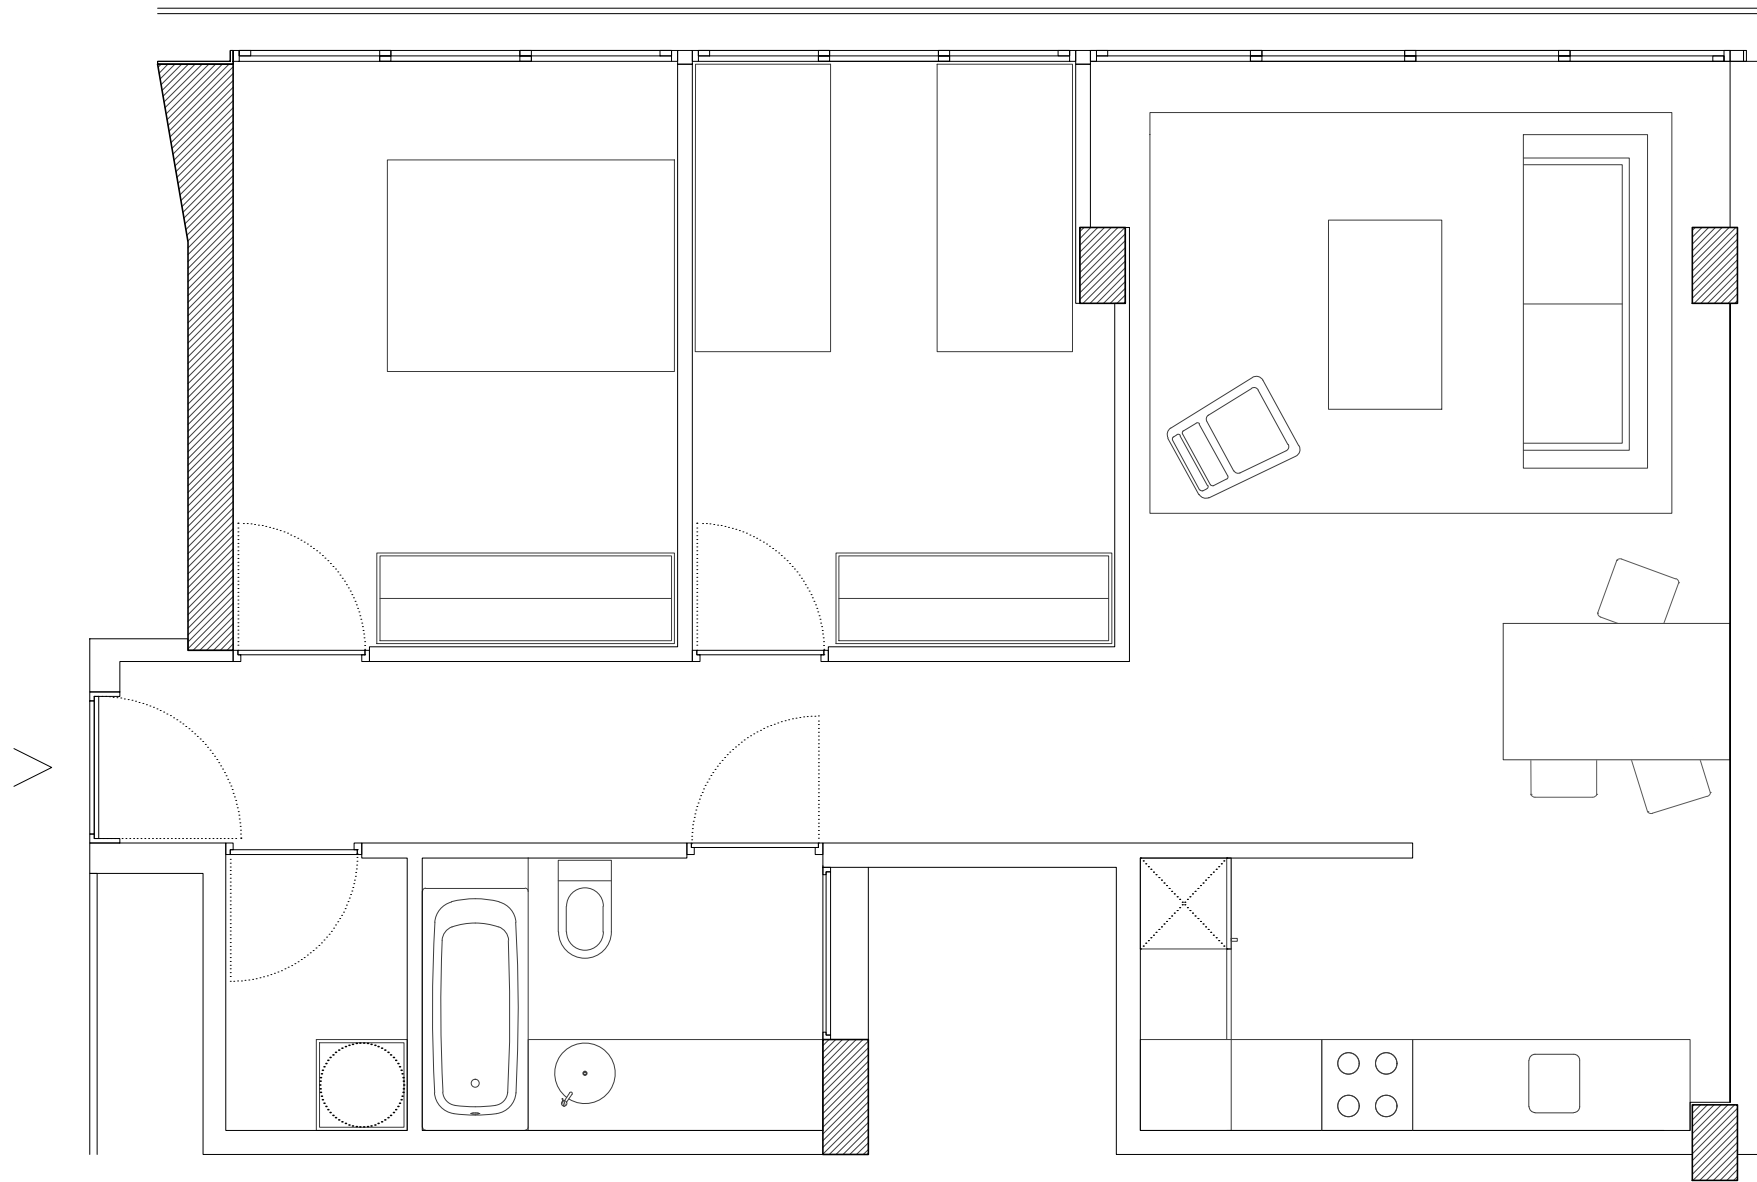



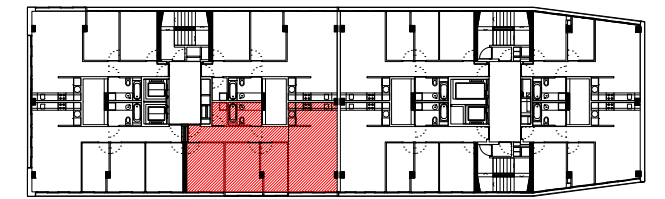
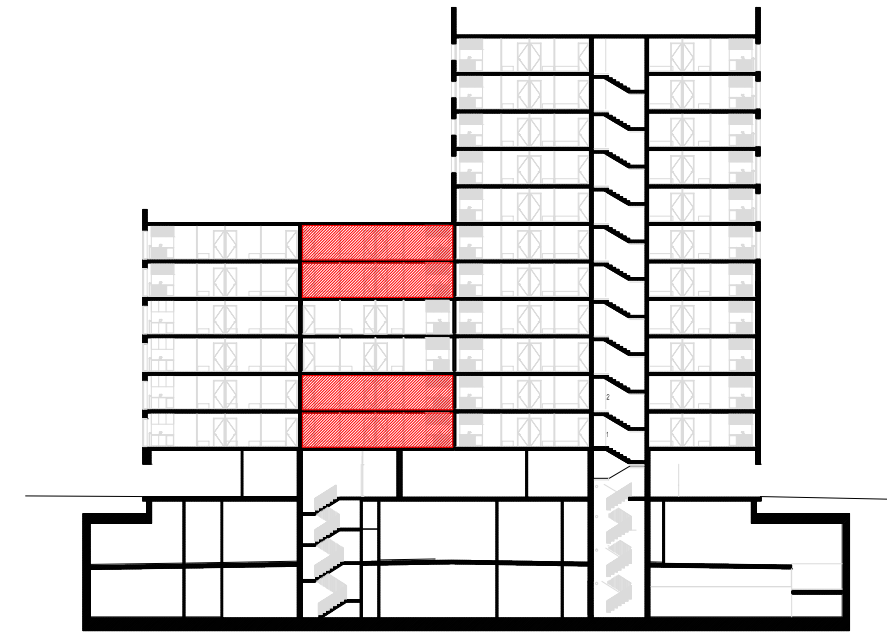
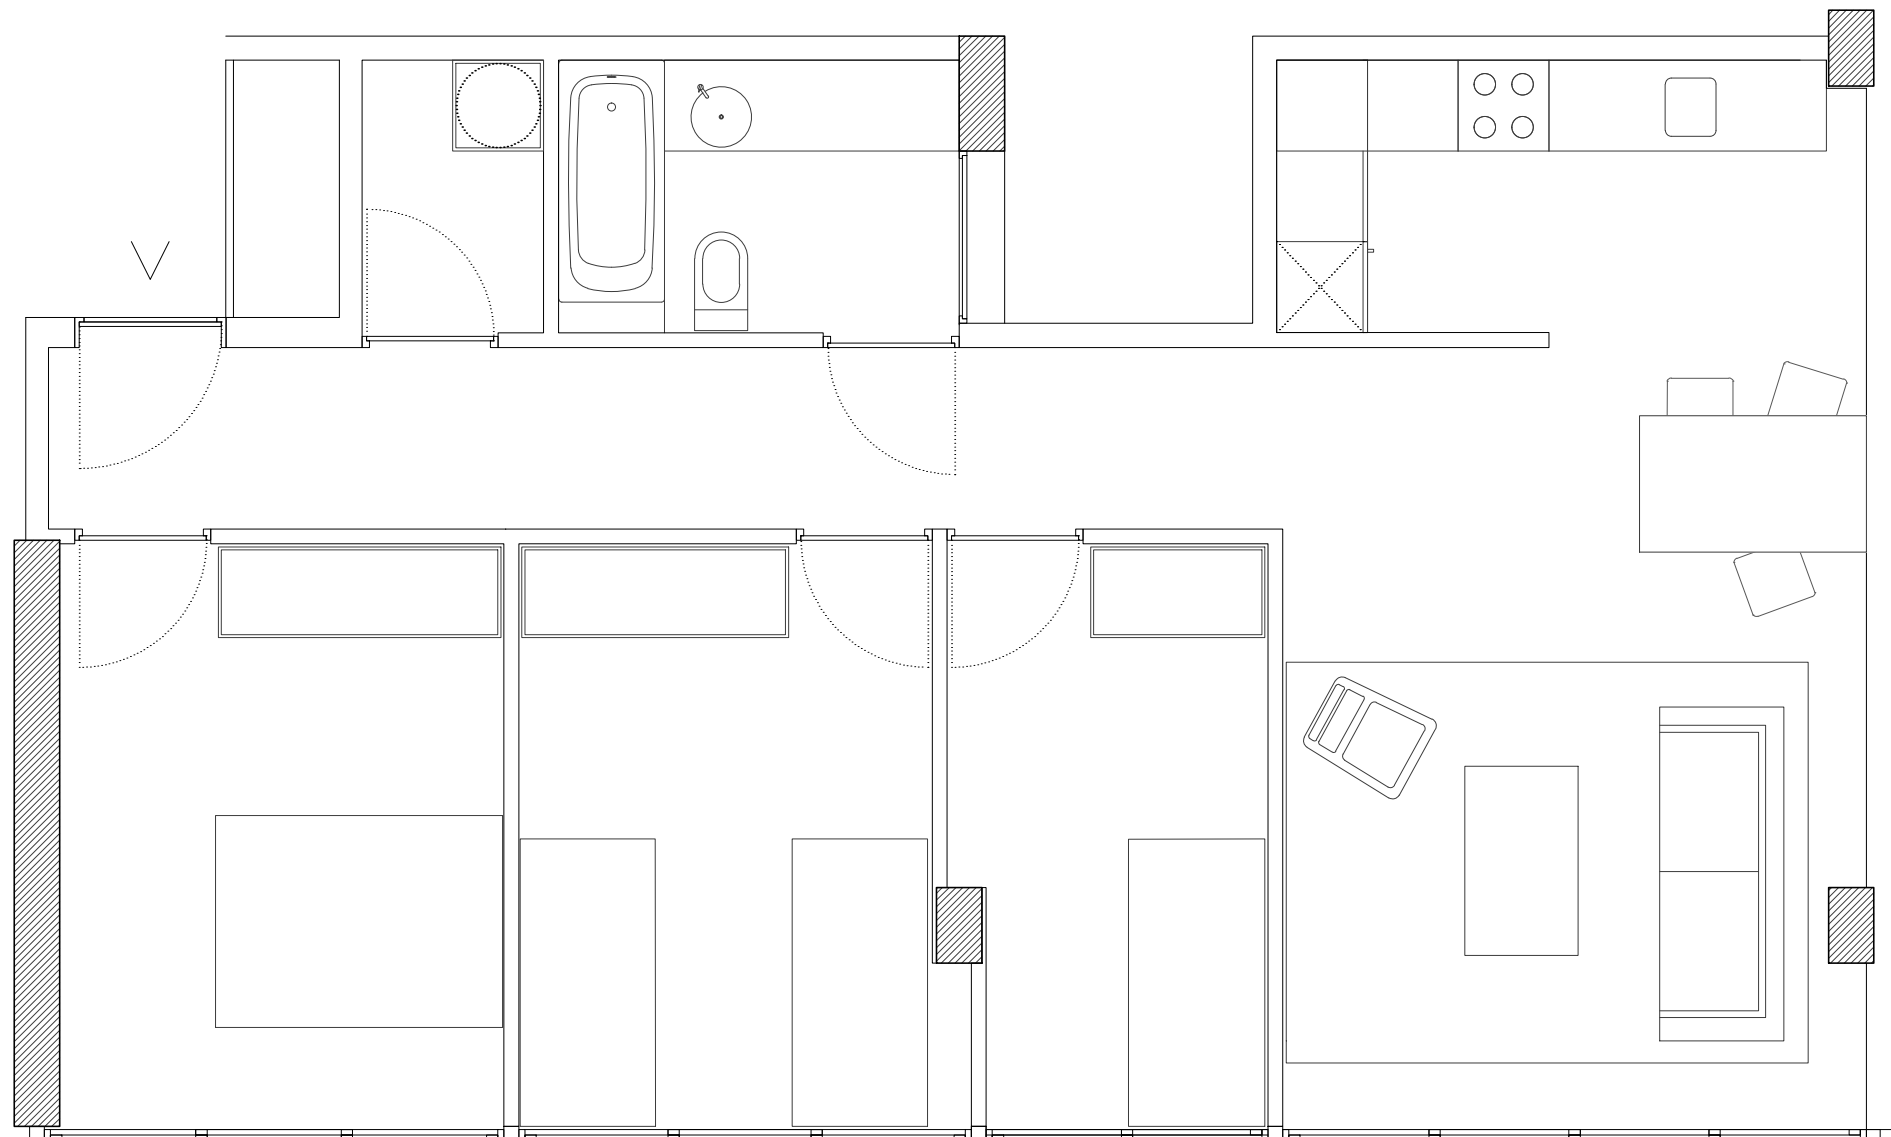
pl/ Dolors Piera, 6, planta/porta 1º2º, 2º2º, 3º2º, 4º2º, 5º2º, 6º2º

TIPUS HABITATGE TA 2:

SUPERFÍCIE ÚTIL TOTAL: **64'89 m2**

SUPERFÍCIE CONSTRUÏDA TOTAL: **73'51 m2**

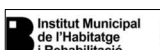 	
Projecte Construcció de 68 habitatges	
Situació Pl/ Dolors Piera, 6 Pl/ Isabel Vila, 2	
Plànol Documentació Gràfica Planta habitatge	
Escala DIN A3 1 / 50	Nº 2
Data FEBRER 2019	Nº PMHB 047/15
l'Arquitecte Jordi Badia Rodríguez	
El Contractista SCRINSER, SA I PRINUR, SAU (UTE) (UTE SANCHO DAVILA 2A FASE)	
El Promotor Institut Municipal de l'Habitatge i Rehabilitació	





pl/ Dolors Piera, 6, planta/porta 1º3º, 2º3º, 5º3º, 6º3º




TIPUS HABITATGE TA 3:

SUPERFÍCIE ÚTIL TOTAL: **73'96 m<sup>2</sup>**

SUPERFÍCIE CONSTRUÏDA TOTAL: **84'12 m<sup>2</sup>**

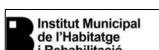 	
Projecte Construcció de 68 habitatges	
Situació Pl/ Dolors Piera, 6 Pl/ Isabel Vila, 2	
Plànol Documentació Gràfica Planta habitatge	
Escala DIN A3 1 / 50	Nº 3
Data FEBRER 2019	Nº PMHB 047/15
l'Arquitecte Jordi Badia Rodríguez	
El Contractista SCRINER, SA I PRINUR, SAU (UTE) (UTE SANCHO DAVILA 2A FASE)	
El Promotor Institut Municipal de l'Habitatge i Rehabilitació	



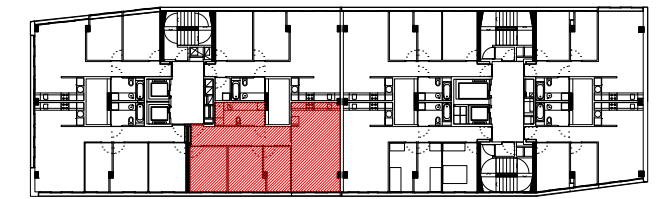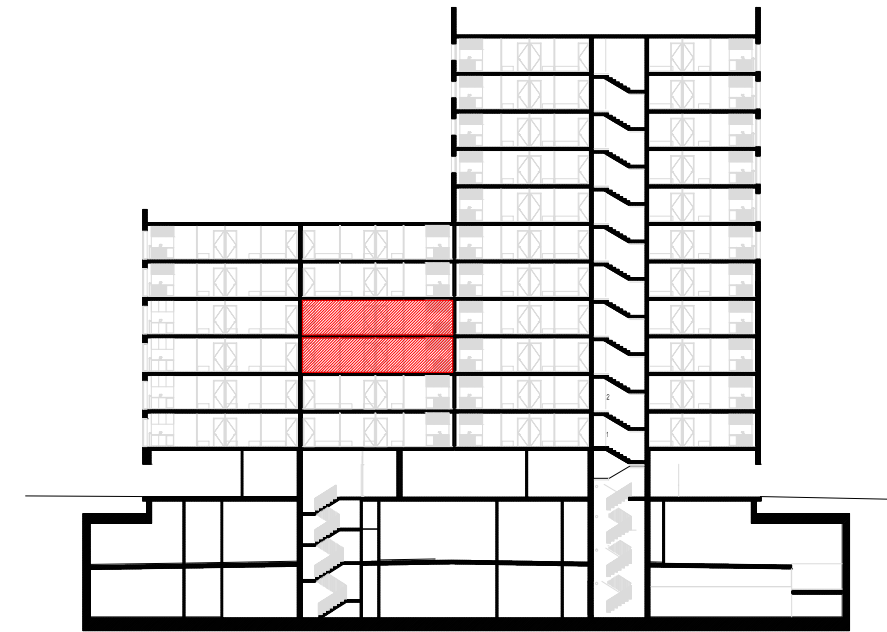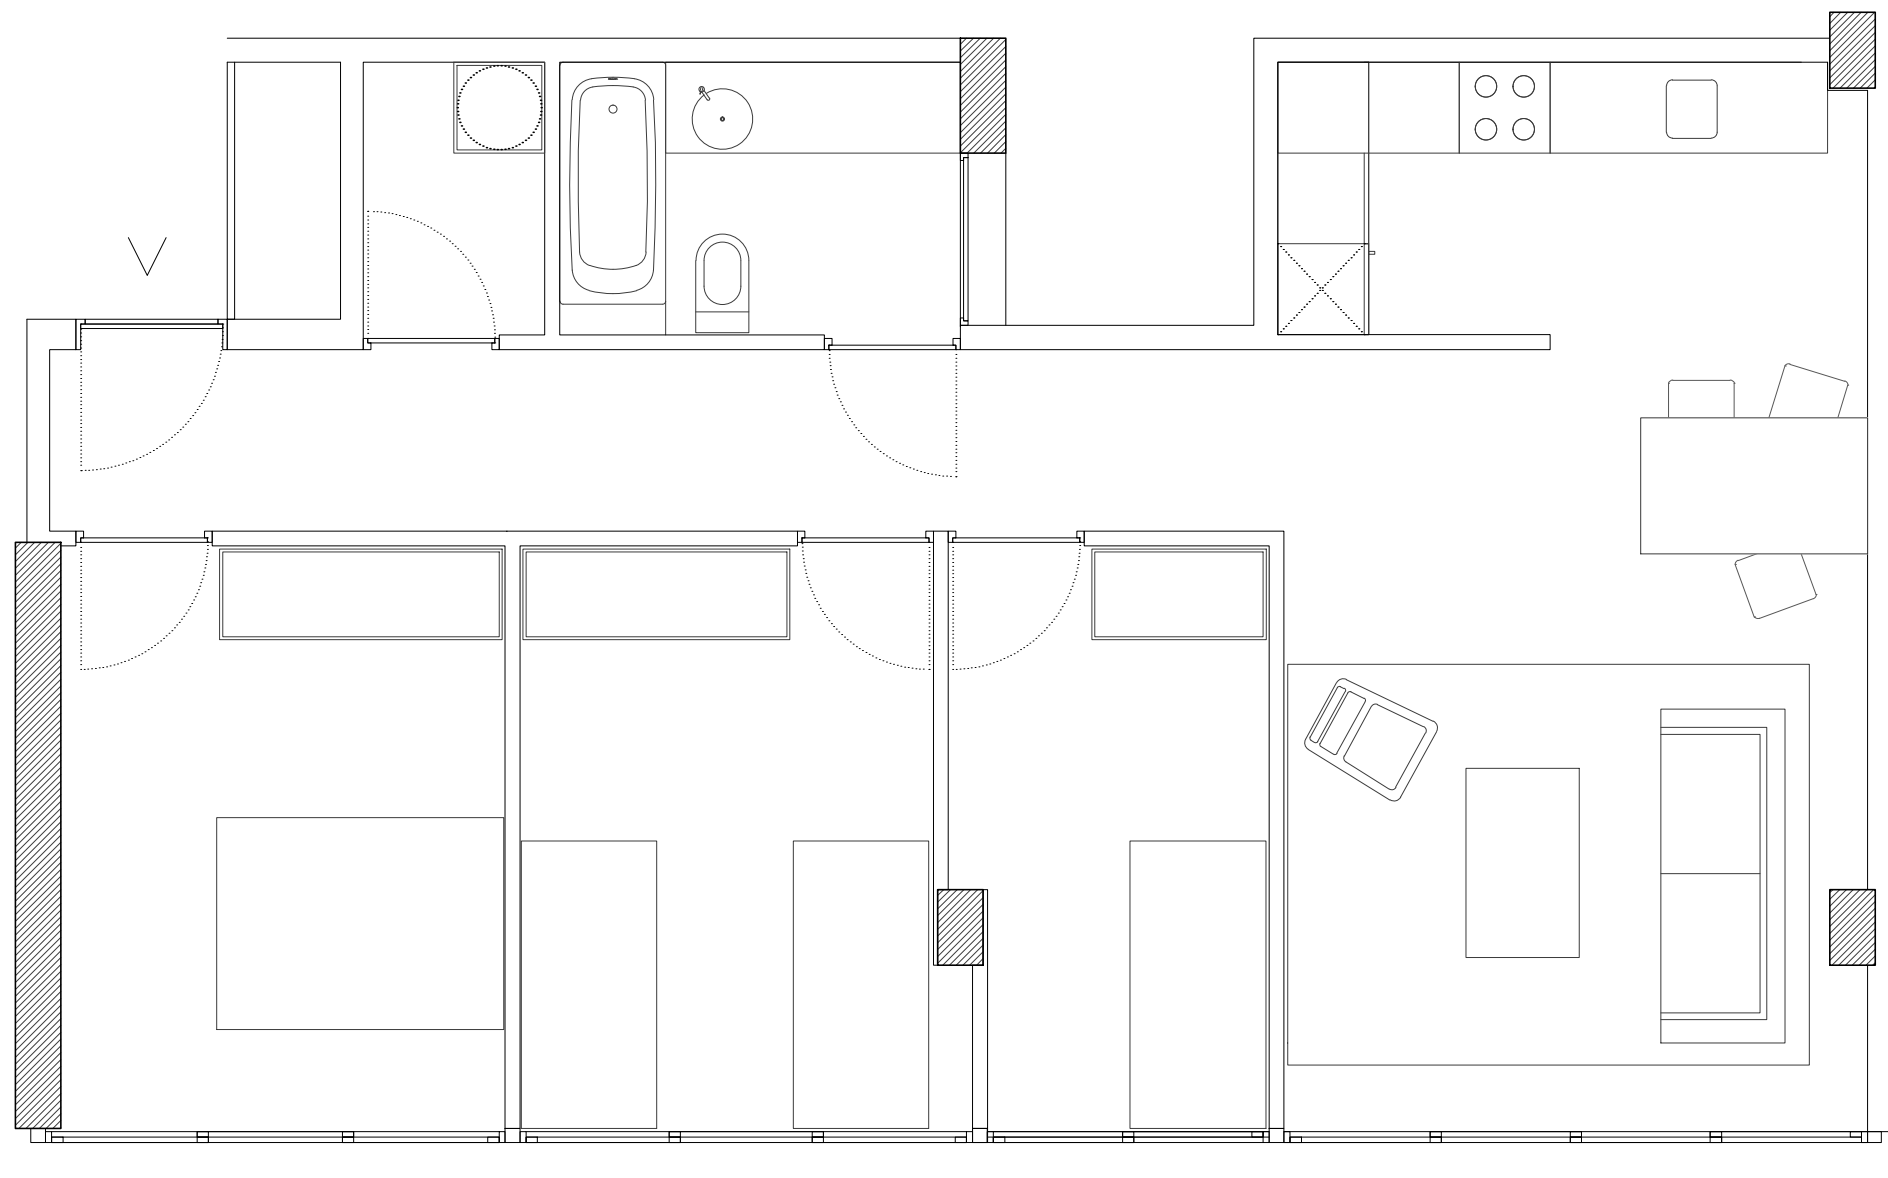






pl/ Dolors Piera, 6, planta/porta 3º3º, 4º3º

TIPUS HABITATGE HA 1:

SUPERFÍCIE ÚTIL TOTAL: **74'44 m2**

SUPERFÍCIE CONSTRUÏDA TOTAL: **84'12 m2**

 	
Projecte Construcció de 68 habitatges	
Situació Pl/ Dolors Piera, 6 Pl/ Isabel Vila, 2	
Plànol Documentació Gràfica Planta habitatge	
Escala DIN A3 1 / 50	Nº 4
Data FEBRER 2019	Nº PMHB 047/15
l'Arquitecte Jordi Badia Rodríguez	
El Contractista SCRINER, SA I PRINUR, SAU (UTE) (UTE SANCHO DAVILA 2A FASE)	
El Promotor Institut Municipal de l'Habitatge i Rehabilitació	

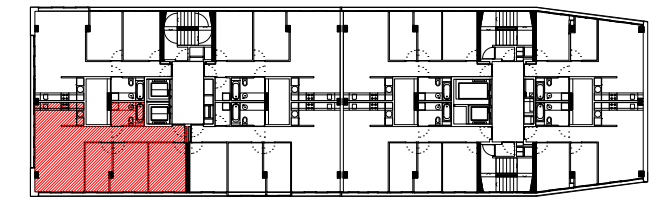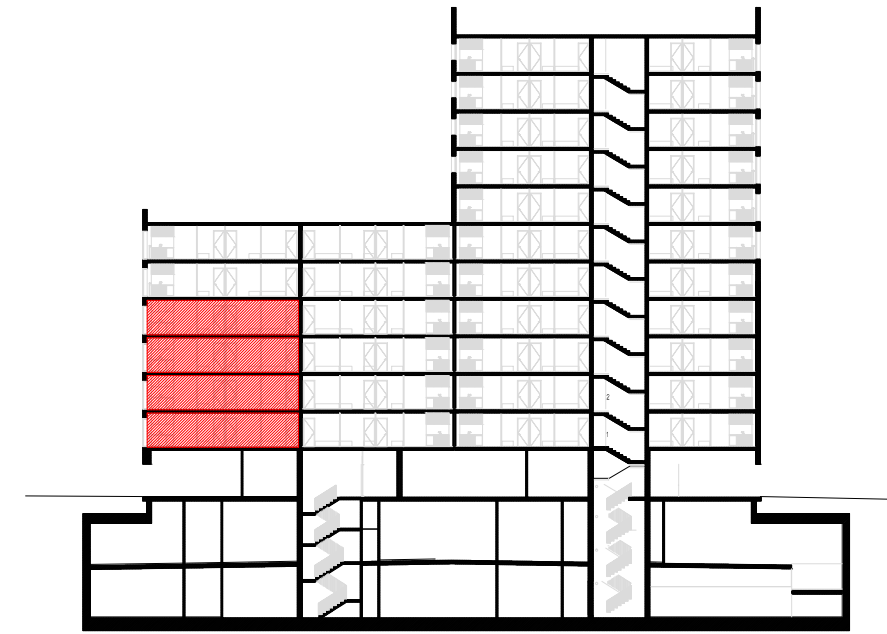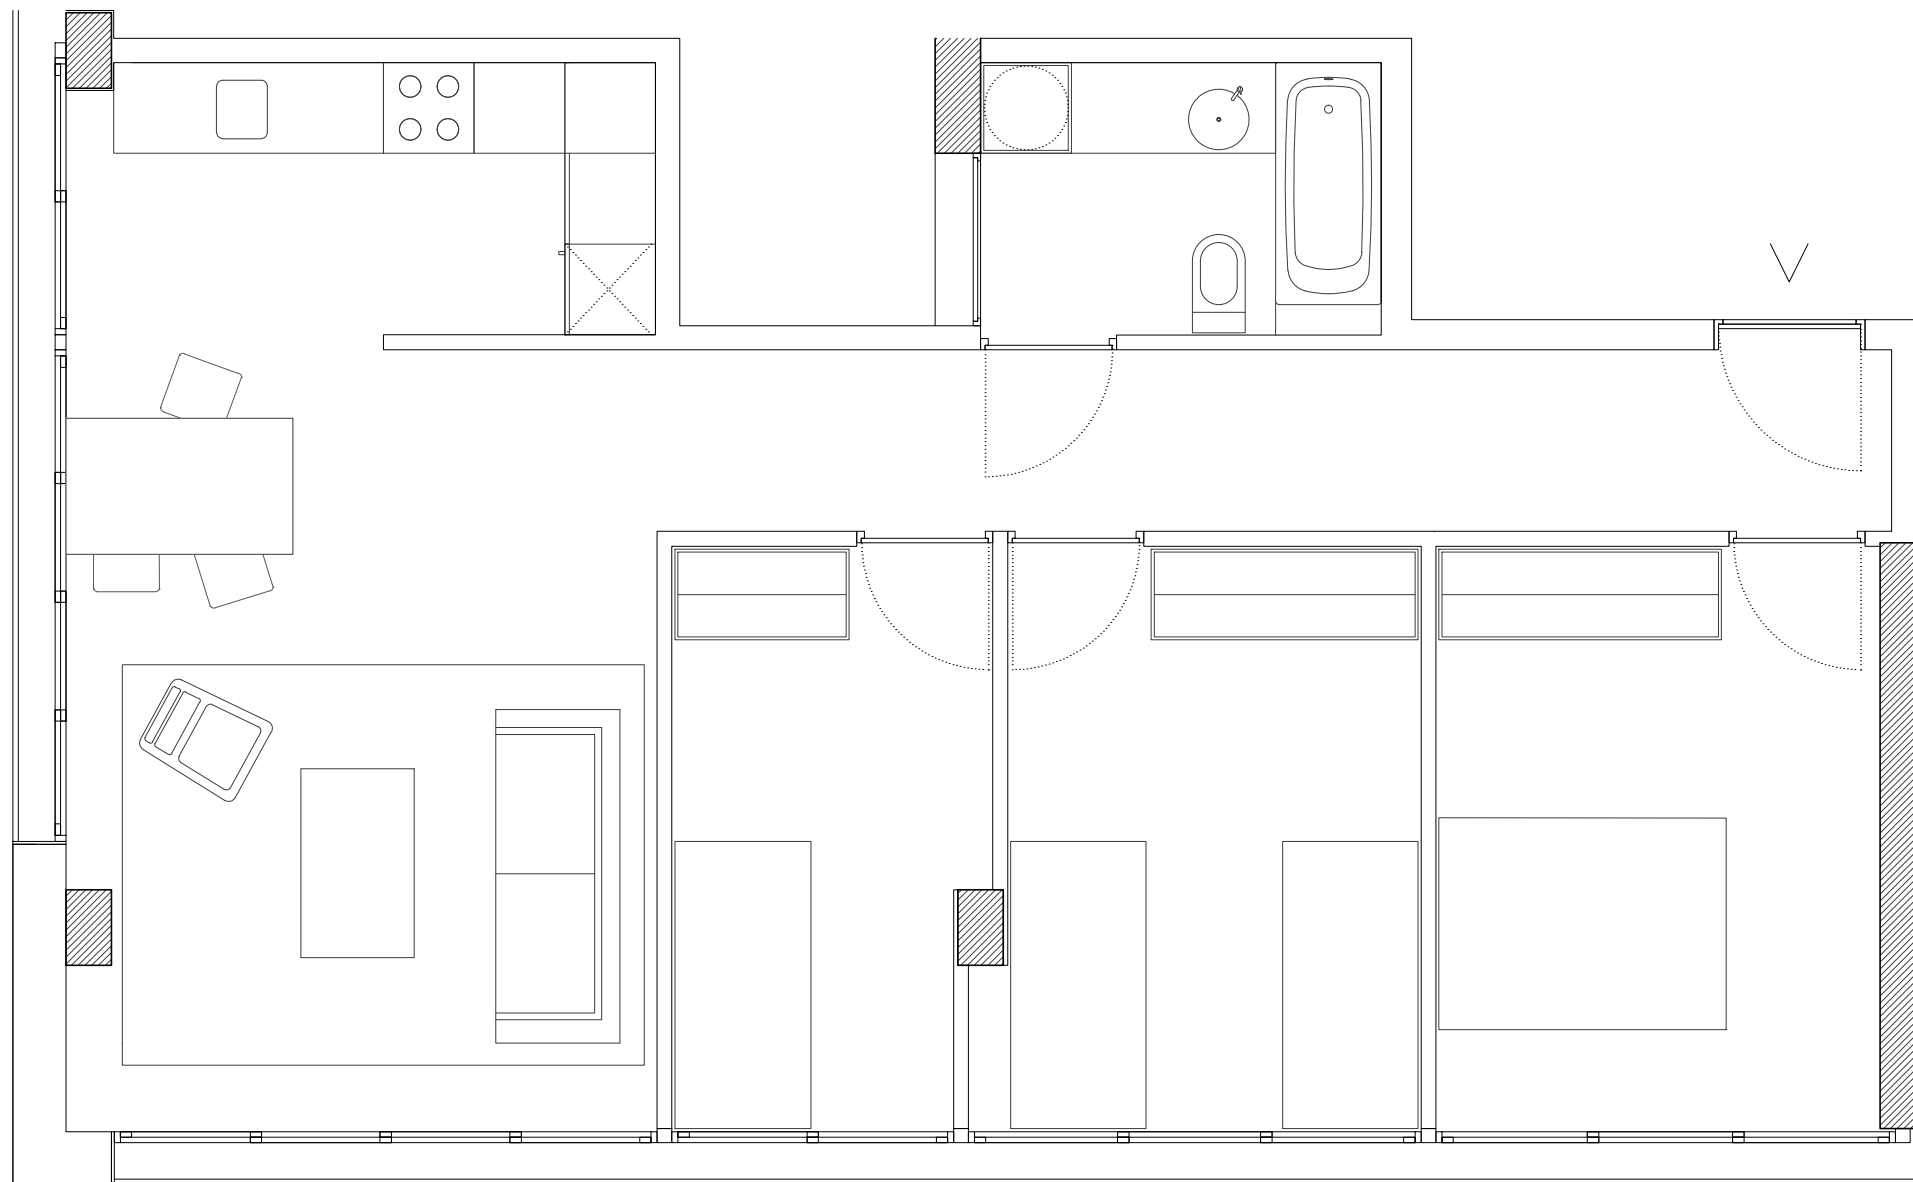






pl/ Dolors Piera, 6, planta/porta 1ª, 2ª, 3ª, 4ª

TIPUS HABITATGE TA 4:

SUPERFÍCIE ÚTIL TOTAL: **71'94 m2**

SUPERFÍCIE CONSTRUÏDA TOTAL: **84'06 m2**

 	
Projecte Construcció de 68 habitatges	
Situació Pl/ Dolors Piera, 6 Pl/ Isabel Vila, 2	
Plànol Documentació Gràfica Planta habitatge	
Escala DIN A3 1 / 50	Nº 5
Data FEBRER 2019	Nº PMHB 047/15
l'Arquitecte Jordi Badia Rodríguez	
El Contractista SCRINER, SA I PRINUR, SAU (UTE) (UTE SANCHO DAVILA 2A FASE)	
El Promotor Institut Municipal de l'Habitatge i Rehabilitació	

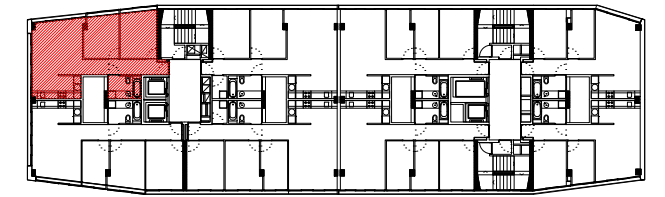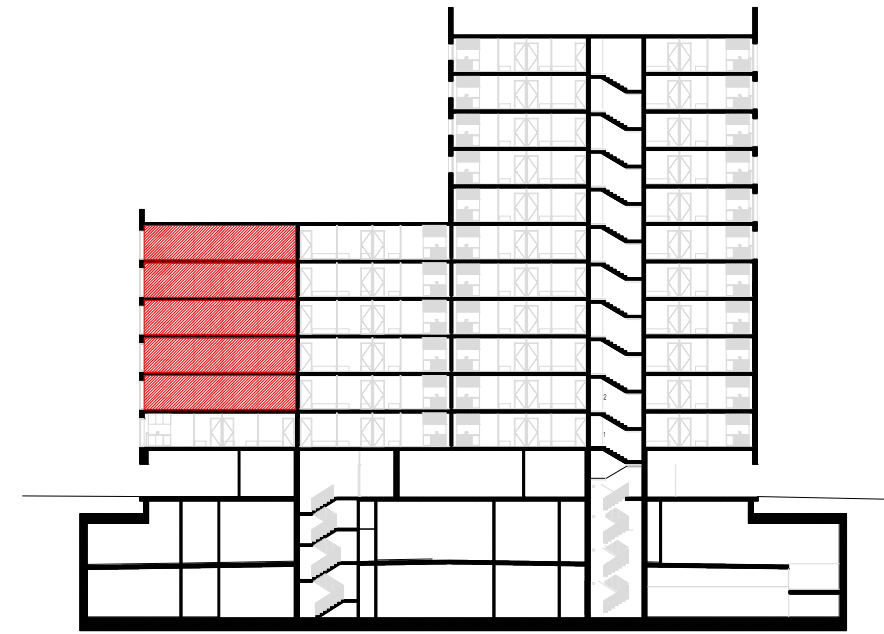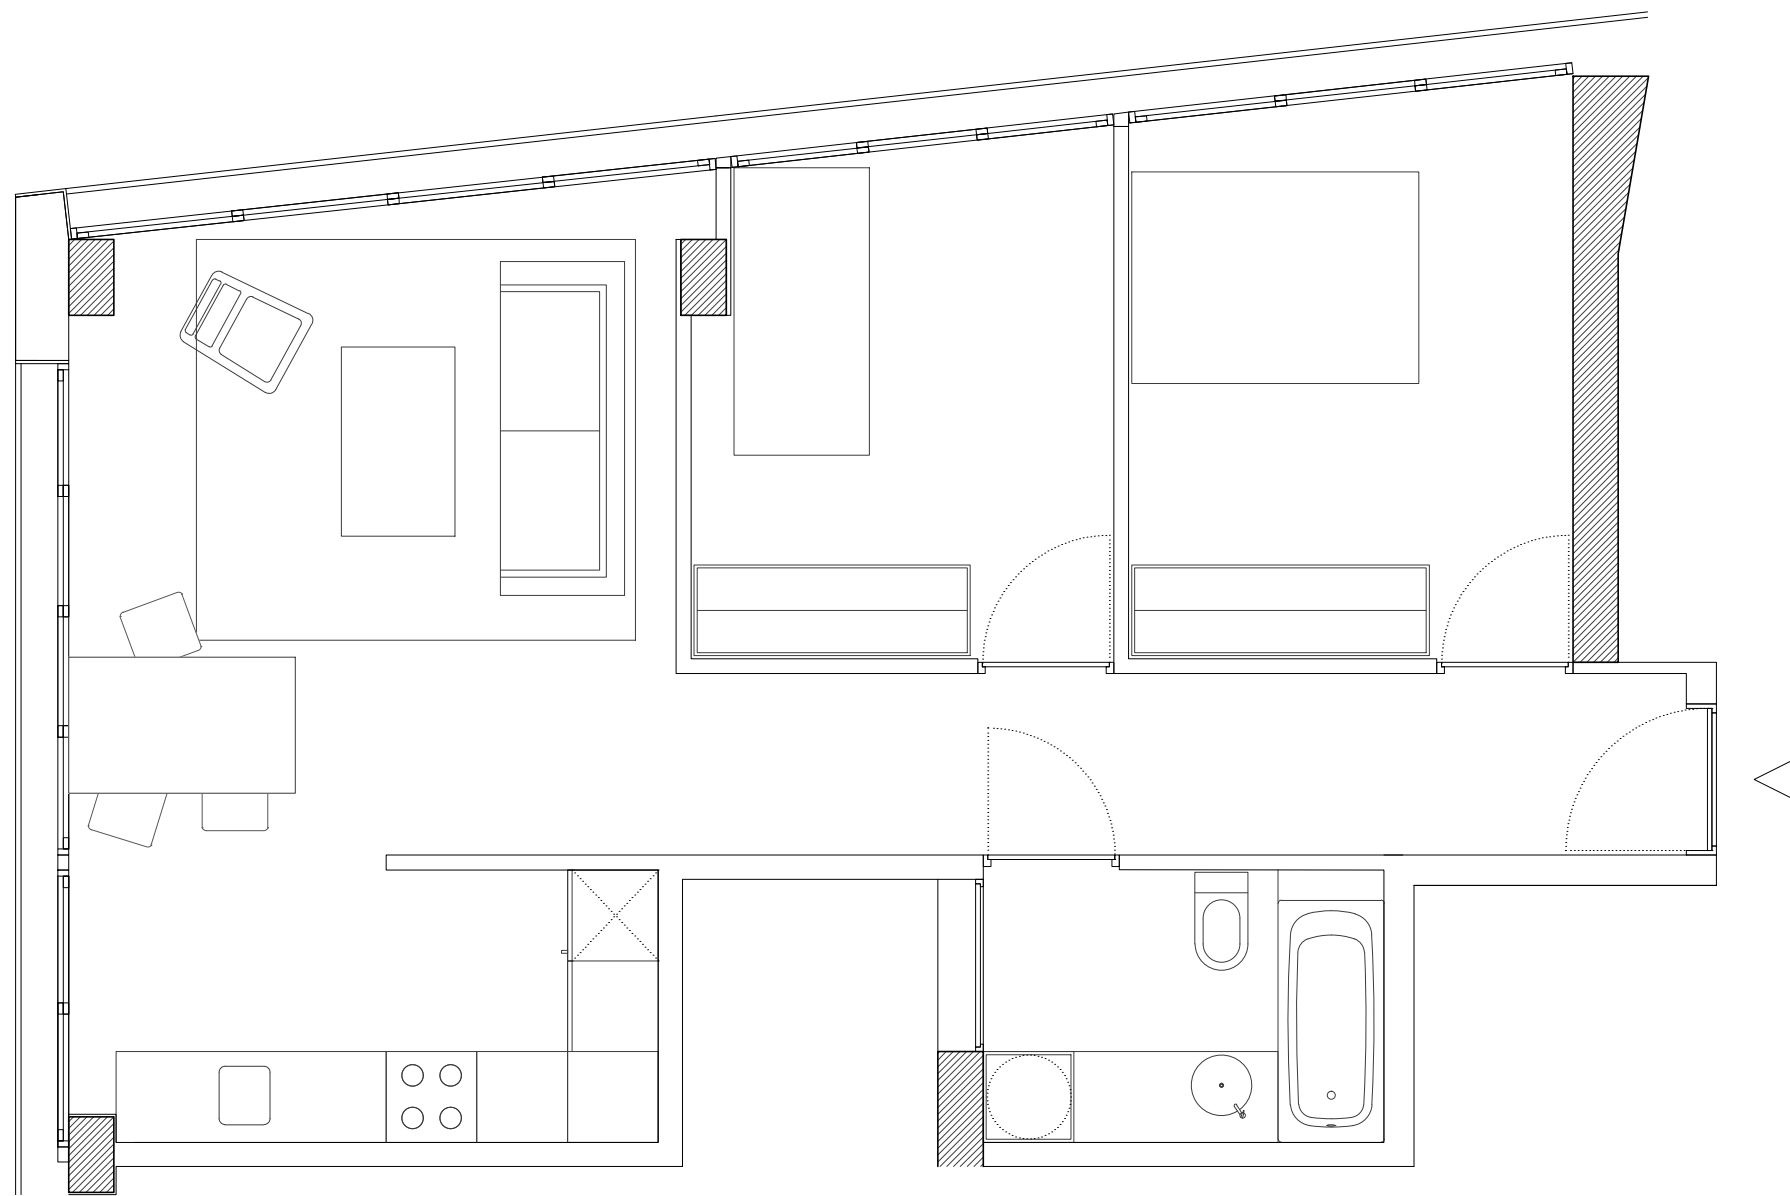






pl/ Dolors Piera, 6, planta/porta 2º1º, 3º1º, 4º1º, 5º1º, 6º1º

TIPUS HABITATGE TA 5:

SUPERFÍCIE ÚTIL TOTAL: 57'23 m2

SUPERFÍCIE CONSTRUÏDA TOTAL: 68'13 m2

 	
Projecte Construcció de 68 habitatges	
Situació Pl/ Dolors Piera, 6 Pl/ Isabel Vila, 2	
Plànol Documentació Gràfica Planta habitatge	
Escala DIN A3 1 / 50	Nº 6
Data FEBRER 2019	Nº PMHB 047/15
l'Arquitecte Jordi Badia Rodríguez	
El Contractista SCRINSER, SA I PRINUR, SAU (UTE) (UTE SANCHO DAVILA 2A FASE)	
El Promotor Institut Municipal de l'Habitatge i Rehabilitació	

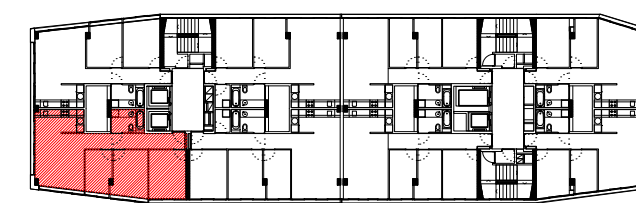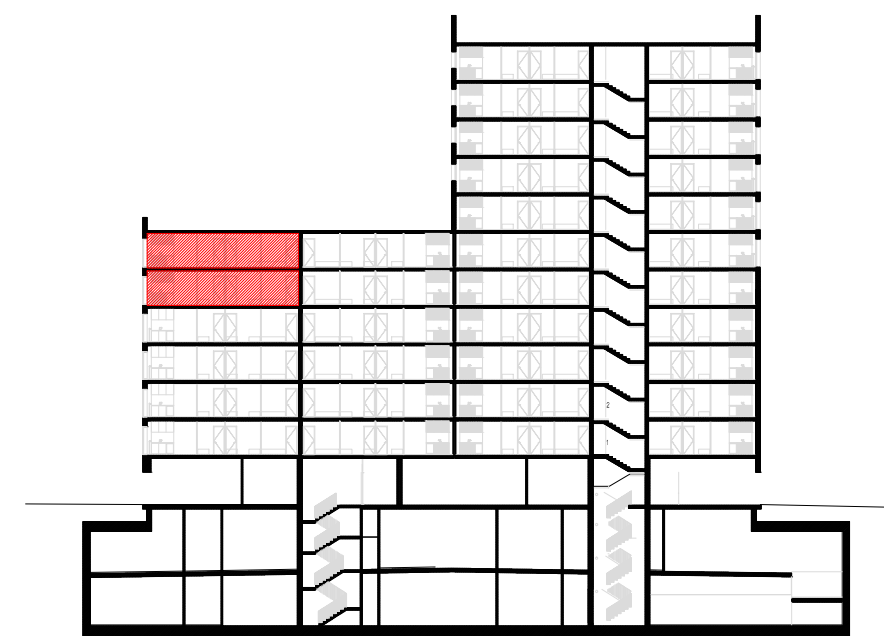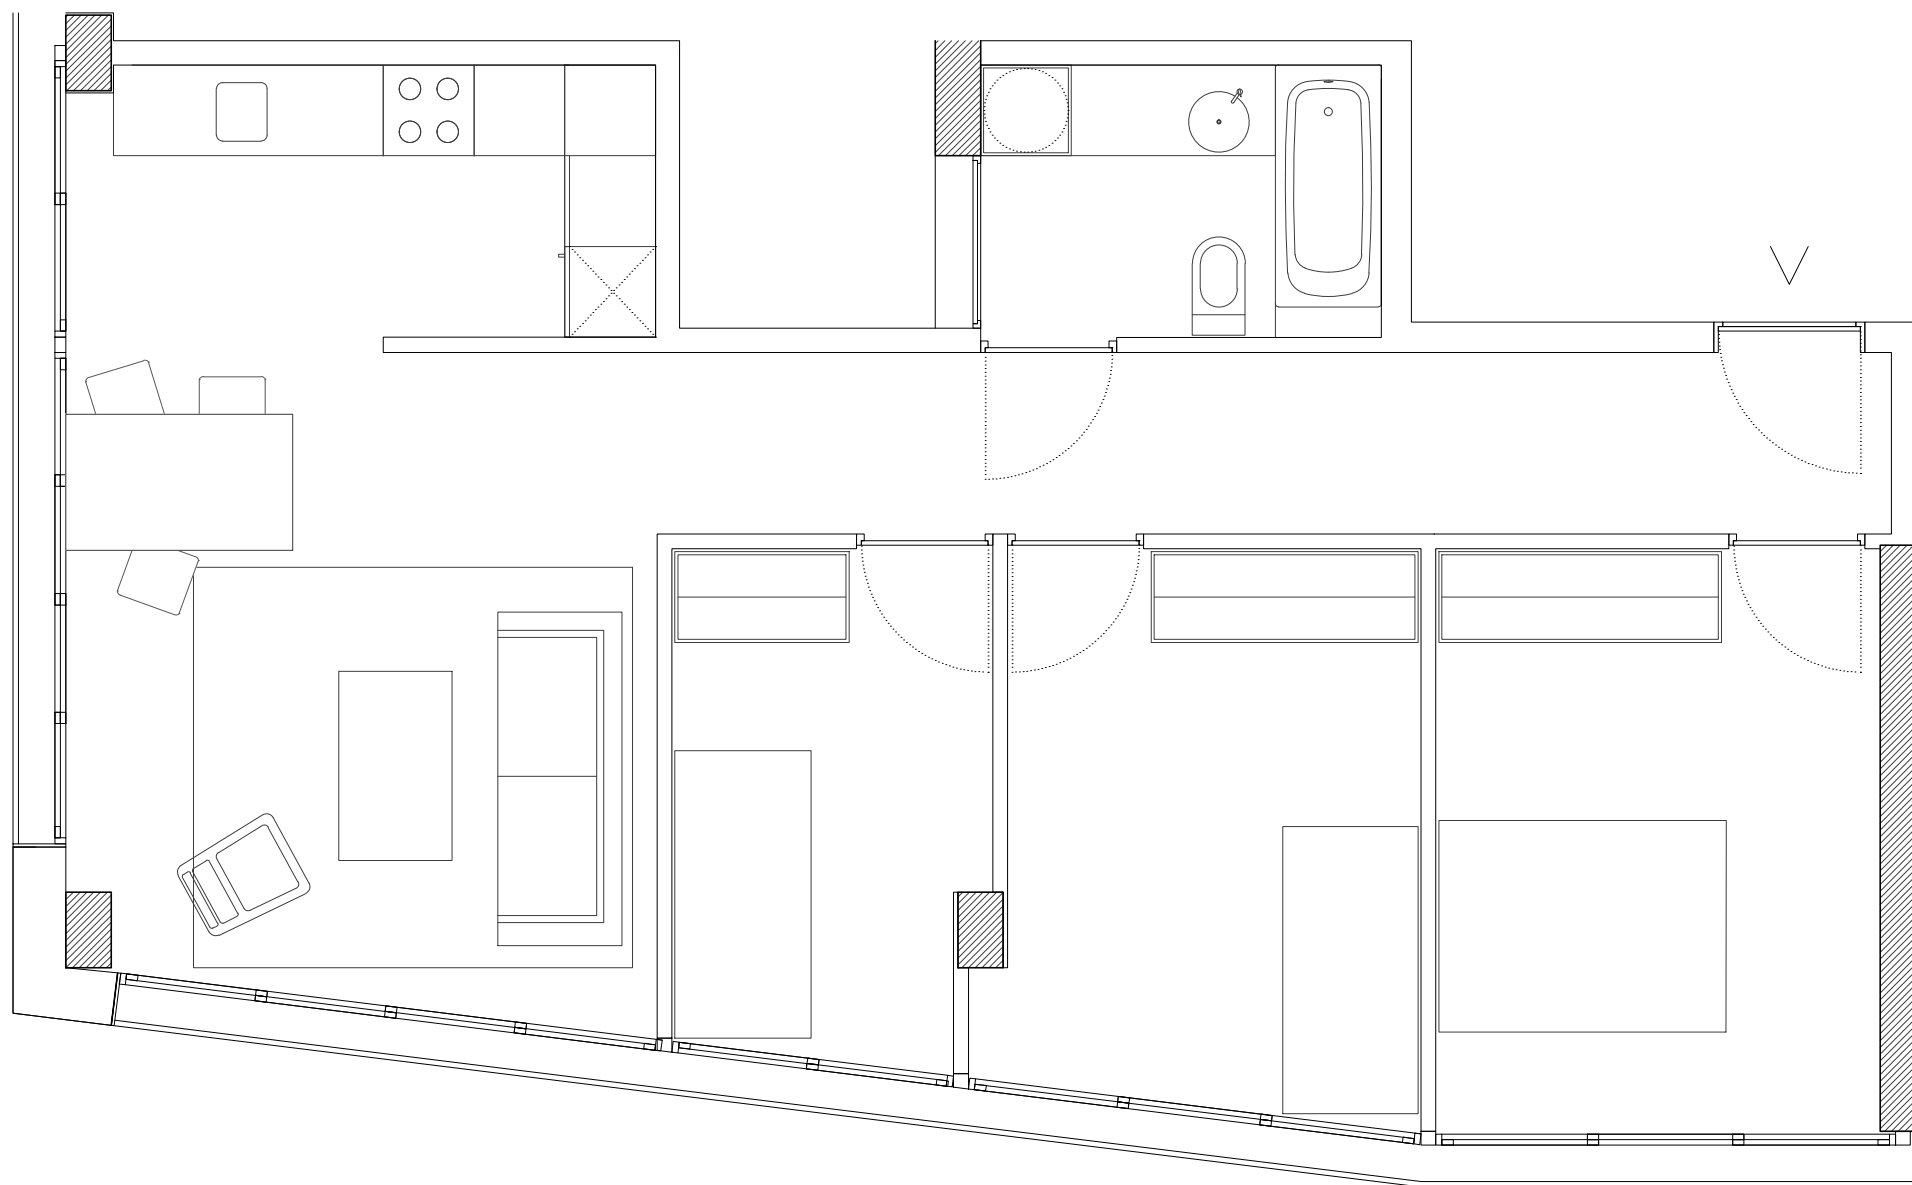

pl/ Dolors Piera, 6, planta/porta 5ª, 6ª




TIPUS HABITATGE TA 6:

SUPERFÍCIE ÚTIL TOTAL: **67'02 m2**

SUPERFÍCIE CONSTRUÏDA TOTAL: **78'63 m2**

 	
Projecte Construcció de 68 habitatges	
Situació Pl/ Dolors Piera, 6 Pl/ Isabel Vila, 2	
Plànol Documentació Gràfica Planta habitatge	
Escala DIN A3 1 / 50	Nº 7
Data FEBRER 2019	Nº PMHB 047/15
l'Arquitecte Jordi Badia Rodríguez	
El Contractista SCRINER, SA I PRINUR, SAU (UTE) (UTE SANCHO DAVILA 2A FASE)	
El Promotor Institut Municipal de l'Habitatge i Rehabilitació	



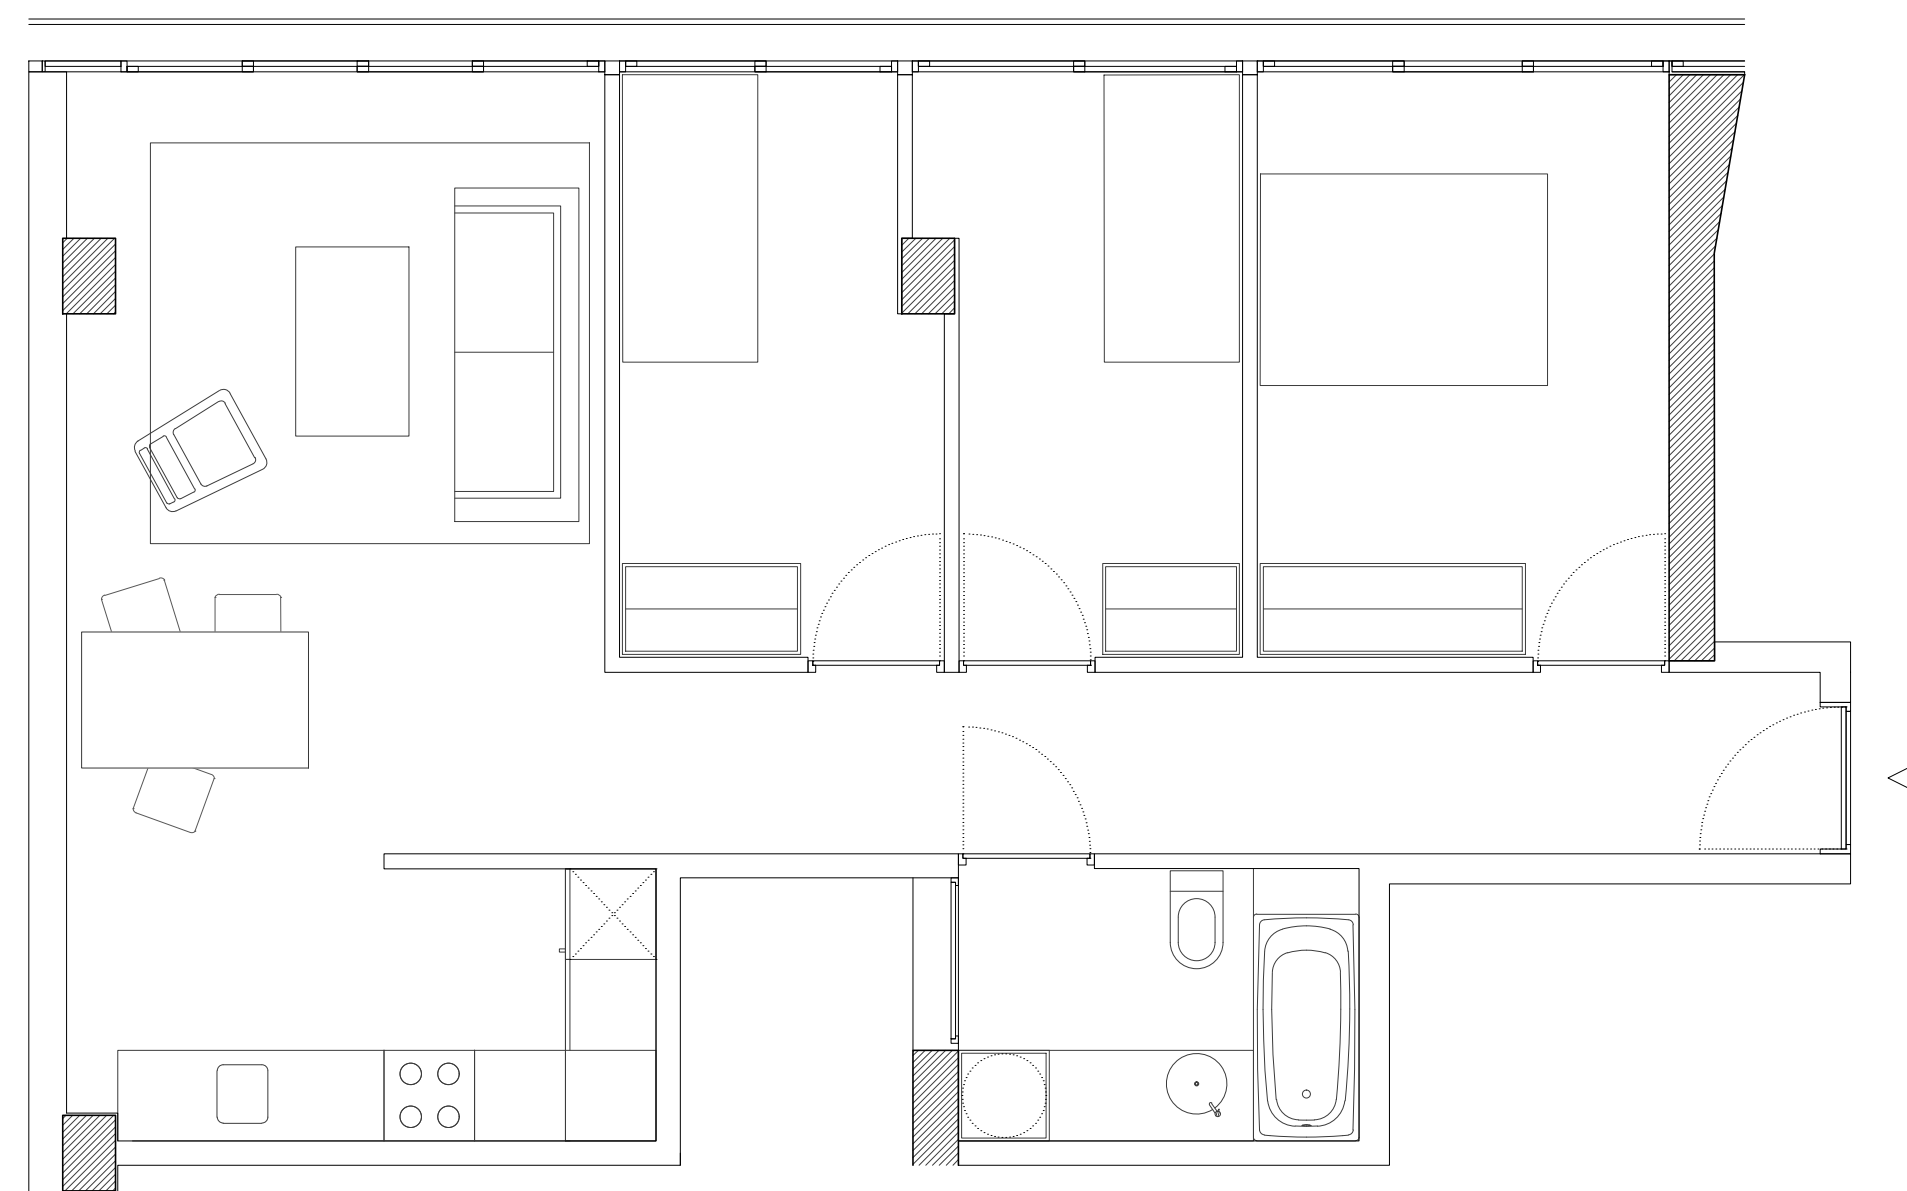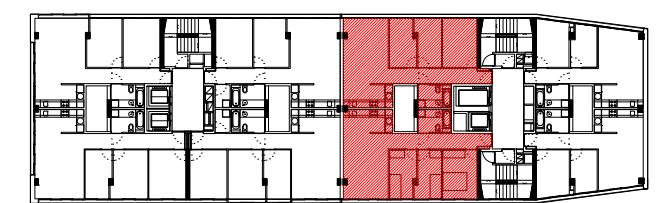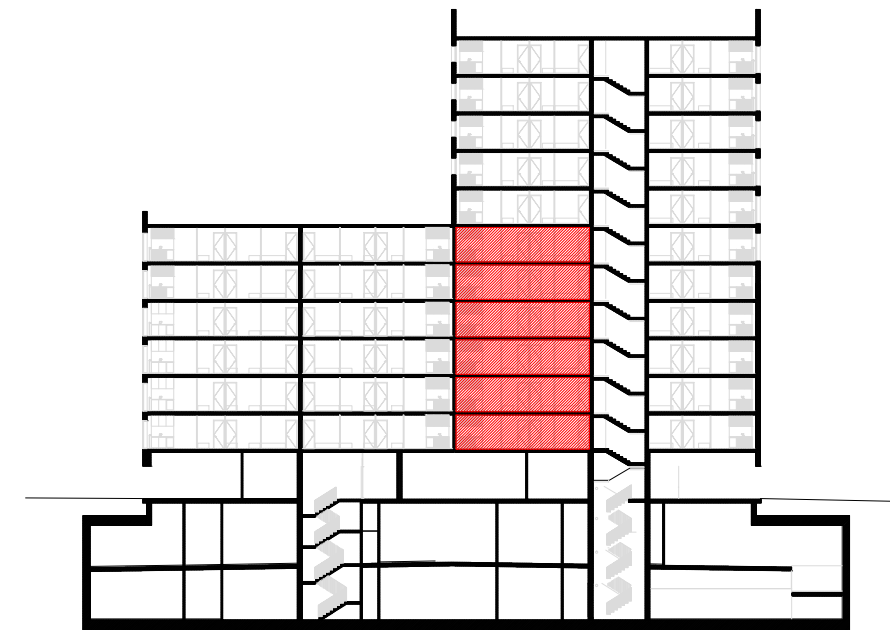




pI/ Isabel Vila, 2, planta/porta 1º1º, 1º4º, 2º1º, 2º4º, 3º1º, 3º4º, 4º1º, 4º4º, 5º1º, 5º4º, 6º1º, 6º4º

TIPUS HABITATGE TB 1:

SUPERFÍCIE ÚTIL TOTAL: **66,22 m2**

SUPERFÍCIE CONSTRUÏDA TOTAL: **75'44 m2**

Projecte <b>Construcció de 68 habitatges</b>	
Situació <b>PI/ Dolors Piera, 6</b> <b>PI/ Isabel Vila, 2</b>	
Plànol <b>Documentació Gràfica</b> <b>Planta habitatge</b>	
Escala <b>DIN A3 1 / 50</b>	Nº <b>8</b>
Data <b>FEBRER 2019</b>	Nº PMHB <b>047/15</b>
l'Arquitecte Jordi Badia Rodríguez	
El Contractista SCRINSER, SA I PRINUR, SAU (UTE) (UTE SANCHO DAVILA 2A FASE)	
El Promotor Institut Municipal de l'Habitatge i Rehabilitació	

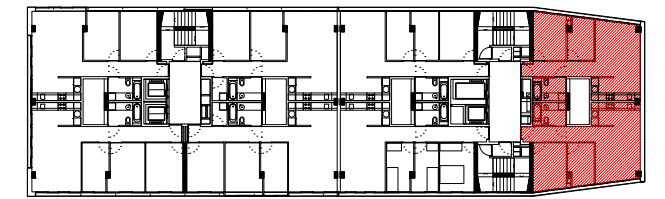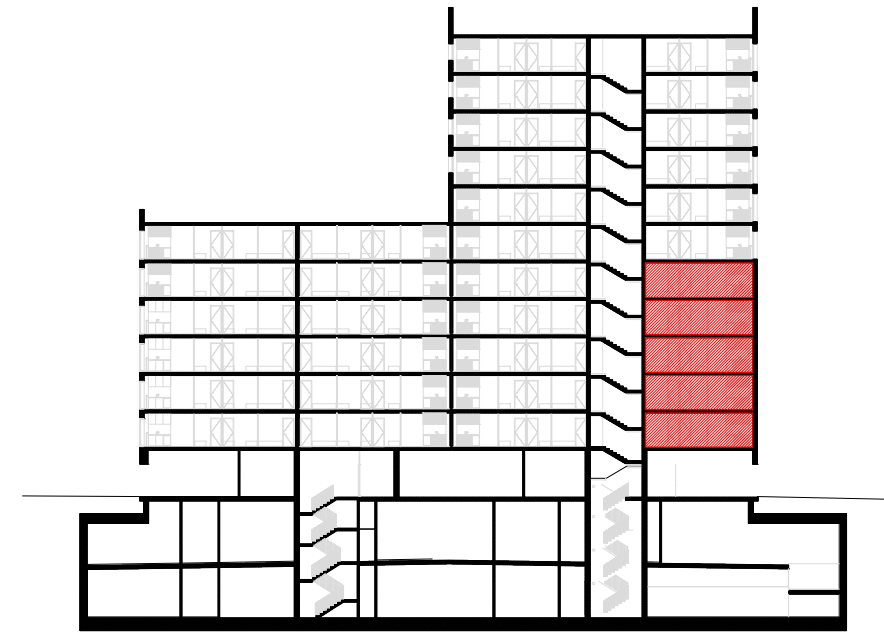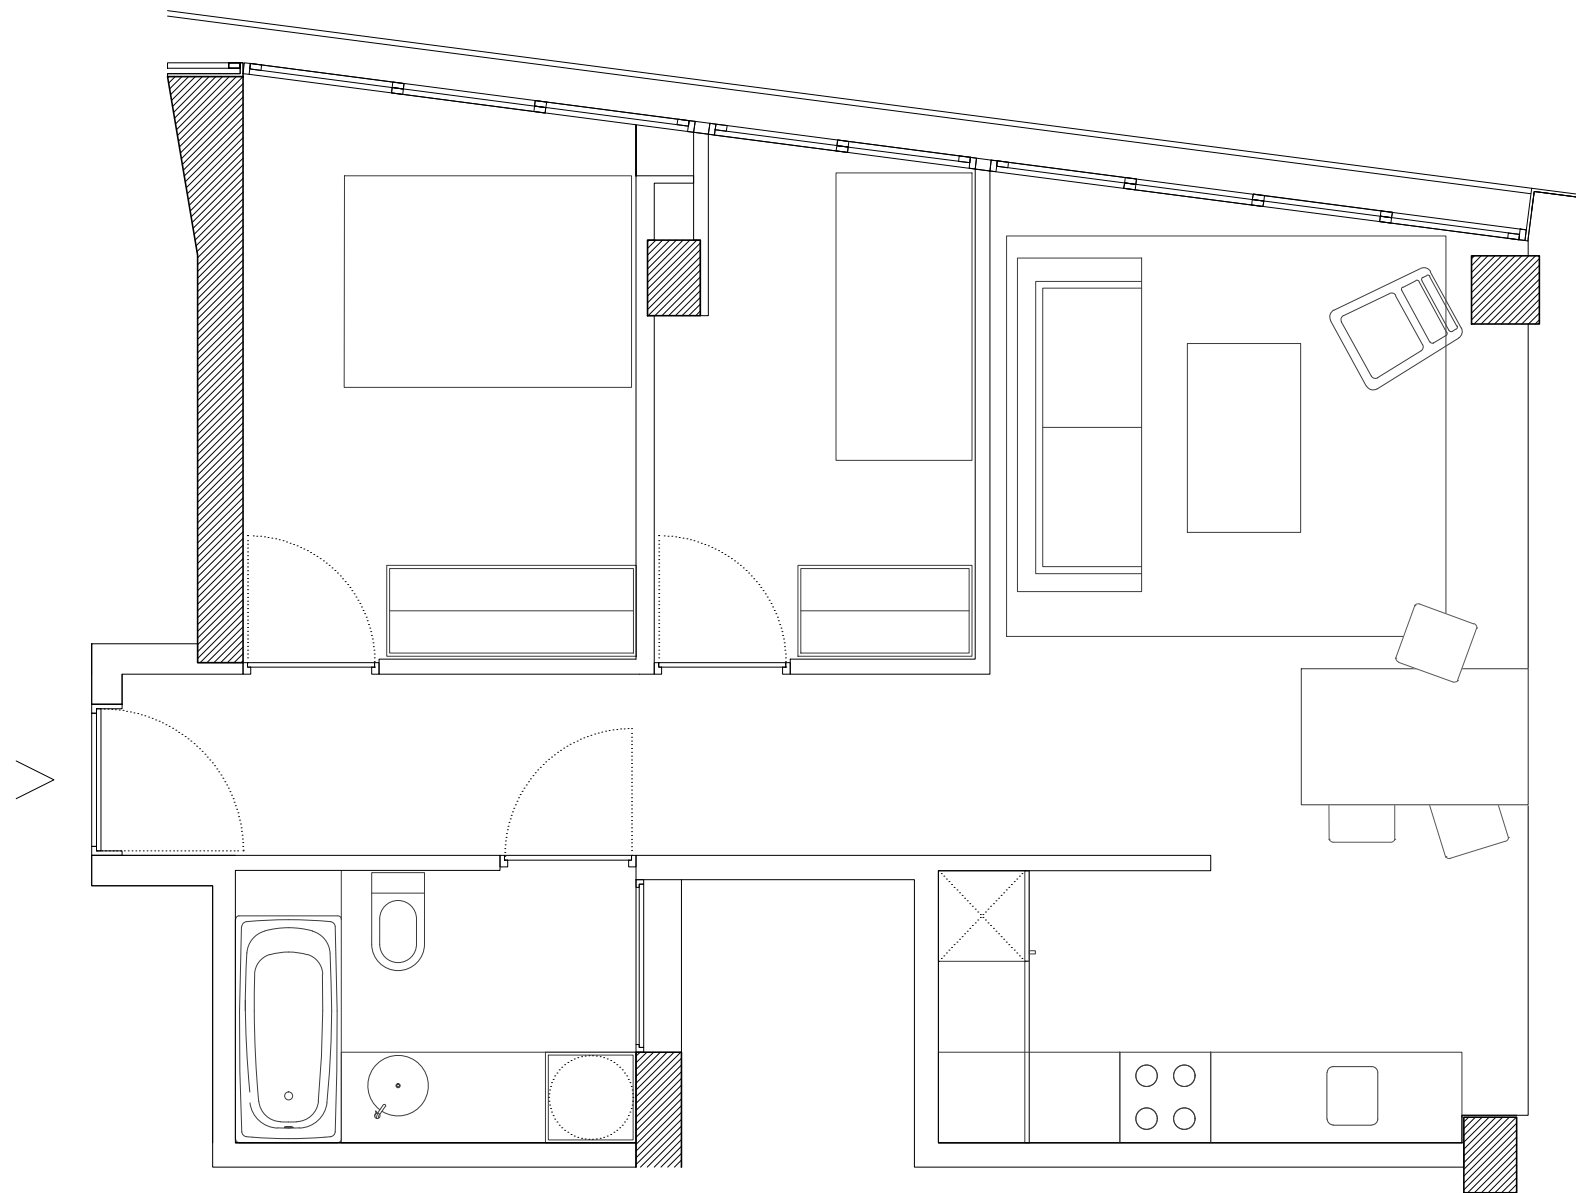






pl/ Isabel Vila, 2, planta/porta 1º2º, 1º3º, 2º3º, 3º3º, 4º3º, 5º3º

TIPUS HABITATGE TB 2:

SUPERFÍCIE ÚTIL TOTAL: 50'60 m2

SUPERFÍCIE CONSTRUÏDA TOTAL: 60'30 m2

 	
Projecte Construcció de 68 habitatges	
Situació Pl/ Dolors Piera, 6 Pl/ Isabel Vila, 2	
Plànol Documentació Gràfica Planta habitatge	
Escala DIN A3 1 / 50	Nº 9
Data FEBRER 2019	Nº PMHB 047/15
l'Arquitecte Jordi Badia Rodríguez	
El Contractista SCRINER, SA I PRINUR, SAU (UTE) (UTE SANCHO DAVILA 2A FASE)	
El Promotor Institut Municipal de l'Habitatge i Rehabilitació	

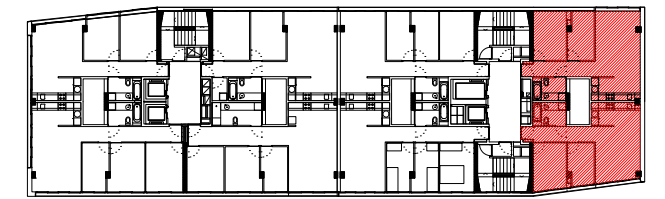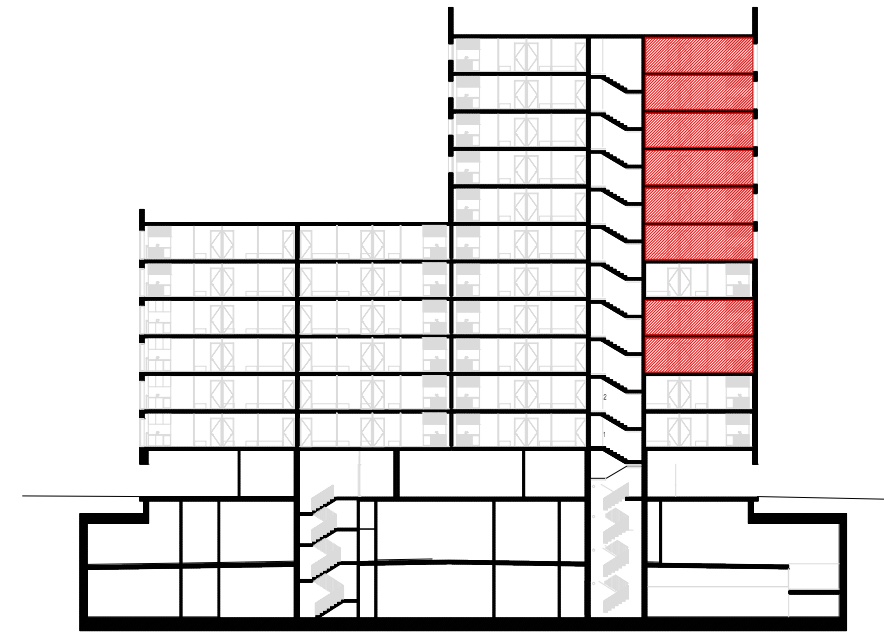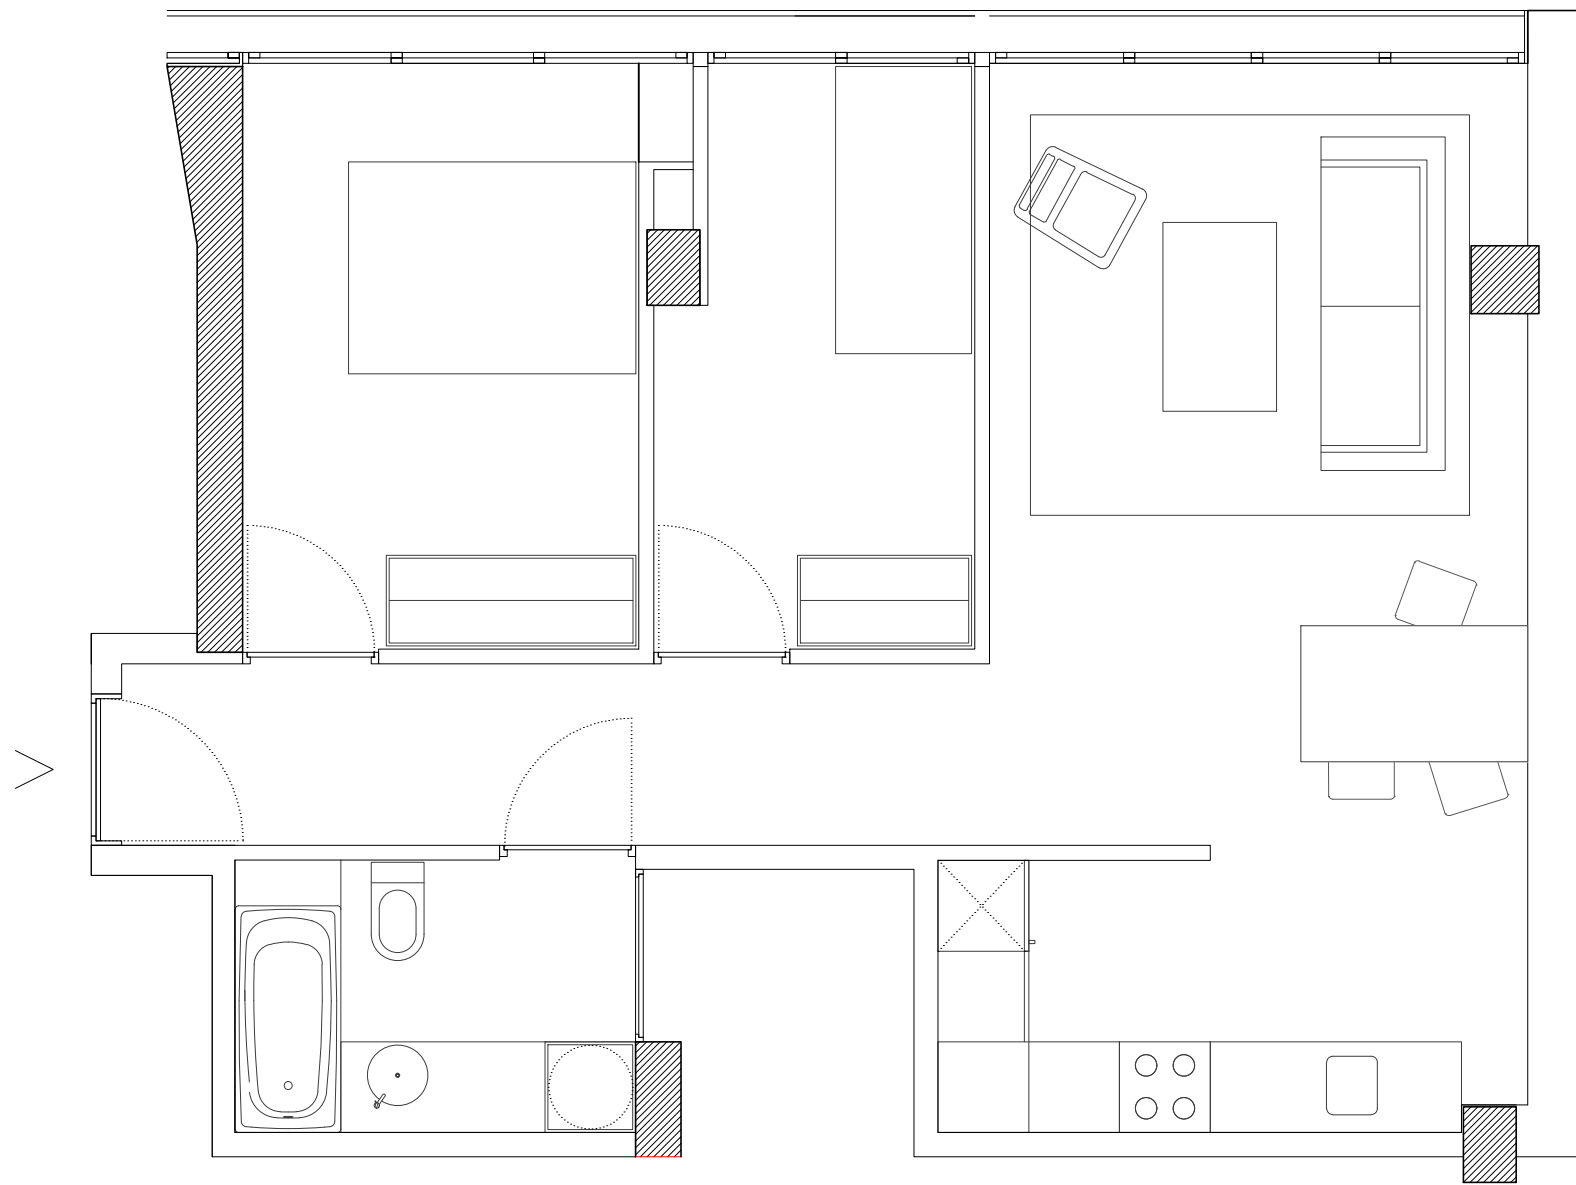






pl/ Isabel Vila, 2, planta/porta 3º2º, 4º2º, 6º3º, 7º3º, 8º3º, 9º3º, 10º3º, 11º3º

TIPUS HABITATGE TB 3:

SUPERFÍCIE ÚTIL TOTAL: **55'28 m2**

SUPERFÍCIE CONSTRUÏDA TOTAL: **65'28 m2**

 	
Projecte Construcció de 68 habitatges	
Situació Pl/ Dolors Piera, 6 Pl/ Isabel Vila, 2	
Plànol Documentació Gràfica Planta habitatge	
Escala DIN A3 1 / 50	Nº 10
Data FEBRER 2019	Nº PMHB 047/15
l'Arquitecte Jordi Badia Rodríguez	
El Contractista SCRINSE, SA I PRINUR, SAU (UTE) (UTE SANCHO DAVILA 2A FASE)	
El Promotor Institut Municipal de l'Habitatge i Rehabilitació	

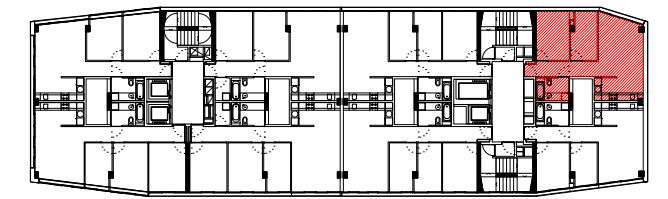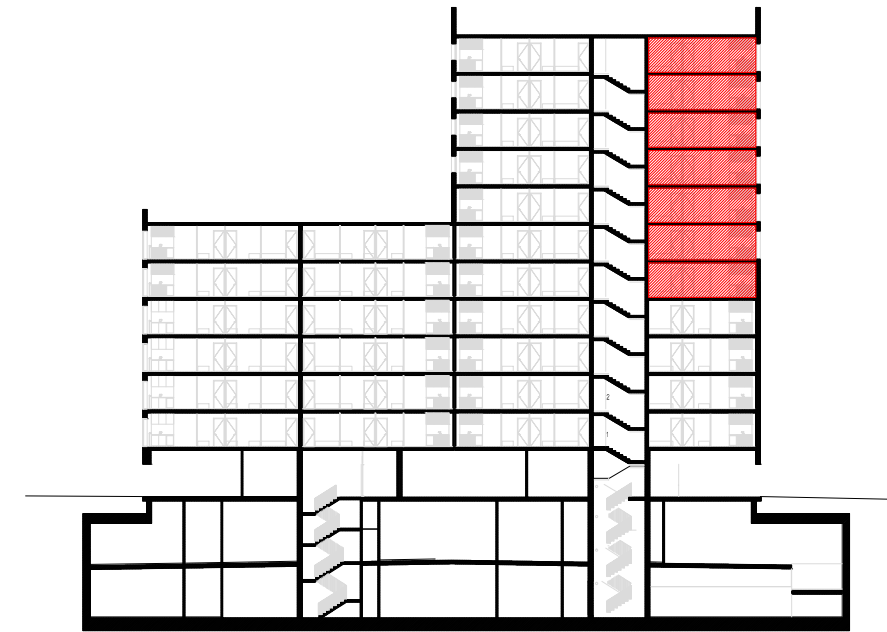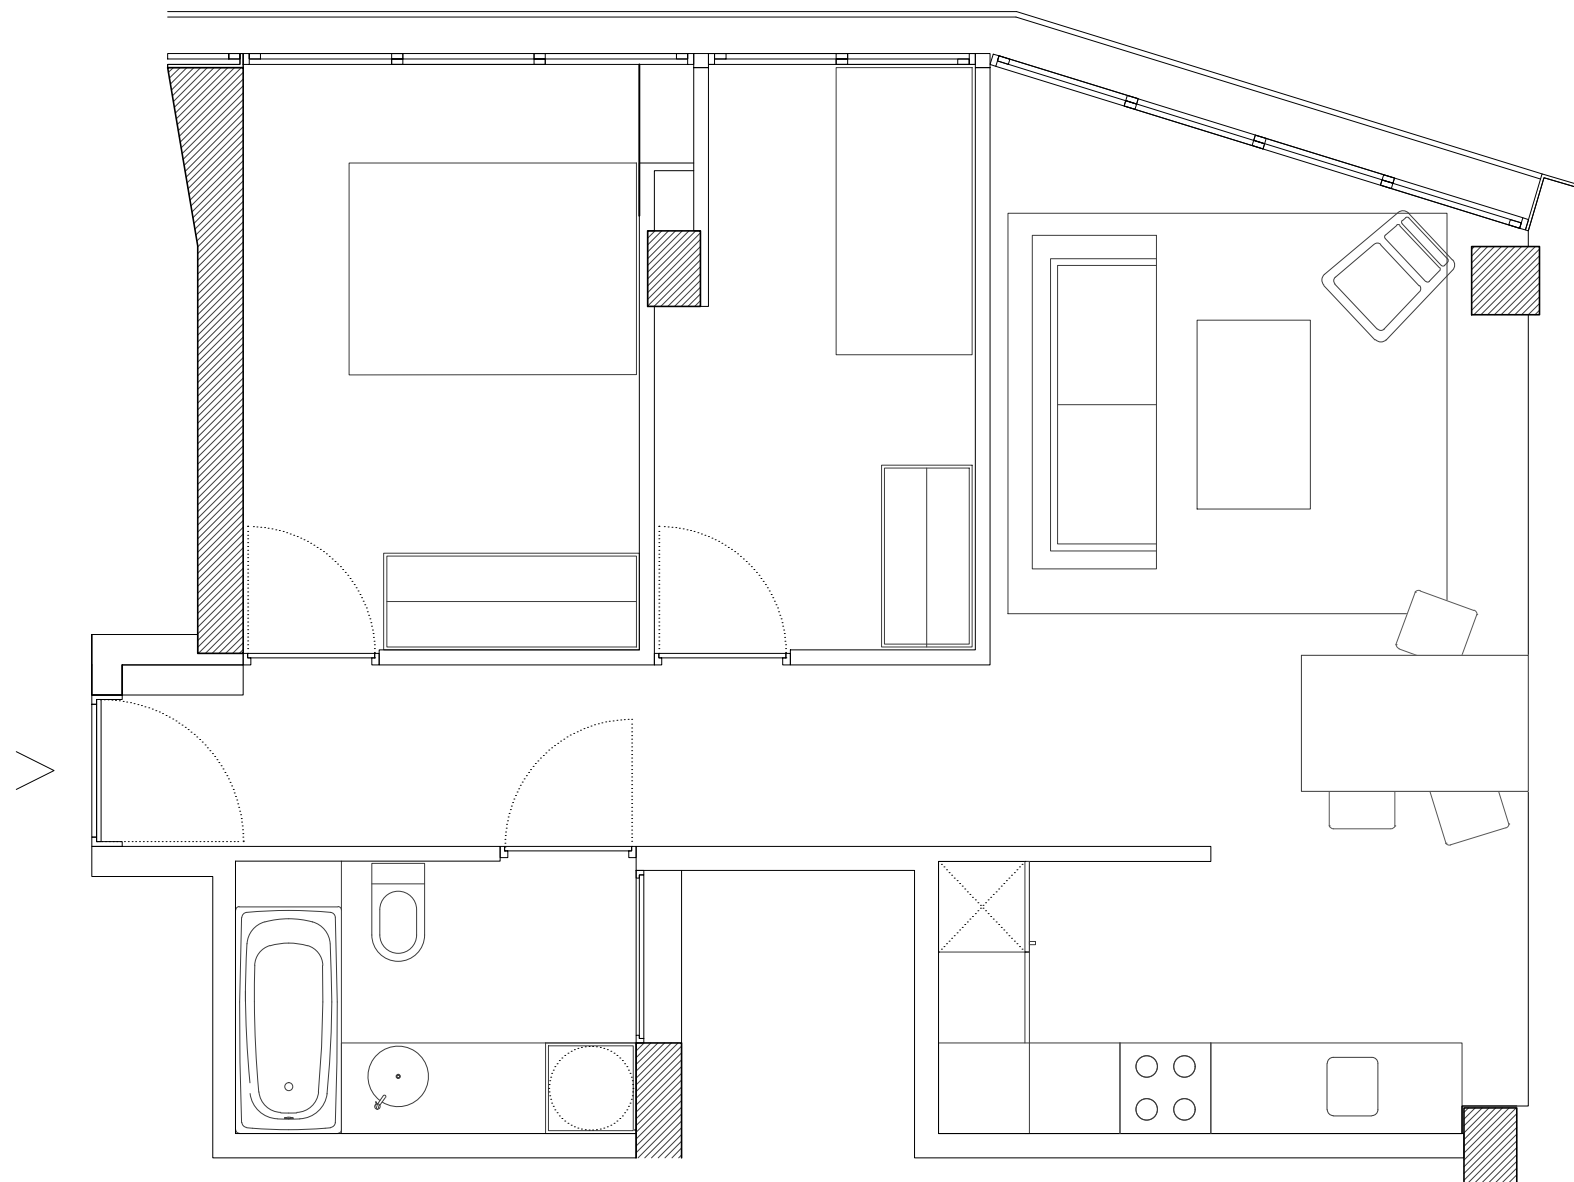






pI/ Isabel Vila, 2, planta/porta 5º, 6º, 7º, 8º, 9º, 10º, 11º

TIPUS HABITATGE TB 4:

SUPERFÍCIE ÚTIL TOTAL: **53'60 m2**

SUPERFÍCIE CONSTRUÏDA TOTAL: **63'11 m2**

 	
Projecte Construcció de 68 habitatges	
Situació Pl/ Dolors Piera, 6 Pl/ Isabel Vila, 2	
Plànol Documentació Gràfica Planta habitatge	
Escala DIN A3 1 / 50	Nº 11
Data FEBRER 2019	Nº PMHB 047/15
l'Arquitecte Jordi Badia Rodríguez	
El Contractista SCRINER, SA I PRINUR, SAU (UTE) (UTE SANCHO DAVILA 2A FASE)	
El Promotor Institut Municipal de l'Habitatge i Rehabilitació	

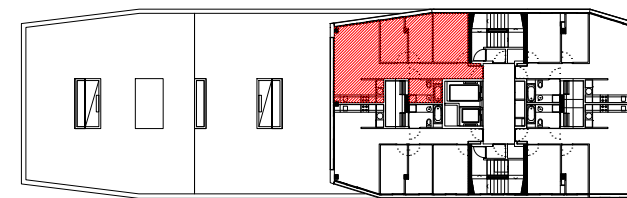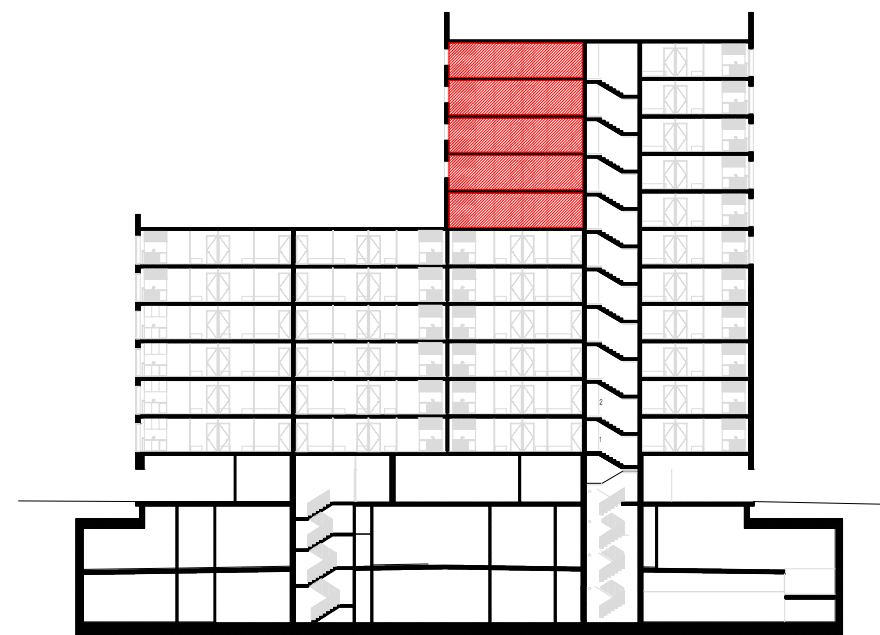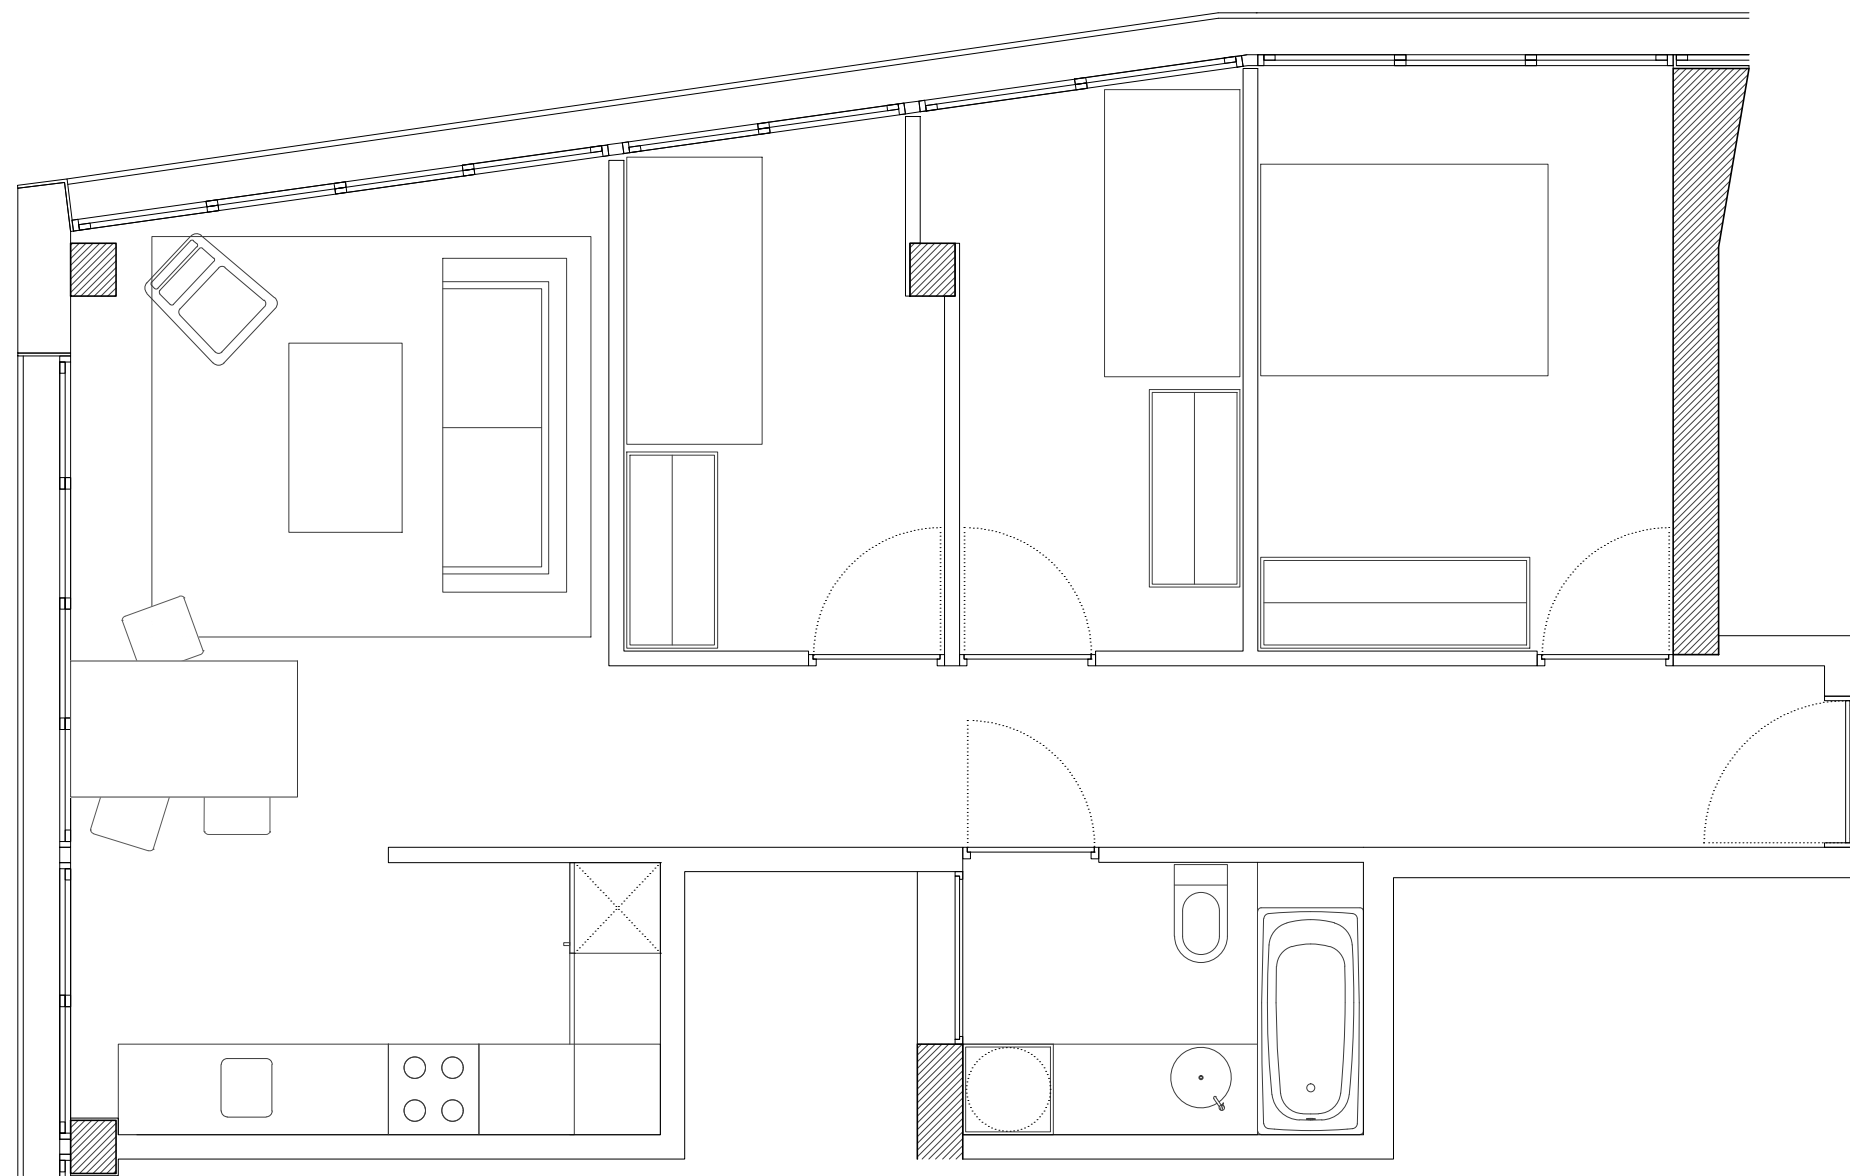



pl/ Isabel Vila, 2, planta/porta 7º, 8º, 9º, 10º, 11º




TIPUS HABITATGE TB 5:

SUPERFÍCIE ÚTIL TOTAL: **61'77 m2**

SUPERFÍCIE CONSTRUÏDA TOTAL: **72'46 m2**

 	
Projecte Construcció de 68 habitatges	
Situació Pl/ Dolors Piera, 6 Pl/ Isabel Vila, 2	
Plànol Documentació Gràfica Planta habitatge	
Escala DIN A3 1 / 50	Nº 12
Data FEBRER 2019	Nº PMHB 047/15
l'Arquitecte Jordi Badia Rodríguez	
El Contractista SCRINER, SA I PRINUR, SAU (UTE) (UTE SANCHO DAVILA 2A FASE)	
El Promotor Institut Municipal de l'Habitatge i Rehabilitació	



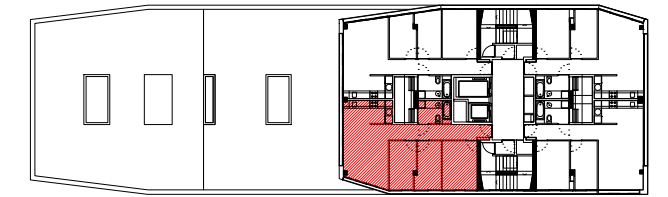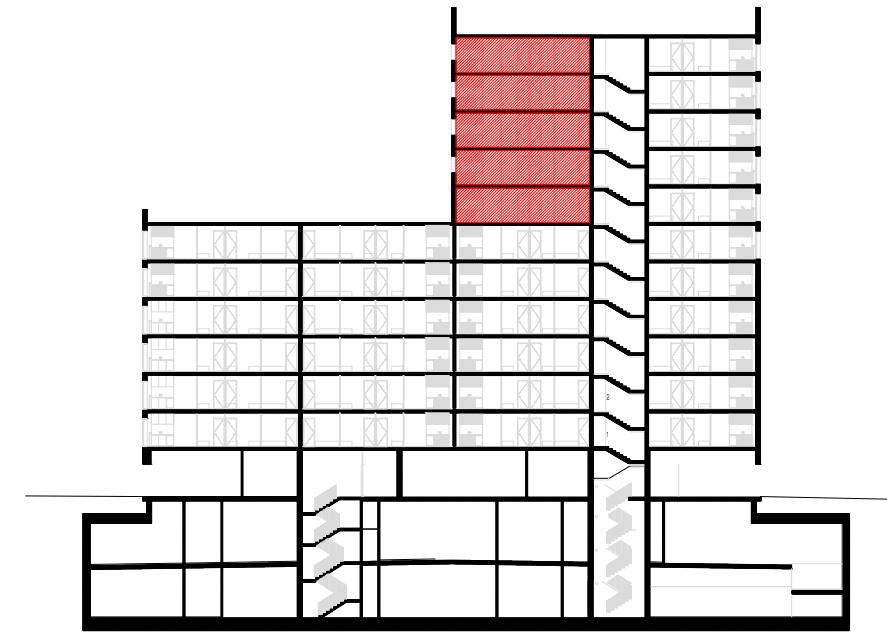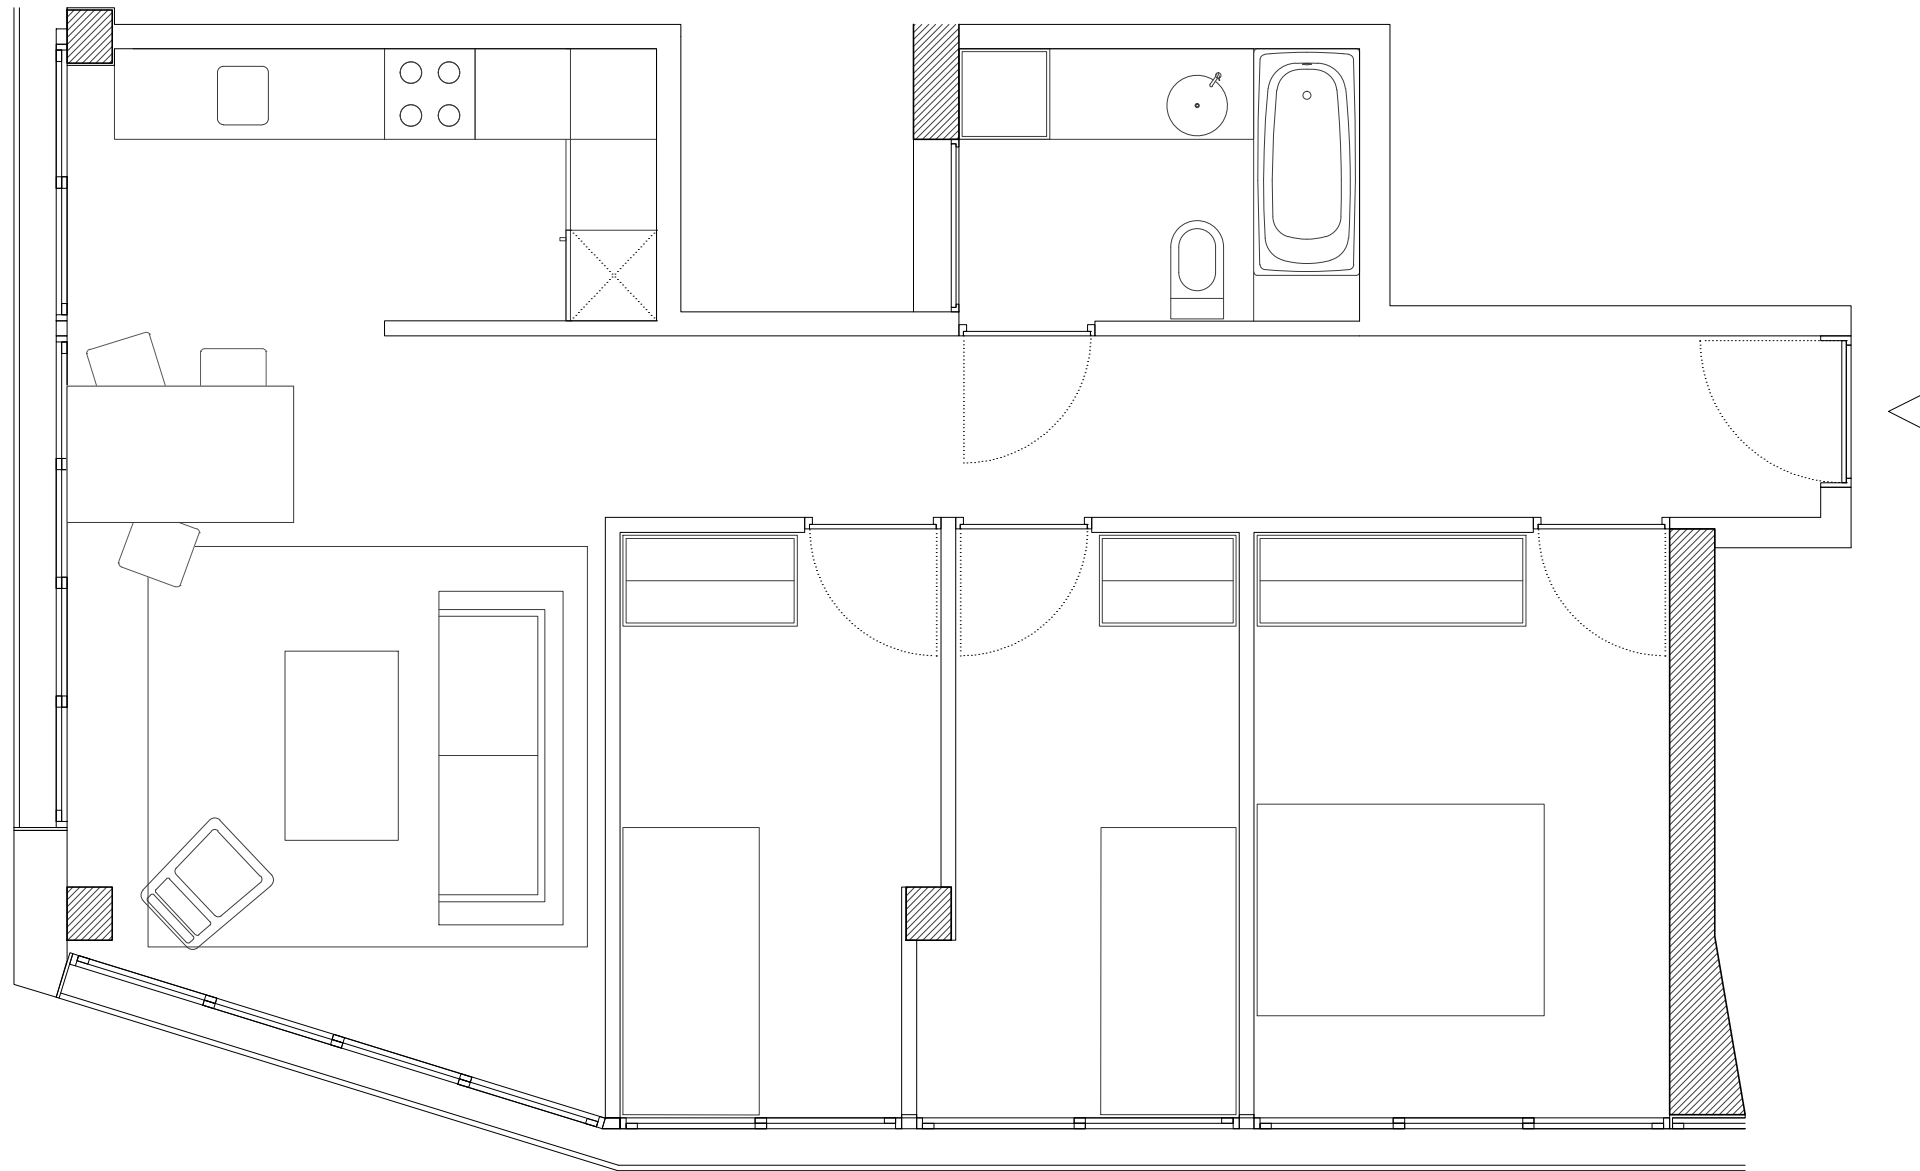



pl/ Isabel Vila, 2, planta/porta 7º, 8º, 9º, 10º, 11º

TIPUS HABITATGE TB 6:

SUPERFÍCIE ÚTIL TOTAL: **64'06 m2**

SUPERFÍCIE CONSTRUÏDA TOTAL: **75'20 m2**

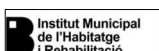 	
Projecte Construcció de 68 habitatges	
Situació Pl/ Dolors Piera, 6 Pl/ Isabel Vila, 2	
Plànol Documentació Gràfica Planta habitatge	
Escala DIN A3 1 / 50	Nº 13
Data FEBRER 2019	Nº PMHB 047/15
l'Arquitecte Jordi Badia Rodríguez	
El Contractista SCRINER, SA I PRINUR, SAU (UTE) (UTE SANCHO DAVILA 2A FASE)	
El Promotor Institut Municipal de l'Habitatge i Rehabilitació	