



Via Augusta, 403 / Carrer Nou de Santa Eulàlia, 13

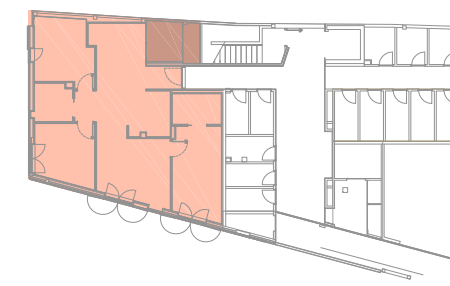

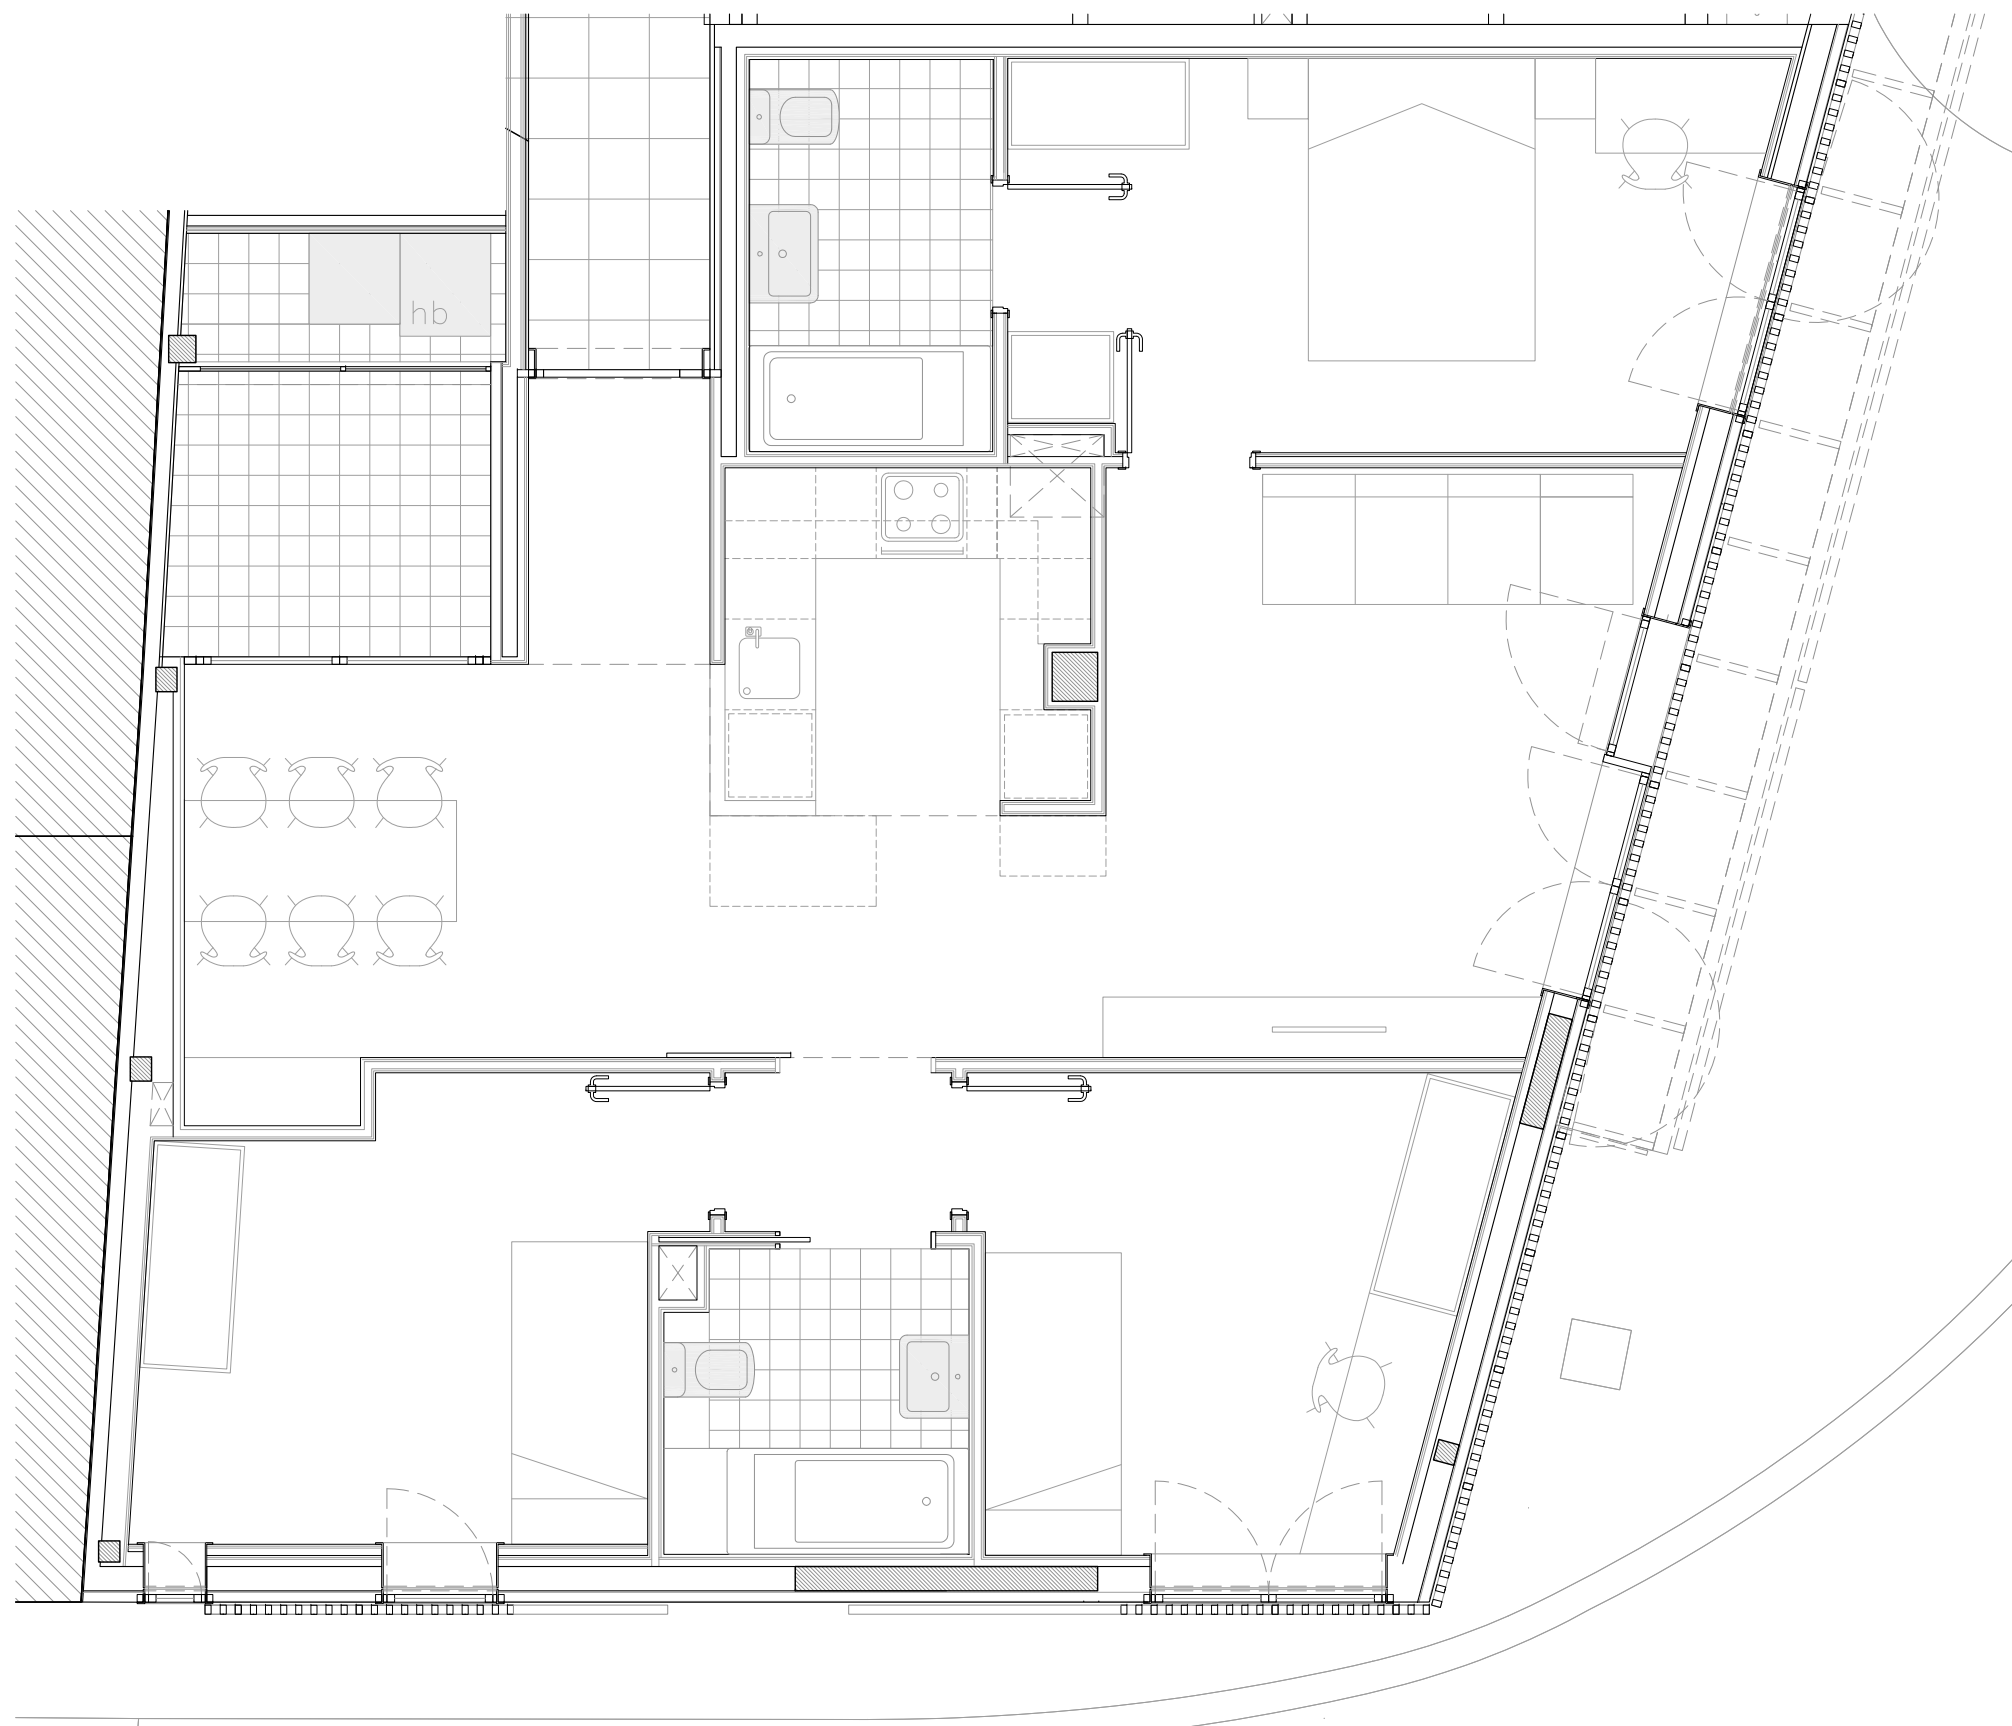


TOTAL SUP. ÚTIL	79.92
TOTAL SUP. CONSTRUÏDA	96.79



PROJECTE CONSTRUCCIÓ DE 13 HABITATGES, TRASTERS I APARCAMENT EN DRET DE SUPERFÍCIE	
SITUACIÓ VIA AUGUSTA 401-403, BARCELONA	
ESCALA DIN A3: 1/50	Nº 1
DATA MARÇ 2020	Nº IMHAB 006/18
ARQUITECTE ESTEVE TERRADAS MUNTAÑOLA	<b>TERRADAS</b> ARQUITECTES
CONTRACTISTA VILOR SL	
PROMOTOR INSTITUT MUNICIPAL DE L'HABITATGE I REHABILITACIÓ	




HABITATGE PB

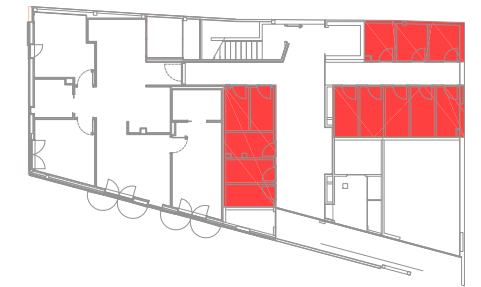

HABITATGE PB TRASTER





PROJECTE	
CONSTRUCCIÓ DE 13 HABITATGES, TRASTERS I APARCAMENT EN DRET DE SUPERFÍCIE	
SITUACIÓ	
VIA AUGUSTA 401-403, BARCELONA	
ESCALA	Nº
DIN A3: 1/50	1
DATA	Nº IMHAB
MARÇ 2020	006/18
ARQUITECTE	TERRADAS
ESTEVE TERRADAS MUNTAÑOLA	ARQUITECTES
CONTRACTISTA	
VILOR SL	
PROMOTOR	
INSTITUT MUNICIPAL DE L'HABITATGE I REHABILITACIÓ	

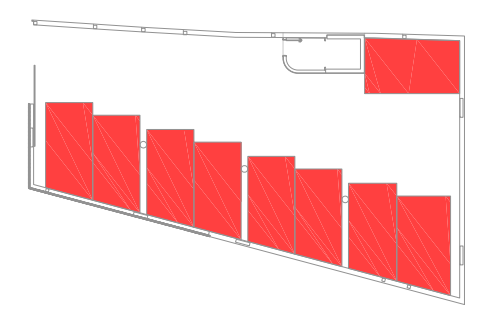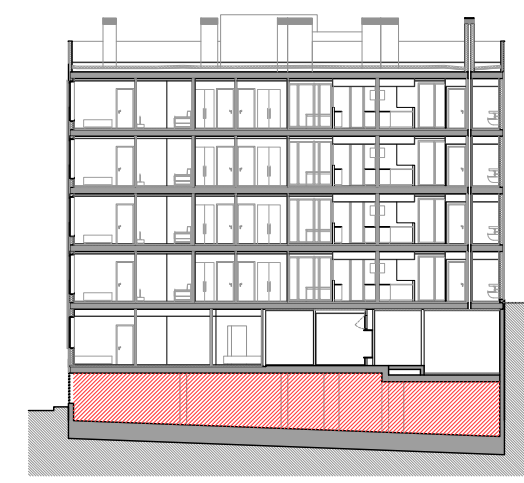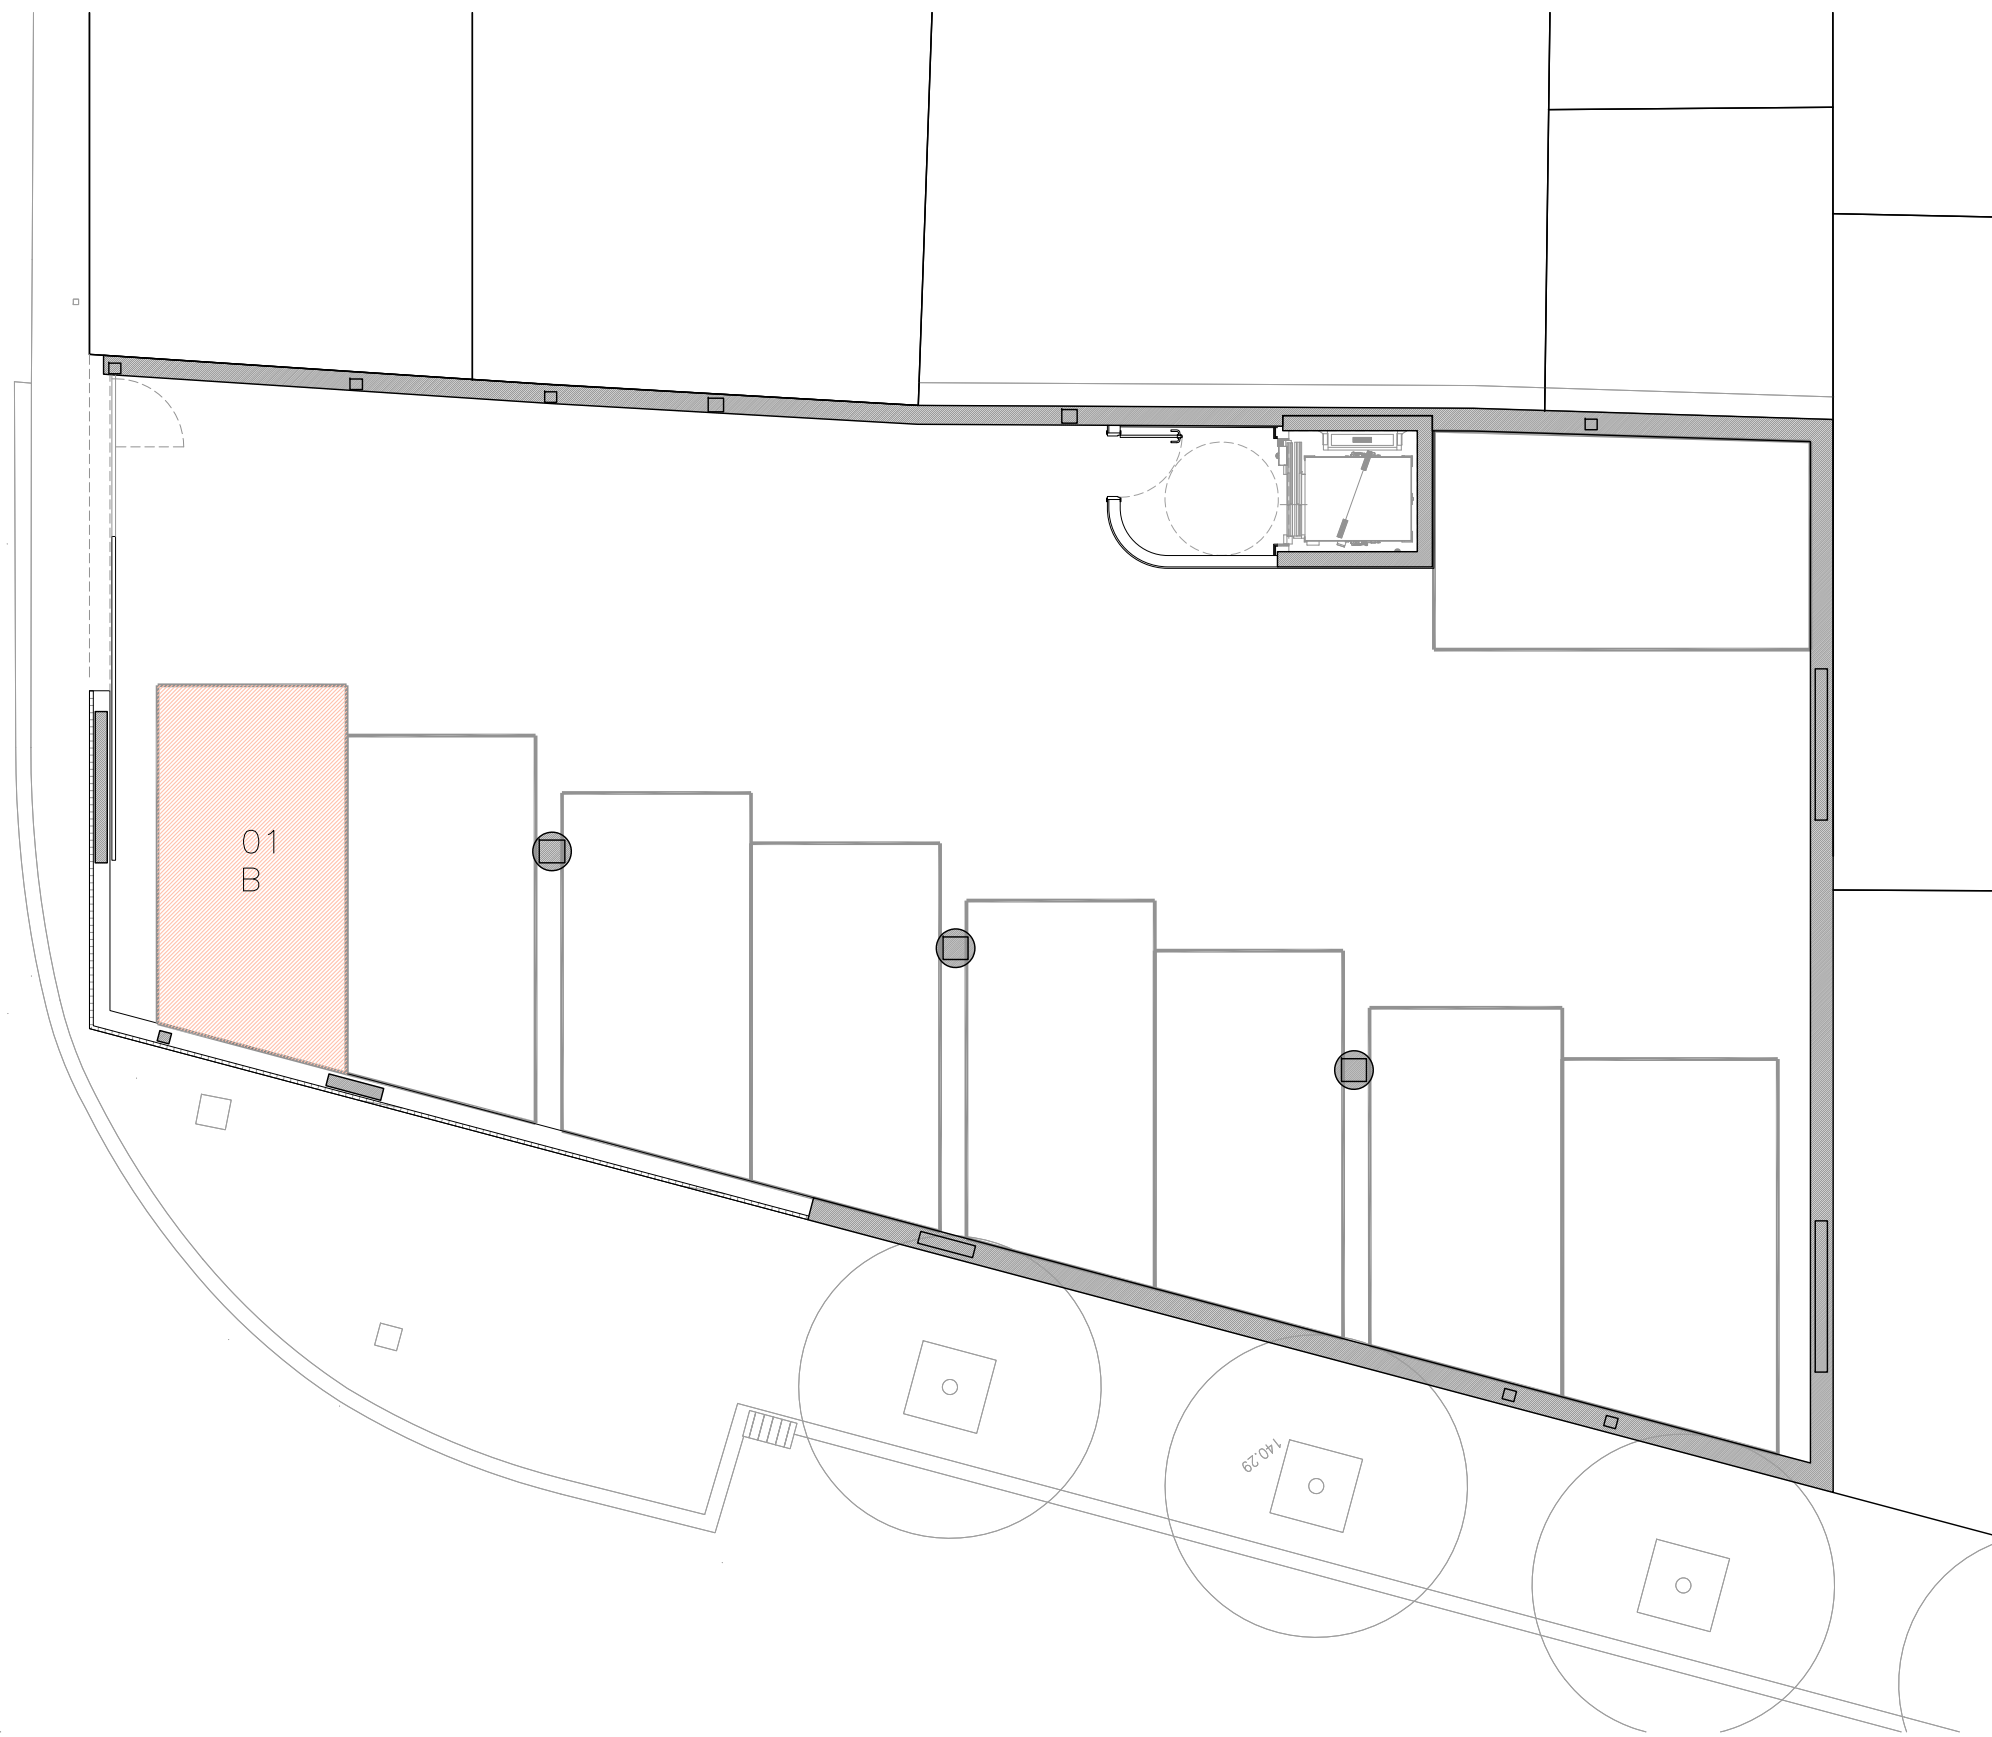

PROJECTE	
CONSTRUCCIÓ DE 13 HABITATGES, TRASTERS I APARCAMENT EN DRET DE SUPERFÍCIE	
SITUACIÓ	
VIA AUGUSTA 401-403, BARCELONA	
ESCALA	Nº
DIN A3: 1/100	1
DATA	Nº IMHAB
MARÇ 2020	006/18
ARQUITECTE	TERRADAS
ESTEVE TERRADAS MUNTAÑOLA	ARQUITECTES
CONTRACTISTA	
VILOR SL	
PROMOTOR	
INSTITUT MUNICIPAL DE L'HABITATGE I REHABILITACIÓ	

HABITATGE PB APARCAMENT

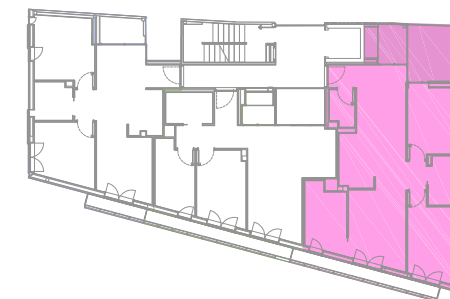
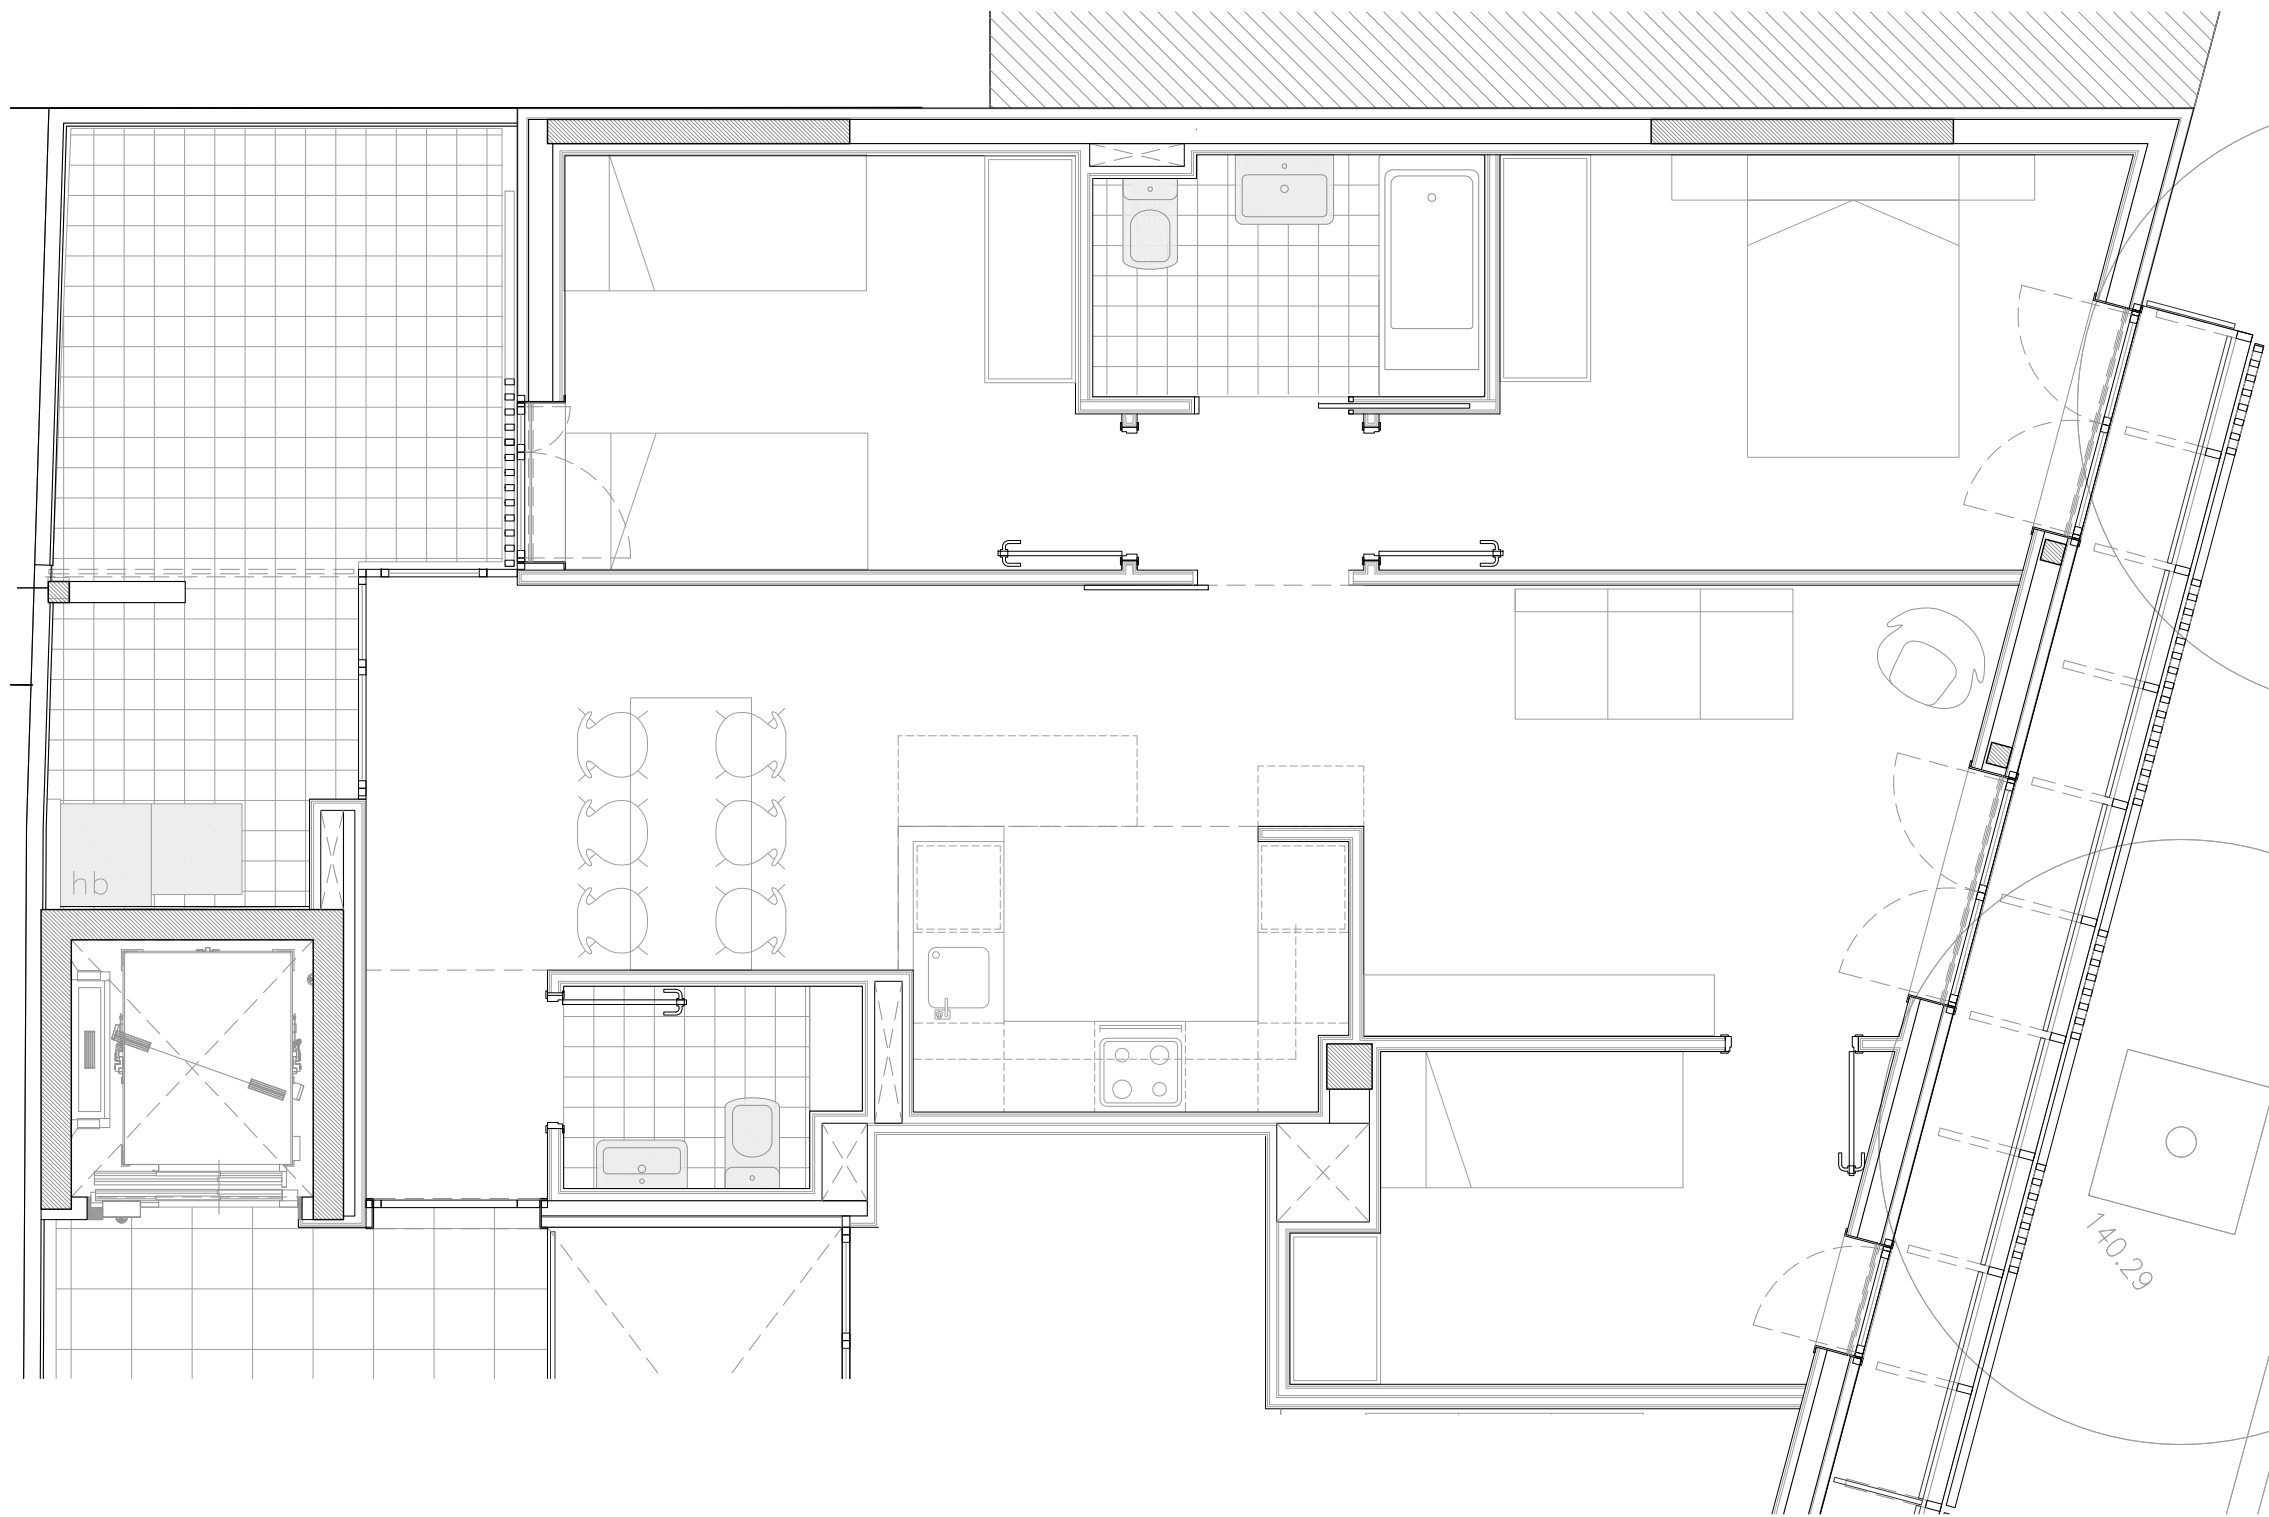


TOTAL SUP. ÚTIL	75.94
TOTAL SUP. CONSTRUÏDA	95.48



PROJECTE CONSTRUCCIÓ DE 13 HABITATGES, TRASTERS I APARCAMENT EN DRET DE SUPERFÍCIE	
SITUACIÓ VIA AUGUSTA 401-403, BARCELONA	
ESCALA DIN A3: 1/50	Nº 2
DATA MARÇ 2020	Nº IMHAB 006/18
ARQUITECTE ESTEVE TERRADAS MUNTAÑOLA	<b>TERRADAS</b> ARQUITECTES
CONTRACTISTA VILOR SL	
PROMOTOR INSTITUT MUNICIPAL DE L'HABITATGE I REHABILITACIÓ	



HABITATGE 1.1

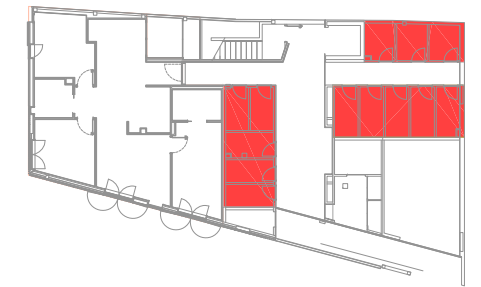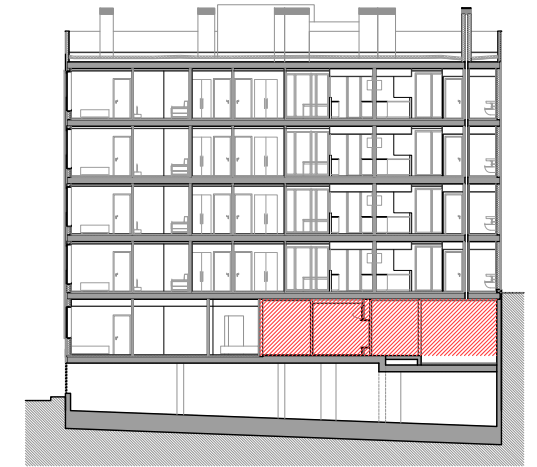

HABITATGE 1.1 TRASTER




PROJECTE	
CONSTRUCCIÓ DE 13 HABITATGES, TRASTERS I APARCAMENT EN DRET DE SUPERFÍCIE	
SITUACIÓ	
VIA AUGUSTA 401-403, BARCELONA	
ESCALA	Nº
DIN A3: 1/50	2
DATA	Nº IMHAB
MARÇ 2020	006/18
ARQUITECTE	TERRADAS
ESTEVE TERRADAS MUNTAÑOLA	ARQUITECTES
CONTRACTISTA	
VILOR SL	
PROMOTOR	
INSTITUT MUNICIPAL DE L'HABITATGE I REHABILITACIÓ	

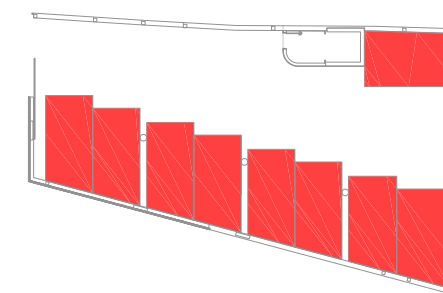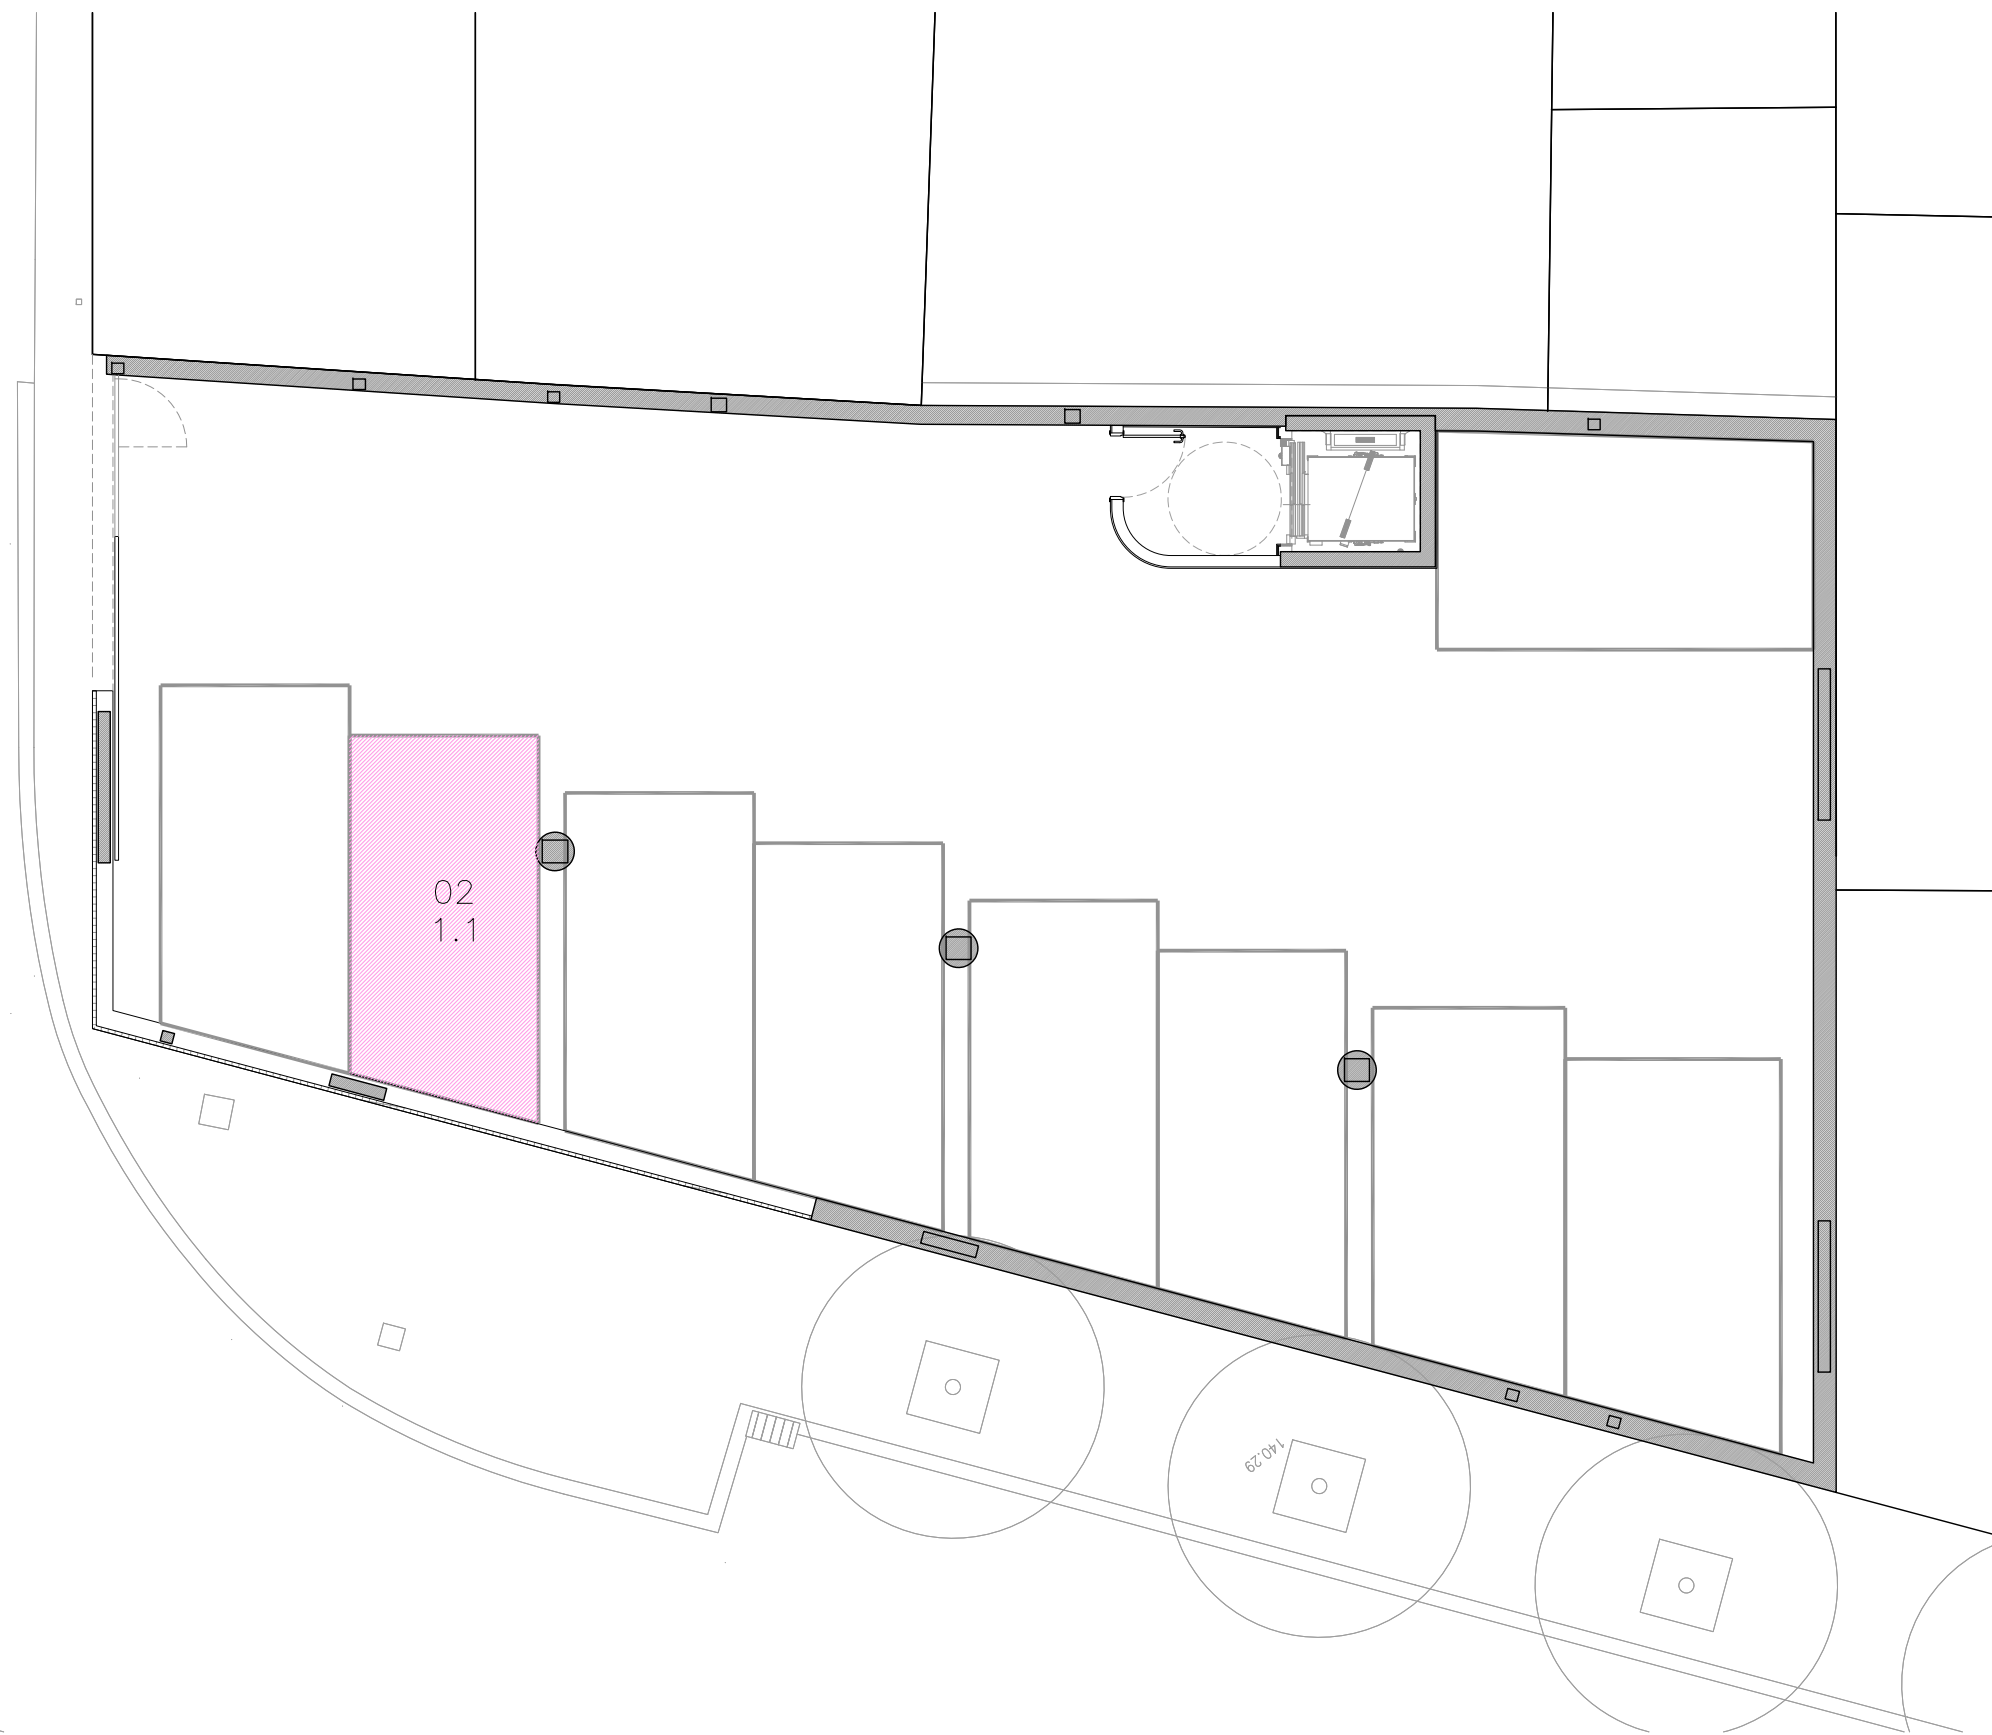

PROJECTE	
CONSTRUCCIÓ DE 13 HABITATGES, TRASTERS I APARCAMENT EN DRET DE SUPERFÍCIE	
SITUACIÓ	
VIA AUGUSTA 401-403, BARCELONA	
ESCALA	Nº
DIN A3: 1/100	2
DATA	Nº IMHAB
MARÇ 2020	006/18
ARQUITECTE	TERRADAS
ESTEVE TERRADAS MUNTAÑOLA	ARQUITECTES
CONTRACTISTA	
VILOR SL	
PROMOTOR	
INSTITUT MUNICIPAL DE L'HABITATGE I REHABILITACIÓ	

HABITATGE 1.1 APARCAMENT

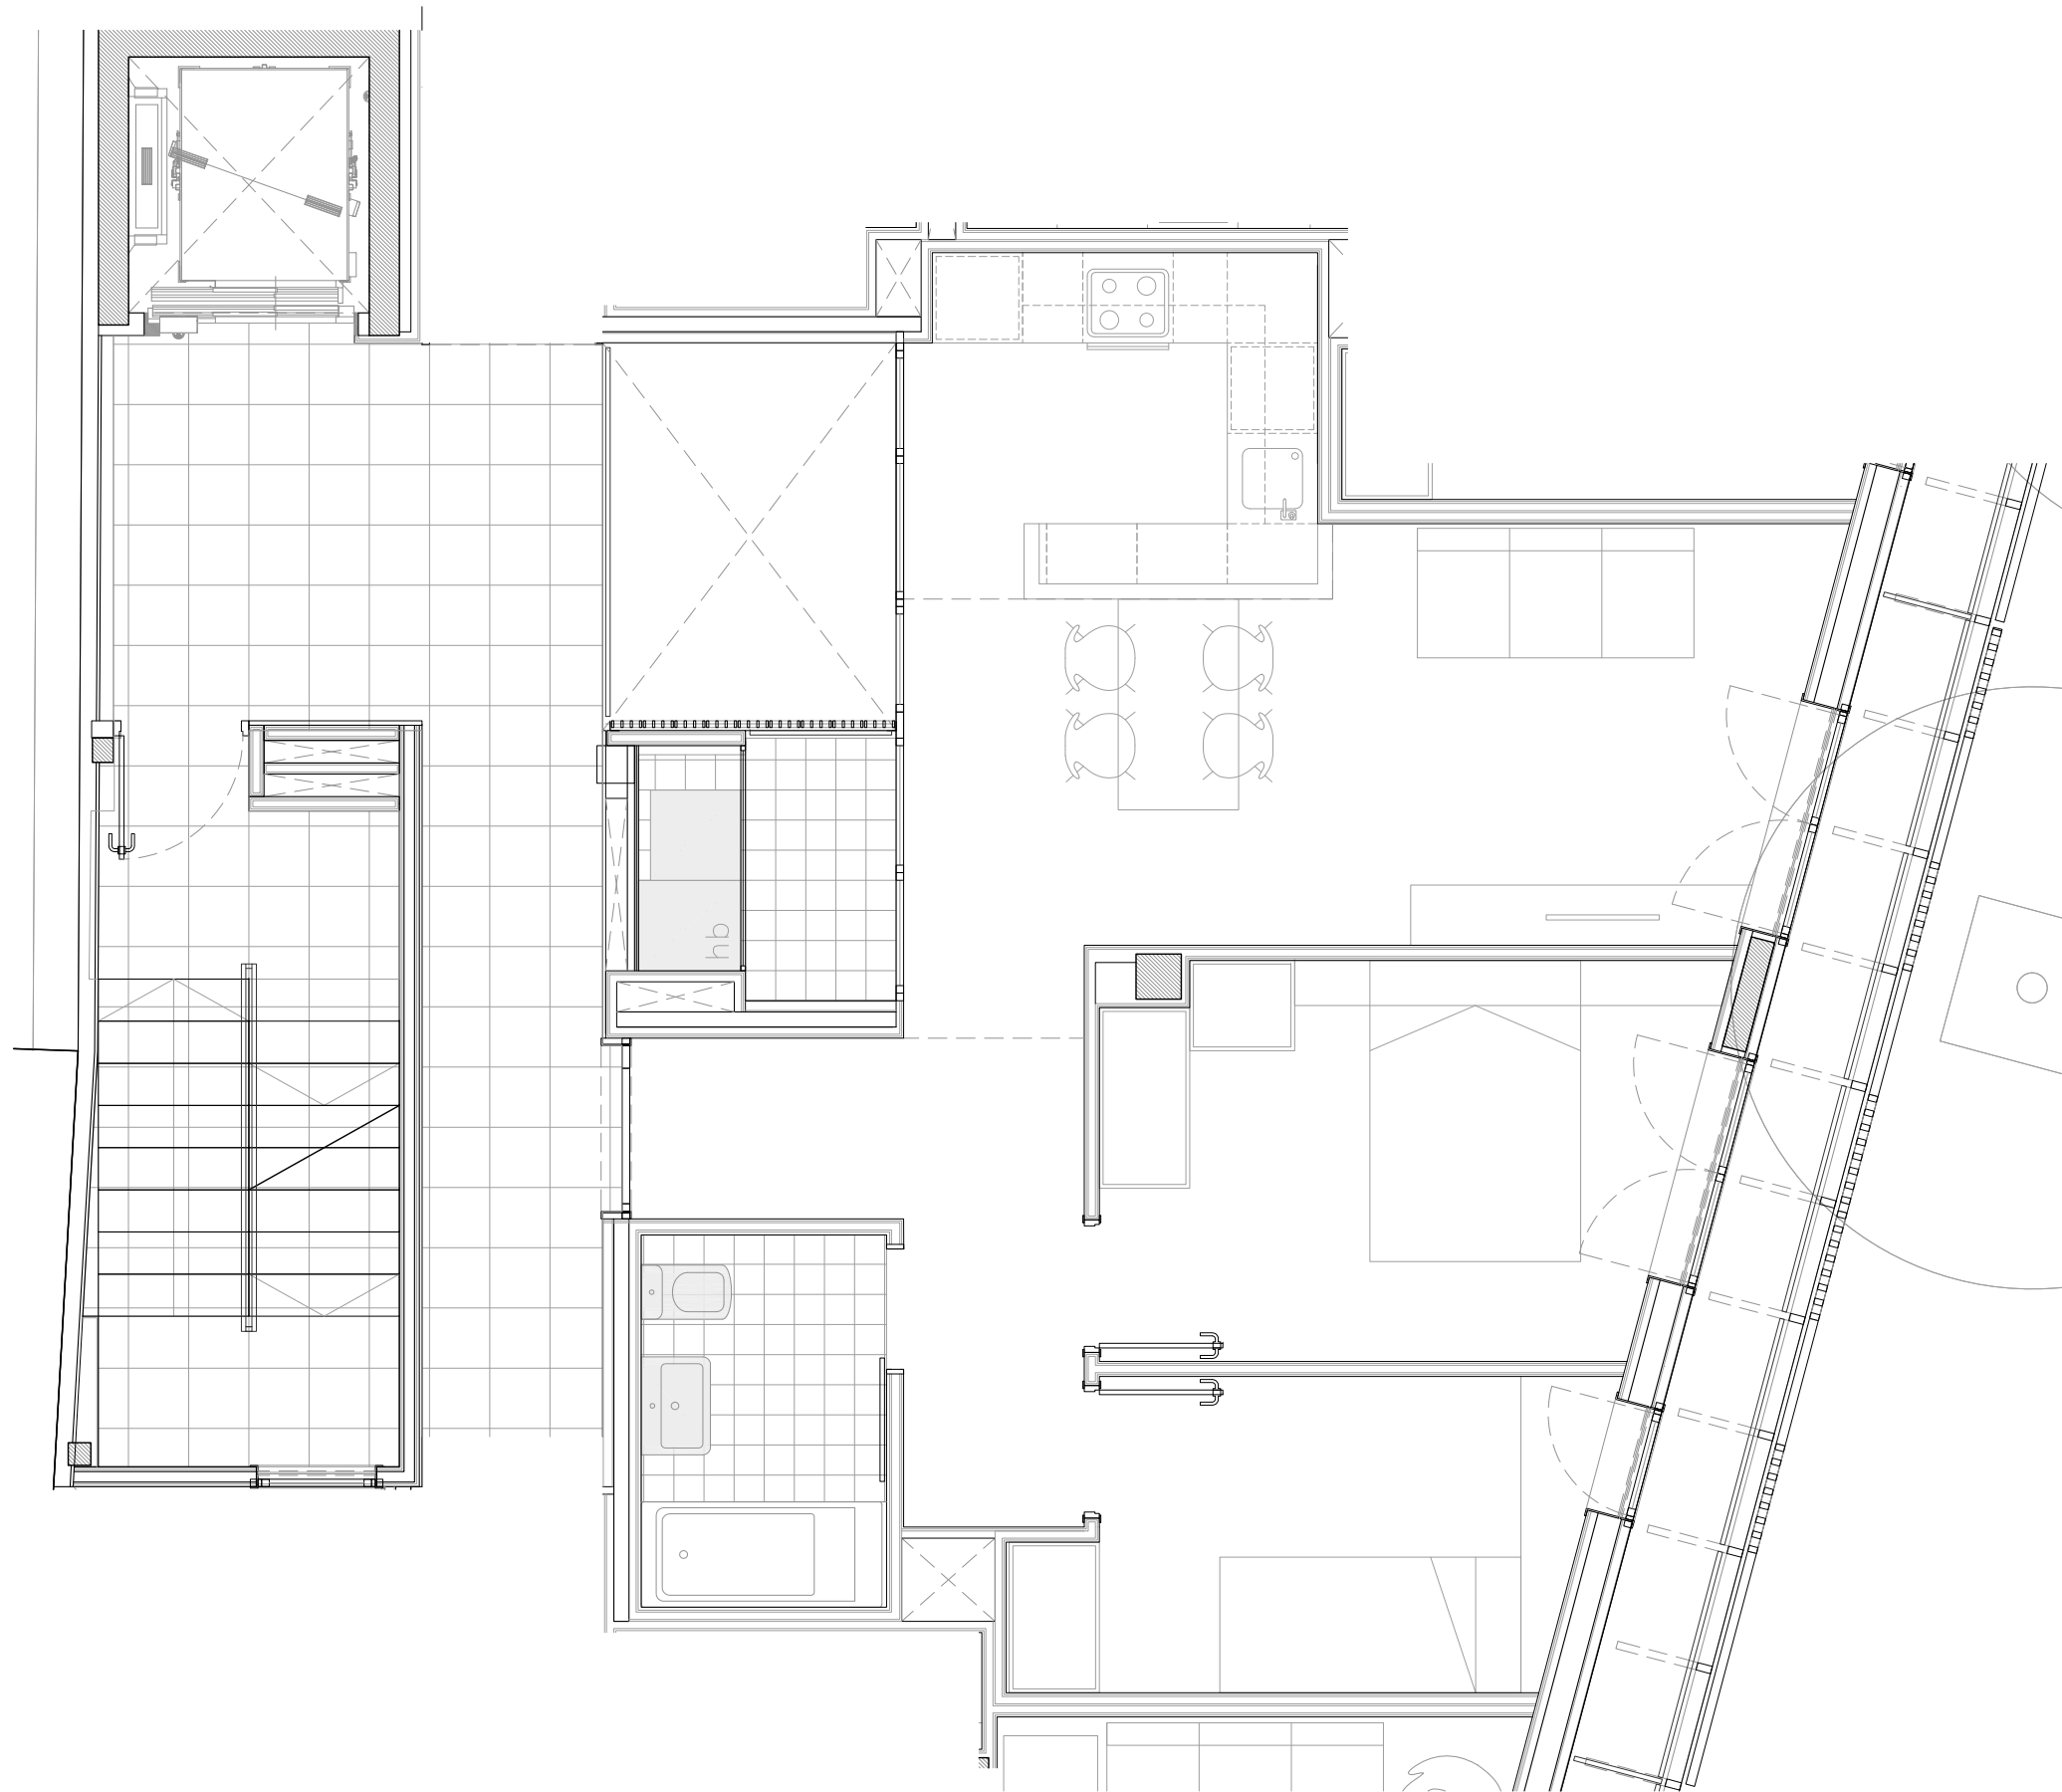



TOTAL SUP. ÚTIL	51.06
TOTAL SUP. CONSTRUÏDA	60.29



PROJECTE CONSTRUCCIÓ DE 13 HABITATGES, TRASTERS I APARCAMENT EN DRET DE SUPERFÍCIE	
SITUACIÓ VIA AUGUSTA 401-403, BARCELONA	
ESCALA DIN A3: 1/50	Nº 3
DATA MARÇ 2020	Nº IMHAB 006/18
ARQUITECTE ESTEVE TERRADAS MUNTAÑOLA	<b>TERRADAS</b> ARQUITECTES
CONTRACTISTA VILOR SL	
PROMOTOR INSTITUT MUNICIPAL DE L'HABITATGE I REHABILITACIÓ	

HABITATGE 1.2




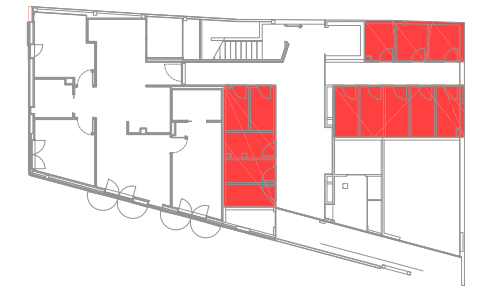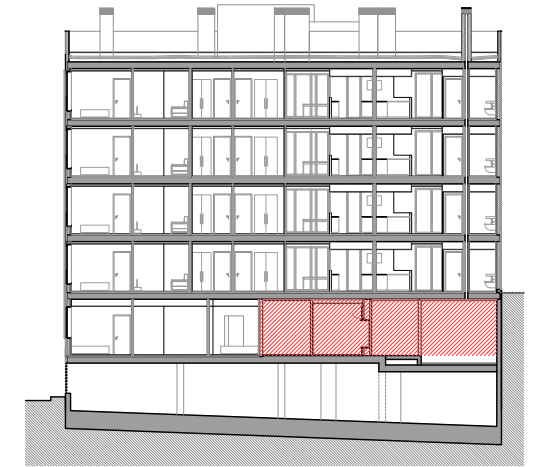

HABITATGE 1.2 TRASTER





PROJECTE CONSTRUCCIÓ DE 13 HABITATGES, TRASTERS I APARCAMENT EN DRET DE SUPERFÍCIE	
SITUACIÓ VIA AUGUSTA 401-403, BARCELONA	
ESCALA DIN A3: 1/50	Nº 3
DATA MARÇ 2020	Nº IMHAB 006/18
ARQUITECTE ESTEVE TERRADAS MUNTAÑOLA	<b>TERRADAS</b> ARQUITECTES
CONTRACTISTA VILOR SL	
PROMOTOR INSTITUT MUNICIPAL DE L'HABITATGE I REHABILITACIÓ	

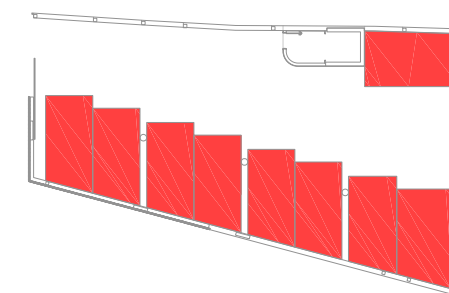

PROJECTE	
CONSTRUCCIÓ DE 13 HABITATGES, TRASTERS I APARCAMENT EN DRET DE SUPERFÍCIE	
SITUACIÓ	
VIA AUGUSTA 401-403, BARCELONA	
ESCALA	Nº
DIN A3: 1/100	3
DATA	Nº IMHAB
MARÇ 2020	006/18
ARQUITECTE	TERRADAS
ESTEVE TERRADAS MUNTAÑOLA	ARQUITECTES
CONTRACTISTA	
VILOR SL	
PROMOTOR	
INSTITUT MUNICIPAL DE L'HABITATGE I REHABILITACIÓ	



HABITATGE 1.2 APARCAMENT

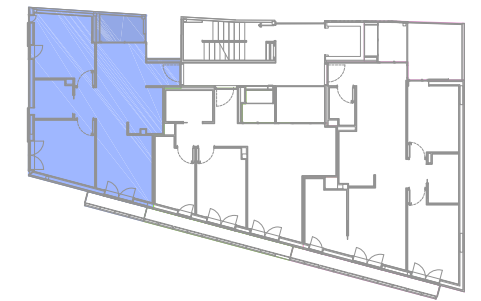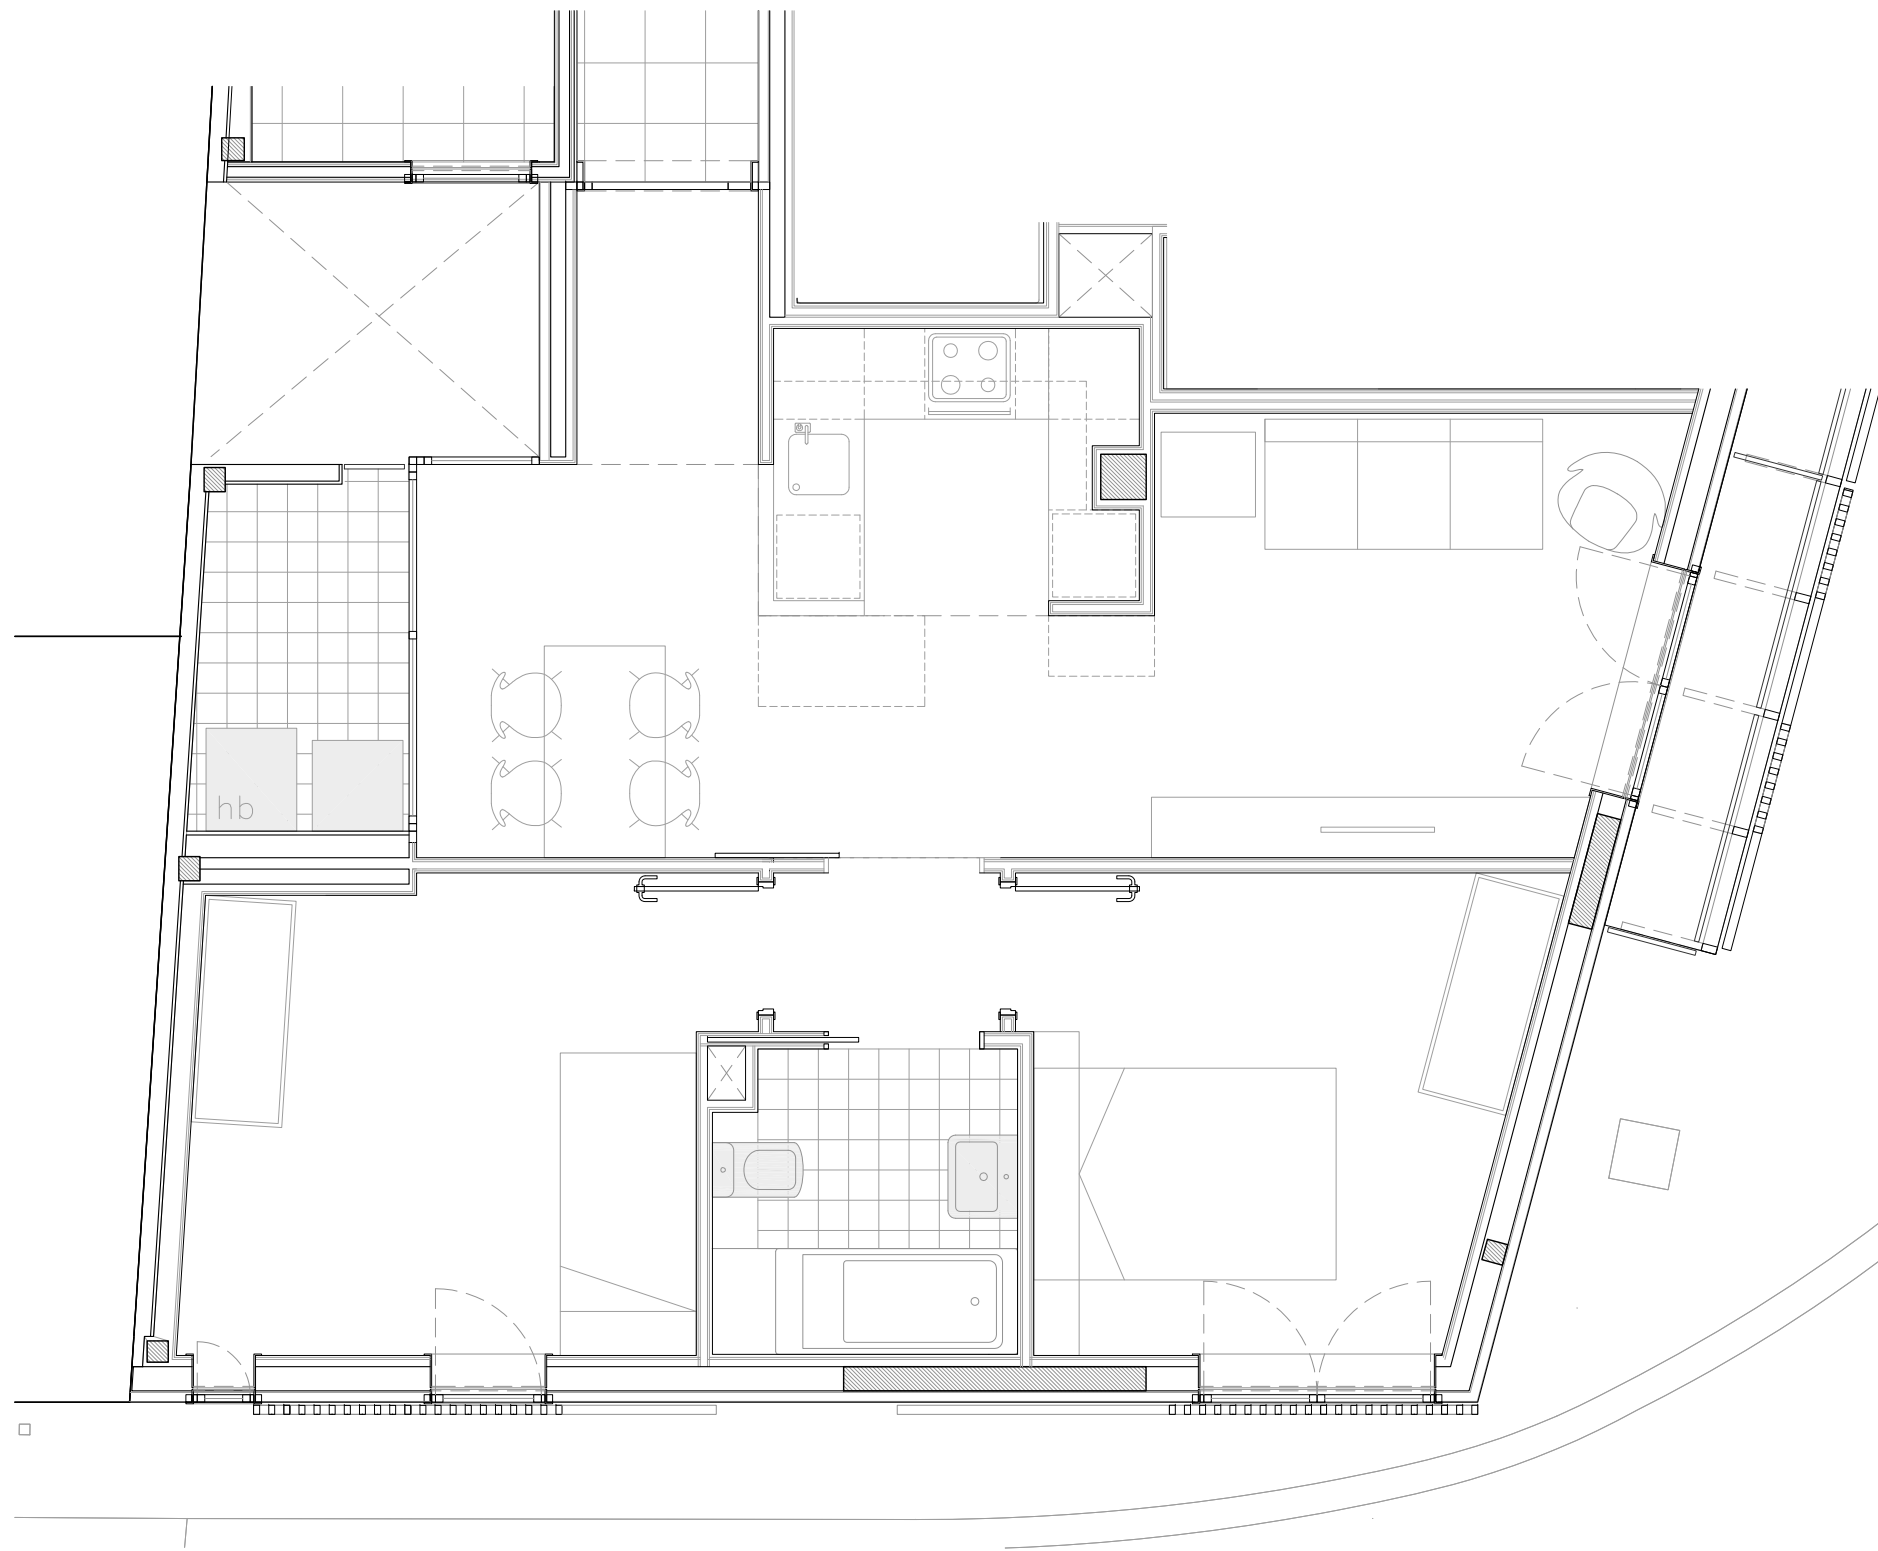

TOTAL SUP. ÚTIL HABITATGE B	53.54
TOTAL SUP. CONSTRUÏDA HAB. B	66.11





PROJECTE CONSTRUCCIÓ DE 13 HABITATGES, TRASTERS I APARCAMENT EN DRET DE SUPERFÍCIE	
SITUACIÓ VIA AUGUSTA 401-403, BARCELONA	
ESCALA DIN A3: 1/50	Nº 4
DATA MARÇ 2020	Nº IMHAB 006/18
ARQUITECTE ESTEVE TERRADAS MUNTAÑOLA	<b>TERRADAS</b> ARQUITECTES
CONTRACTISTA VILOR SL	
PROMOTOR INSTITUT MUNICIPAL DE L'HABITATGE I REHABILITACIÓ	

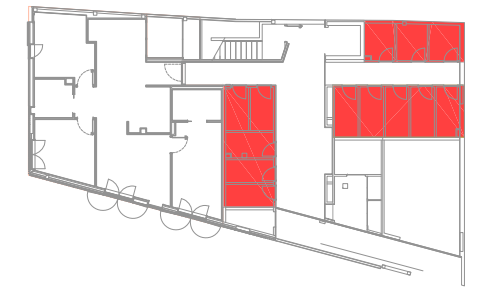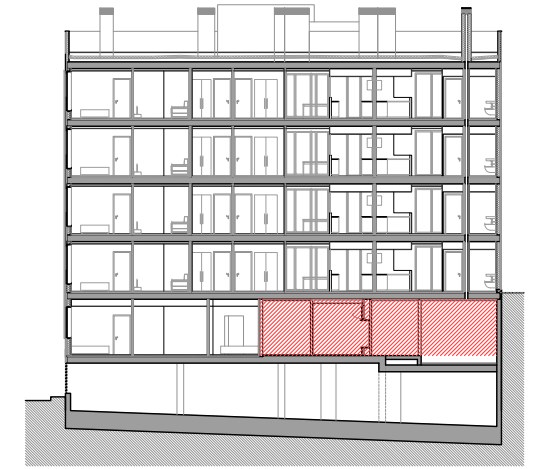

HABITATGE 1.3 TRASTER



PROJECTE CONSTRUCCIÓ DE 13 HABITATGES, TRASTERS I APARCAMENT EN DRET DE SUPERFÍCIE	
SITUACIÓ VIA AUGUSTA 401-403, BARCELONA	
ESCALA DIN A3: 1/50	Nº 4
DATA MARÇ 2020	Nº IMHAB 006/18
ARQUITECTE ESTEVE TERRADAS MUNTAÑOLA	<b>TERRADAS</b> ARQUITECTES
CONTRACTISTA VILOR SL	
PROMOTOR INSTITUT MUNICIPAL DE L'HABITATGE I REHABILITACIÓ	

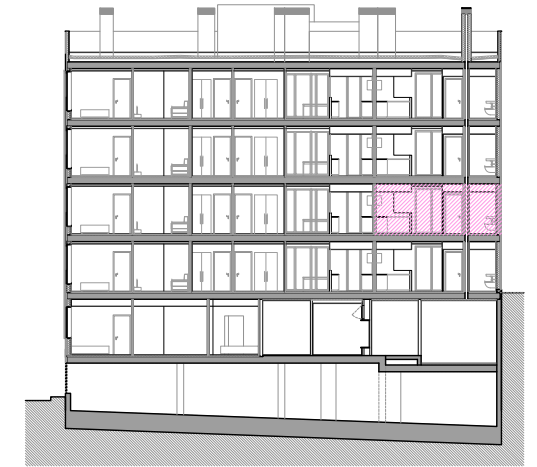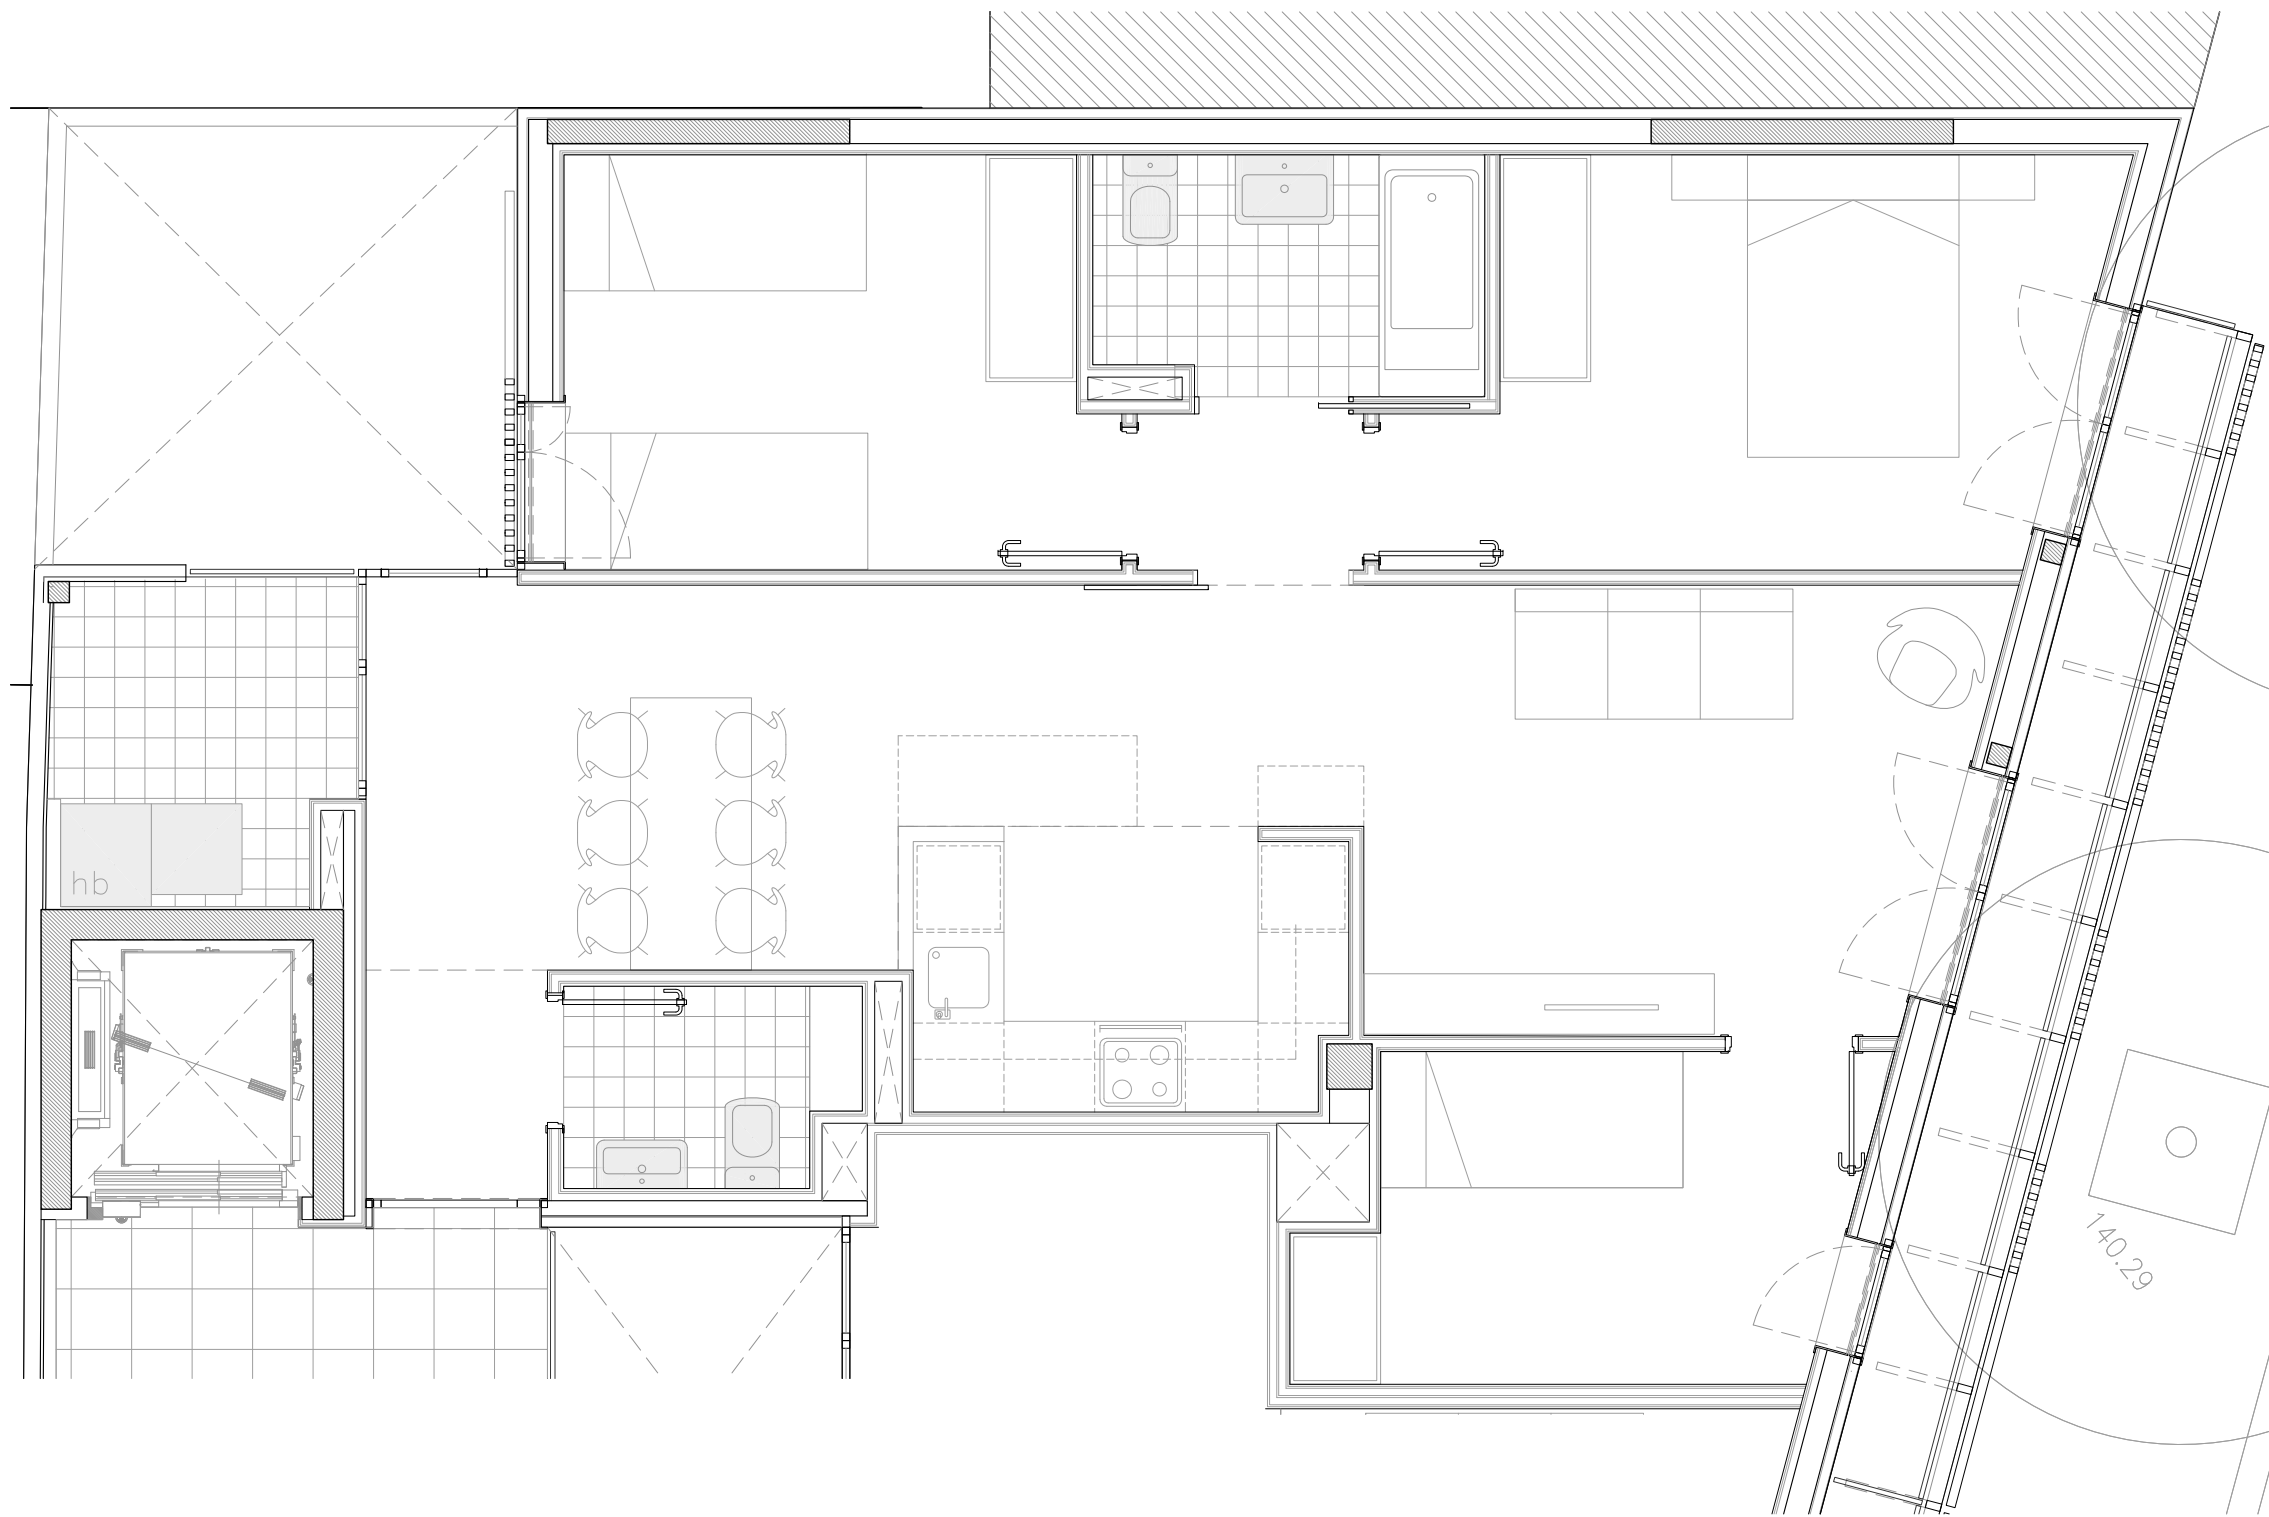

TOTAL SUP. ÚTIL	71.46
TOTAL SUP. CONSTRUÏDA	87.13



PROJECTE CONSTRUCCIÓ DE 13 HABITATGES, TRASTERS I APARCAMENT EN DRET DE SUPERFÍCIE	
SITUACIÓ VIA AUGUSTA 401-403, BARCELONA	
ESCALA DIN A3: 1/50	Nº 5
DATA MARÇ 2020	Nº IMHAB 006/18
ARQUITECTE ESTEVE TERRADAS MUNTAÑOLA	<b>TERRADAS</b> ARQUITECTES
CONTRACTISTA VILOR SL	
PROMOTOR INSTITUT MUNICIPAL DE L'HABITATGE I REHABILITACIÓ	



HABITATGE 2.1



HABITATGE 2.1 TRASTER




PROJECTE CONSTRUCCIÓ DE 13 HABITATGES, TRASTERS I APARCAMENT EN DRET DE SUPERFÍCIE	
SITUACIÓ VIA AUGUSTA 401-403, BARCELONA	
ESCALA DIN A3: 1/50	Nº 5
DATA MARÇ 2020	Nº IMHAB 006/18
ARQUITECTE ESTEVE TERRADAS MUNTAÑOLA	<b>TERRADAS</b> ARQUITECTES
CONTRACTISTA VILOR SL	
PROMOTOR INSTITUT MUNICIPAL DE L'HABITATGE I REHABILITACIÓ	

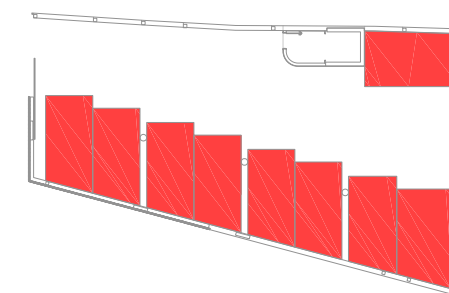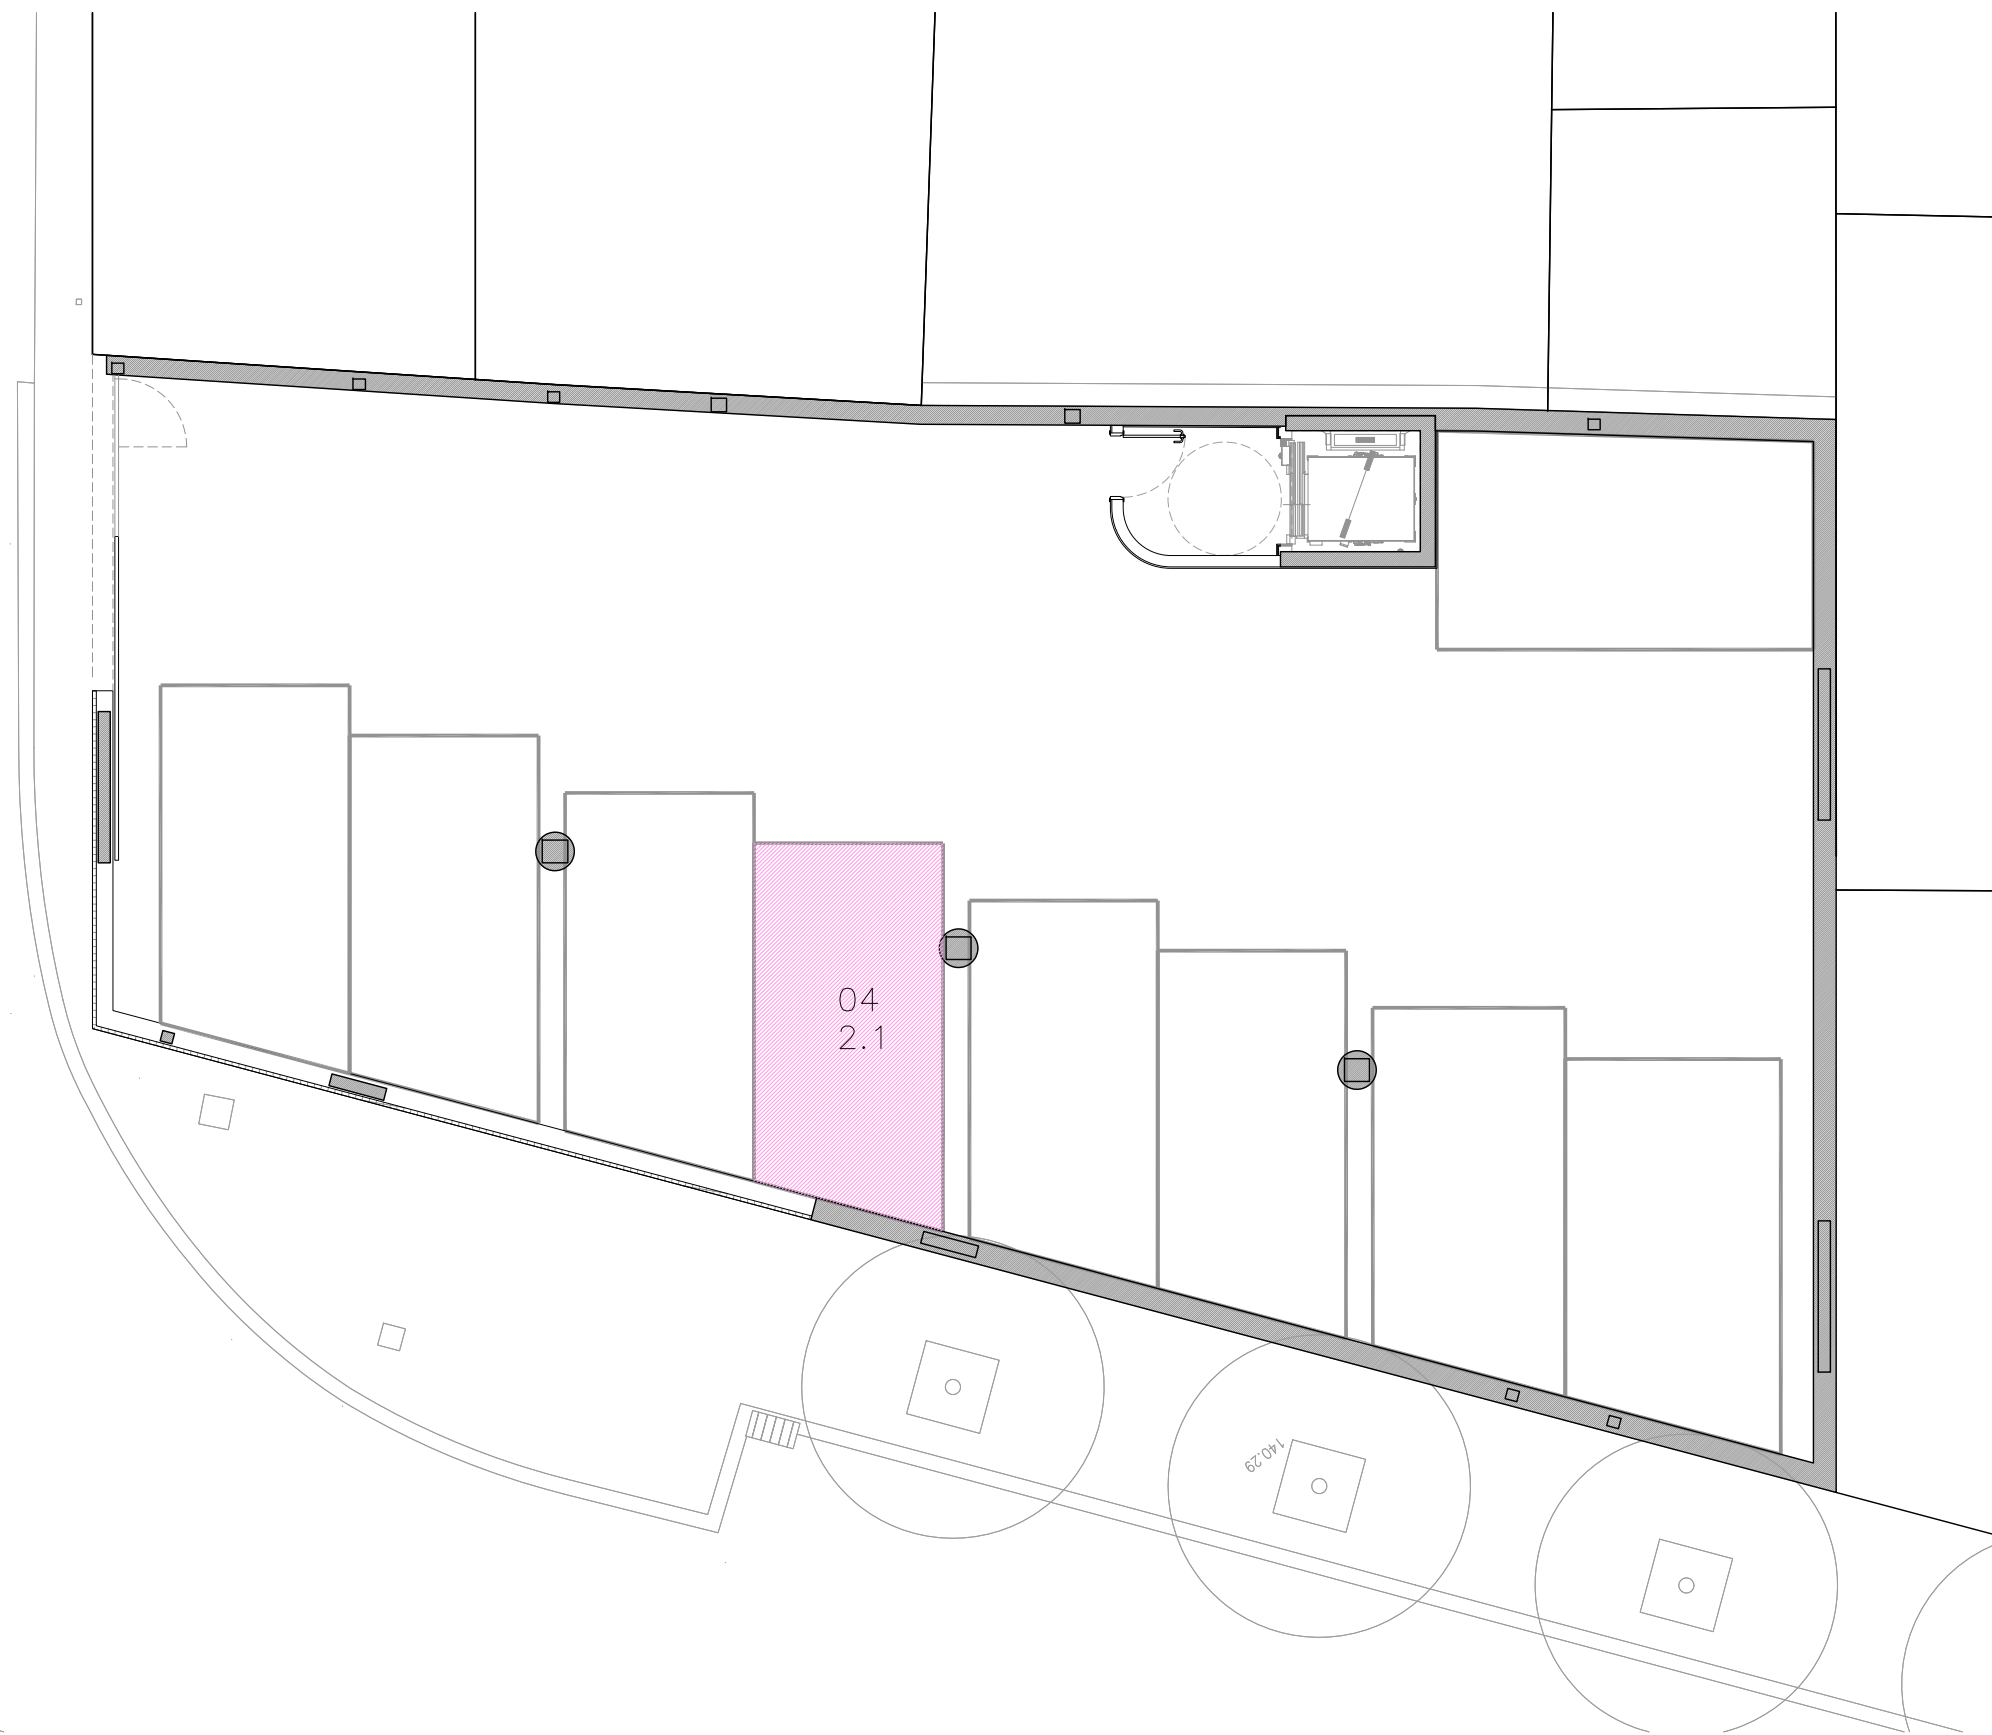

HABITATGE 2.1 APARCAMENT



PROJECTE CONSTRUCCIÓ DE 13 HABITATGES, TRASTERS I APARCAMENT EN DRET DE SUPERFÍCIE	
SITUACIÓ VIA AUGUSTA 401-403, BARCELONA	
ESCALA DIN A3: 1/100	Nº 5
DATA MARÇ 2020	Nº IMHAB 006/18
ARQUITECTE ESTEVE TERRADAS MUNTAÑOLA	
CONTRACTISTA VILOR SL	
PROMOTOR INSTITUT MUNICIPAL DE L'HABITATGE I REHABILITACIÓ	

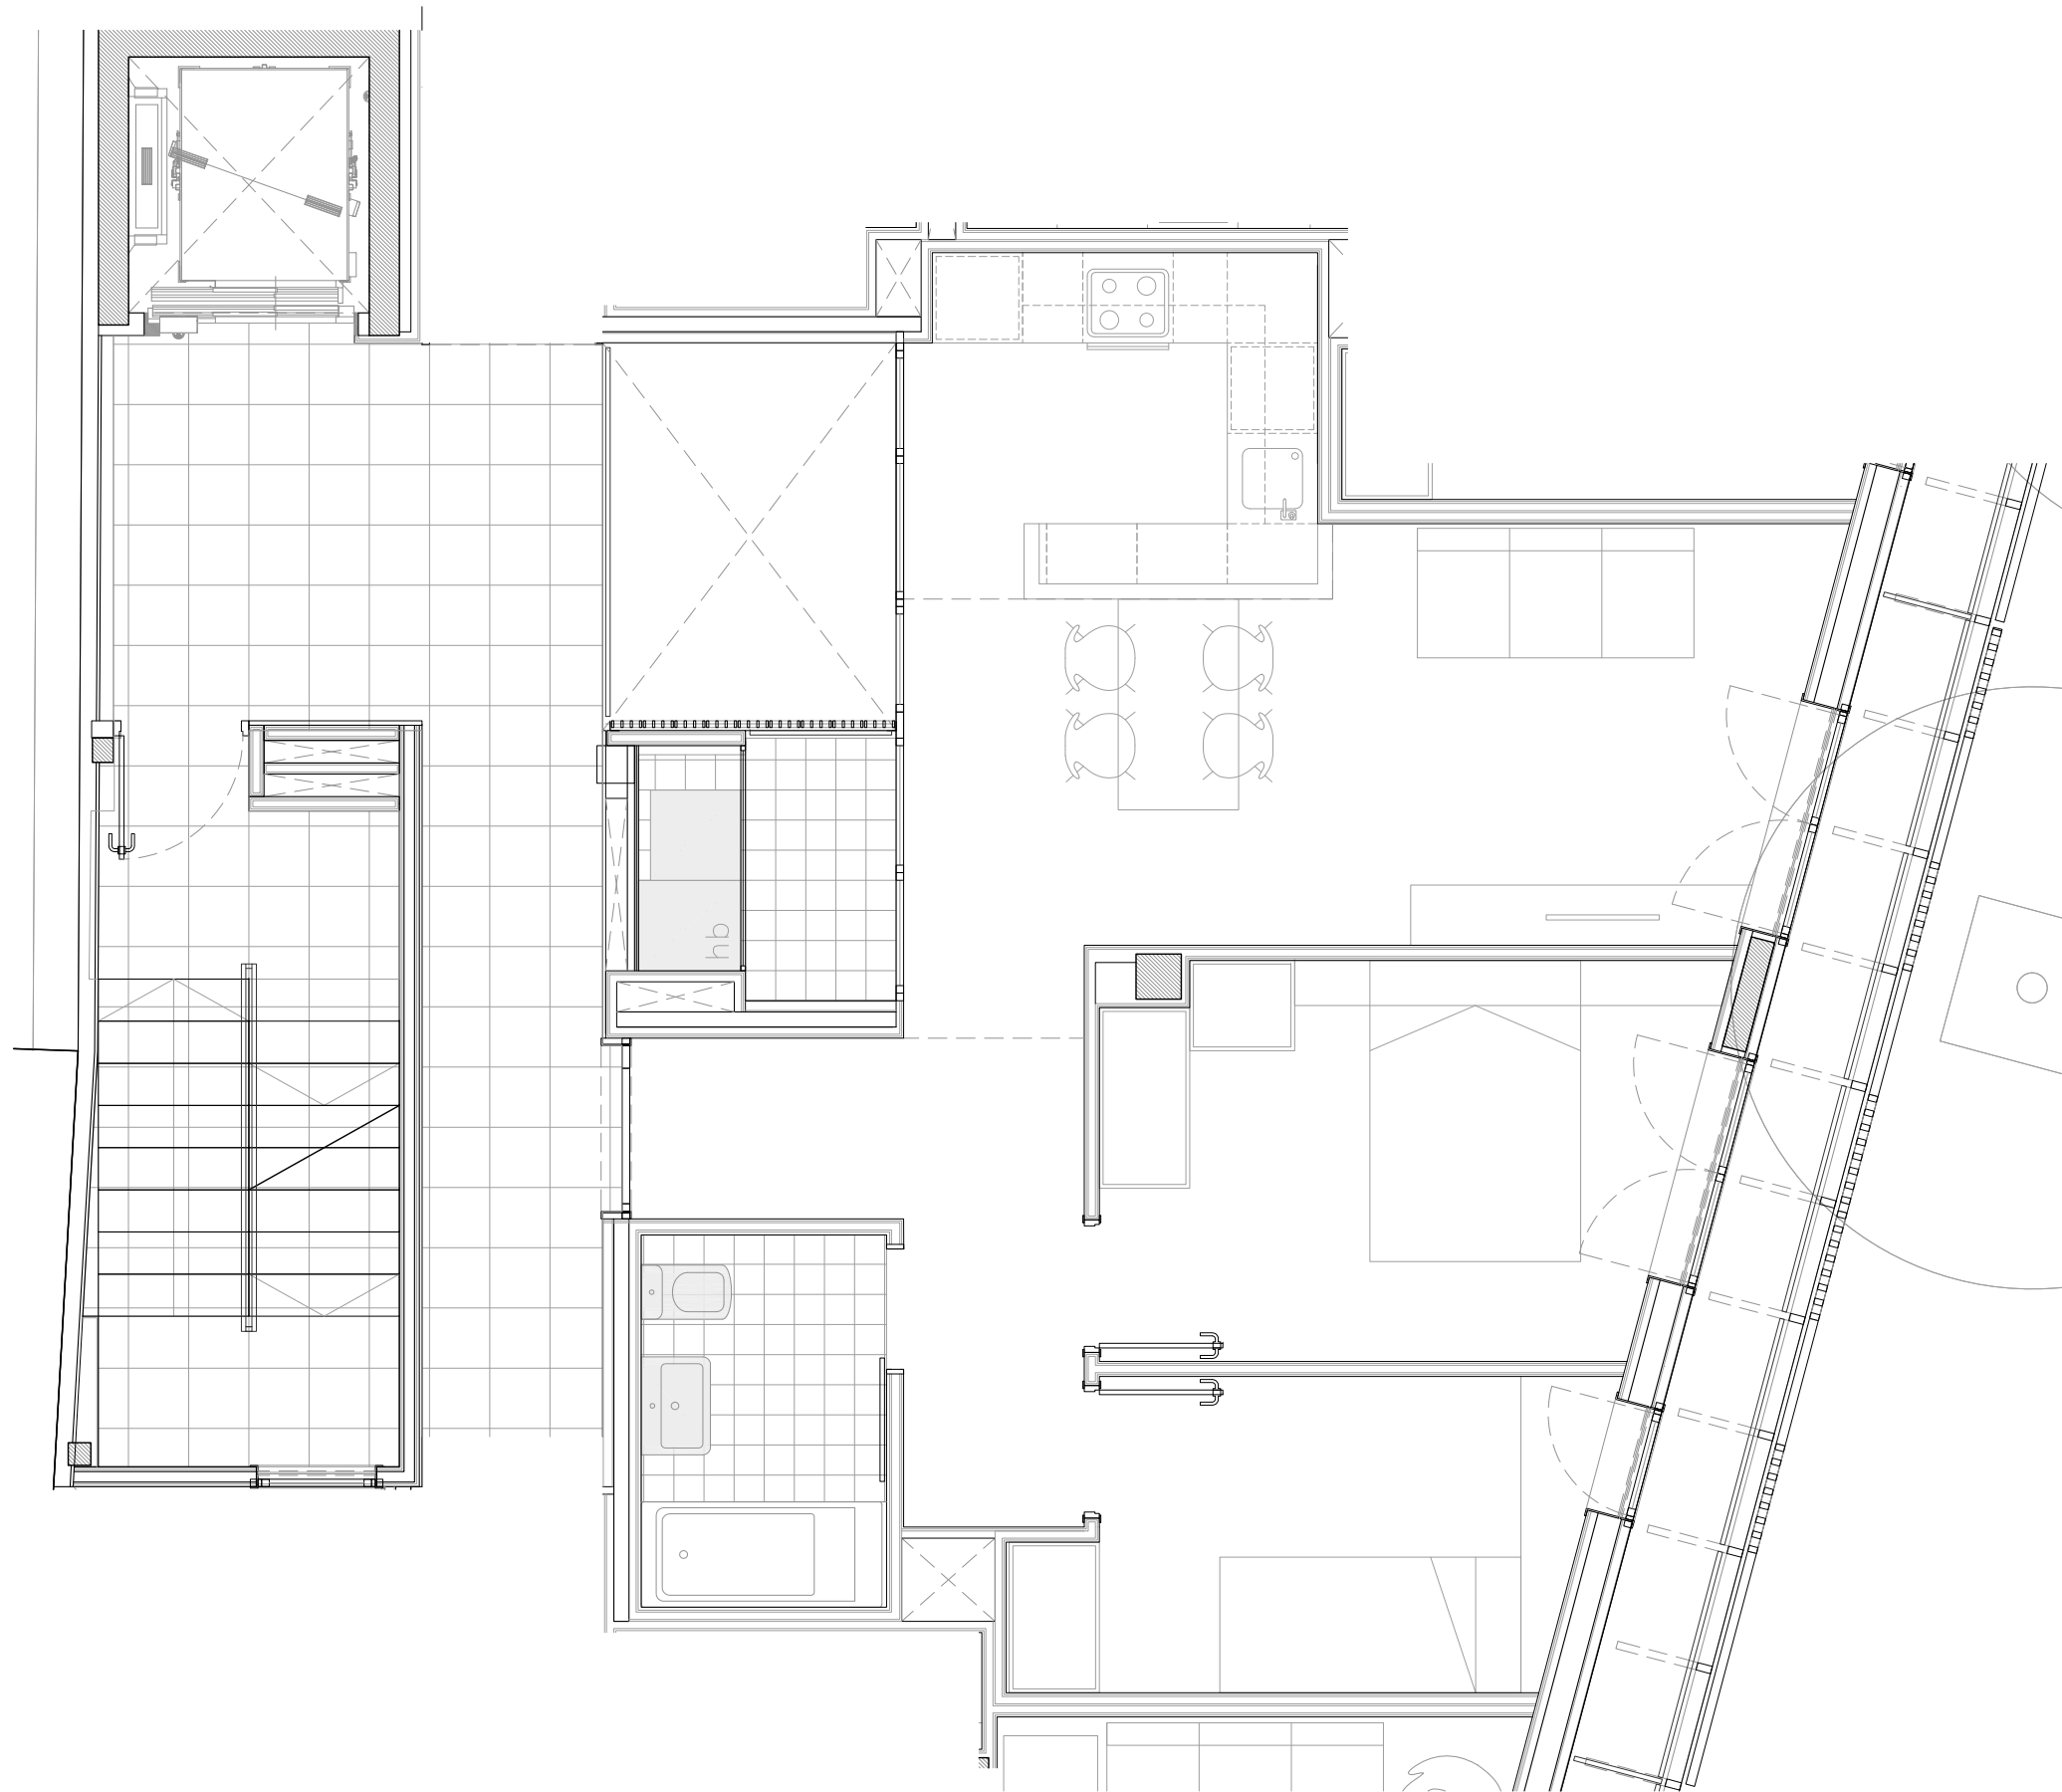


TOTAL SUP. ÚTIL	51.06
TOTAL SUP. CONSTRUÏDA	60.29



PROJECTE CONSTRUCCIÓ DE 13 HABITATGES, TRASTERS I APARCAMENT EN DRET DE SUPERFÍCIE	
SITUACIÓ VIA AUGUSTA 401-403, BARCELONA	
ESCALA DIN A3: 1/50	Nº 6
DATA MARÇ 2020	Nº IMHAB 006/18
ARQUITECTE ESTEVE TERRADAS MUNTAÑOLA	<b>TERRADAS</b> ARQUITECTES
CONTRACTISTA VILOR SL	
PROMOTOR INSTITUT MUNICIPAL DE L'HABITATGE I REHABILITACIÓ	

HABITATGE 2.2





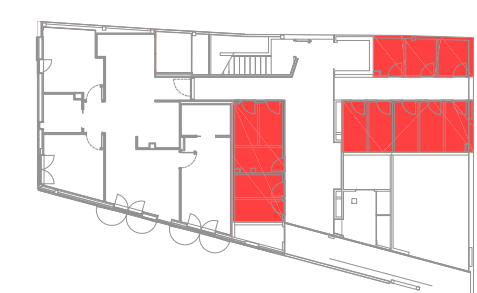

HABITATGE 2.2 TRASTER





PROJECTE CONSTRUCCIÓ DE 13 HABITATGES, TRASTERS I APARCAMENT EN DRET DE SUPERFÍCIE	
SITUACIÓ VIA AUGUSTA 401-403, BARCELONA	
ESCALA DIN A3: 1/50	Nº 6
DATA MARÇ 2020	Nº IMHAB 006/18
ARQUITECTE ESTEVE TERRADAS MUNTAÑOLA	<b>TERRADAS</b> ARQUITECTES
CONTRACTISTA VILOR SL	
PROMOTOR INSTITUT MUNICIPAL DE L'HABITATGE I REHABILITACIÓ	

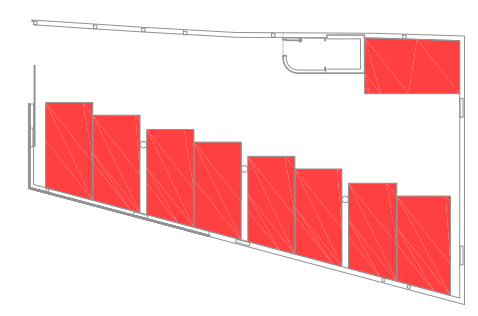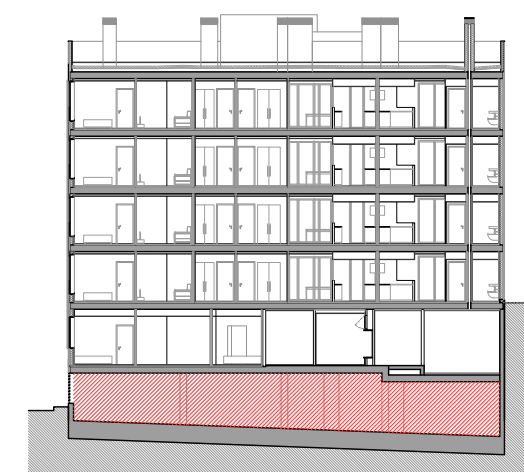

HABITATGE 2.2 APARCAMENT






PROJECTE CONSTRUCCIÓ DE 13 HABITATGES, TRASTERS I APARCAMENT EN DRET DE SUPERFÍCIE	
SITUACIÓ VIA AUGUSTA 401-403, BARCELONA	
ESCALA DIN A3: 1/100	Nº 6
DATA MARÇ 2020	Nº IMHAB 006/18
ARQUITECTE ESTEVE TERRADAS MUNTAÑOLA	<b>TERRADAS</b> ARQUITECTES
CONTRACTISTA VILOR SL	
PROMOTOR INSTITUT MUNICIPAL DE L'HABITATGE I REHABILITACIÓ	

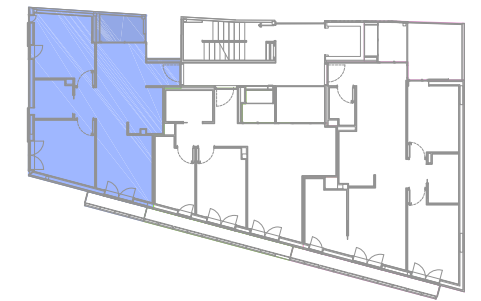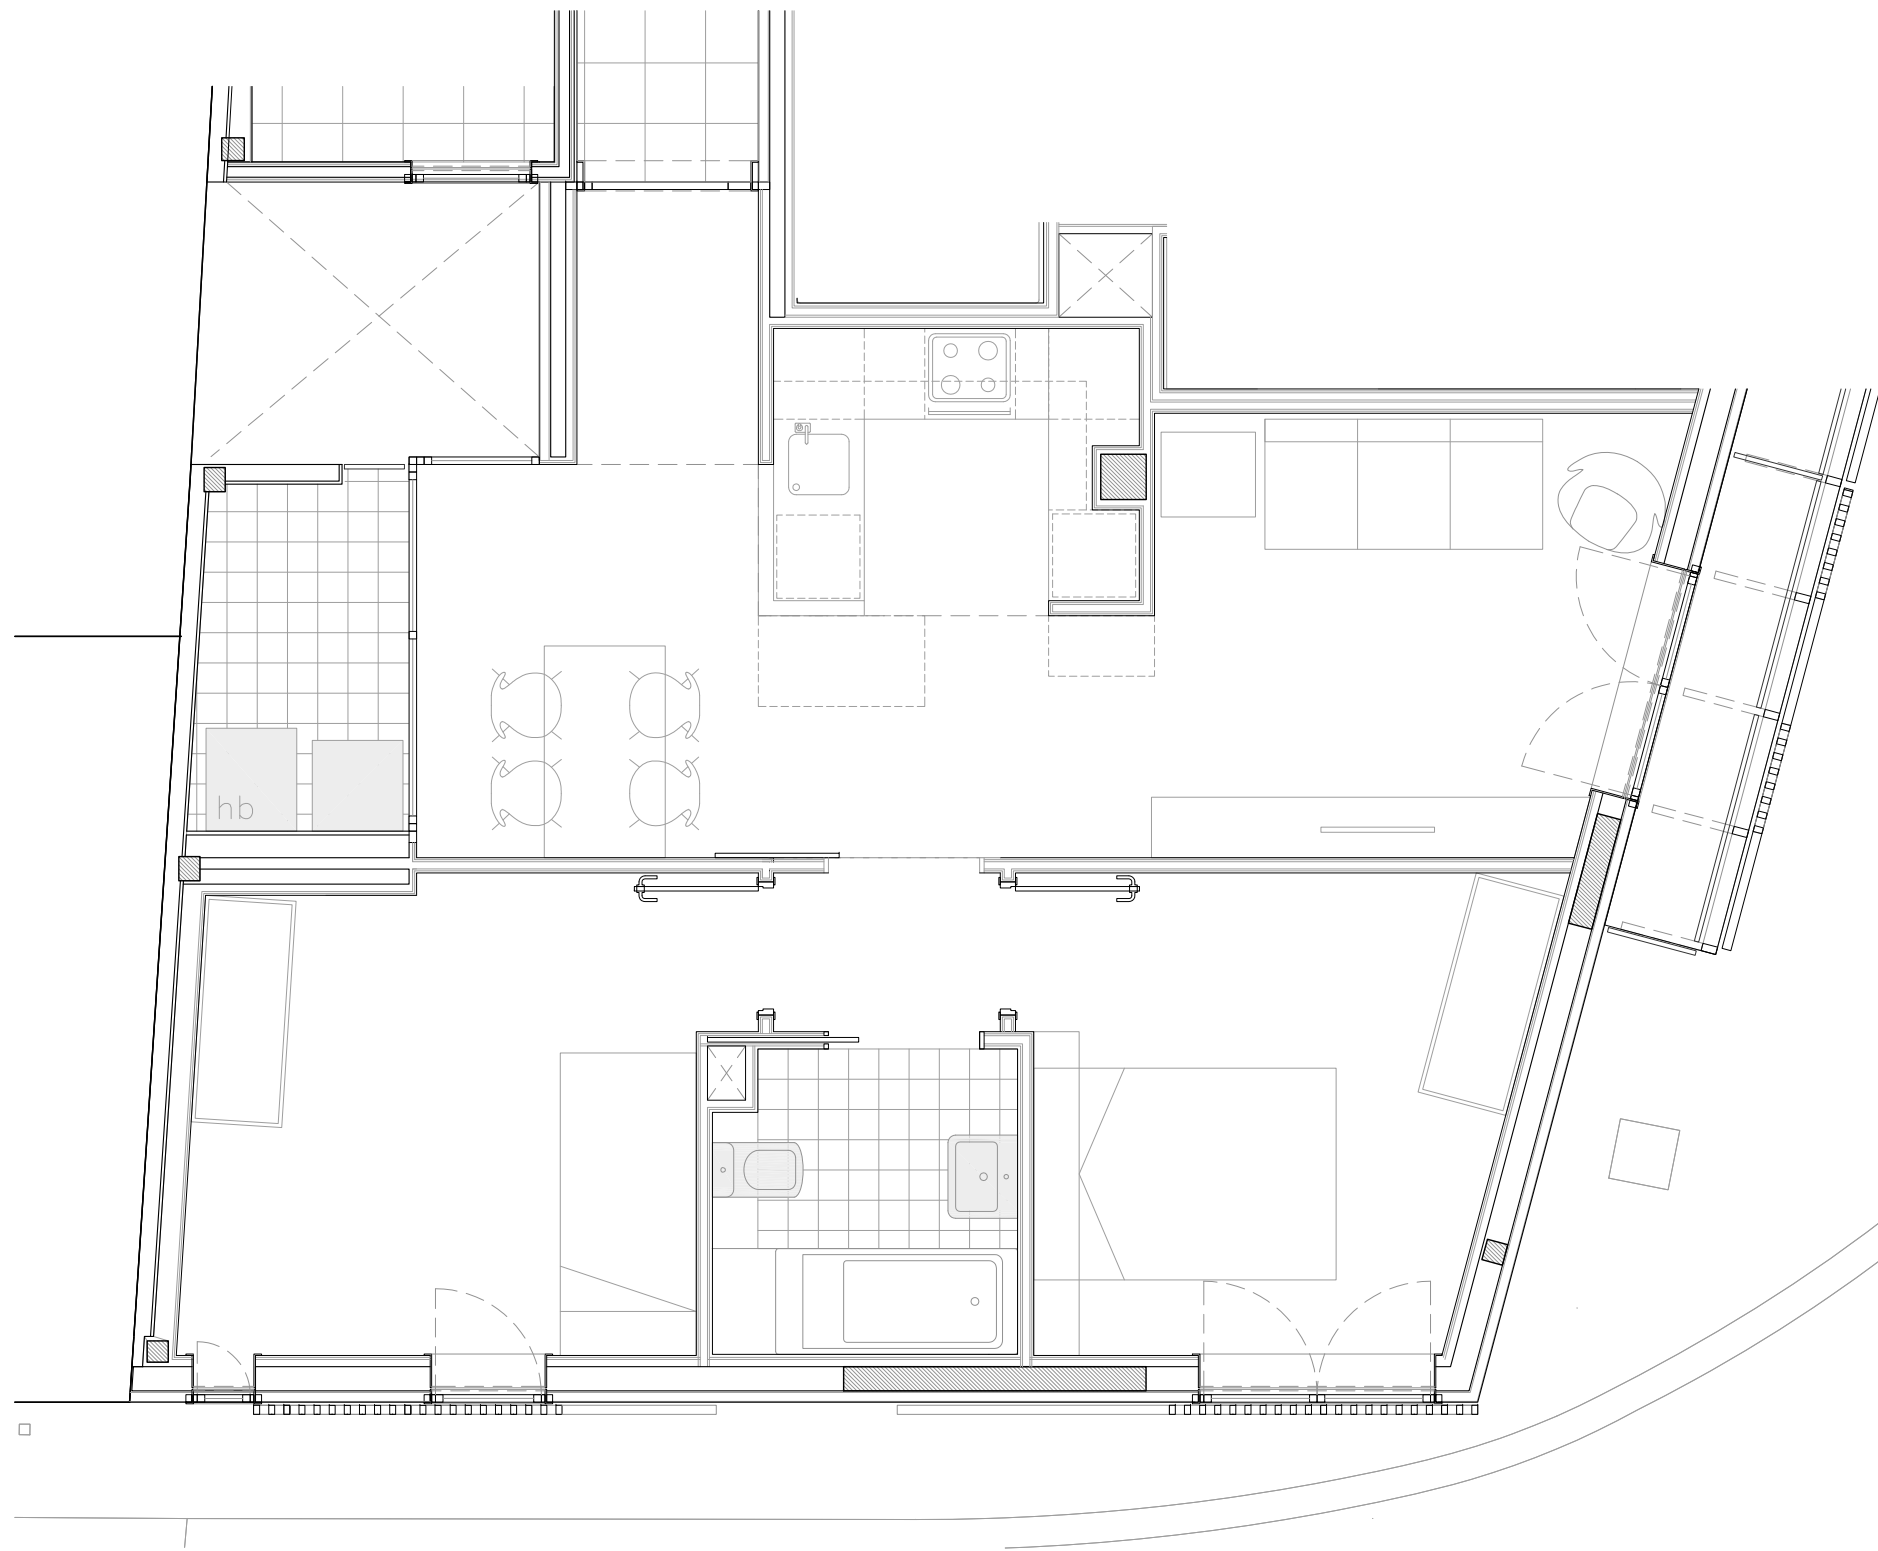

TOTAL SUP. ÚTIL HABITATGE B	53.54
TOTAL SUP. CONSTRUÏDA HAB. B	66.11





PROJECTE CONSTRUCCIÓ DE 13 HABITATGES, TRASTERS I APARCAMENT EN DRET DE SUPERFÍCIE	
SITUACIÓ VIA AUGUSTA 401-403, BARCELONA	
ESCALA DIN A3: 1/50	Nº 7
DATA MARÇ 2020	Nº IMHAB 006/18
ARQUITECTE ESTEVE TERRADAS MUNTAÑOLA	<b>TERRADAS</b> ARQUITECTES
CONTRACTISTA VILOR SL	
PROMOTOR INSTITUT MUNICIPAL DE L'HABITATGE I REHABILITACIÓ	

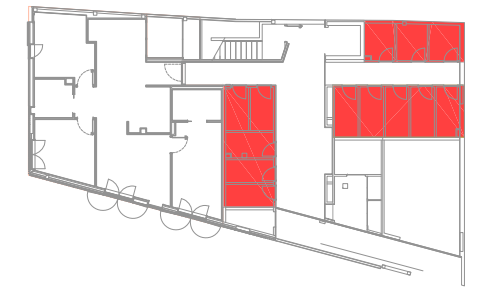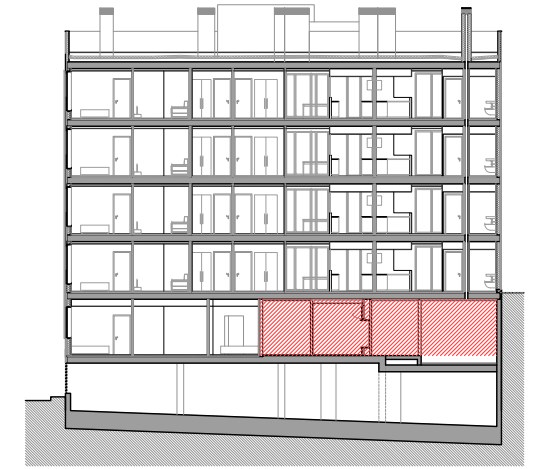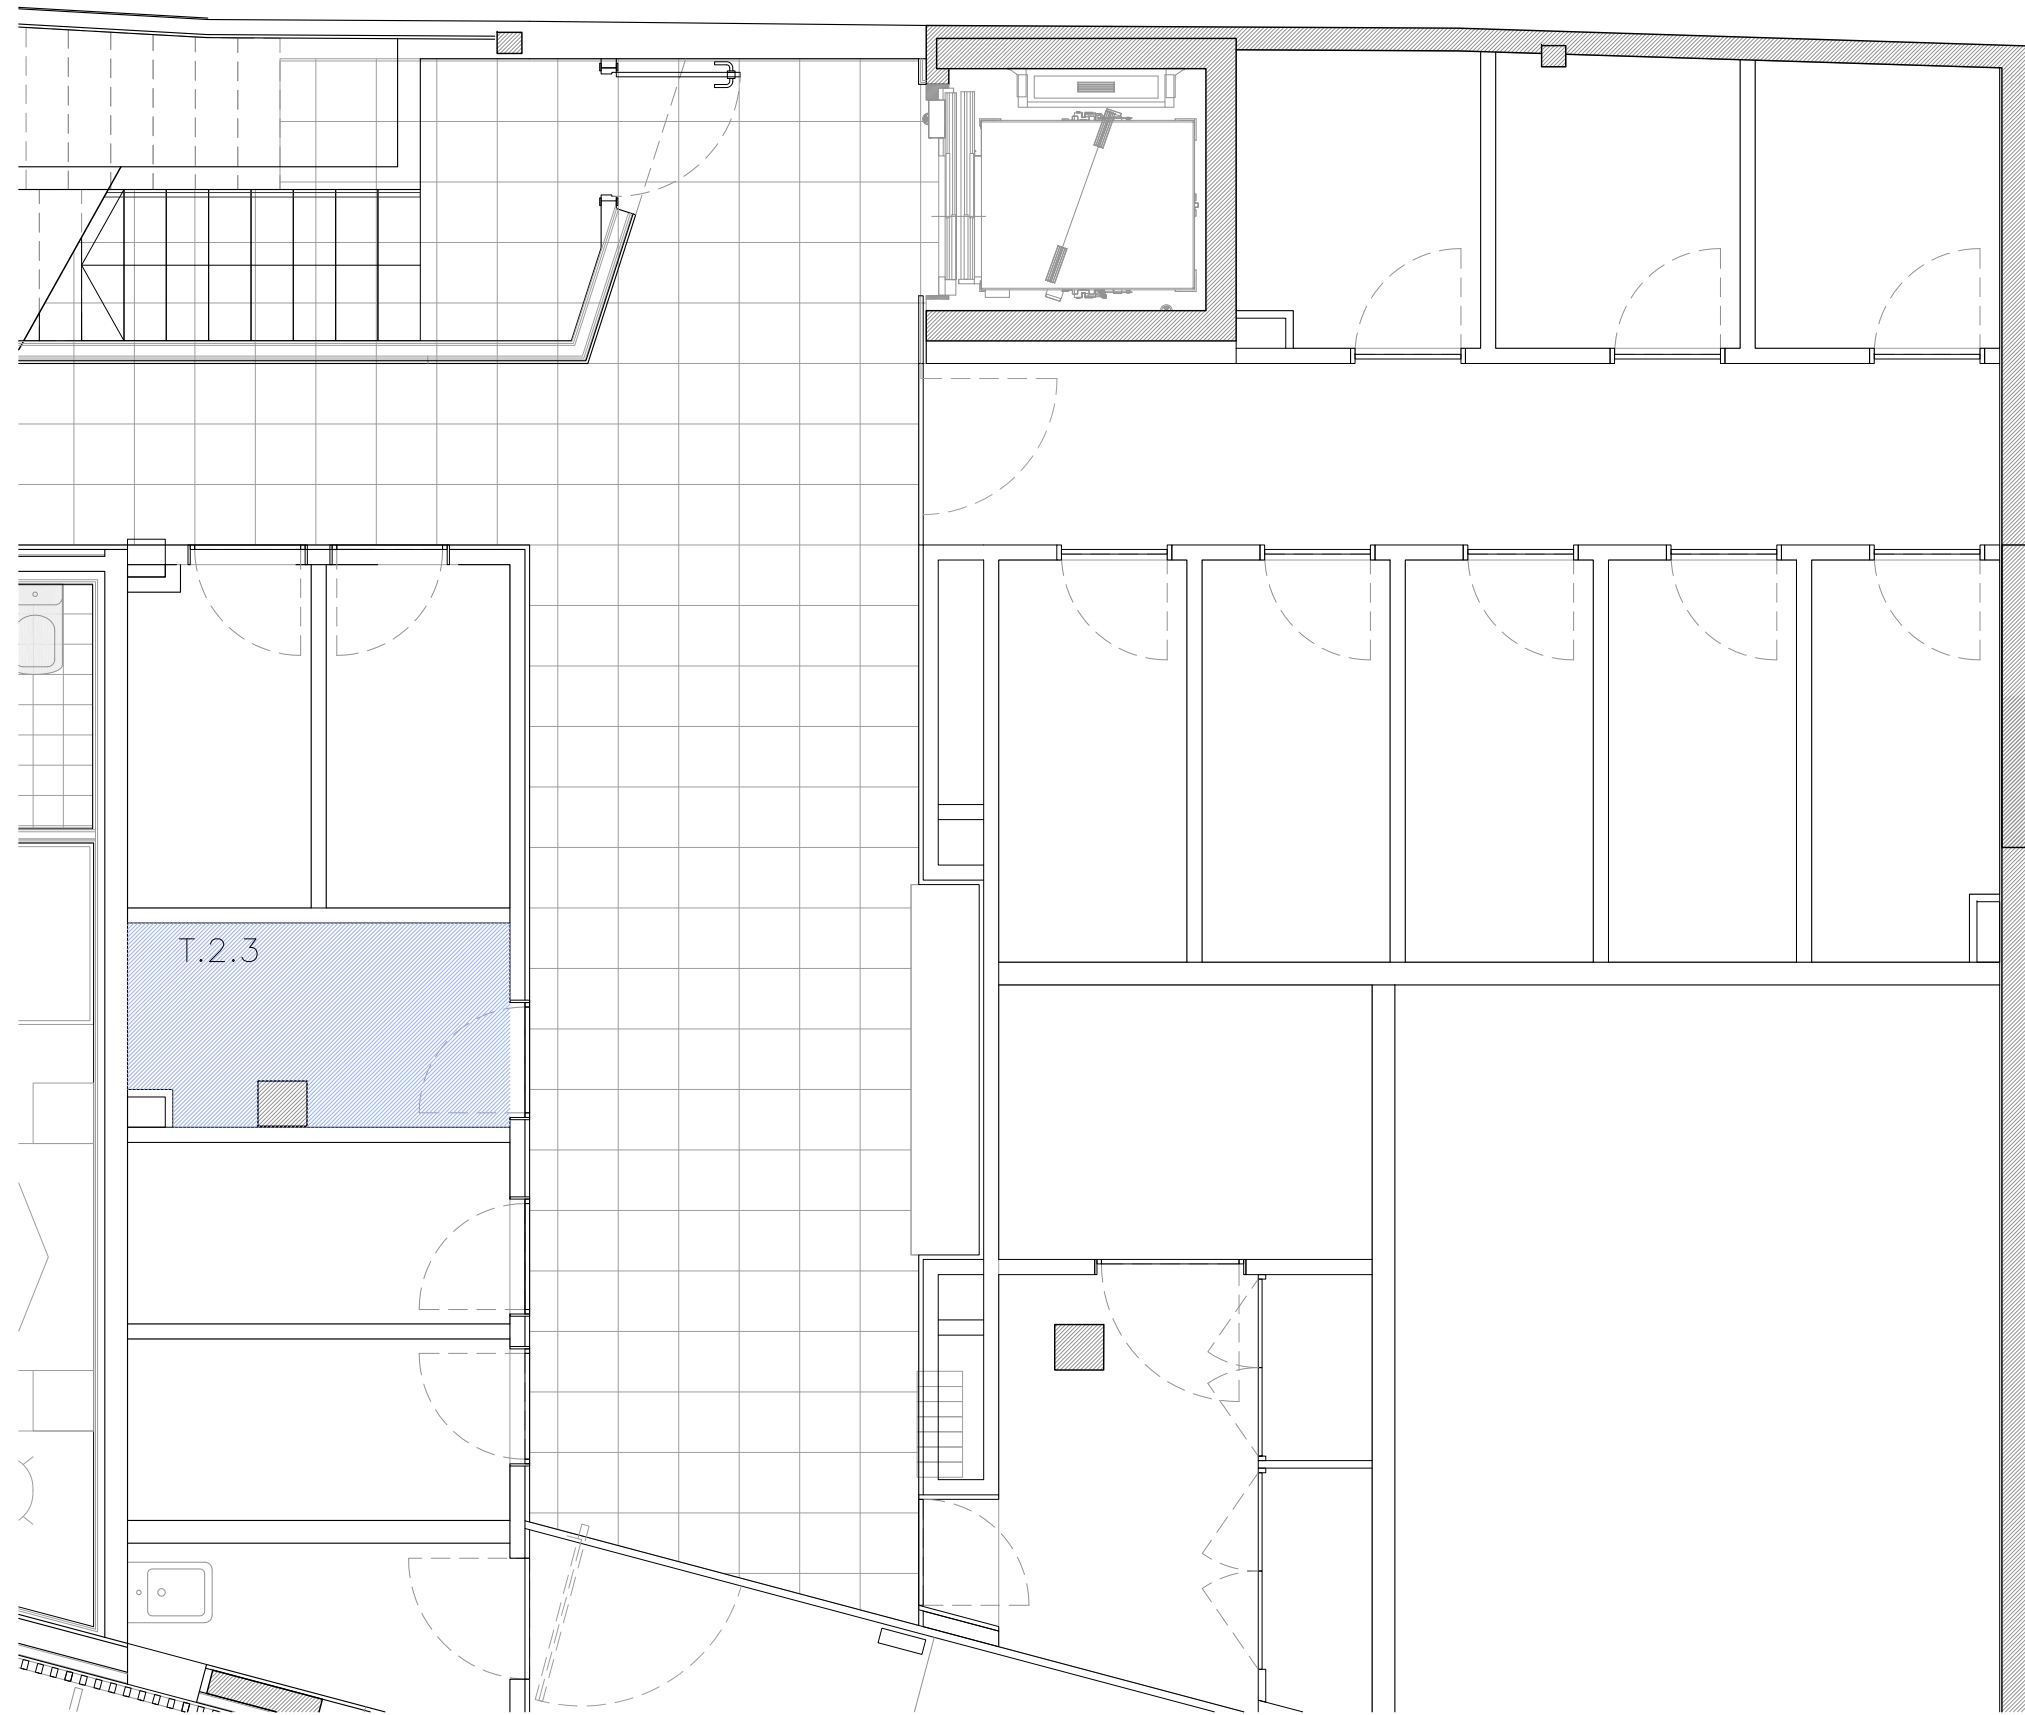

HABITATGE 2.3 TRASTER



PROJECTE CONSTRUCCIÓ DE 13 HABITATGES, TRASTERS I APARCAMENT EN DRET DE SUPERFÍCIE	
SITUACIÓ VIA AUGUSTA 401-403, BARCELONA	
ESCALA DIN A3: 1/50	Nº 7
DATA MARÇ 2020	Nº IMHAB 006/18
ARQUITECTE ESTEVE TERRADAS MUNTAÑOLA	<b>TERRADAS</b> ARQUITECTES
CONTRACTISTA VILOR SL	
PROMOTOR INSTITUT MUNICIPAL DE L'HABITATGE I REHABILITACIÓ	

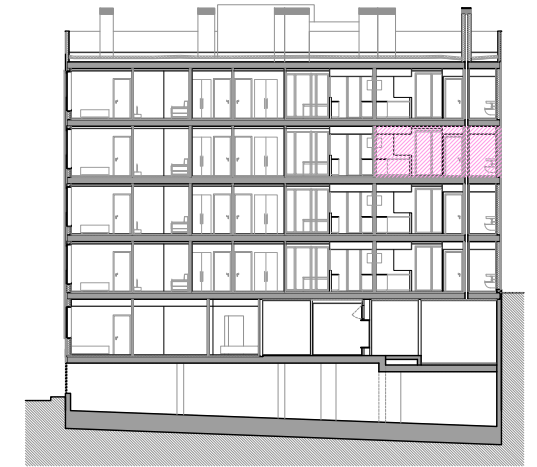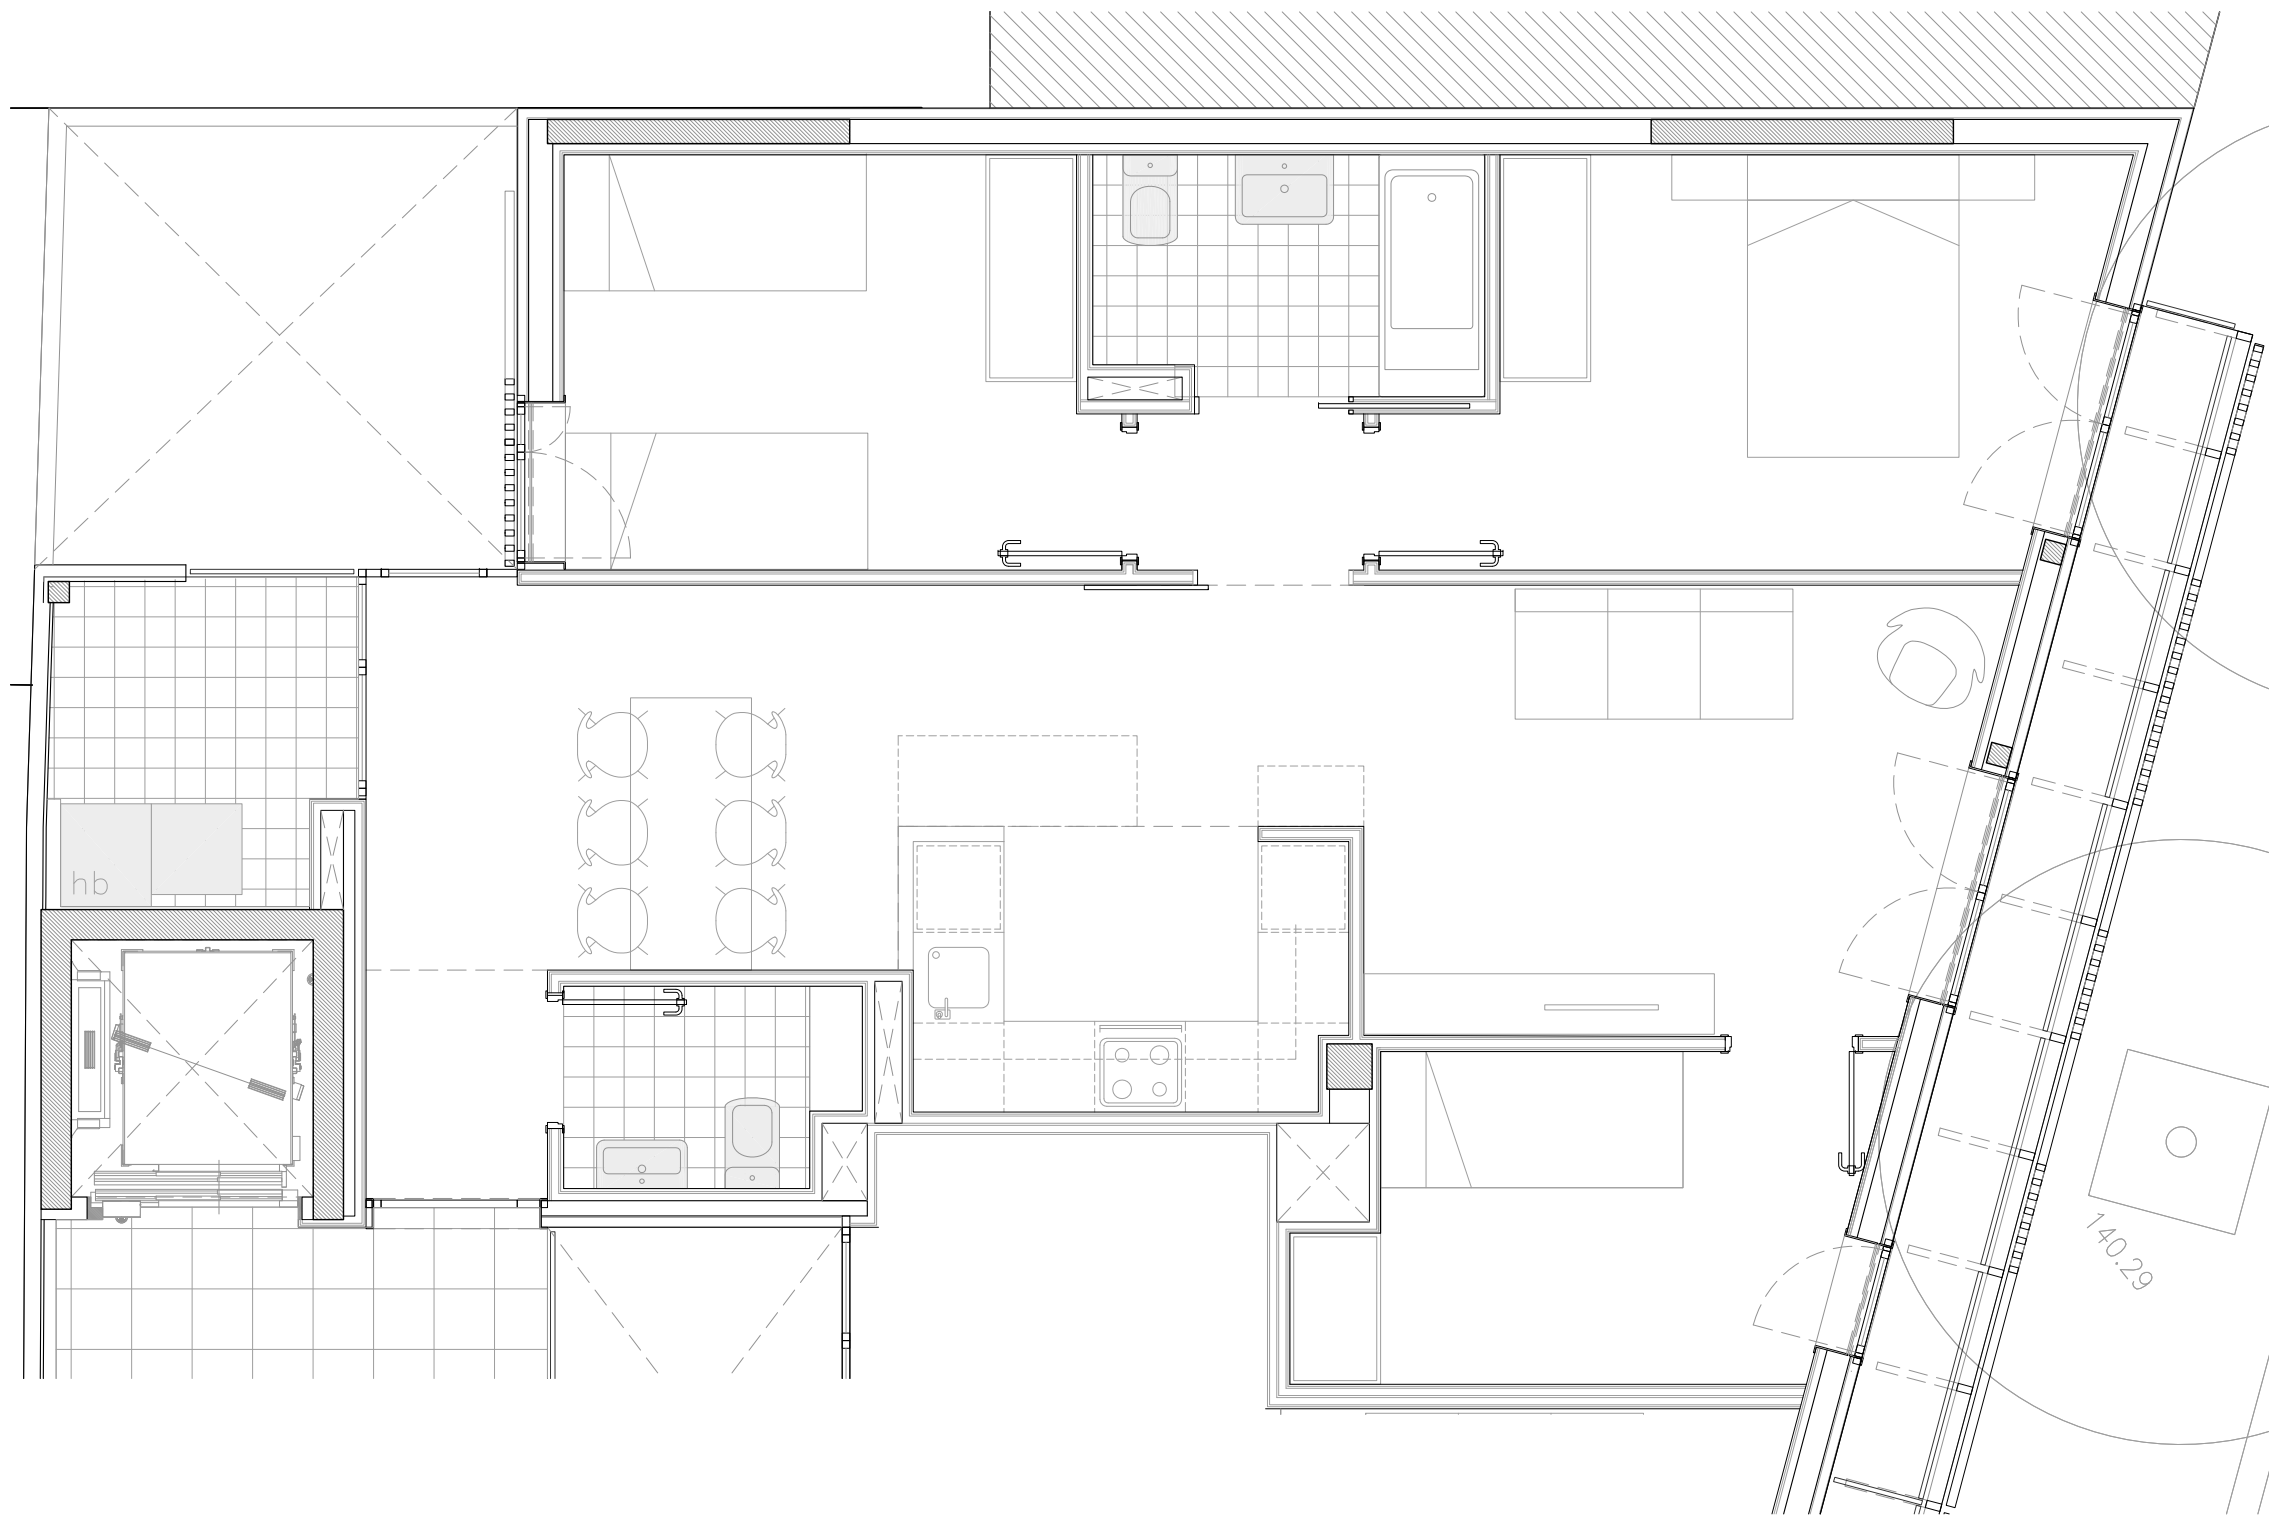


TOTAL SUP. ÚTIL	71.46
TOTAL SUP. CONSTRUÏDA	87.13



PROJECTE	
CONSTRUCCIÓ DE 13 HABITATGES, TRASTERS I APARCAMENT EN DRET DE SUPERFÍCIE	
SITUACIÓ	
VIA AUGUSTA 401-403, BARCELONA	
ESCALA	Nº
DIN A3: 1/50	8
DATA	Nº IMHAB
MARÇ 2020	006/18
ARQUITECTE	TERRADAS
ESTEVE TERRADAS MUNTAÑOLA	ARQUITECTES
CONTRACTISTA	
VILOR SL	
PROMOTOR	
INSTITUT MUNICIPAL DE L'HABITATGE I REHABILITACIÓ	


HABITATGE 3.1

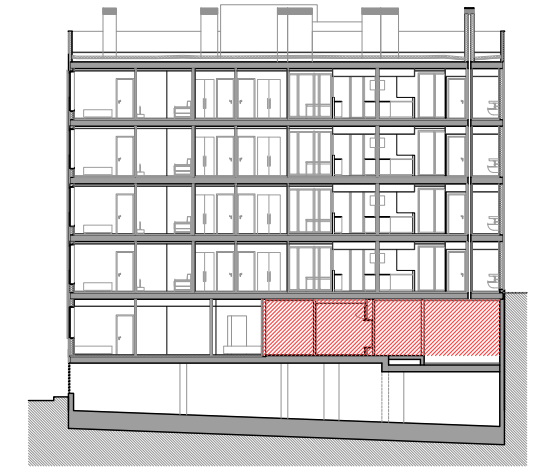

HABITATGE 3.1 TRASTER




PROJECTE CONSTRUCCIÓ DE 13 HABITATGES, TRASTERS I APARCAMENT EN DRET DE SUPERFÍCIE	
SITUACIÓ VIA AUGUSTA 401-403, BARCELONA	
ESCALA DIN A3: 1/50	Nº 8
DATA MARÇ 2020	Nº IMHAB 006/18
ARQUITECTE ESTEVE TERRADAS MUNTAÑOLA	<b>TERRADAS</b> ARQUITECTES
CONTRACTISTA VILOR SL	
PROMOTOR INSTITUT MUNICIPAL DE L'HABITATGE I REHABILITACIÓ	

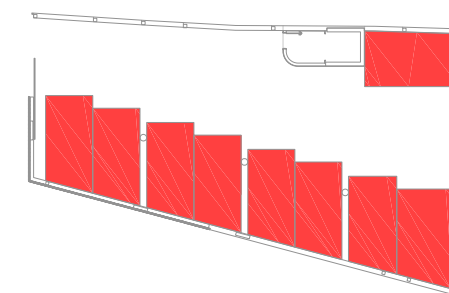

HABITATGE 3.1 APARCAMENT



PROJECTE	
CONSTRUCCIÓ DE 13 HABITATGES, TRASTERS I APARCAMENT EN DRET DE SUPERFÍCIE	
SITUACIÓ	
VIA AUGUSTA 401-403, BARCELONA	
ESCALA	Nº
DIN A3: 1/100	8
DATA	Nº IMHAB
MARÇ 2020	006/18
ARQUITECTE	TERRADAS
ESTEVE TERRADAS MUNTAÑOLA	ARQUITECTES
CONTRACTISTA	
VILOR SL	
PROMOTOR	
INSTITUT MUNICIPAL DE L'HABITATGE I REHABILITACIÓ	

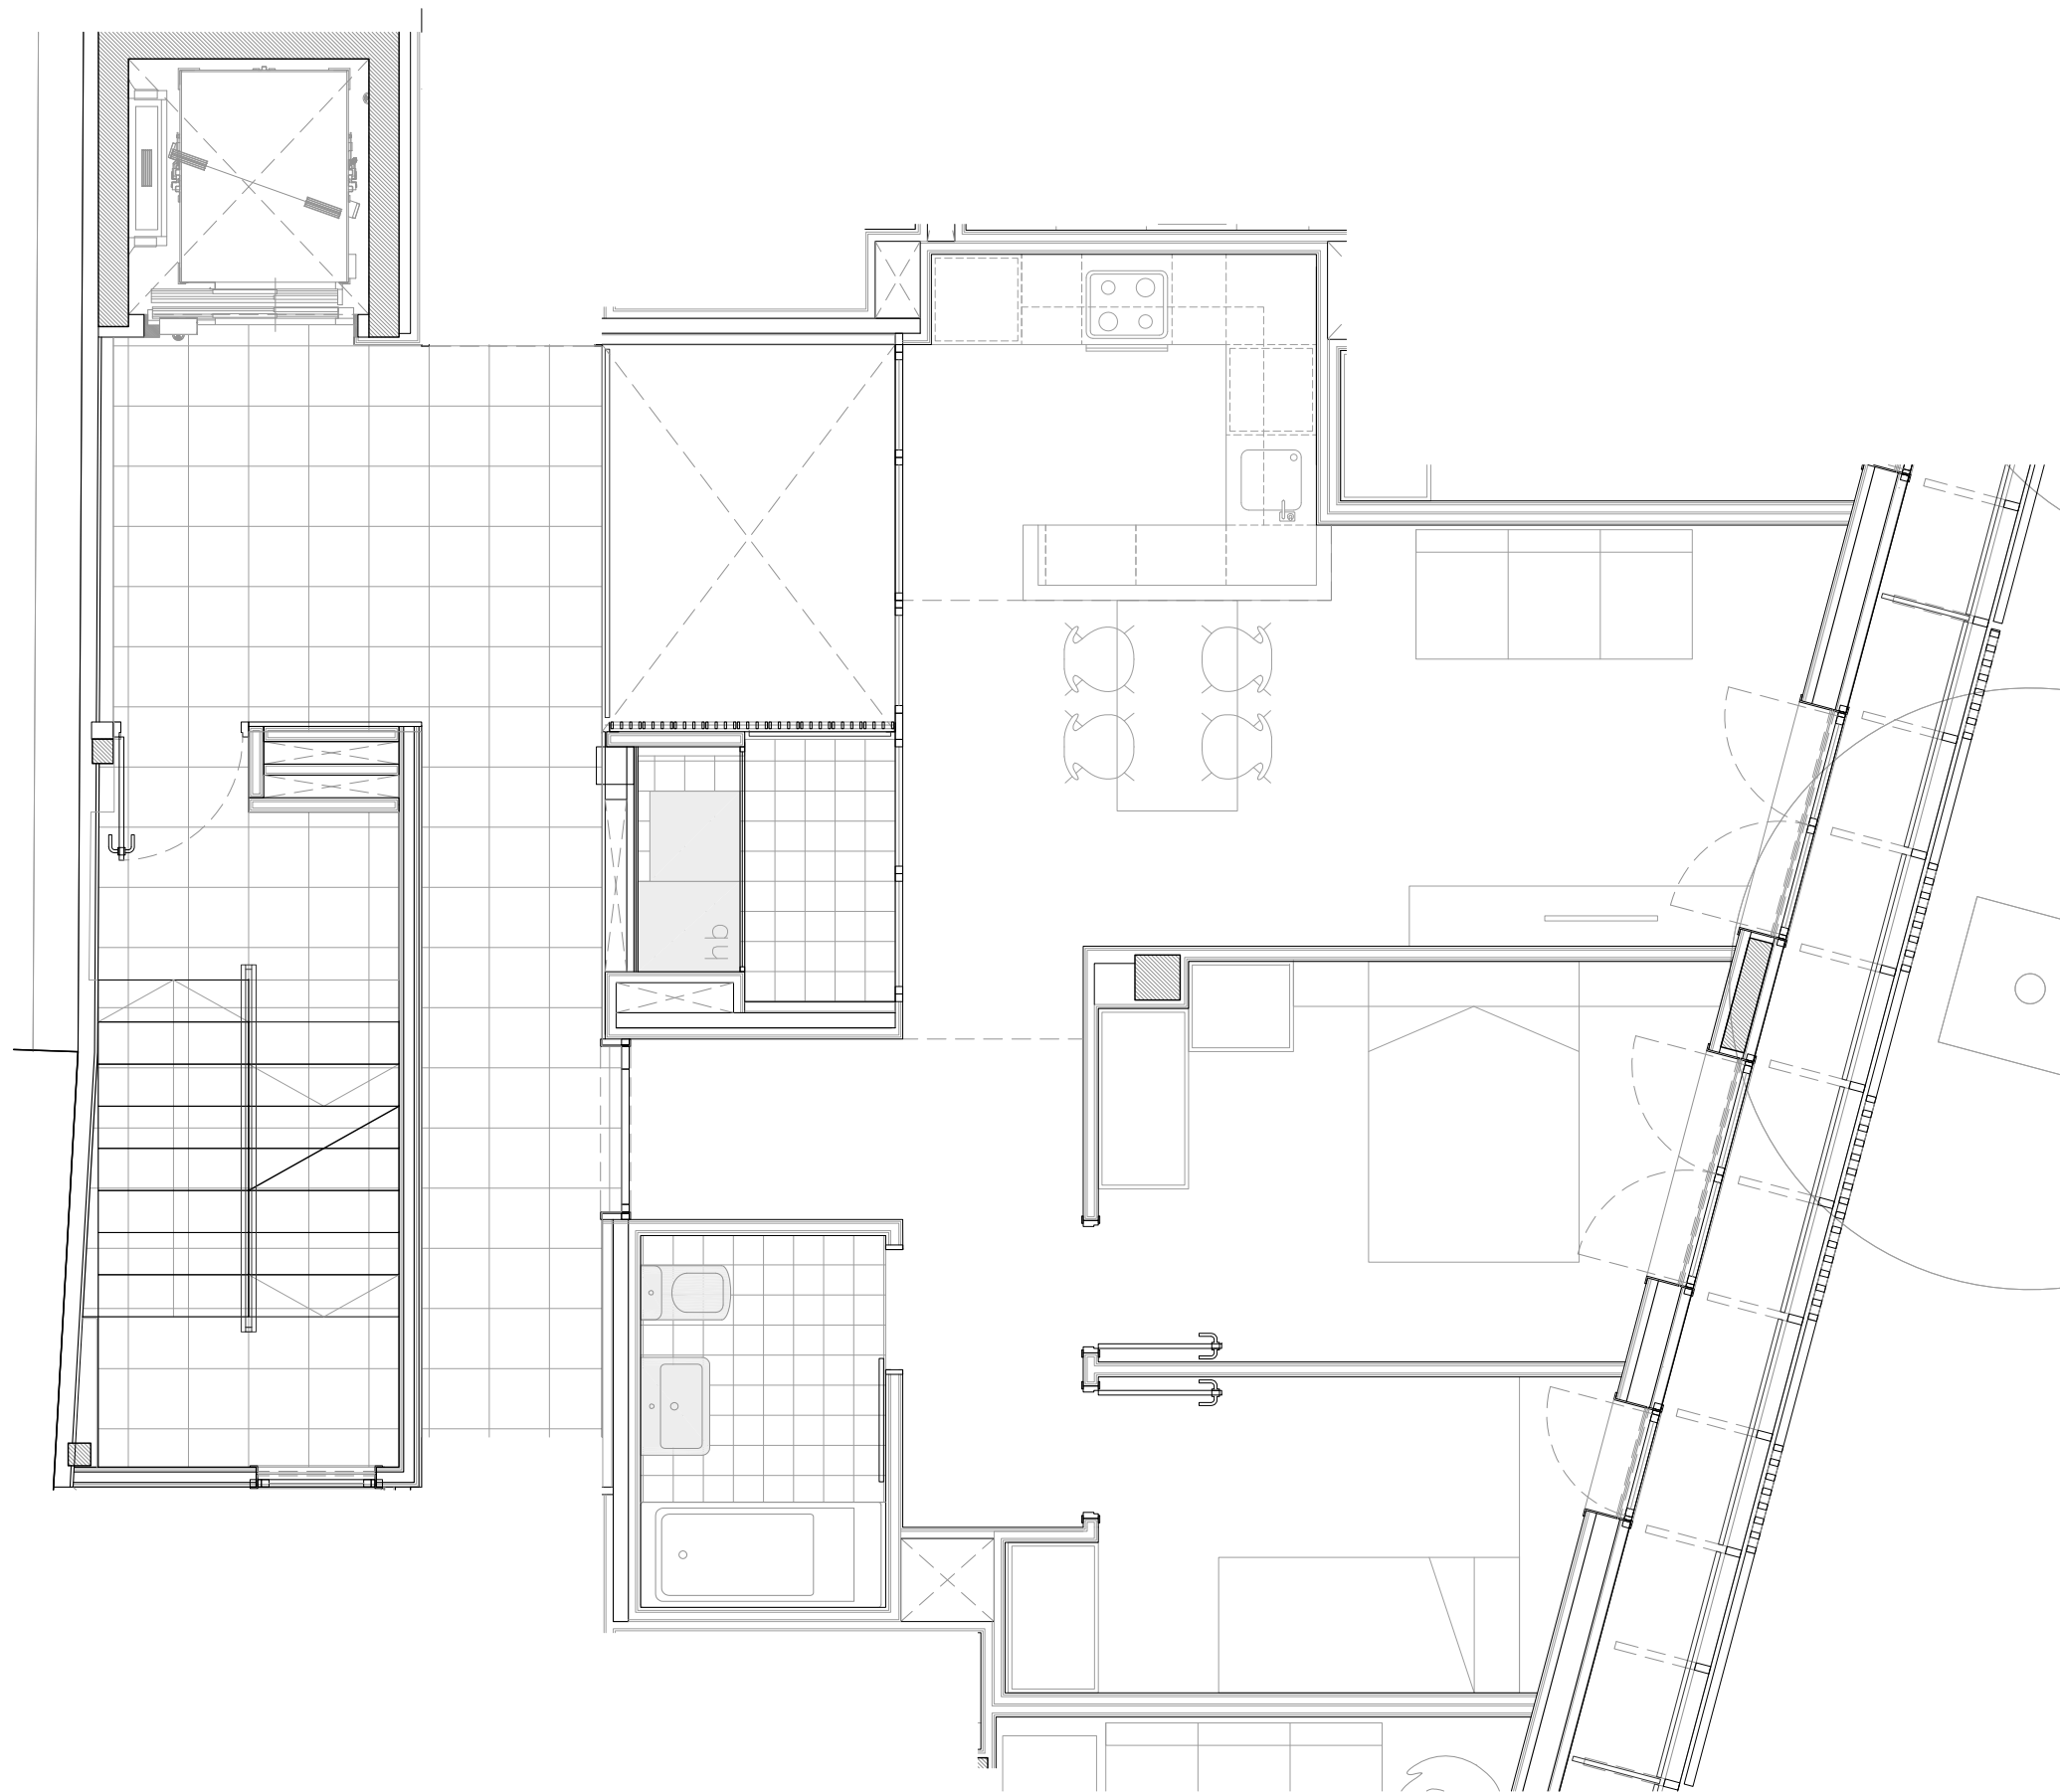


TOTAL SUP. ÚTIL	51.06
TOTAL SUP. CONSTRUÏDA	60.29



PROJECTE CONSTRUCCIÓ DE 13 HABITATGES, TRASTERS I APARCAMENT EN DRET DE SUPERFÍCIE	
SITUACIÓ VIA AUGUSTA 401-403, BARCELONA	
ESCALA DIN A3: 1/50	Nº 9
DATA MARÇ 2020	Nº IMHAB 006/18
ARQUITECTE ESTEVE TERRADAS MUNTAÑOLA	<b>TERRADAS</b> ARQUITECTES
CONTRACTISTA VILOR SL	
PROMOTOR INSTITUT MUNICIPAL DE L'HABITATGE I REHABILITACIÓ	

HABITATGE 3.2




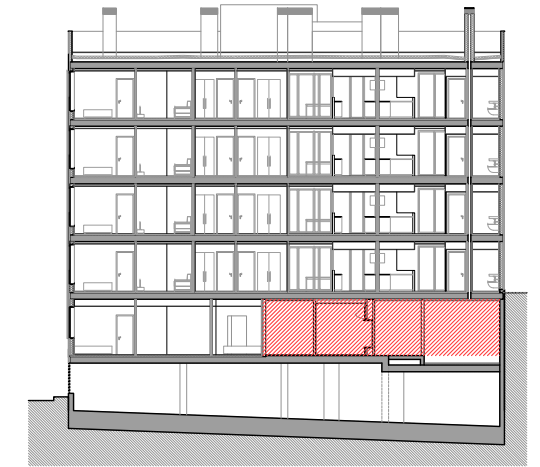

HABITATGE 3.2 TRASTER






PROJECTE CONSTRUCCIÓ DE 13 HABITATGES, TRASTERS I APARCAMENT EN DRET DE SUPERFÍCIE	
SITUACIÓ VIA AUGUSTA 401-403, BARCELONA	
ESCALA DIN A3: 1/50	Nº 9
DATA MARÇ 2020	Nº IMHAB 006/18
ARQUITECTE ESTEVE TERRADAS MUNTAÑOLA	
CONTRACTISTA VILOR SL	
PROMOTOR INSTITUT MUNICIPAL DE L'HABITATGE I REHABILITACIÓ	

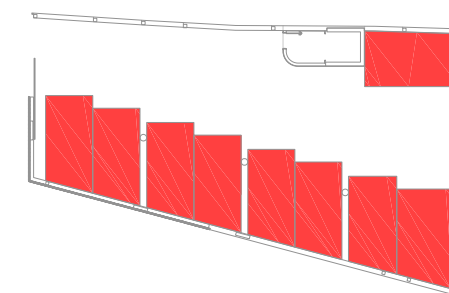

PROJECTE CONSTRUCCIÓ DE 13 HABITATGES, TRASTERS I APARCAMENT EN DRET DE SUPERFÍCIE	
SITUACIÓ VIA AUGUSTA 401-403, BARCELONA	
ESCALA DIN A3: 1/100	Nº 9
DATA MARÇ 2020	Nº IMHAB 006/18
ARQUITECTE ESTEVE TERRADAS MUNTAÑOLA	<b>TERRADAS</b> ARQUITECTES
CONTRACTISTA VILOR SL	
PROMOTOR INSTITUT MUNICIPAL DE L'HABITATGE I REHABILITACIÓ	




HABITATGE 3.2 APARCAMENT

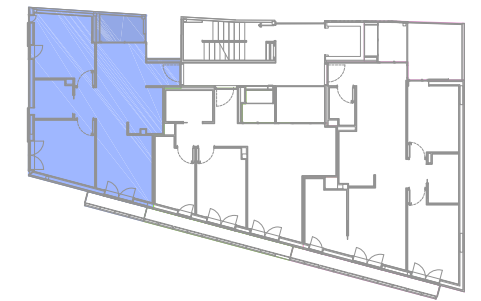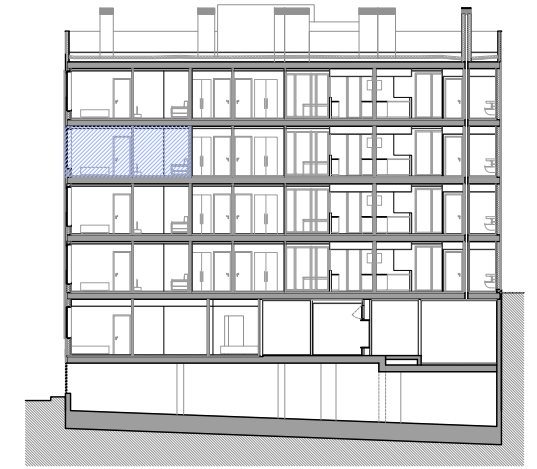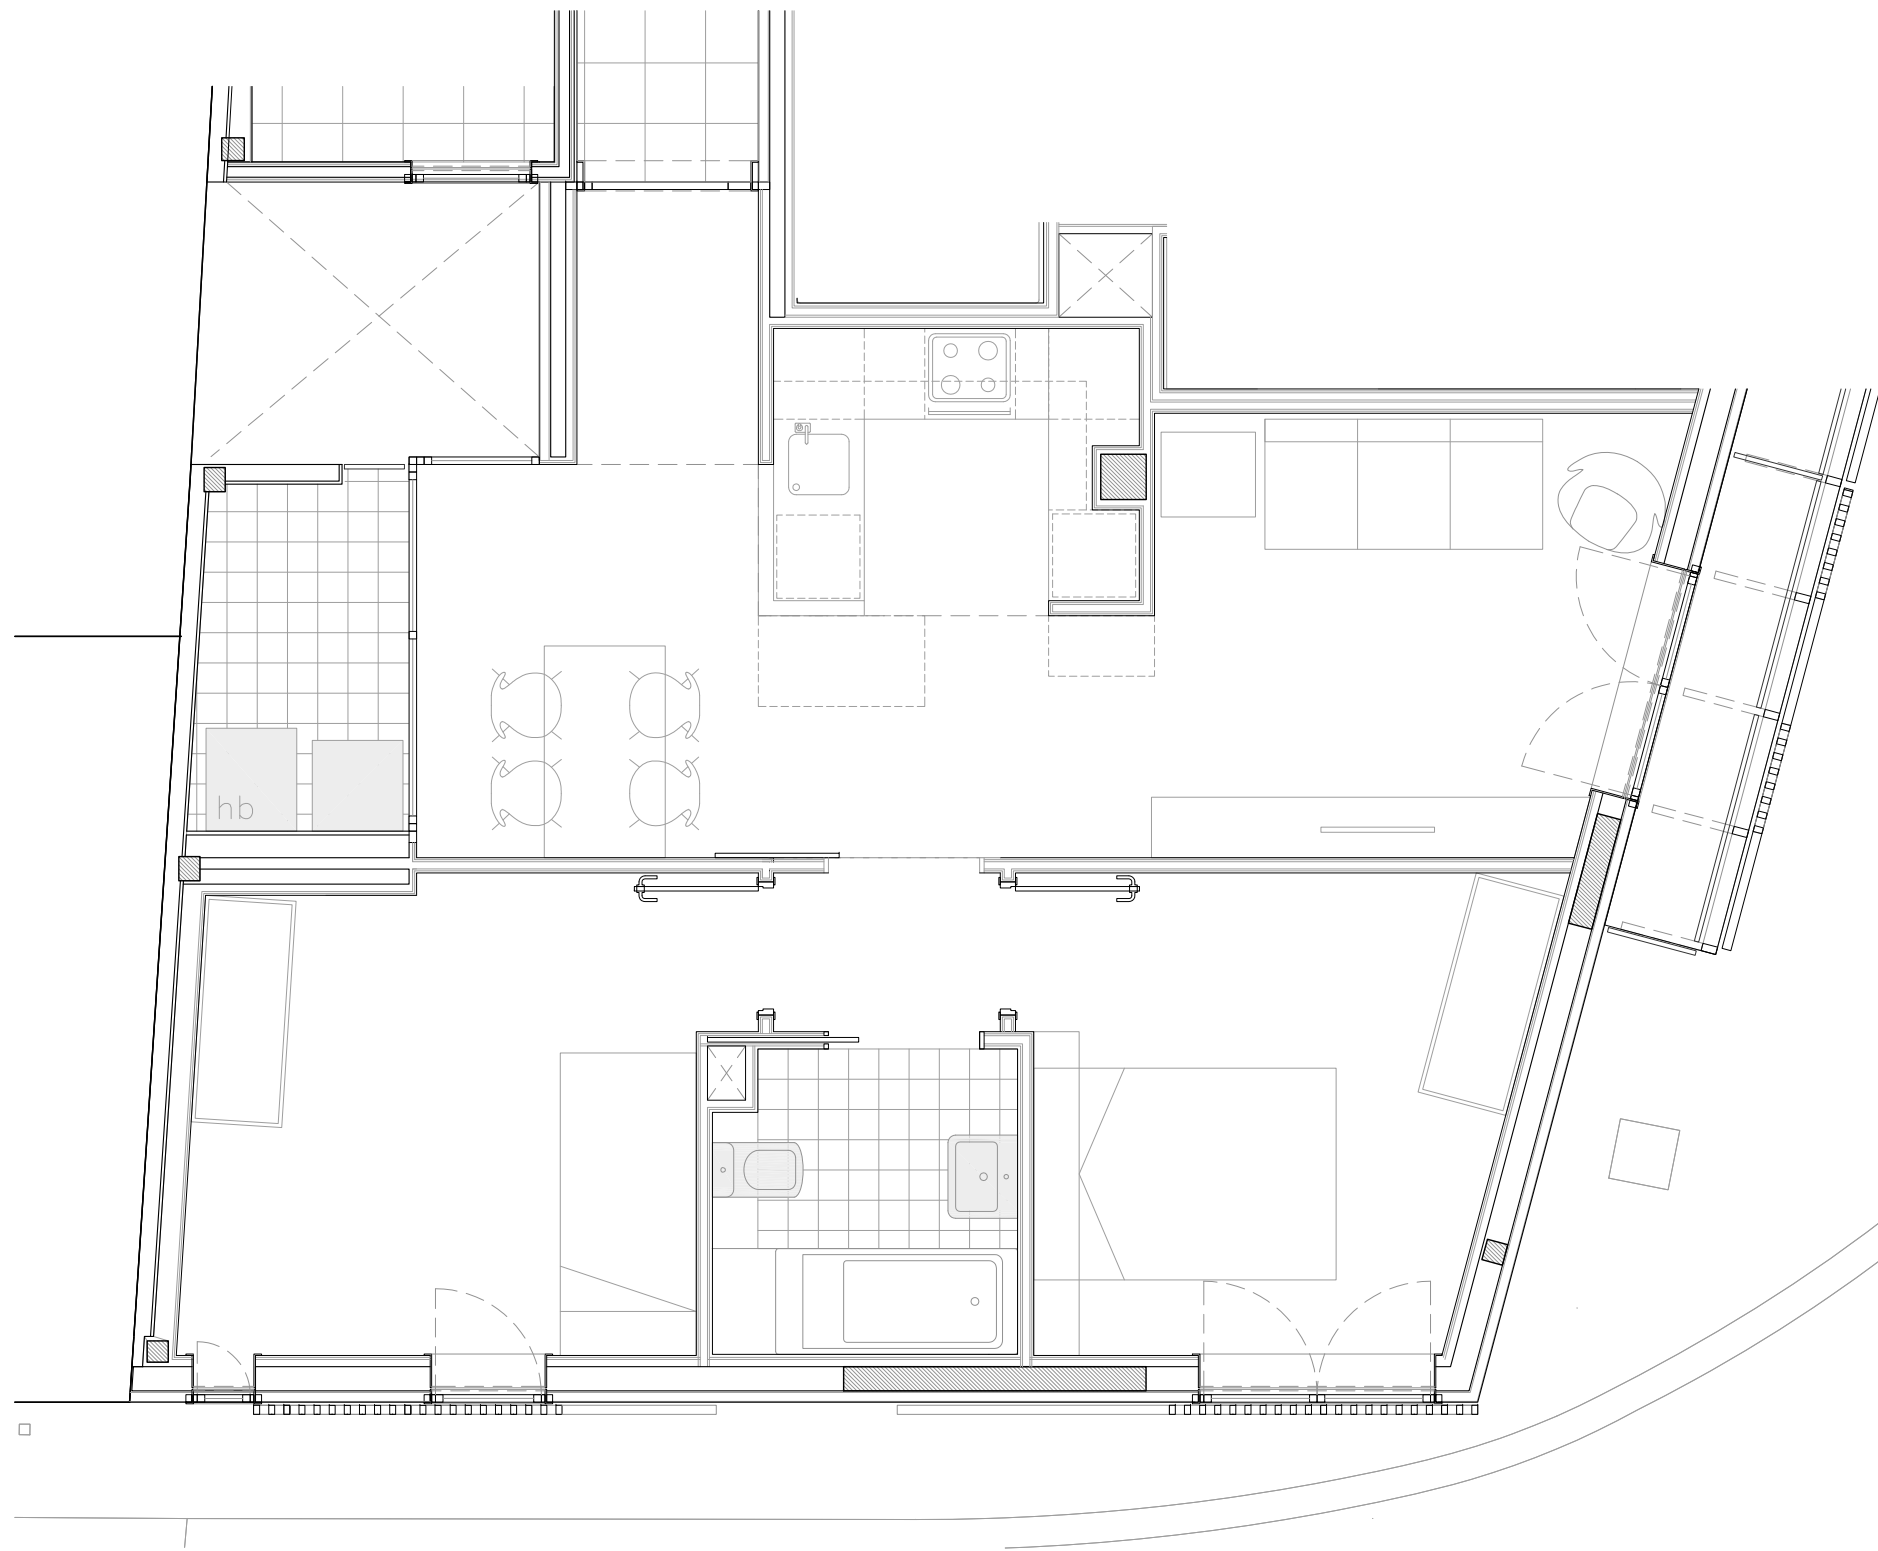

TOTAL SUP. ÚTIL HABITATGE B	53.54
TOTAL SUP. CONSTRUÏDA HAB. B	66.11




PROJECTE CONSTRUCCIÓ DE 13 HABITATGES, TRASTERS I APARCAMENT EN DRET DE SUPERFÍCIE	
SITUACIÓ VIA AUGUSTA 401-403, BARCELONA	
ESCALA DIN A3: 1/50	Nº 10
DATA MARÇ 2020	Nº IMHAB 006/18
ARQUITECTE ESTEVE TERRADAS MUNTAÑOLA	<b>TERRADAS</b> ARQUITECTES
CONTRACTISTA VILOR SL	
PROMOTOR INSTITUT MUNICIPAL DE L'HABITATGE I REHABILITACIÓ	

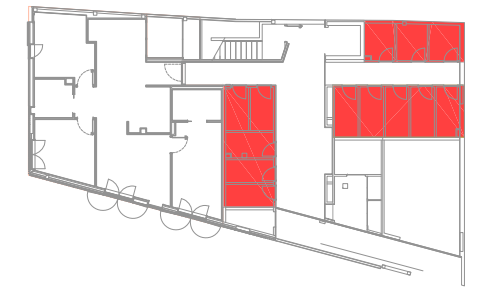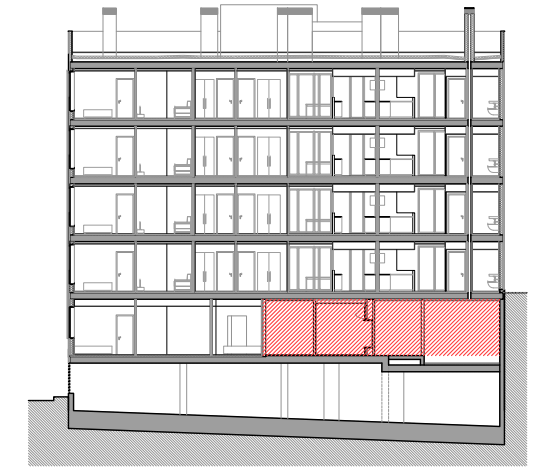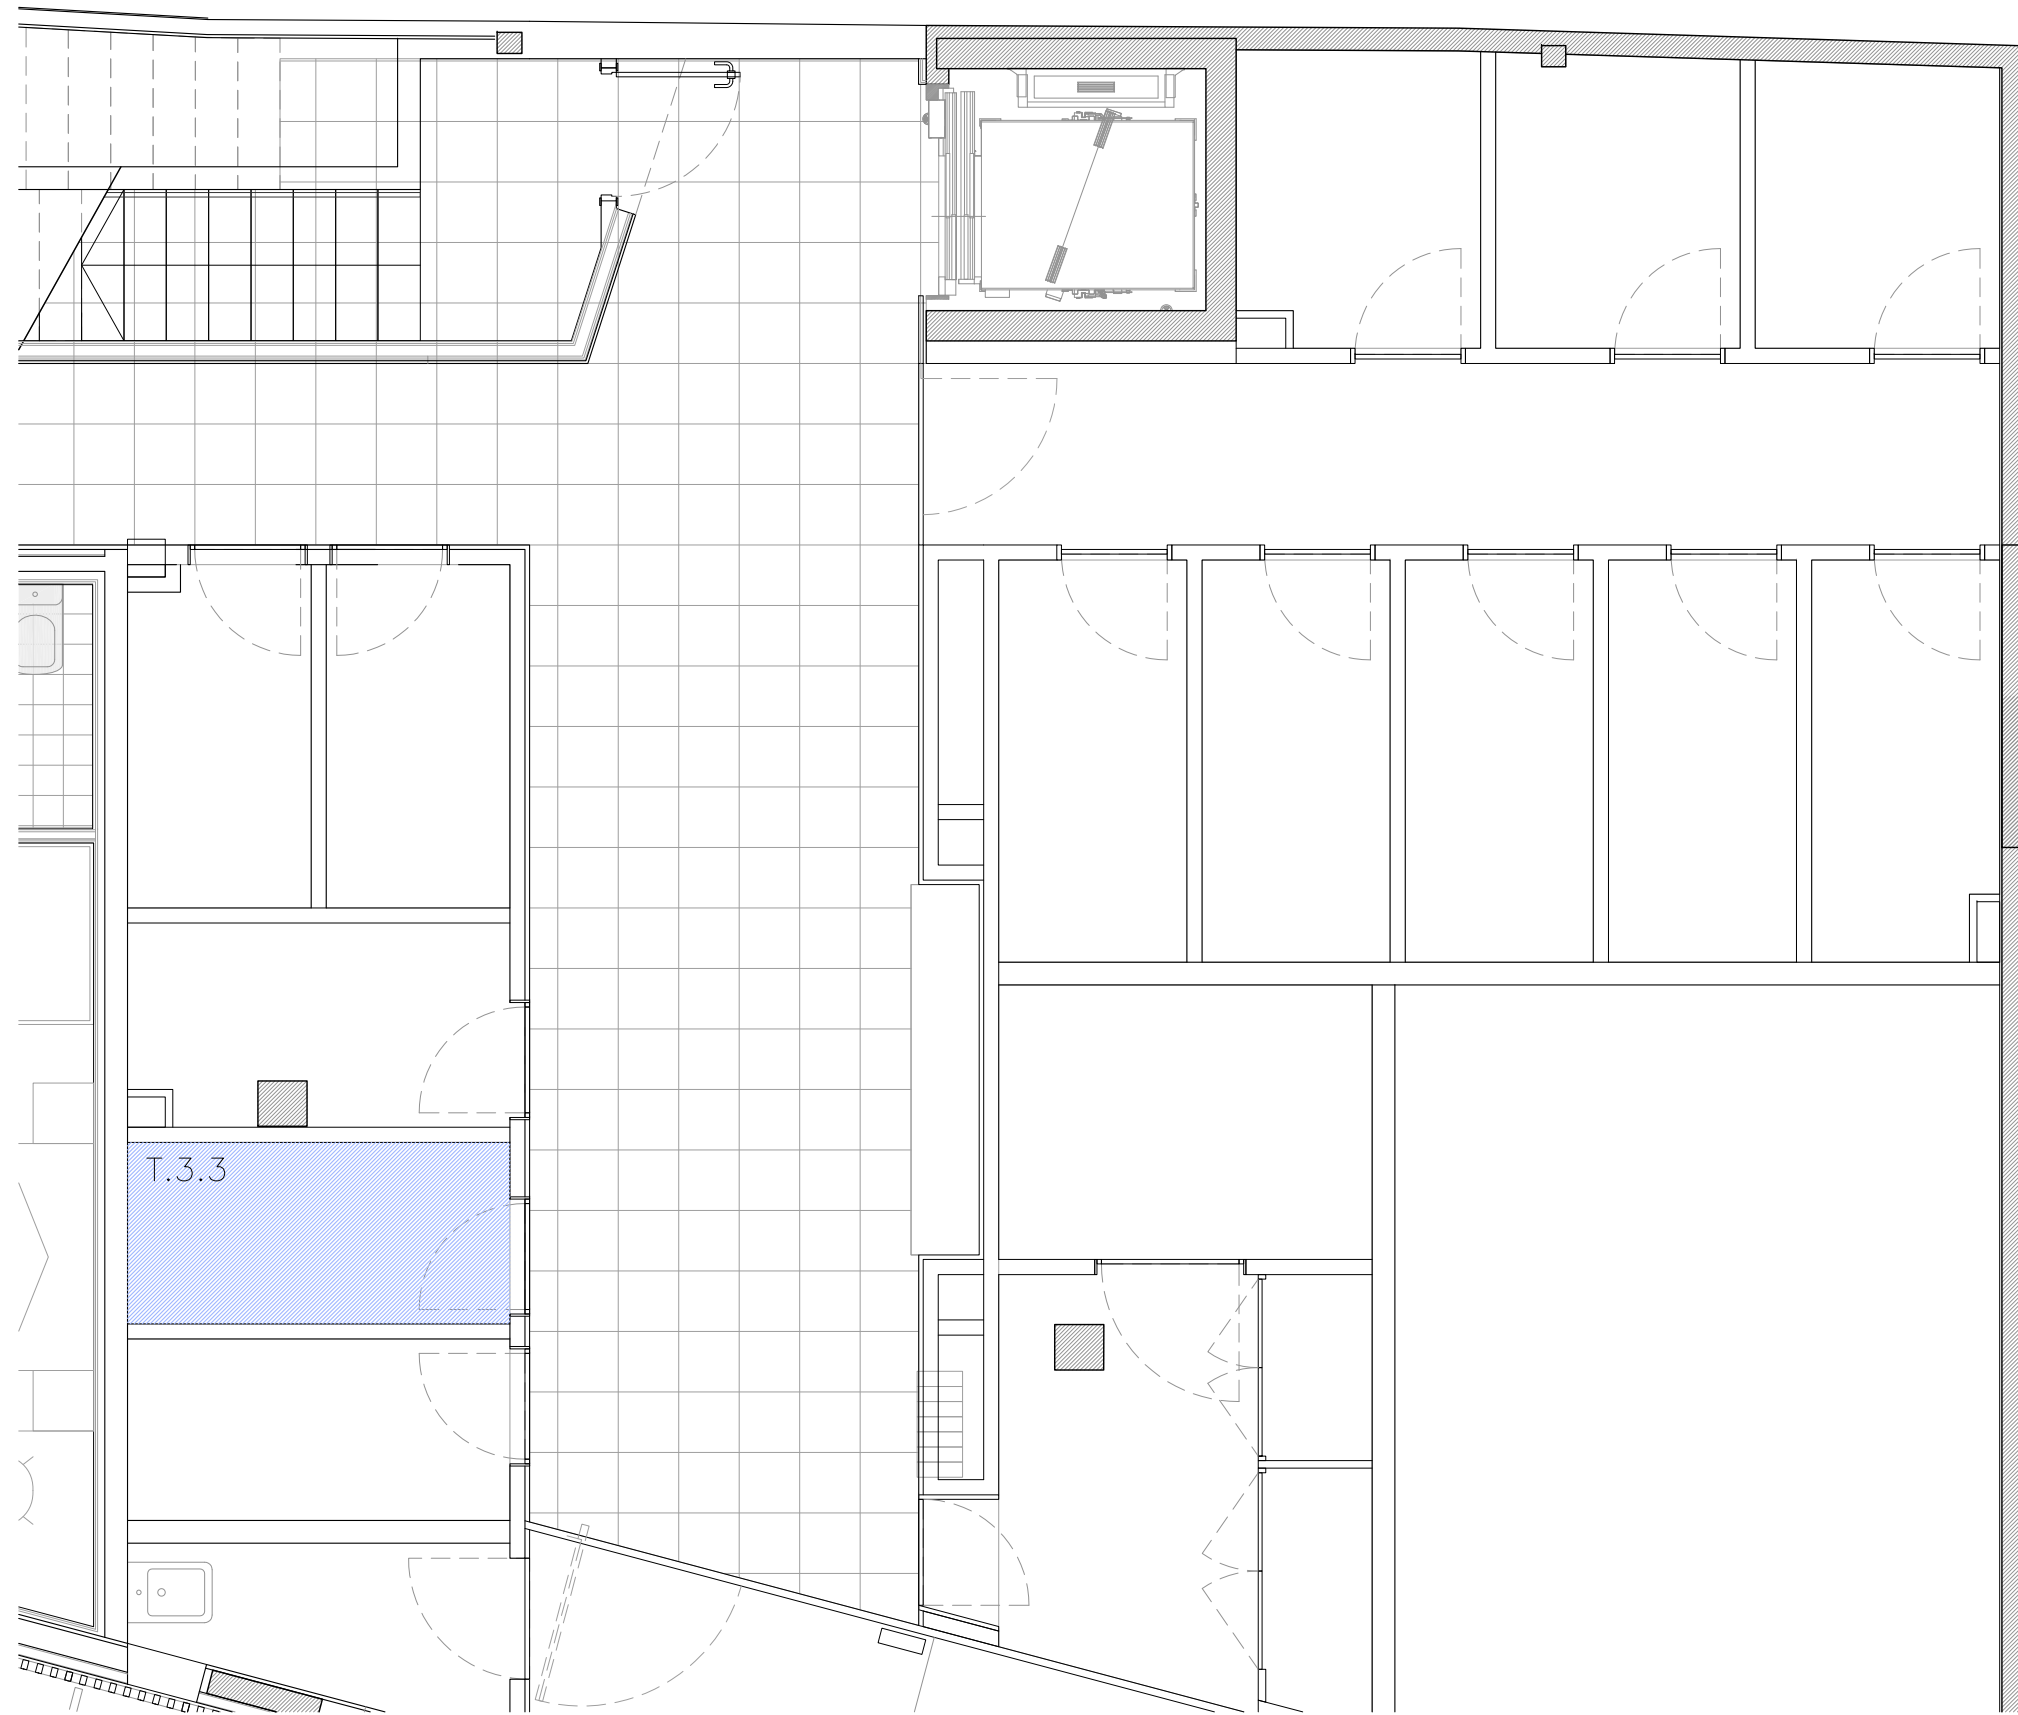

HABITATGE 3.3 TRASTER



PROJECTE CONSTRUCCIÓ DE 13 HABITATGES, TRASTERS I APARCAMENT EN DRET DE SUPERFÍCIE	
SITUACIÓ VIA AUGUSTA 401-403, BARCELONA	
ESCALA DIN A3: 1/50	Nº 10
DATA MARÇ 2020	Nº IMHAB 006/18
ARQUITECTE ESTEVE TERRADAS MUNTAÑOLA	<b>TERRADAS</b> ARQUITECTES
CONTRACTISTA VILOR SL	
PROMOTOR INSTITUT MUNICIPAL DE L'HABITATGE I REHABILITACIÓ	


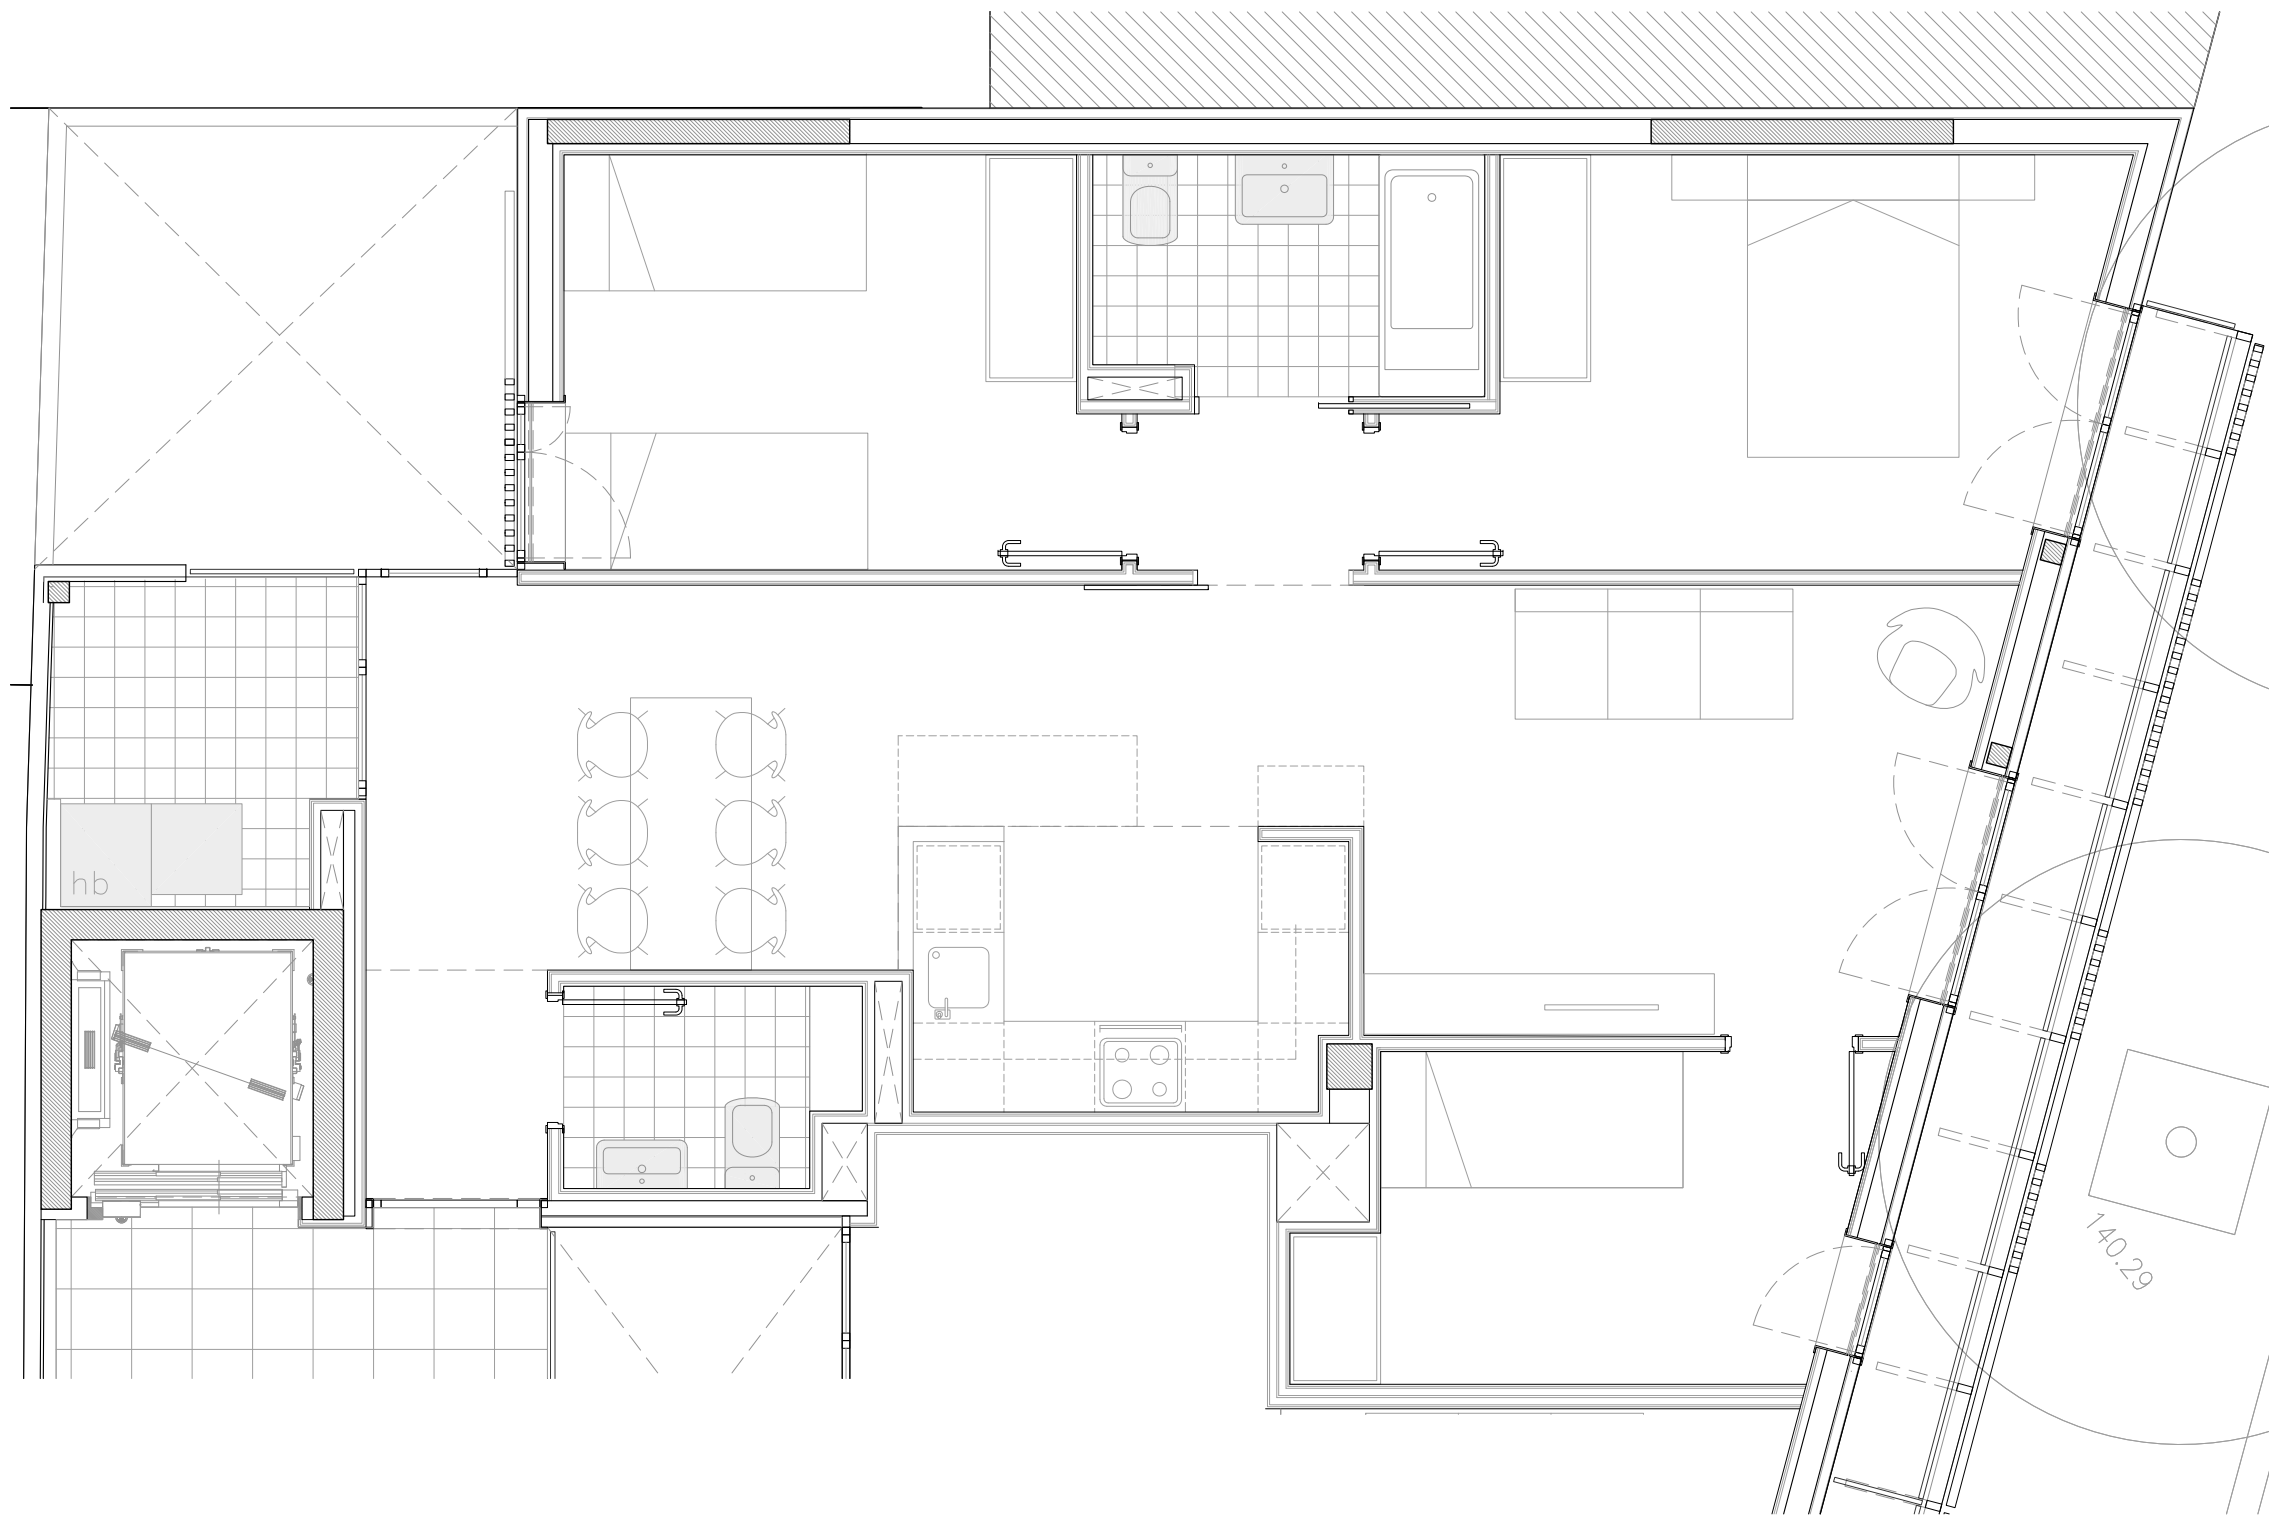


TOTAL SUP. ÚTIL	71.46
TOTAL SUP. CONSTRUÏDA	87.13



PROJECTE	
CONSTRUCCIÓ DE 13 HABITATGES, TRASTERS I APARCAMENT EN DRET DE SUPERFÍCIE	
SITUACIÓ	
VIA AUGUSTA 401-403, BARCELONA	
ESCALA	Nº
DIN A3: 1/50	11
DATA	Nº IMHAB
MARÇ 2020	006/18
ARQUITECTE	TERRADAS
ESTEVE TERRADAS MUNTAÑOLA	ARQUITECTES
CONTRACTISTA	
VILOR SL	
PROMOTOR	
INSTITUT MUNICIPAL DE L'HABITATGE I REHABILITACIÓ	



HABITATGE 4.1

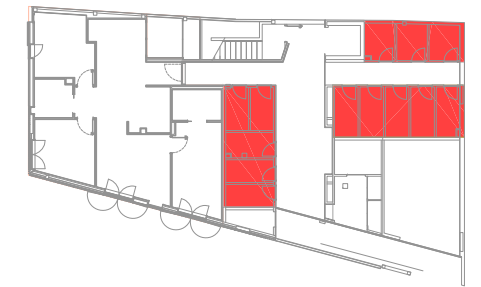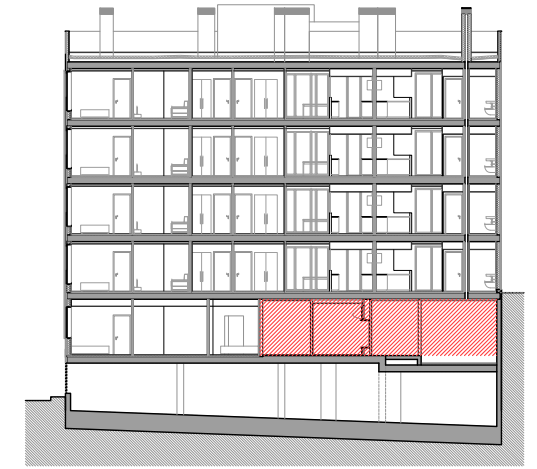

HABITATGE 4.1 TRASTER




PROJECTE CONSTRUCCIÓ DE 13 HABITATGES, TRASTERS I APARCAMENT EN DRET DE SUPERFÍCIE	
SITUACIÓ VIA AUGUSTA 401-403, BARCELONA	
ESCALA DIN A3: 1/50	Nº 11
DATA MARÇ 2020	Nº IMHAB 006/18
ARQUITECTE ESTEVE TERRADAS MUNTAÑOLA	<b>TERRADAS</b> ARQUITECTES
CONTRACTISTA VILOR SL	
PROMOTOR INSTITUT MUNICIPAL DE L'HABITATGE I REHABILITACIÓ	

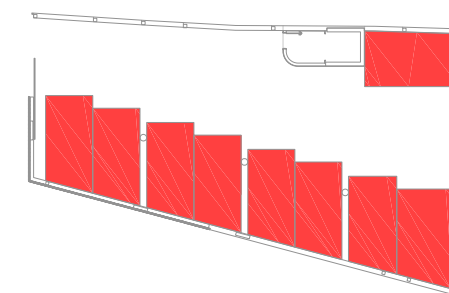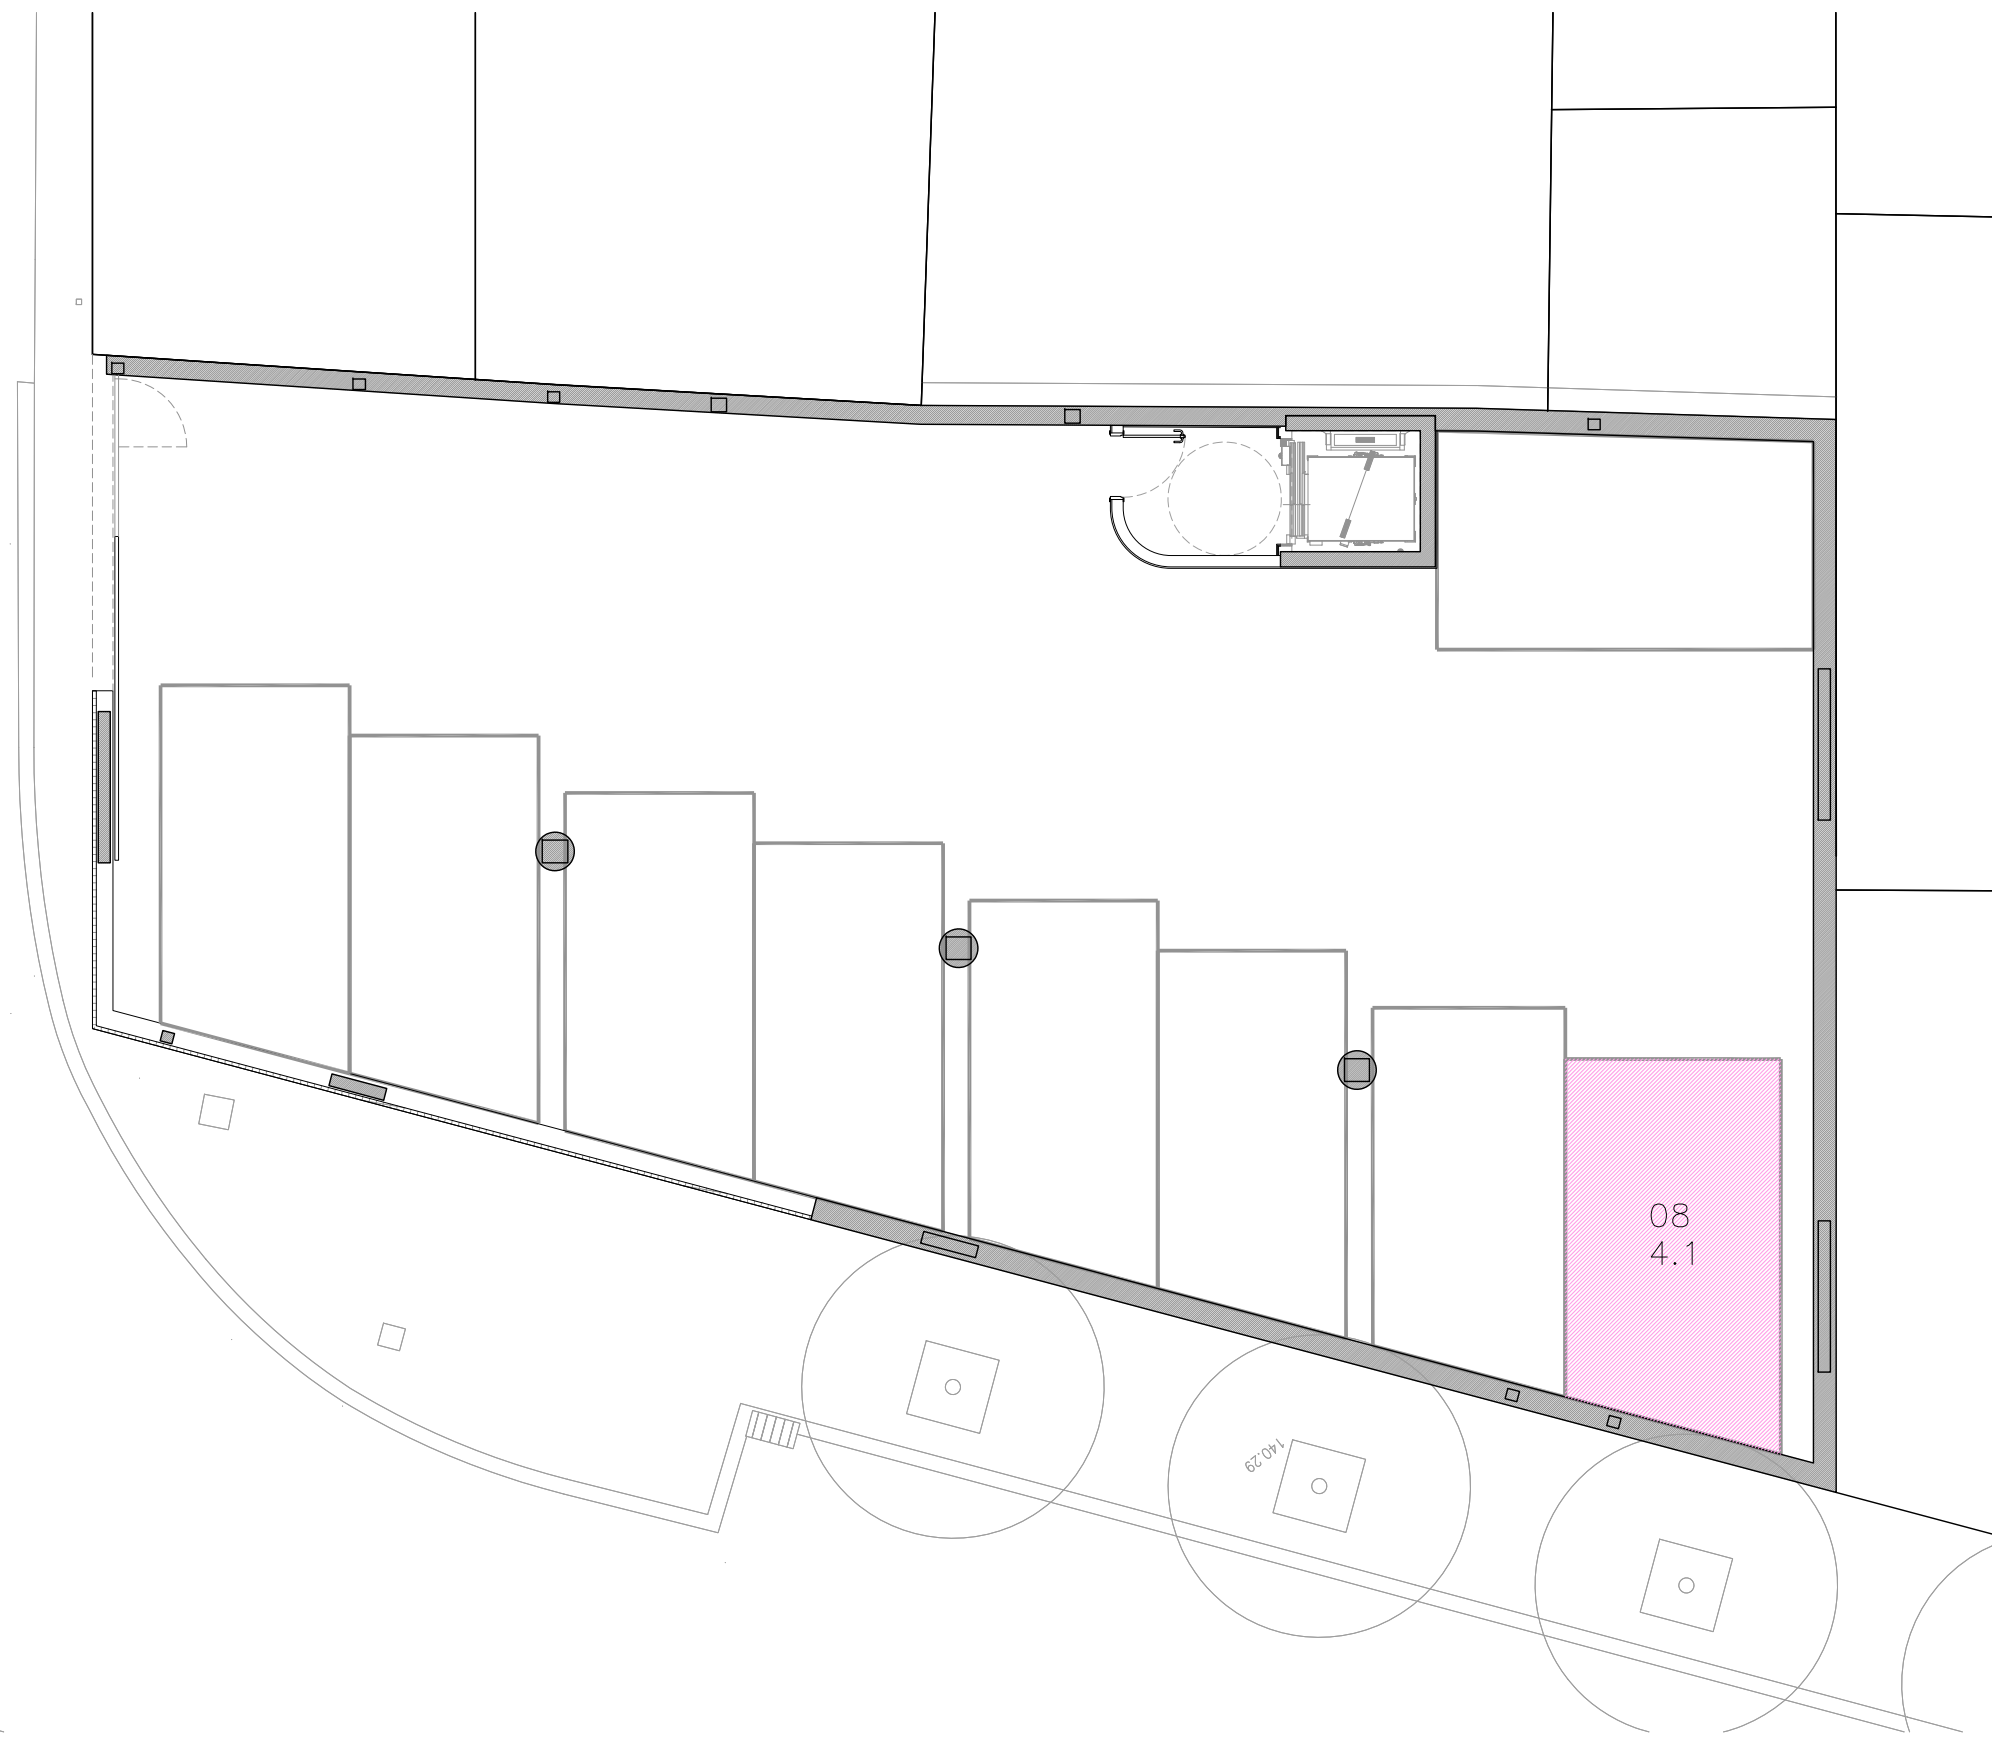

HABITATGE 4.1 APARCAMENT



PROJECTE	
CONSTRUCCIÓ DE 13 HABITATGES, TRASTERS I APARCAMENT EN DRET DE SUPERFÍCIE	
SITUACIÓ	
VIA AUGUSTA 401-403, BARCELONA	
ESCALA	Nº
DIN A3: 1/100	11
DATA	Nº IMHAB
MARÇ 2020	006/18
ARQUITECTE	TERRADAS
ESTEVE TERRADAS MUNTAÑOLA	ARQUITECTES
CONTRACTISTA	
VILOR SL	
PROMOTOR	
INSTITUT MUNICIPAL DE L'HABITATGE I REHABILITACIÓ	

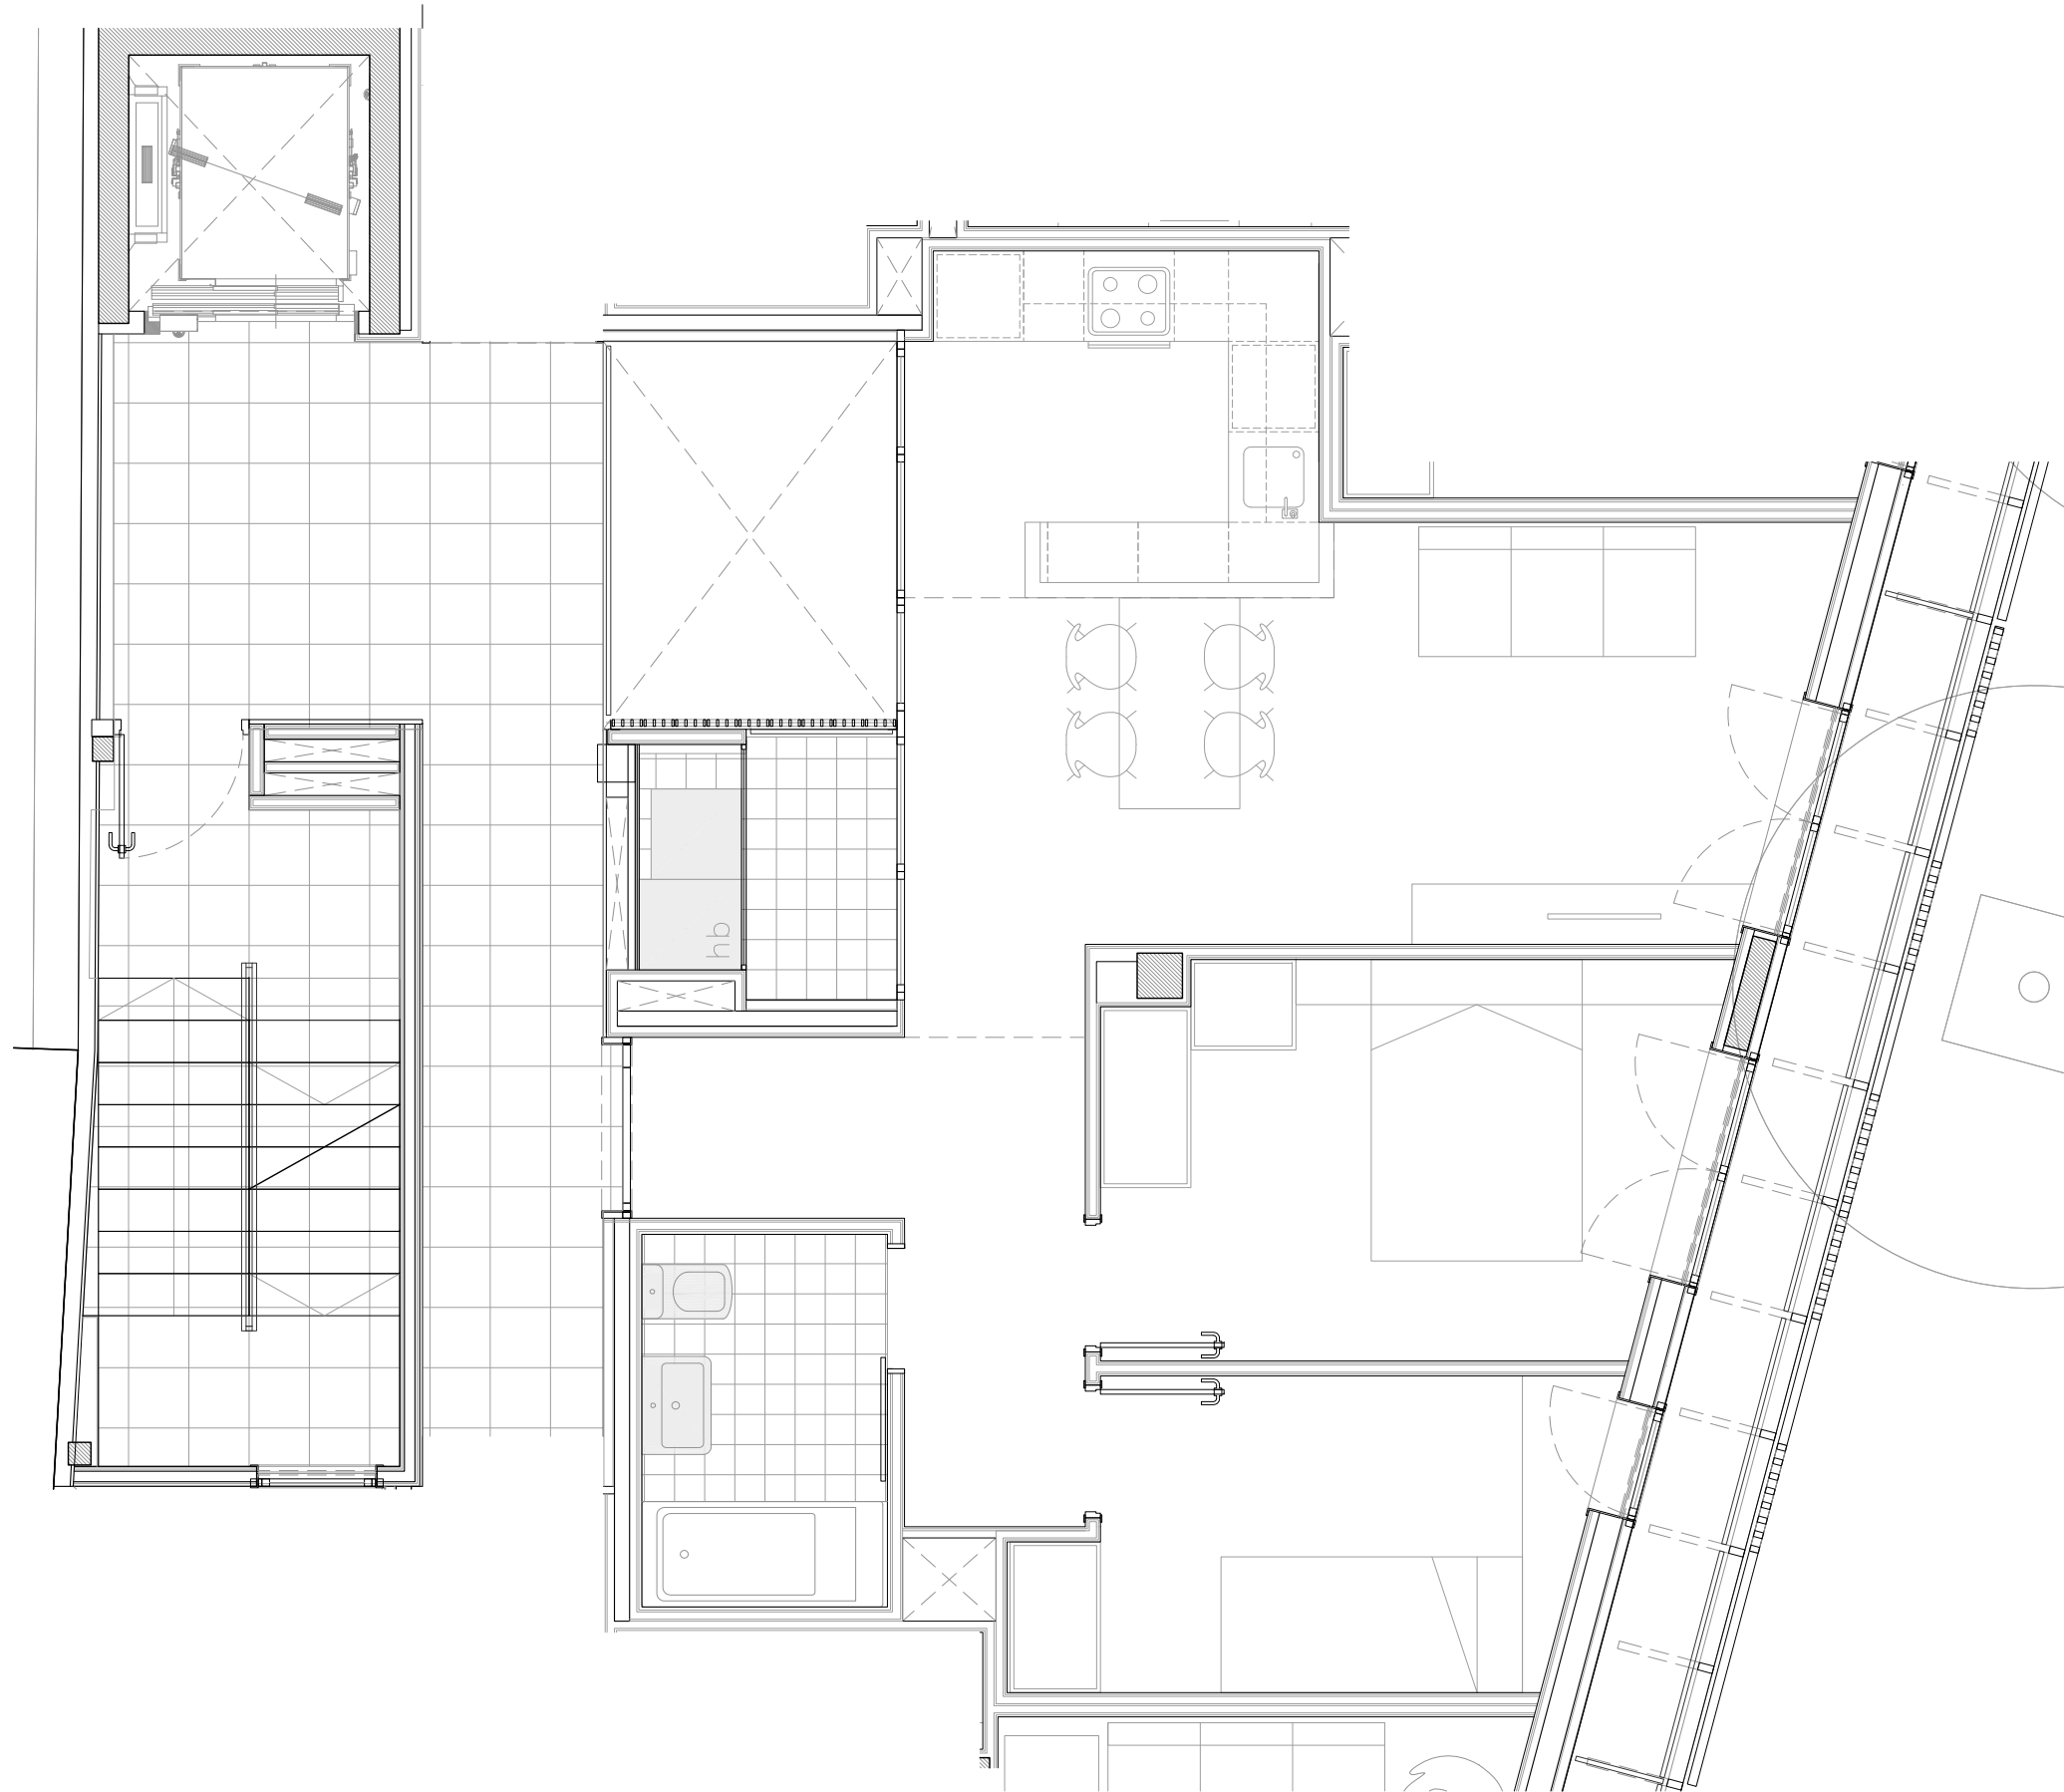



TOTAL SUP. ÚTIL	51.06
TOTAL SUP. CONSTRUÏDA	60.29



PROJECTE CONSTRUCCIÓ DE 13 HABITATGES, TRASTERS I APARCAMENT EN DRET DE SUPERFÍCIE	
SITUACIÓ VIA AUGUSTA 401-403, BARCELONA	
ESCALA DIN A3: 1/50	Nº 12
DATA MARÇ 2020	Nº IMHAB 006/18
ARQUITECTE ESTEVE TERRADAS MUNTAÑOLA	<b>TERRADAS</b> ARQUITECTES
CONTRACTISTA VILOR SL	
PROMOTOR INSTITUT MUNICIPAL DE L'HABITATGE I REHABILITACIÓ	

HABITATGE 4.2





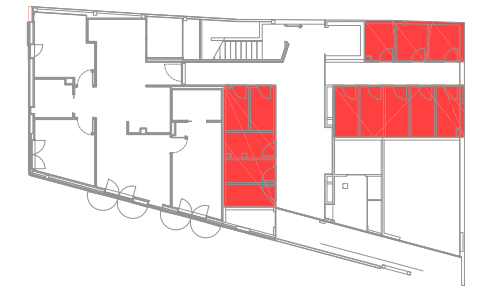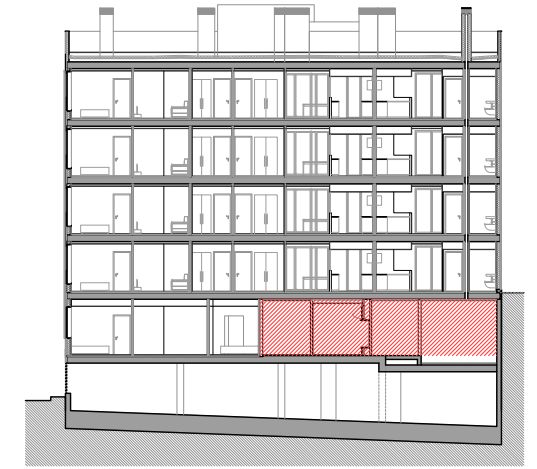

HABITATGE 4.2 TRASTER






PROJECTE CONSTRUCCIÓ DE 13 HABITATGES, TRASTERS I APARCAMENT EN DRET DE SUPERFÍCIE	
SITUACIÓ VIA AUGUSTA 401-403, BARCELONA	
ESCALA DIN A3: 1/50	Nº 12
DATA MARÇ 2020	Nº IMHAB 006/18
ARQUITECTE ESTEVE TERRADAS MUNTAÑOLA	<b>TERRADAS</b> ARQUITECTES
CONTRACTISTA VILOR SL	
PROMOTOR INSTITUT MUNICIPAL DE L'HABITATGE I REHABILITACIÓ	

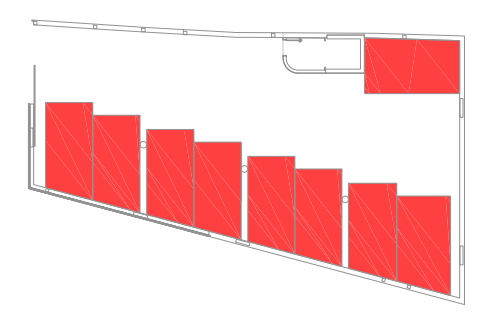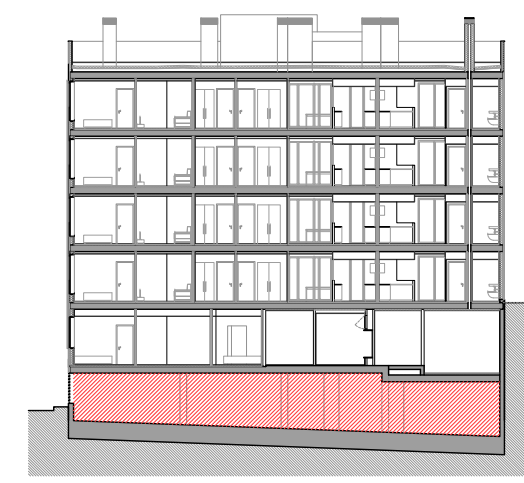

HABITATGE 4.2 APARCAMENT






PROJECTE	
CONSTRUCCIÓ DE 13 HABITATGES, TRASTERS I APARCAMENT EN DRET DE SUPERFÍCIE	
SITUACIÓ	
VIA AUGUSTA 401-403, BARCELONA	
ESCALA	Nº
DIN A3: 1/100	12
DATA	Nº IMHAB
MARÇ 2020	006/18
ARQUITECTE	TERRADAS
ESTEVE TERRADAS MUNTAÑOLA	ARQUITECTES
CONTRACTISTA	
VILOR SL	
PROMOTOR	
INSTITUT MUNICIPAL DE L'HABITATGE I REHABILITACIÓ	

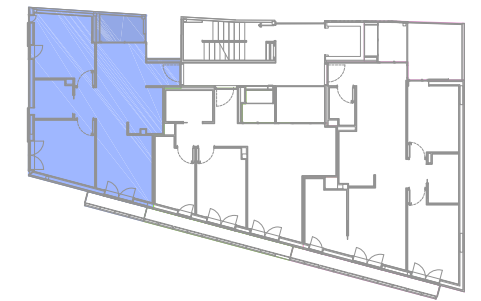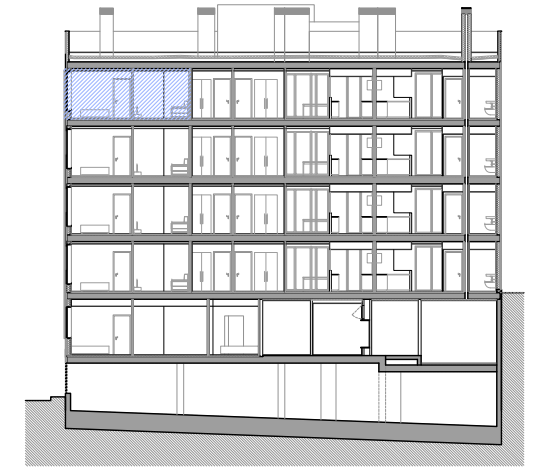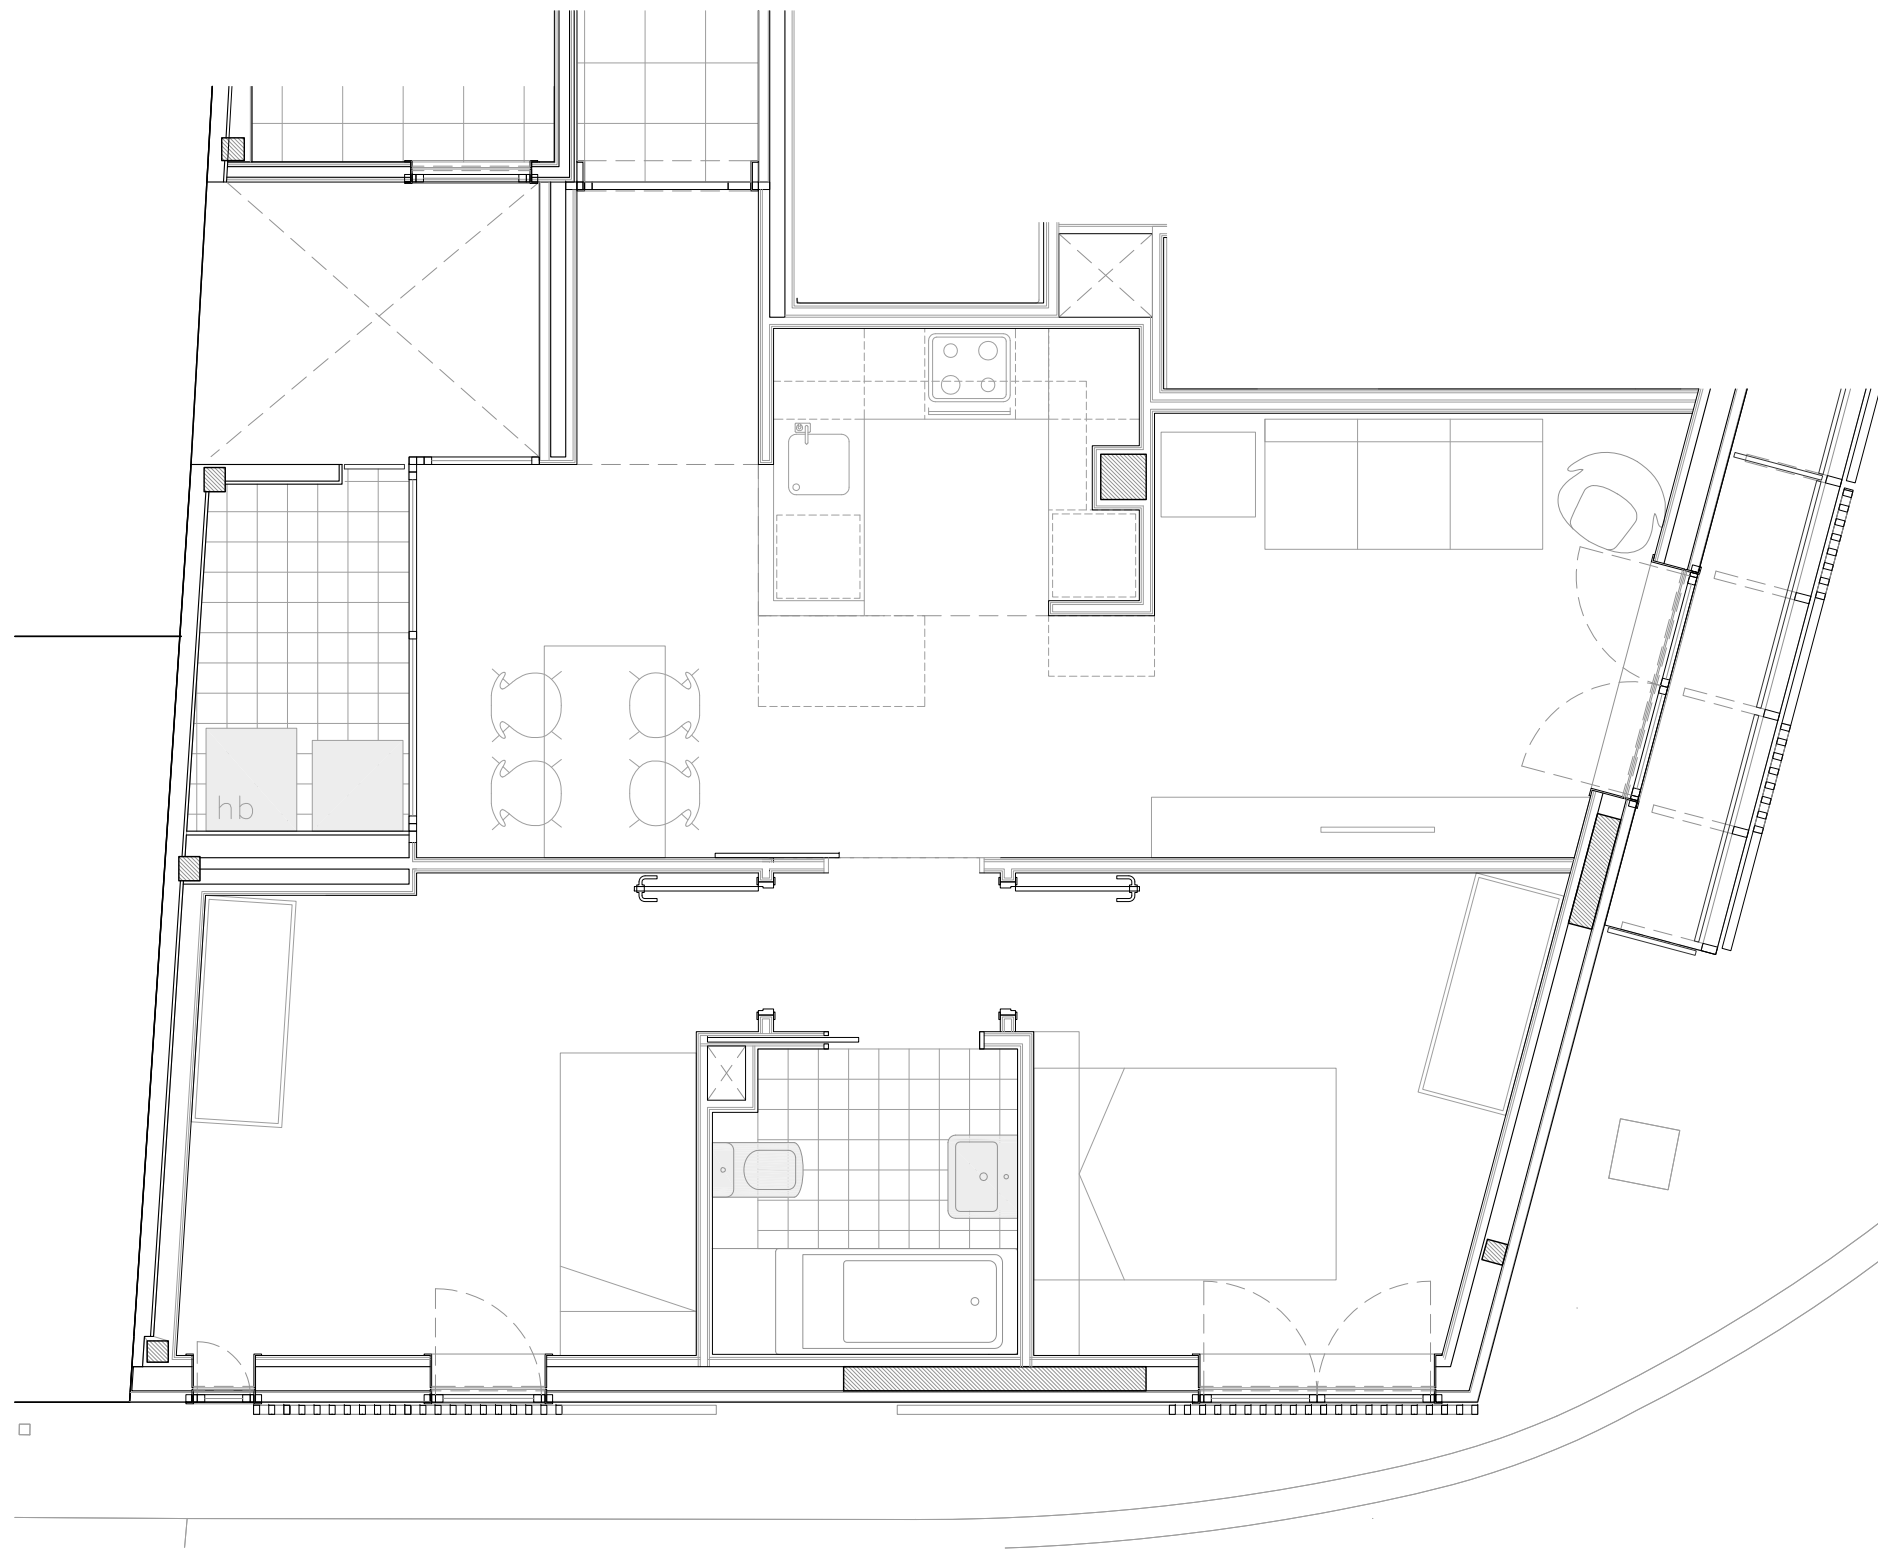

TOTAL SUP. ÚTIL HABITATGE B	53.54
TOTAL SUP. CONSTRUÏDA HAB. B	66.11



PROJECTE CONSTRUCCIÓ DE 13 HABITATGES, TRASTERS I APARCAMENT EN DRET DE SUPERFÍCIE	
SITUACIÓ VIA AUGUSTA 401-403, BARCELONA	
ESCALA DIN A3: 1/50	Nº 13
DATA MARÇ 2020	Nº IMHAB 006/18
ARQUITECTE ESTEVE TERRADAS MUNTAÑOLA	<b>TERRADAS</b> ARQUITECTES
CONTRACTISTA VILOR SL	
PROMOTOR INSTITUT MUNICIPAL DE L'HABITATGE I REHABILITACIÓ	

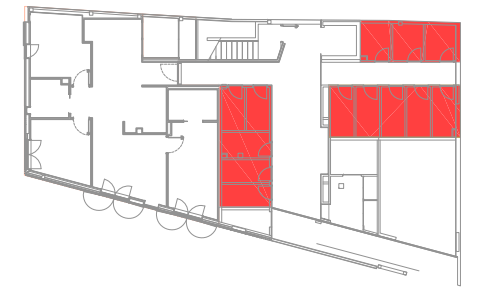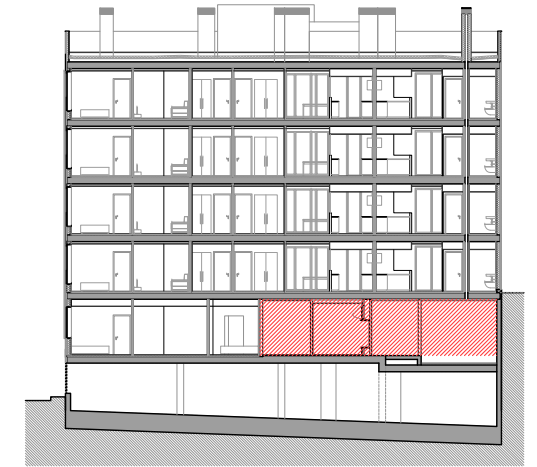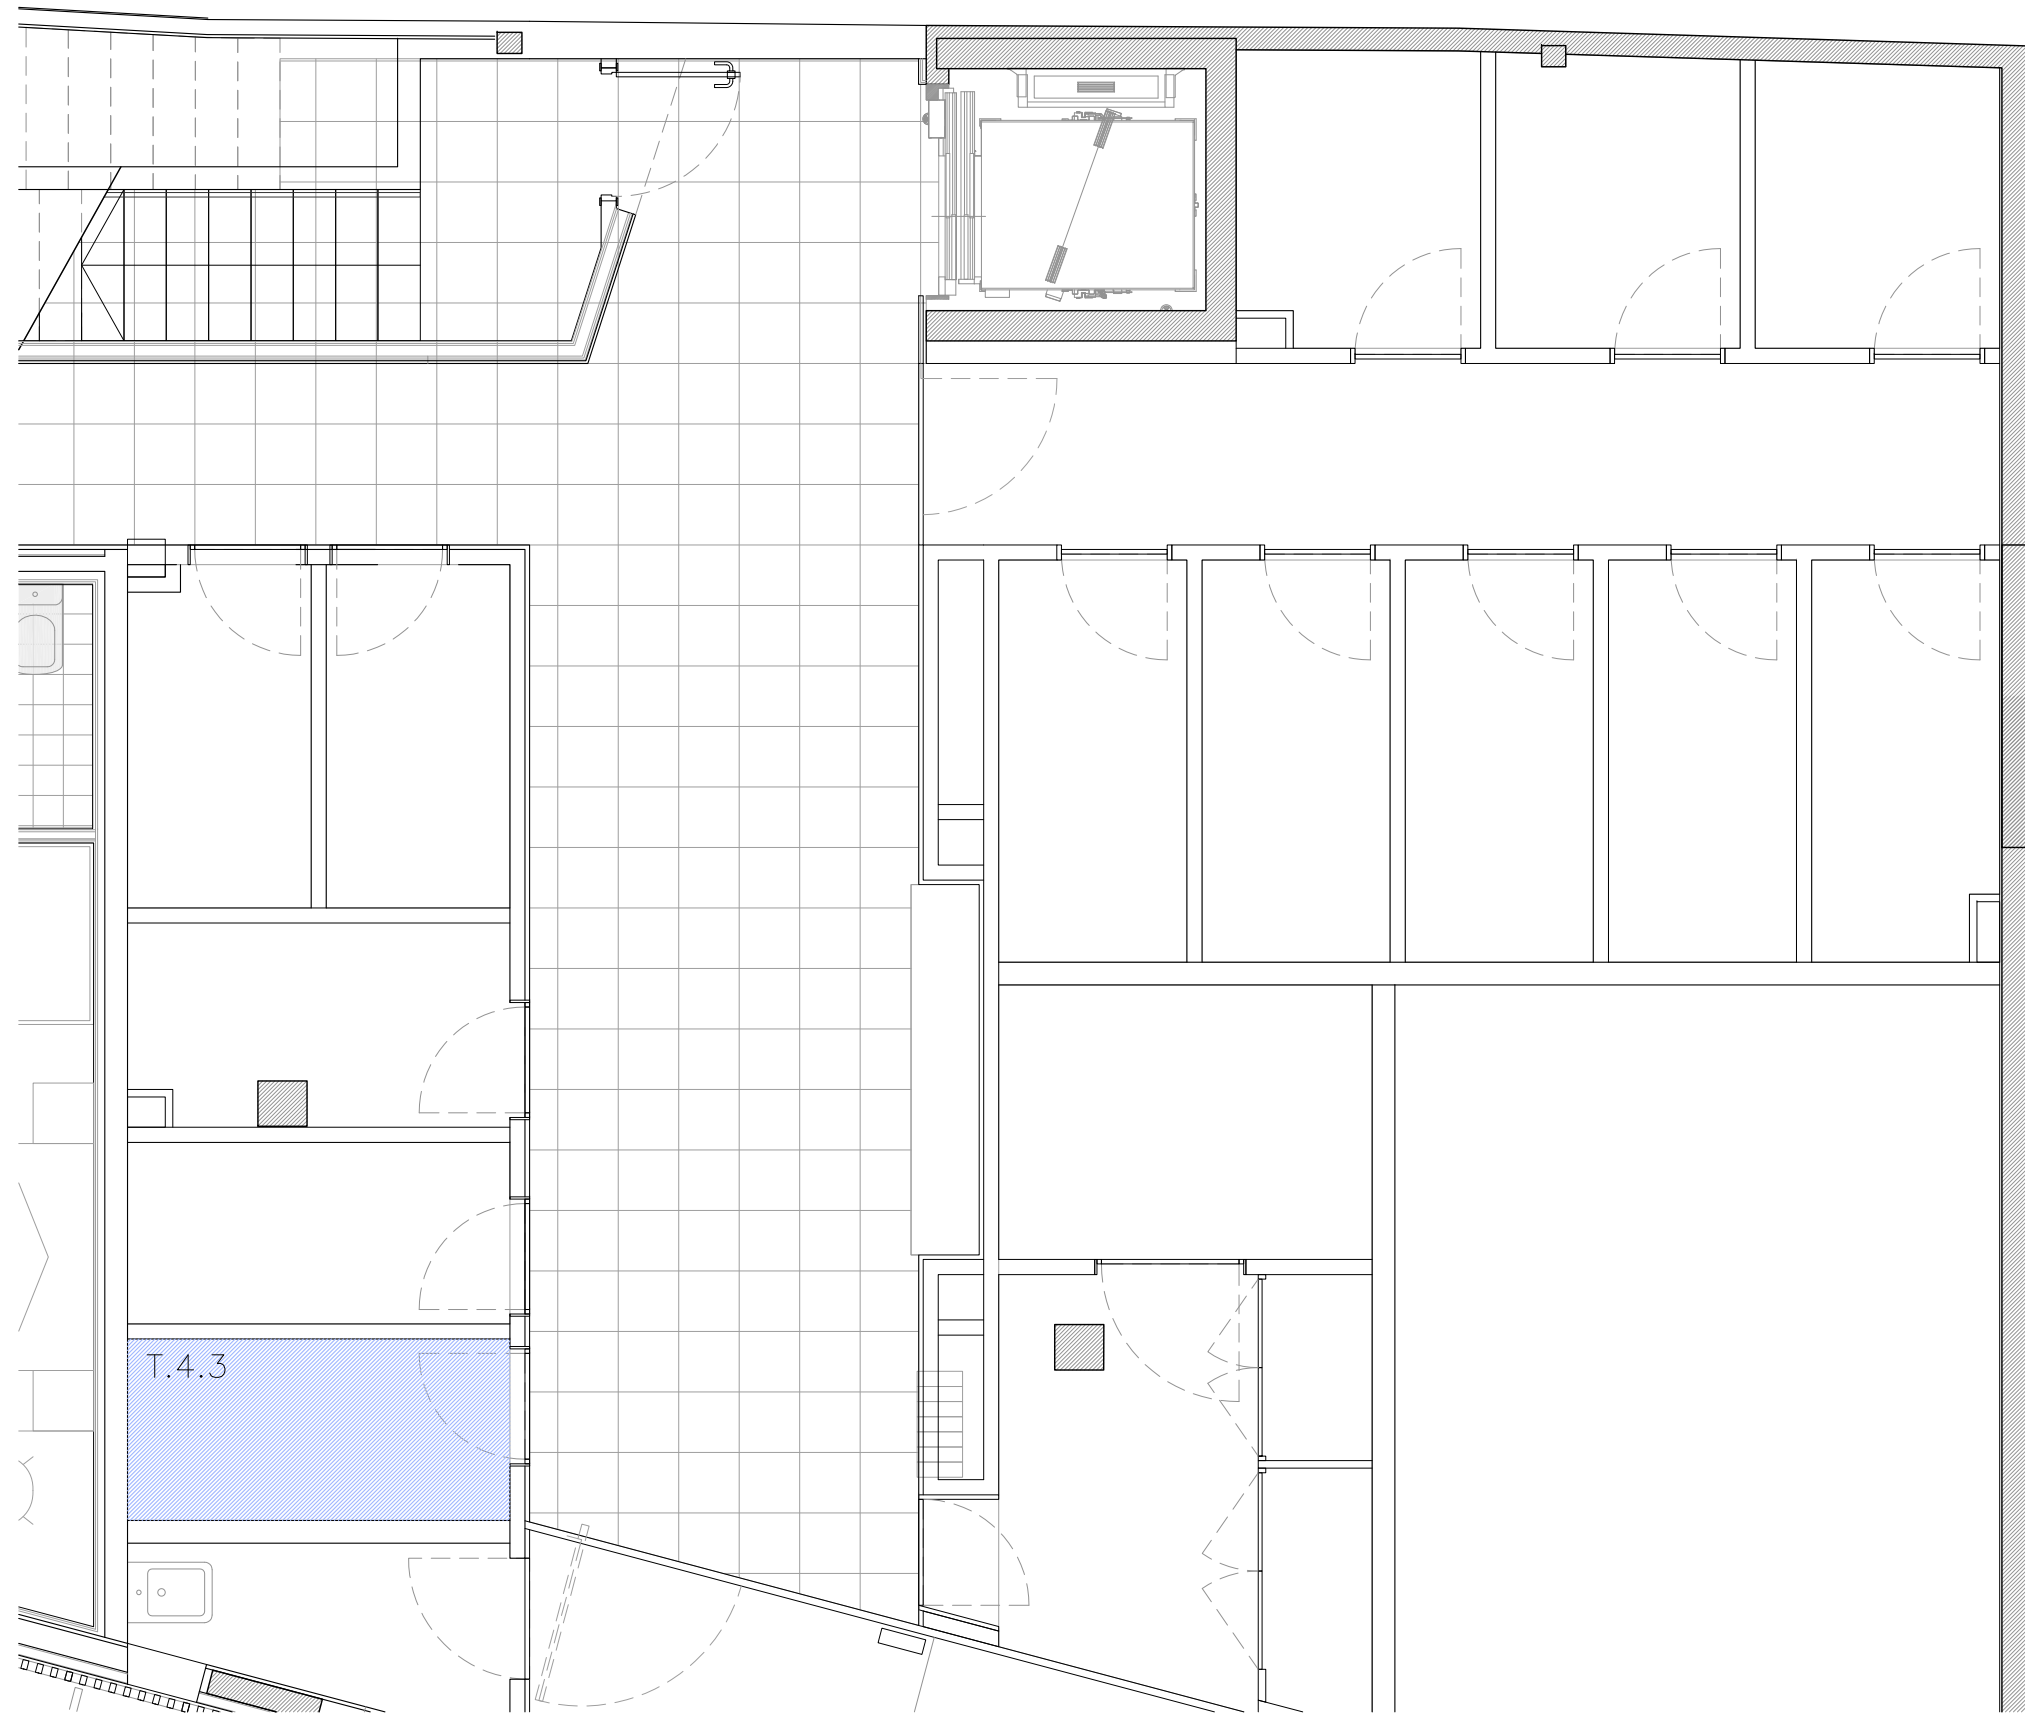

HABITATGE 4.3 TRASTER



PROJECTE CONSTRUCCIÓ DE 13 HABITATGES, TRASTERS I APARCAMENT EN DRET DE SUPERFÍCIE	
SITUACIÓ VIA AUGUSTA 401-403, BARCELONA	
ESCALA DIN A3: 1/50	Nº 13
DATA MARÇ 2020	Nº IMHAB 006/18
ARQUITECTE ESTEVE TERRADAS MUNTAÑOLA	<b>TERRADAS</b> ARQUITECTES
CONTRACTISTA VILOR SL	
PROMOTOR INSTITUT MUNICIPAL DE L'HABITATGE I REHABILITACIÓ	